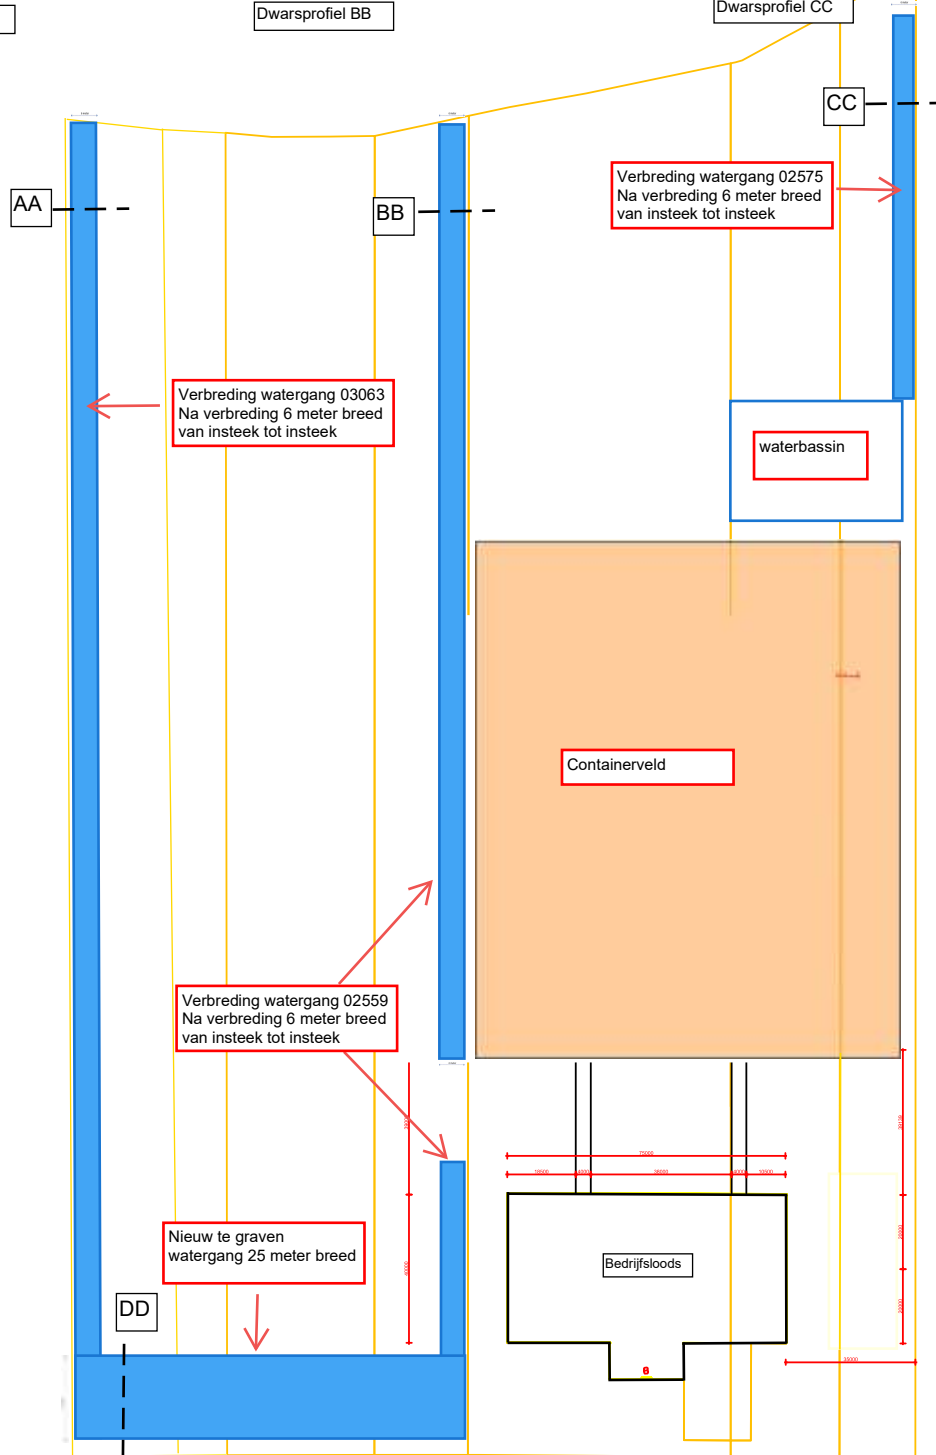
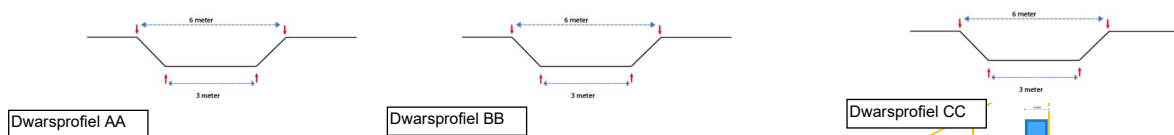


Verbreding watergangen en aanleg
watergang Kanaalweg 8 Drunen

Datum: 19-7-2022