



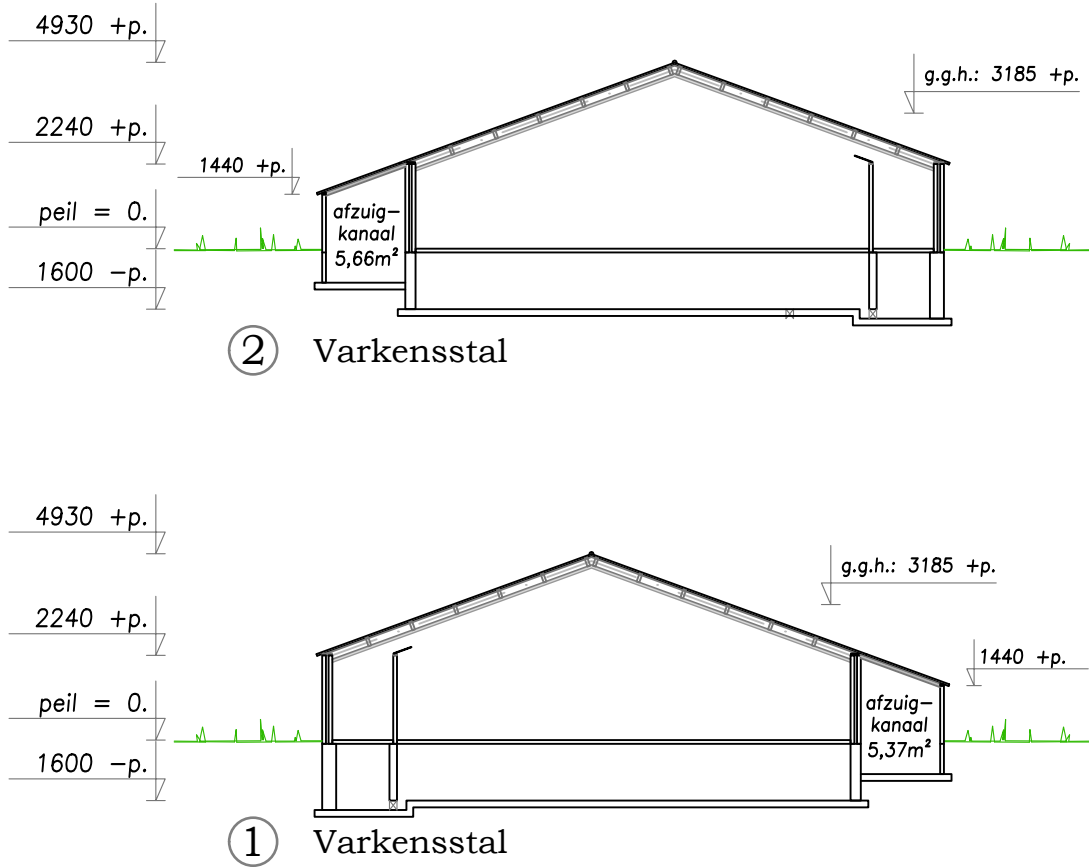

RENVOOI GEBOUWEN													RENVOOI MOTOREN			
2	Varkensstal	beton	metselwerk	2240 +p.	golfplaten	4930 +p.	veesvarkens	637	637	D 3.2.14	2850+p.	drijfmest: 1055 m3	C	1	h.dr. reiniger	4,00
1	Varkensstal	beton	metselwerk	2240 +p.	golfplaten	4930 +p.	veesvarkens	803	803	D 3.2.14	3000+p.	drijfmest: 1055 m3	B	2	lucht pomp	2,00
Nr.	Benaming	Vloer-constructie	Wand-constructie	Muurpl. hoogte	Dak-constructie	Nok-hoogte	Soort dieren	Aantal plaatsen	Aantal te houden	Huisvestings-systeem	Afzuig-hoogte	Capaciteit en wijze van mestopslag	Nr.	St.	Benaming	kW

RENVOOI PICTOGRAMMEN			
Pict.	Benaming	Aantal	Capaciteit
	Gaskap	37	à 3,60kW = 133,20kW
	C.V. ketel		
	Hefluchtkanon		
	Gelijzer		
	Olle-of Gastank		
	Zuuropslag	2	à 1,0 m3 Zwavelzuur
	Brandblusser	2	P12 (poederblusser)
	Olieleiding		
	Gasleiding		
	Riolering		
	Medicijnkast/gewas-beschermingsmiddelen/reinigingsmiddelen	2	zie stal 1

BEDRIJFSGEGEVENS			
Aard v.d. inrichting:	Varkensbedrijf		
Behorende bij melding activiteitenbesluit van:	Oude Neerkantseweg 9 5757 SC Liessel		Handtekening aanvrager d.d. 20
Adres van de inrichting:	Oude Neerkantseweg 7 5757 SC Liessel	Schaal: 1:200	gewijzigd: par.
		Get.: 11-08-2021	
		Project	
Ruimtelijke ordening en milieu, Mestwetgeving, Productierechte, Taxaties en bemiddeling onroerende zaken			

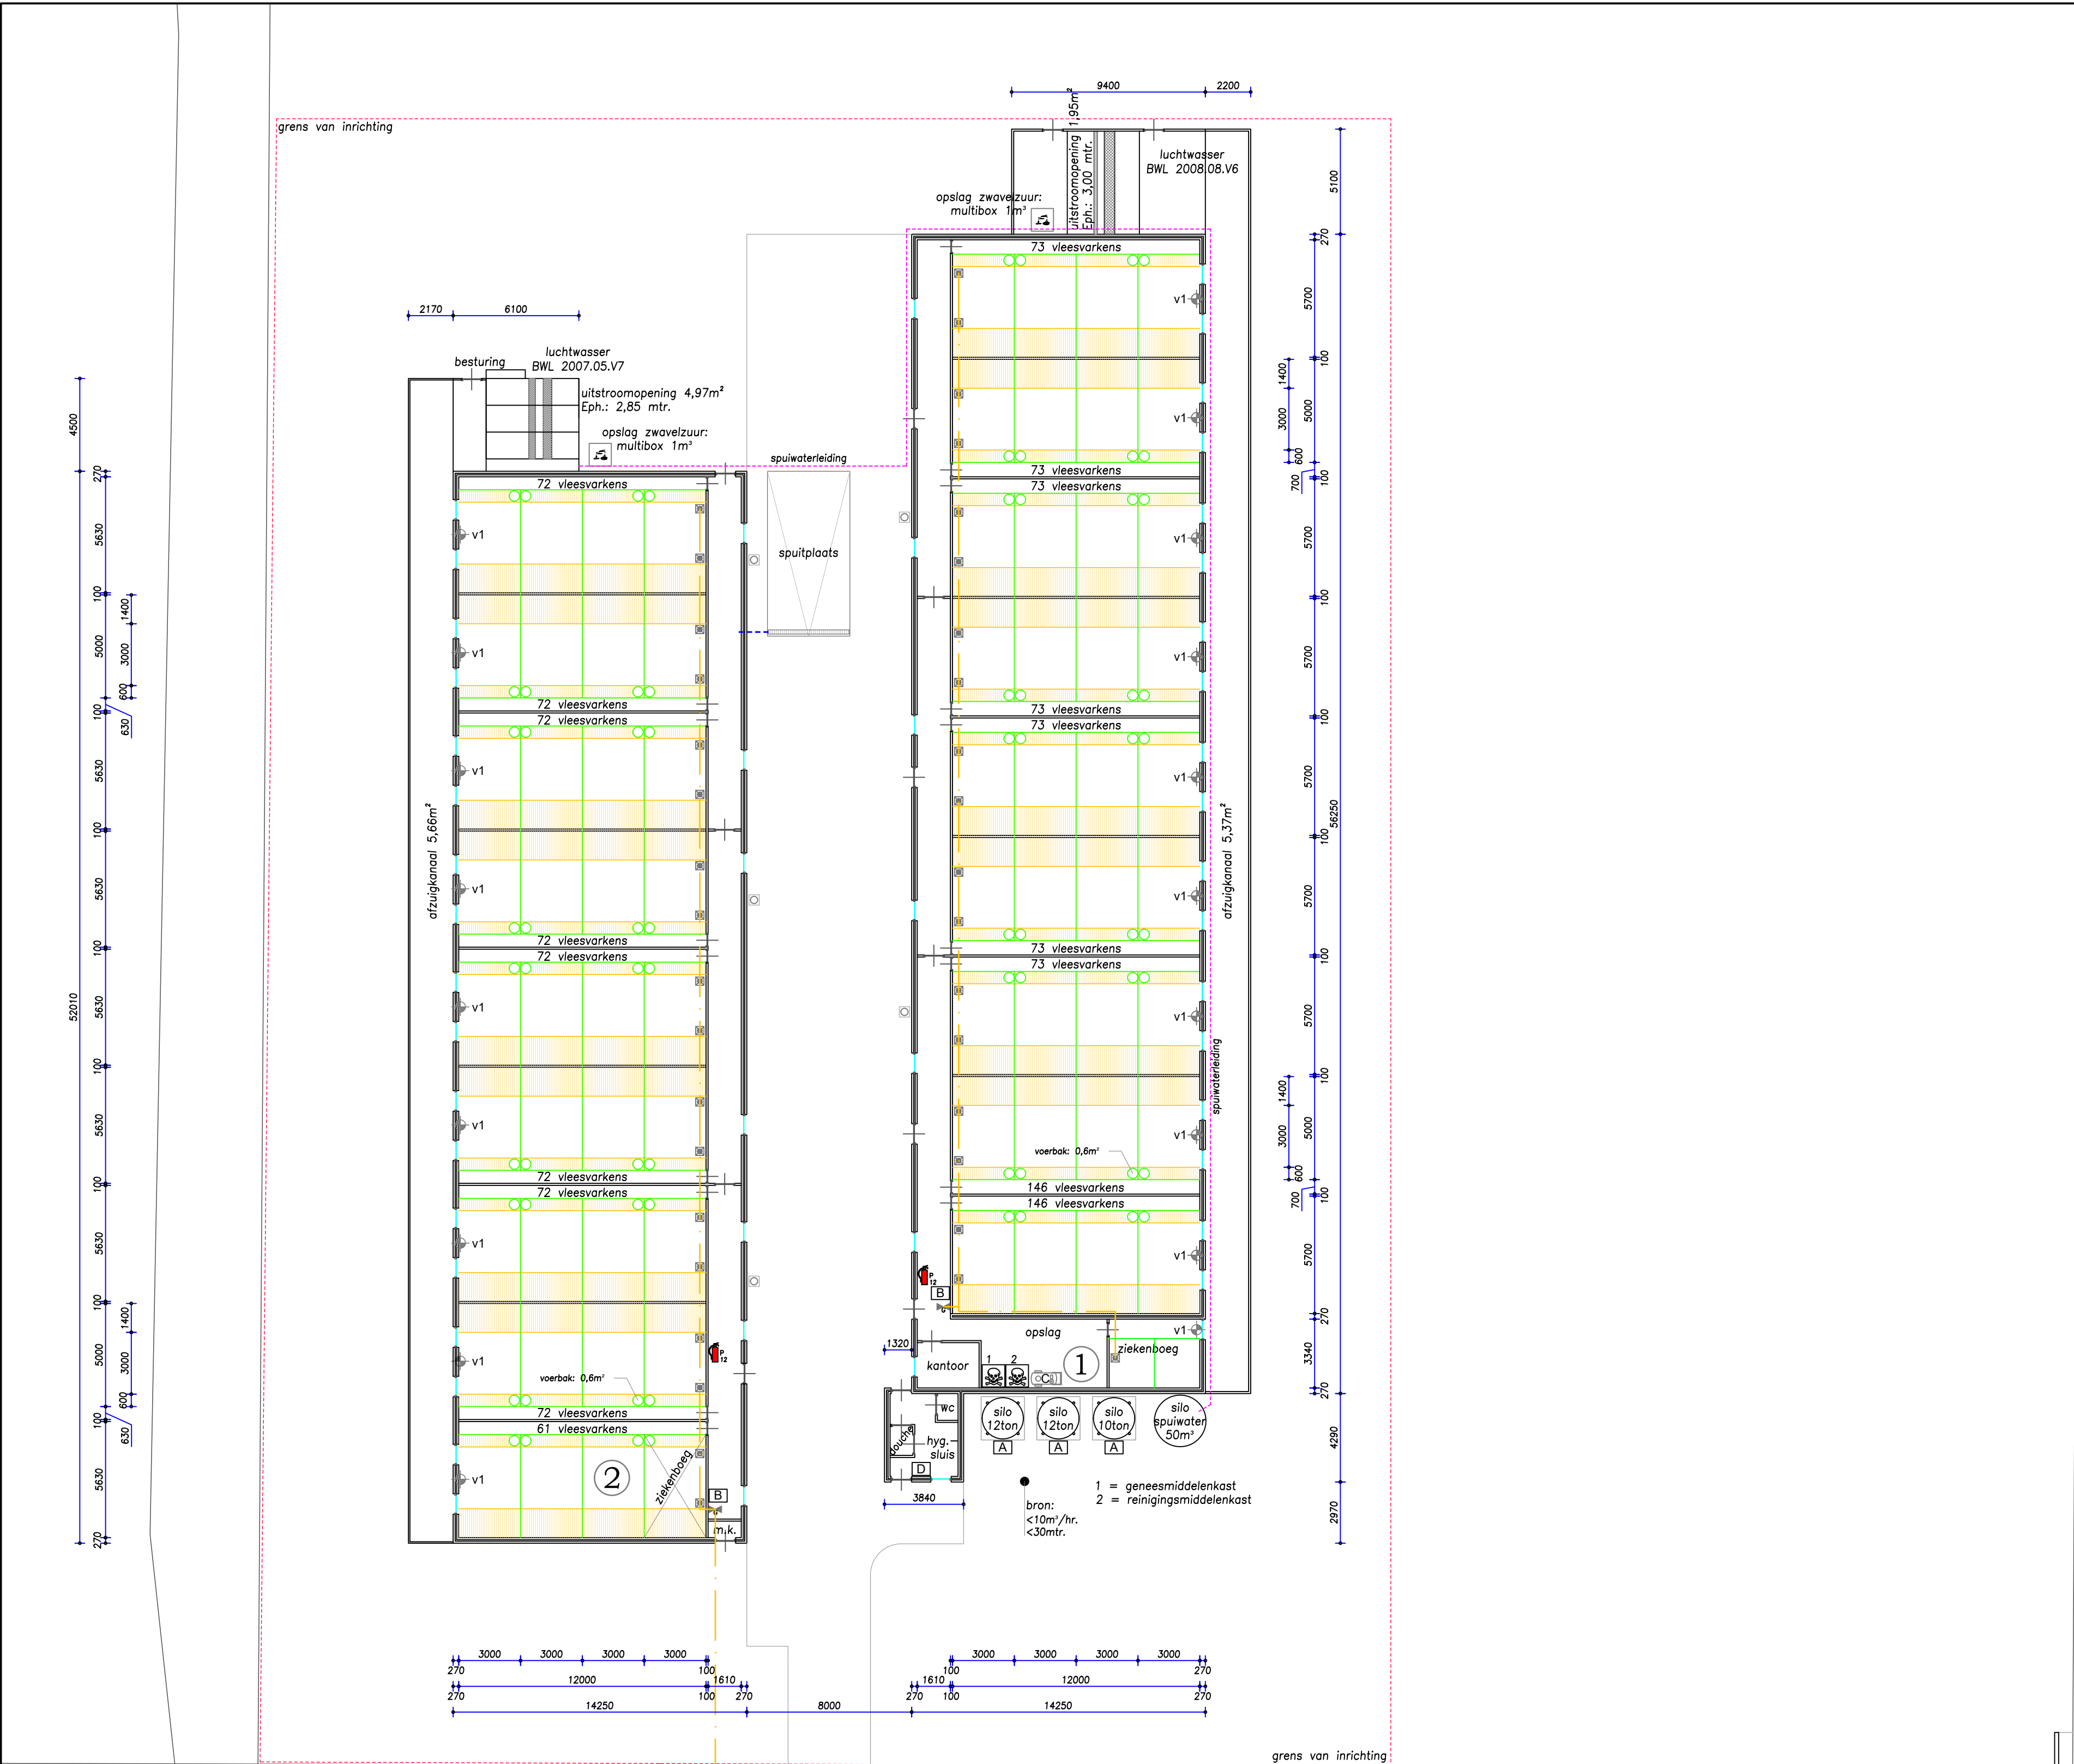