




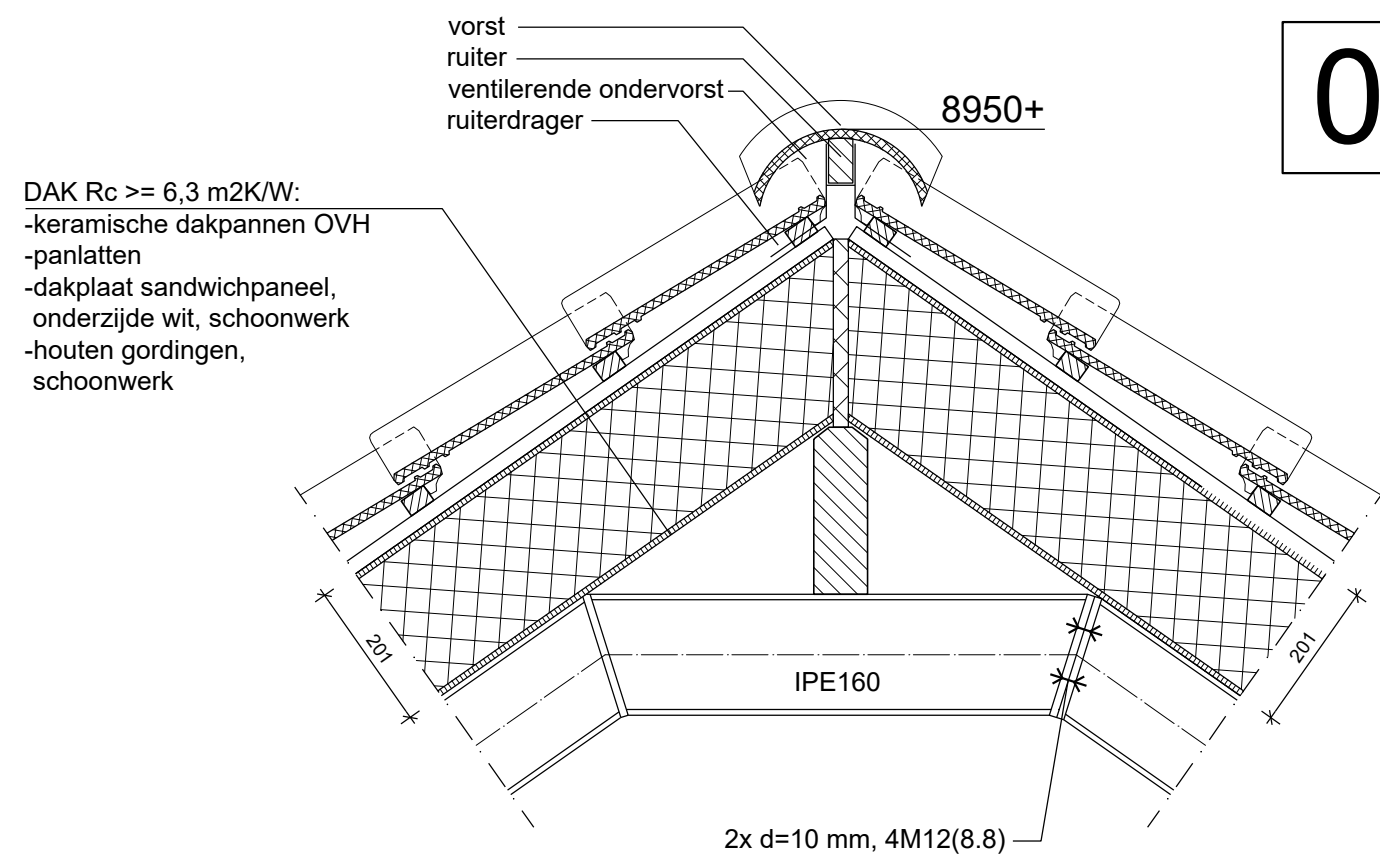


07

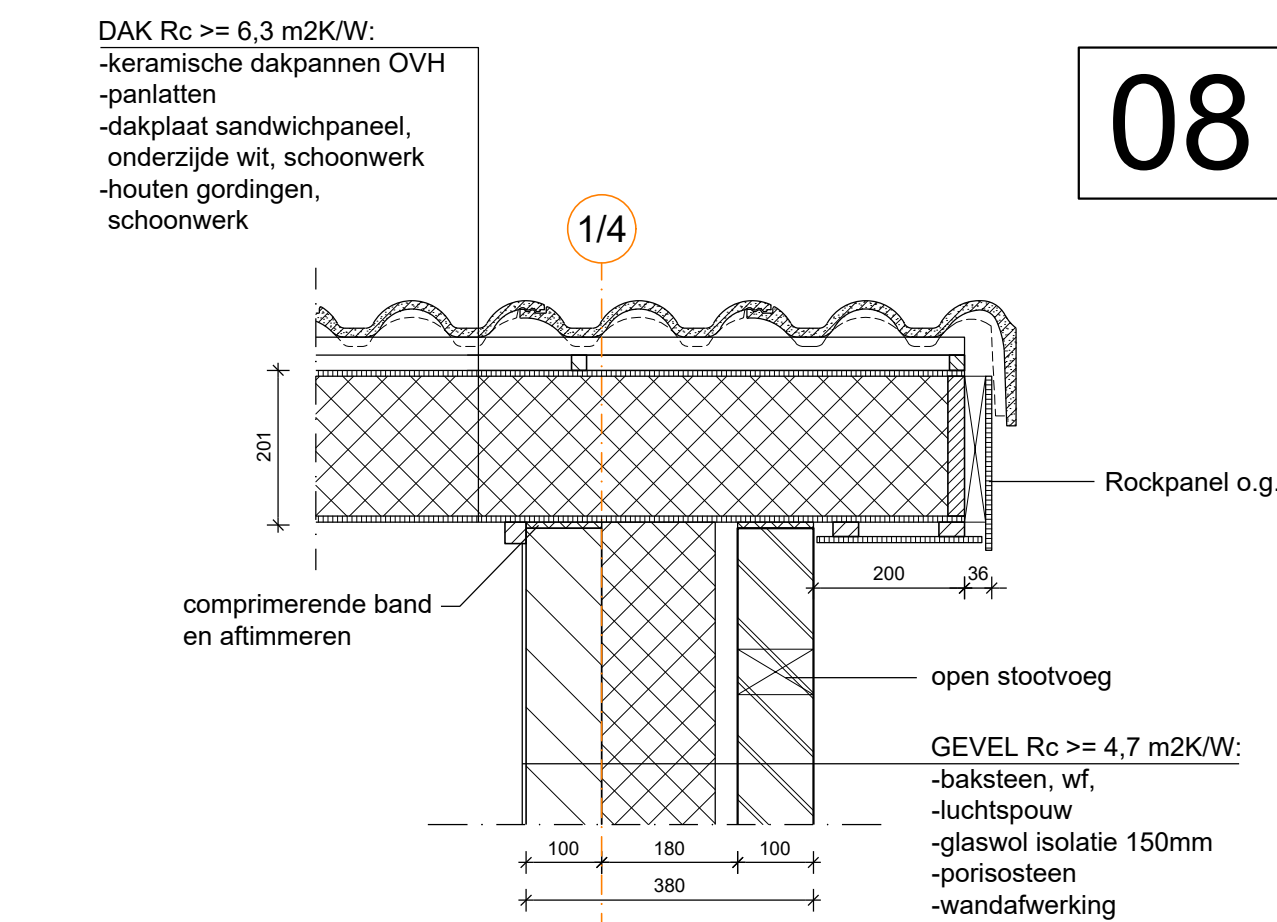


08

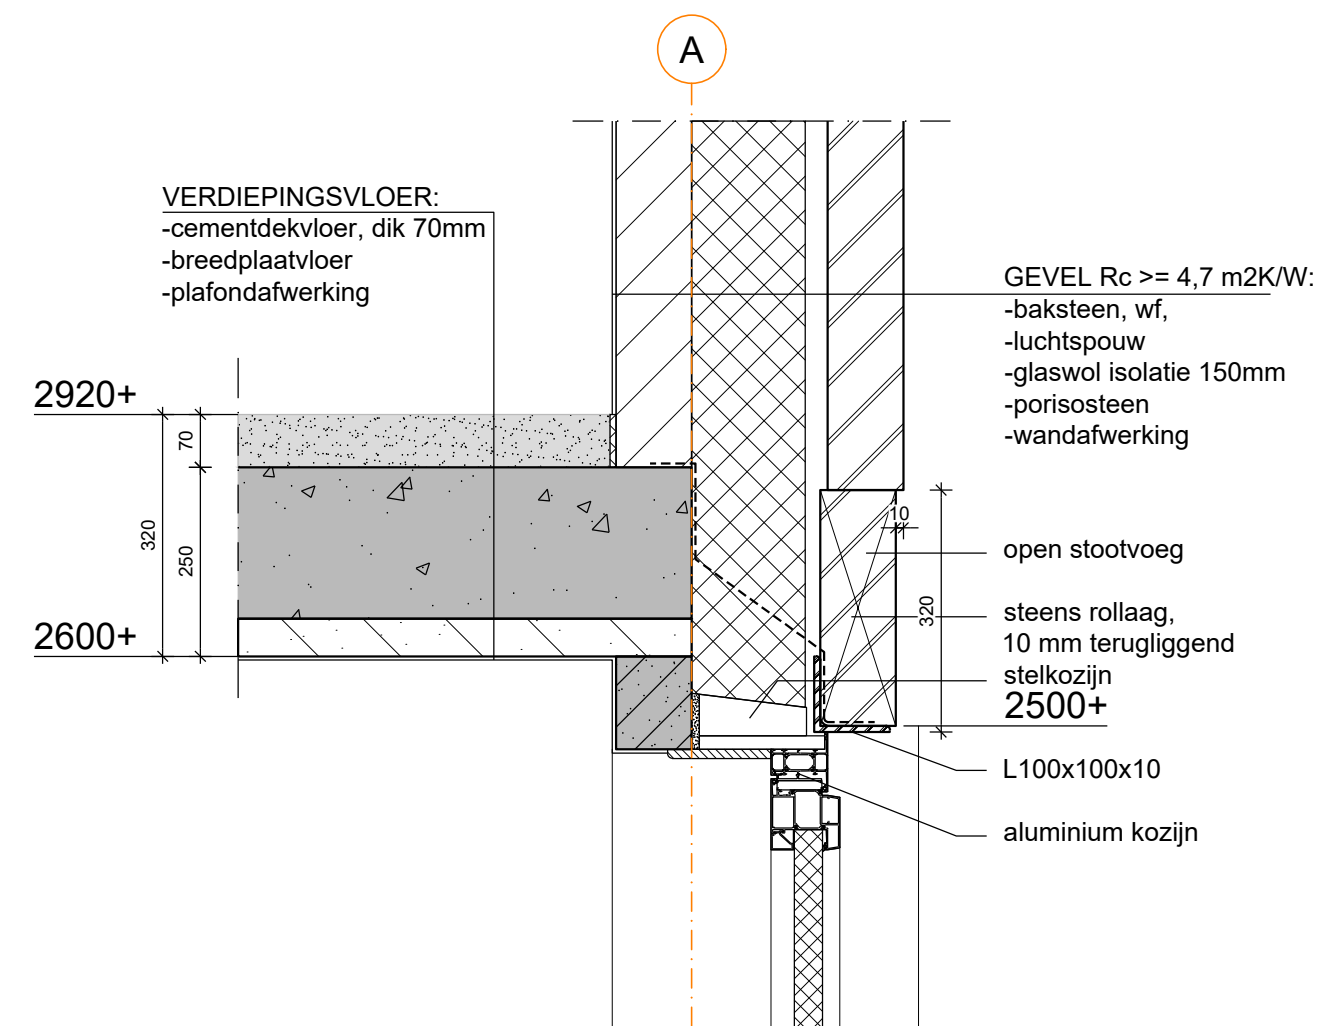


02

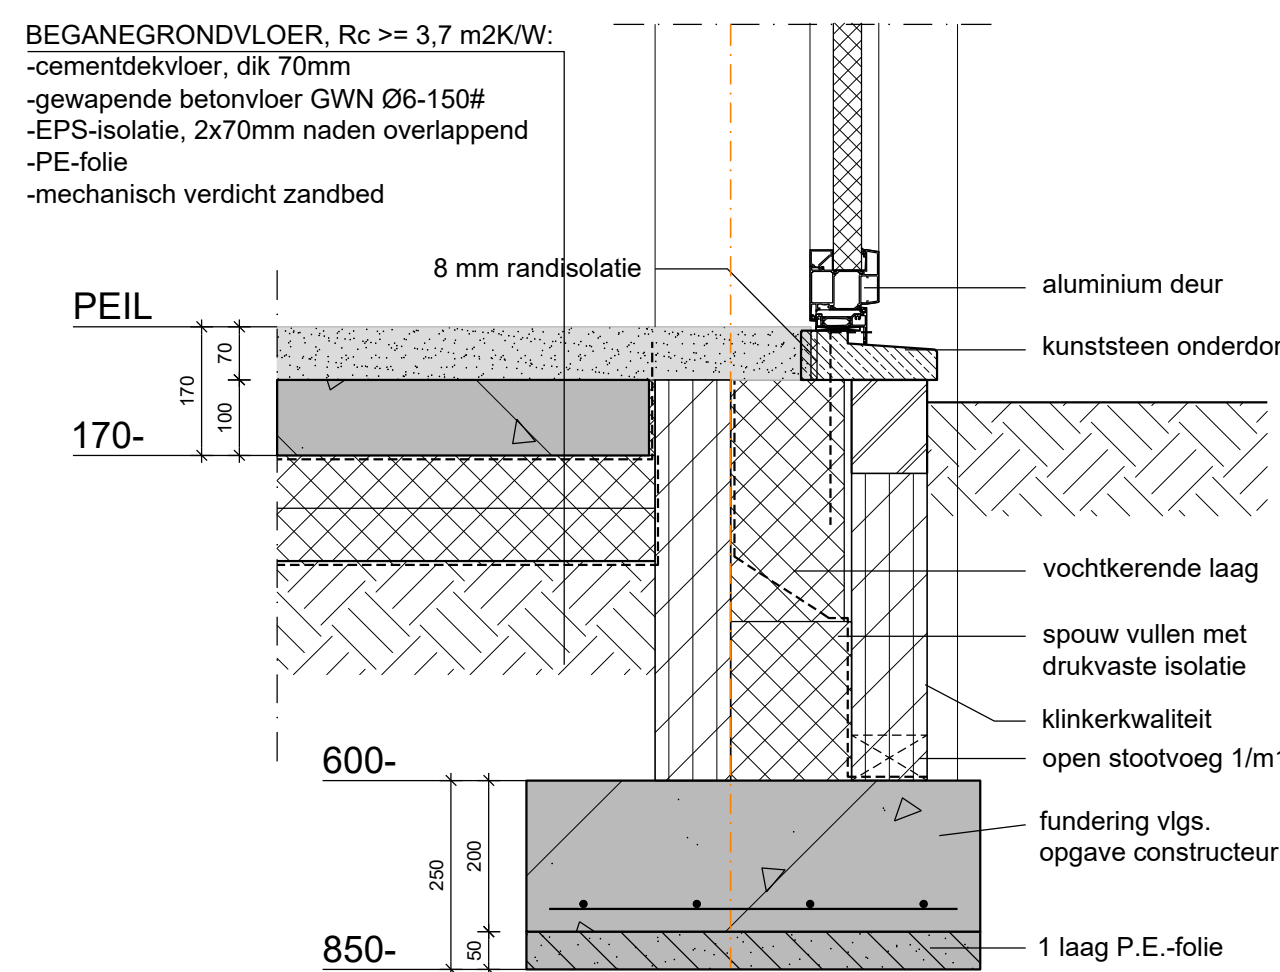


01

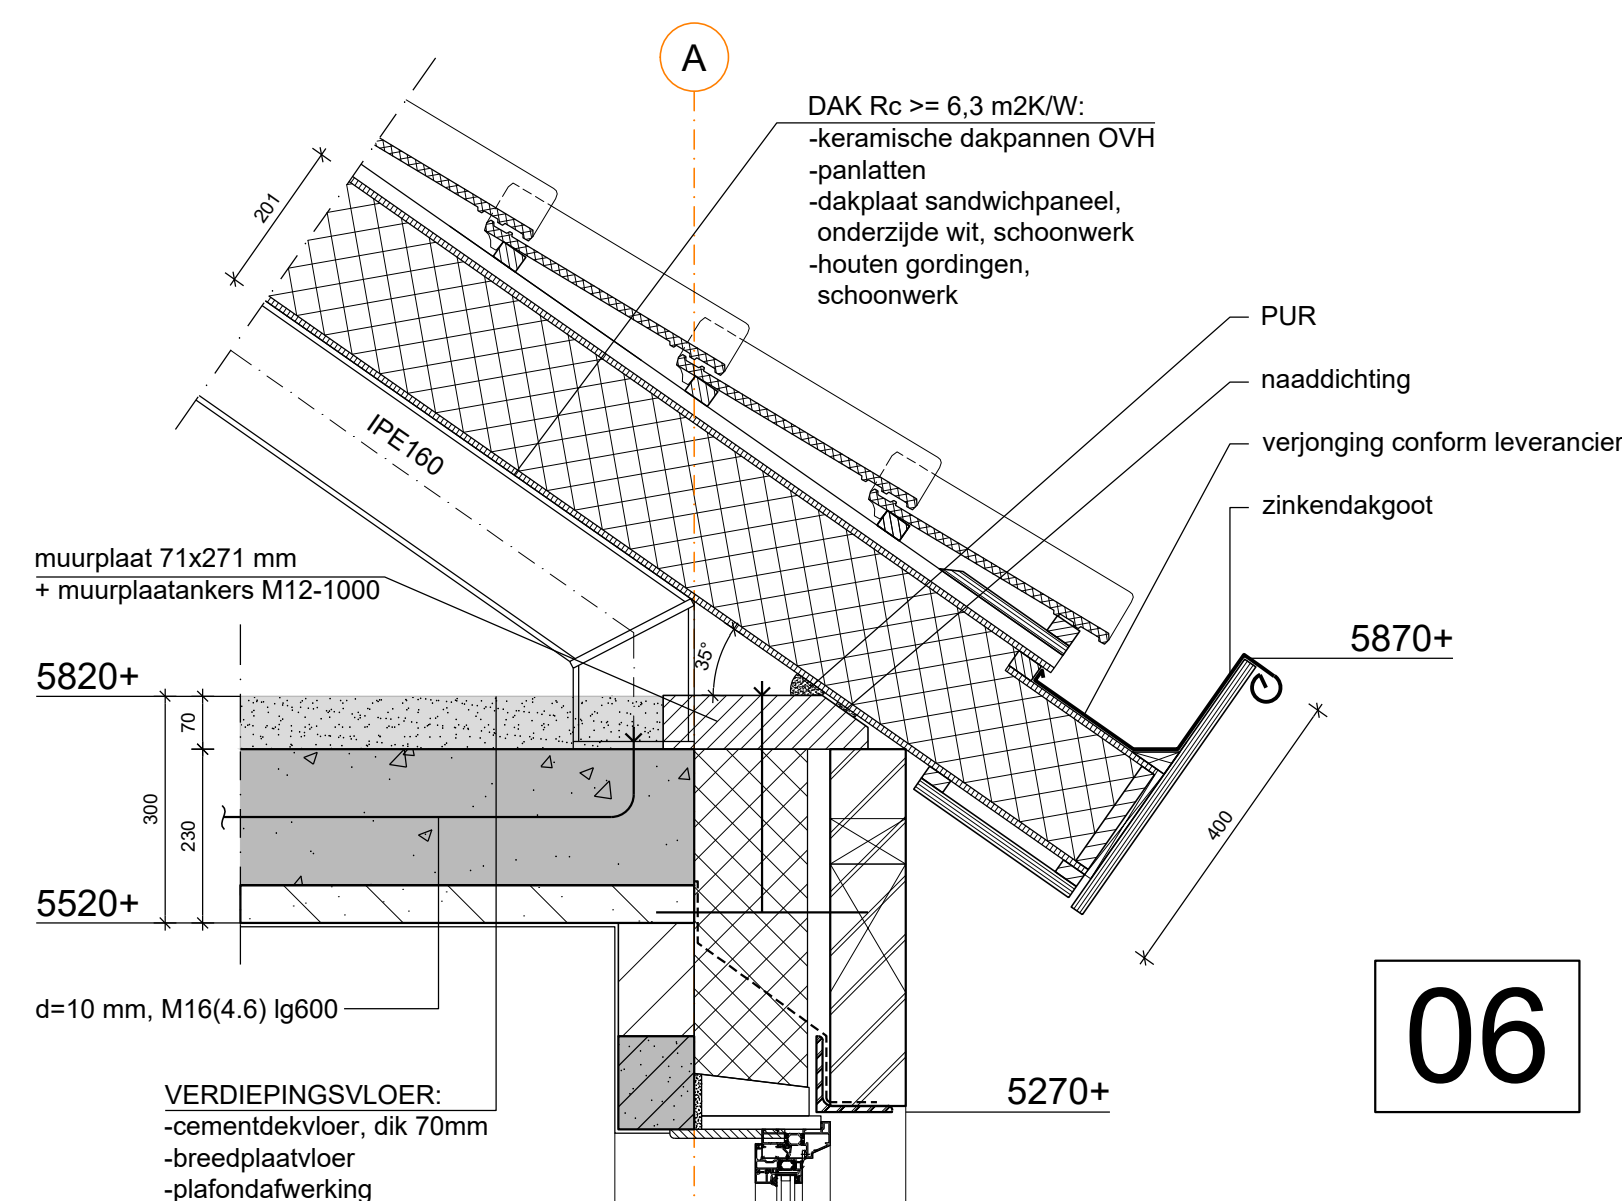


06

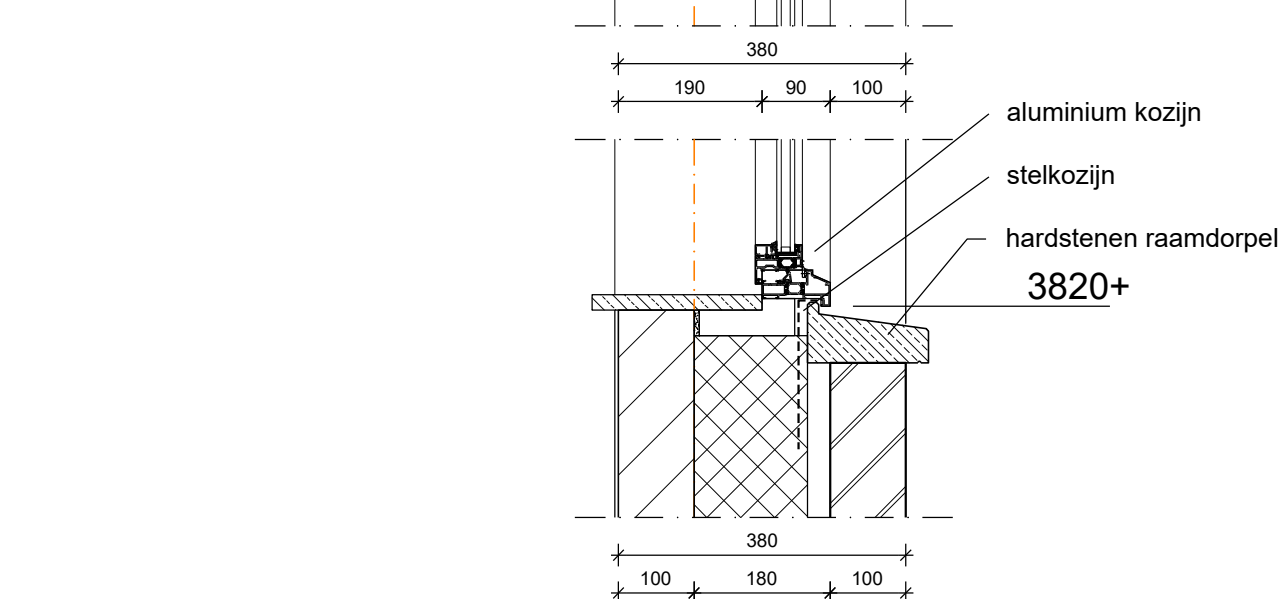



05

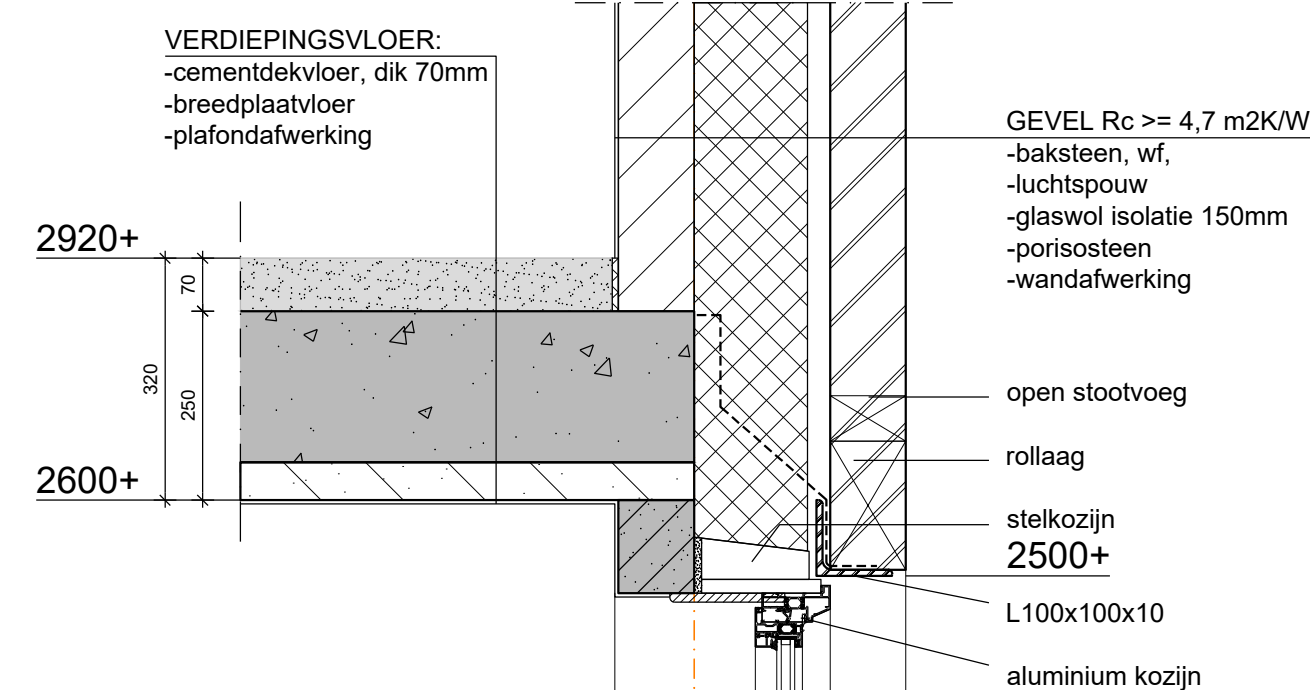


04

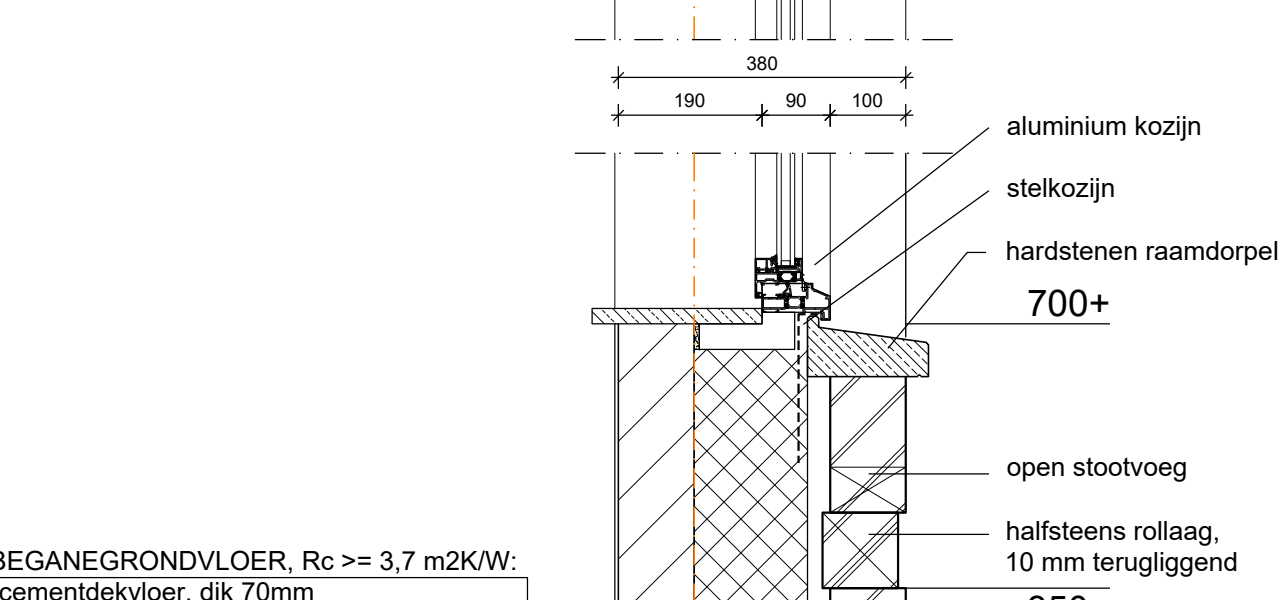


03

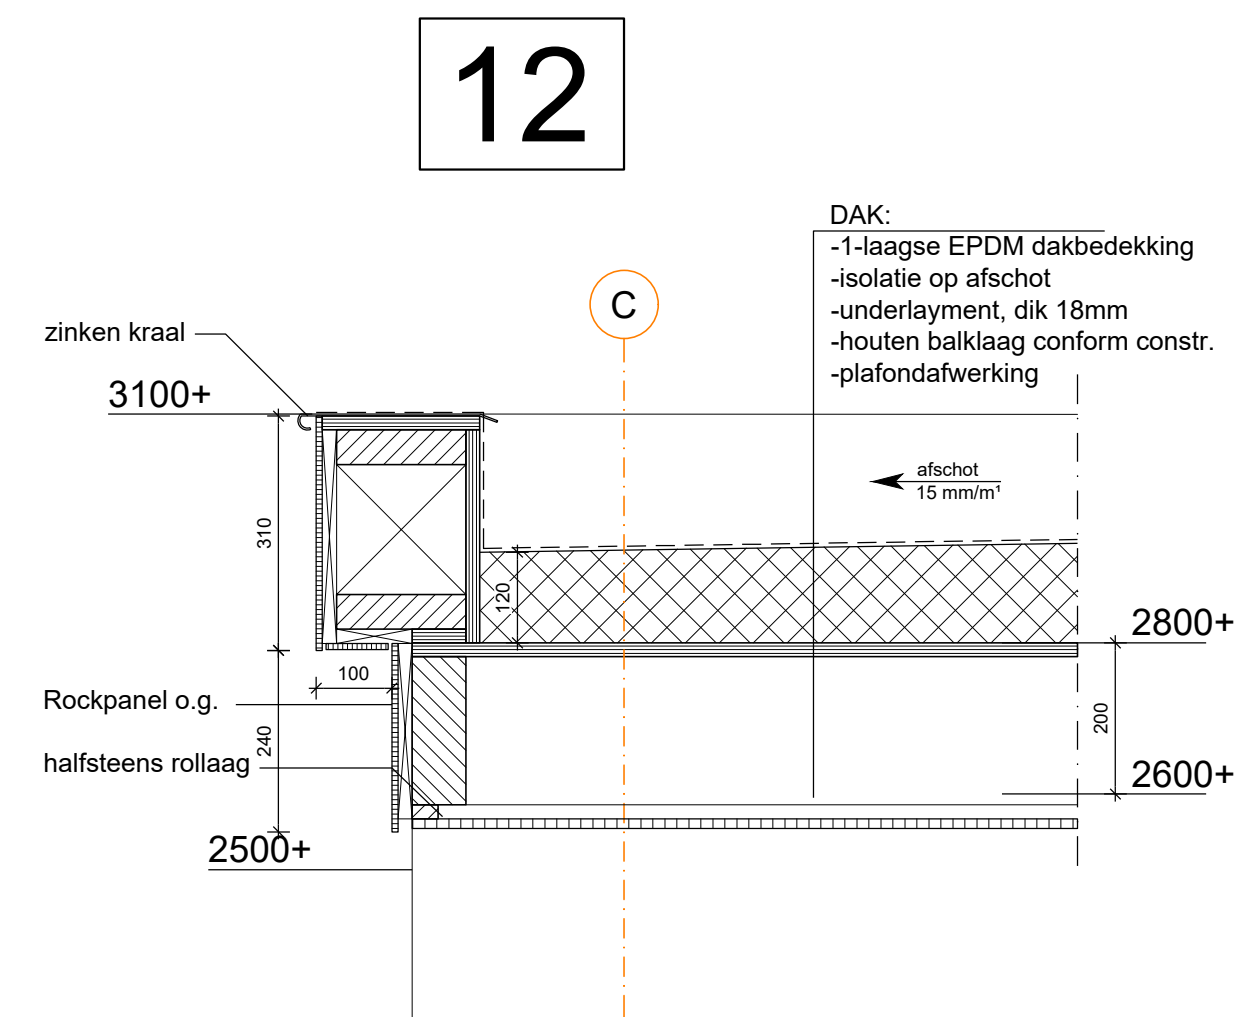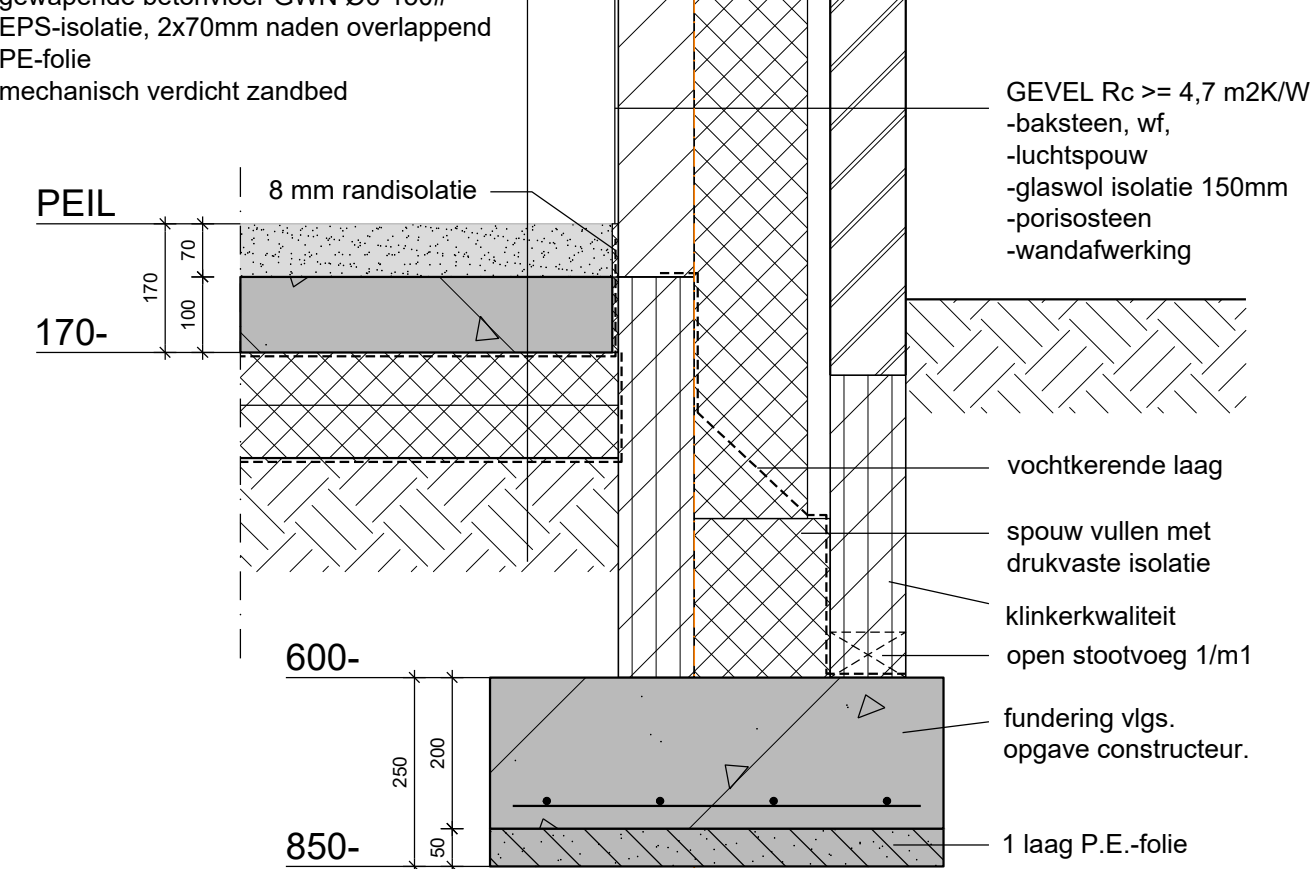


12

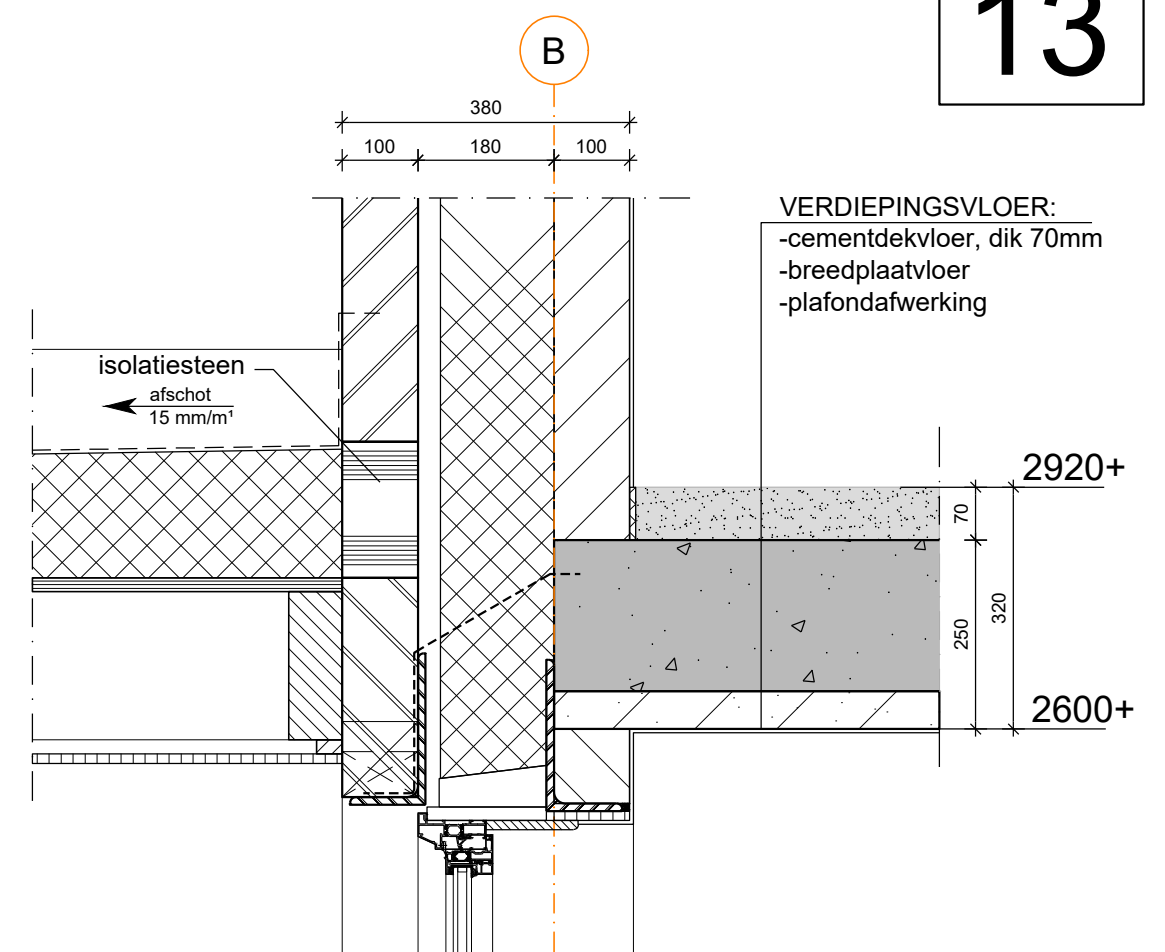


13

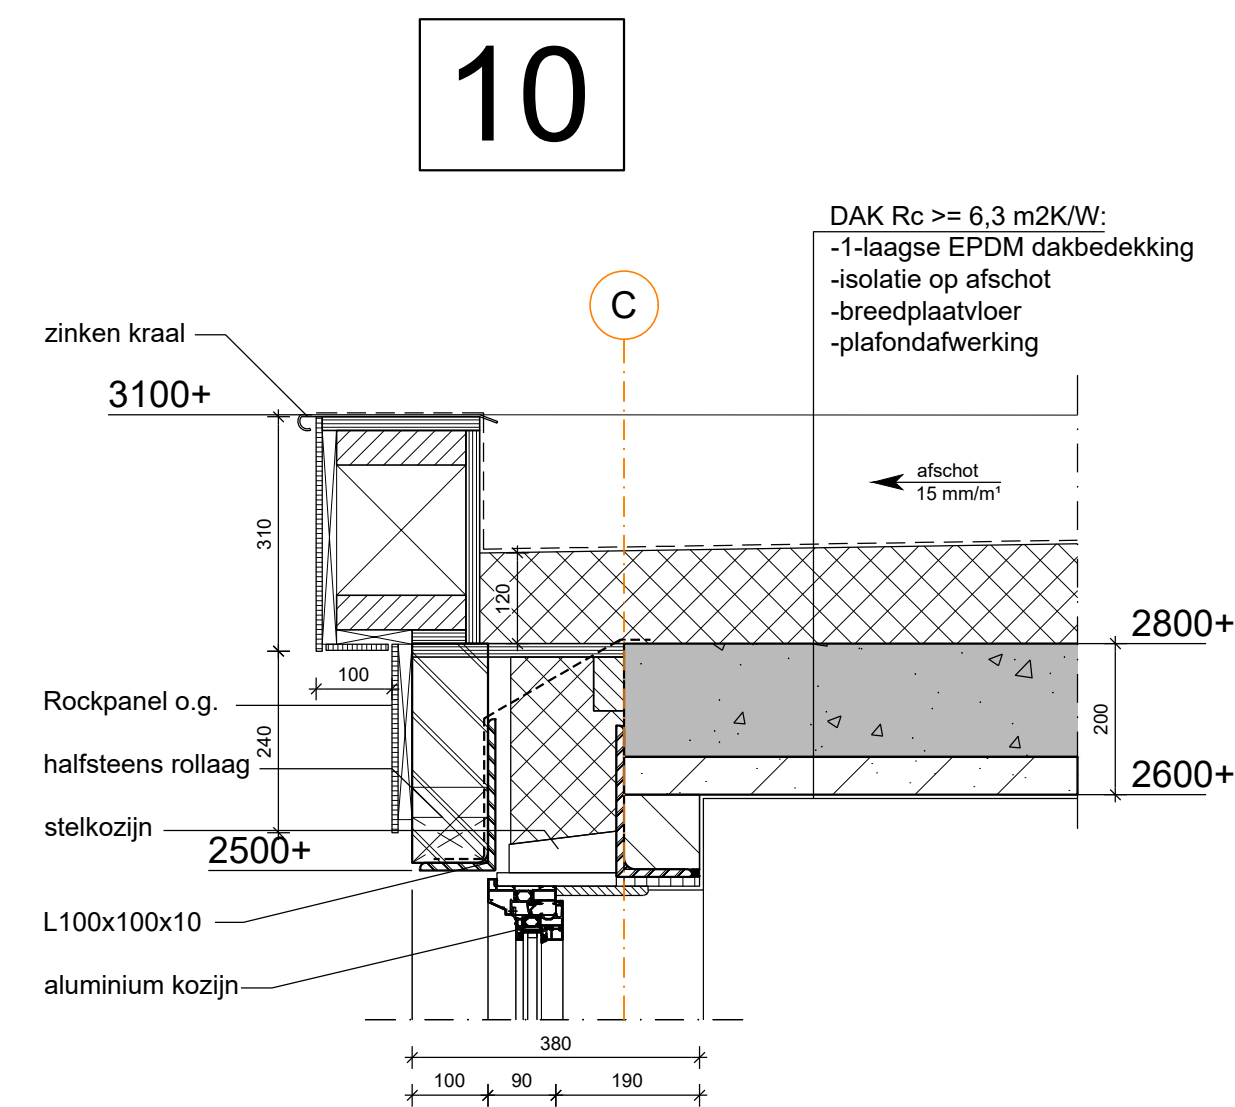

10

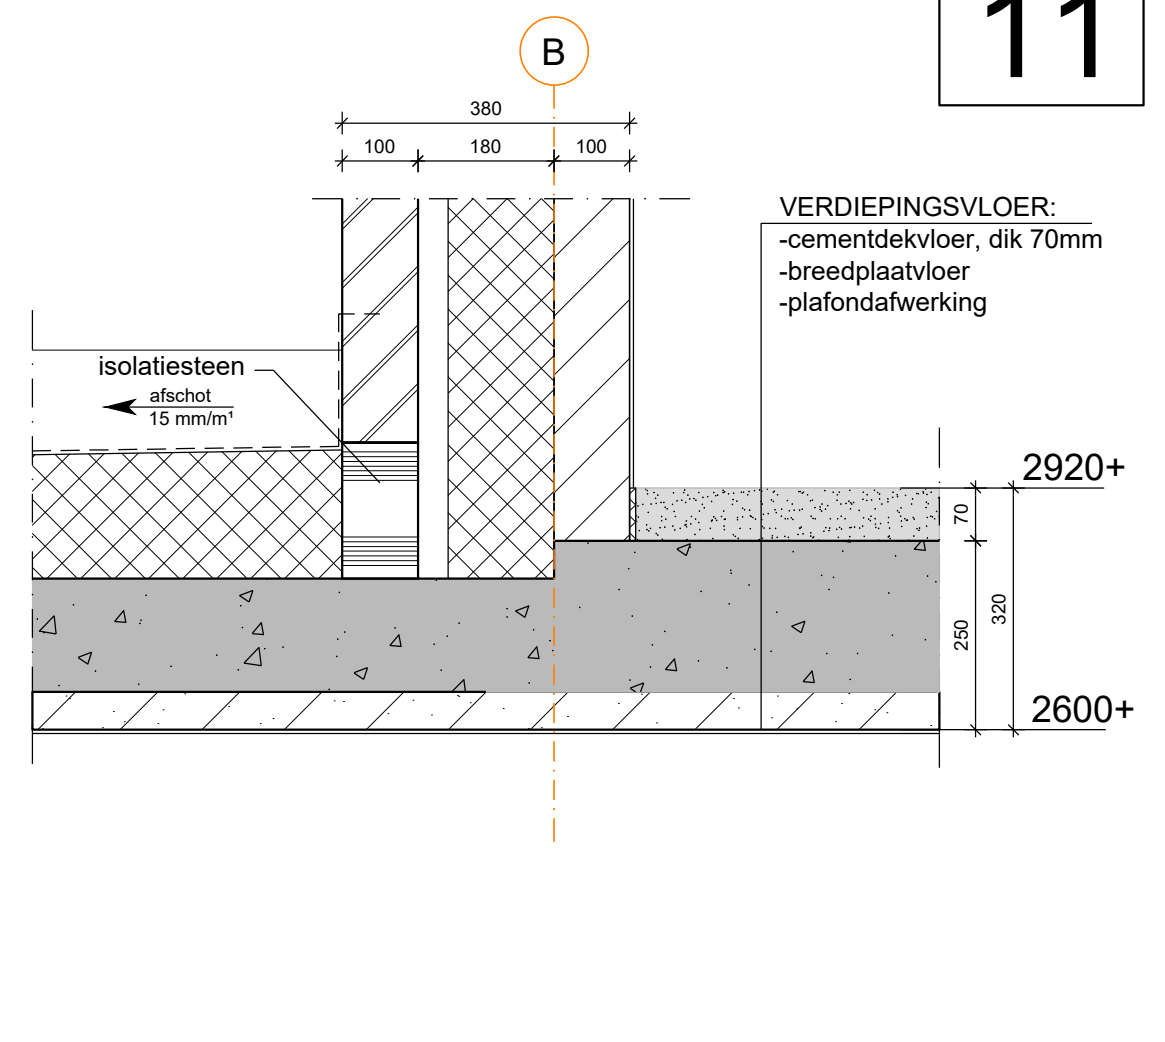

11

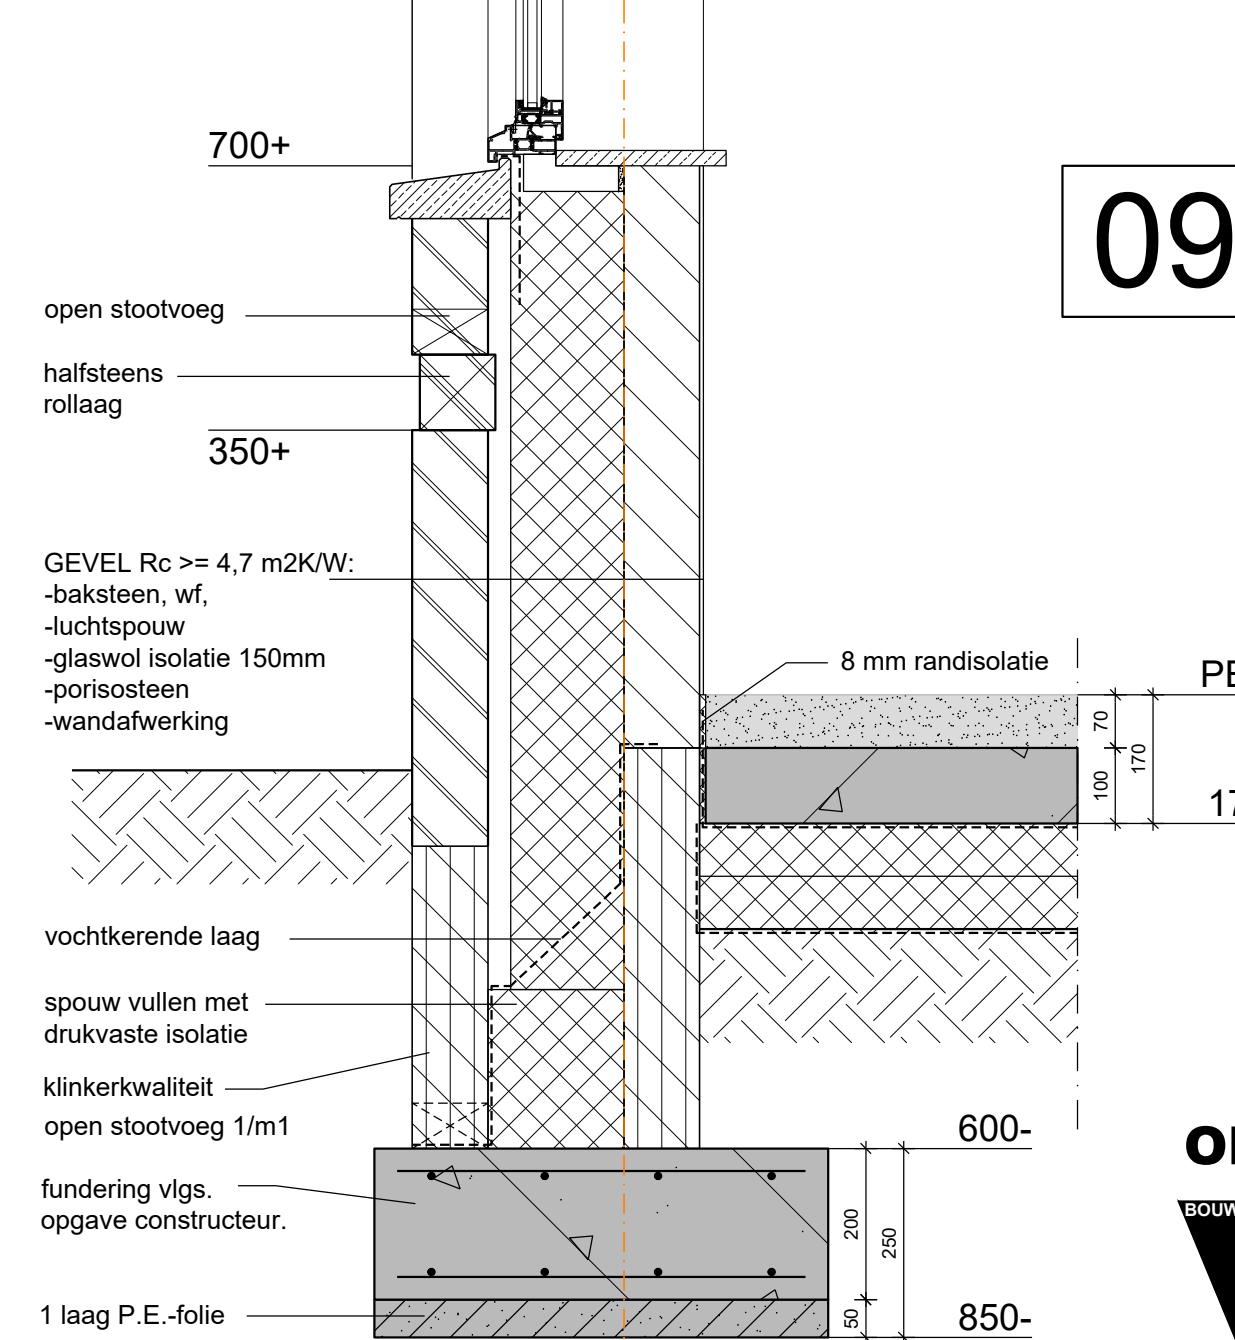

09

PRINCIPE DETAILS

Alle maten in het werk controleren.
Alle maten in millimeters (mm).
PEIL is bovenkant afgewerkte vloer.
Constructie onderdelen uitvoeren conform berekeningen constructeur.
Let op: -buitenkozijnen luchtdicht aansluiten tegen stelkozijnen
Let op: -stelkozijnen luchtdicht aansluiten tegen binnenspouwblad
Voor RENVOOI zie tekeningnr. TO-01
Woning luchtdicht uitvoeren conform SBR-klasse 2
Brandveiligheid conform Bouwbesluit
Vloeren vlg. opgave fabrikant/leverancier
Funderings, beton, staal-, latei- balk- en kapconstructies vlg. berekening en tekening constructeur

OMGEVINGSVERGUNNING

Project: Nieuwbouw woning te Bergen
Onderwerp: Principe details - Woonhuis -
Opdrachtgever:

Datum: 07-04-2022
Schaal: 1:100
Formaat: A1
Teknr: TO-03