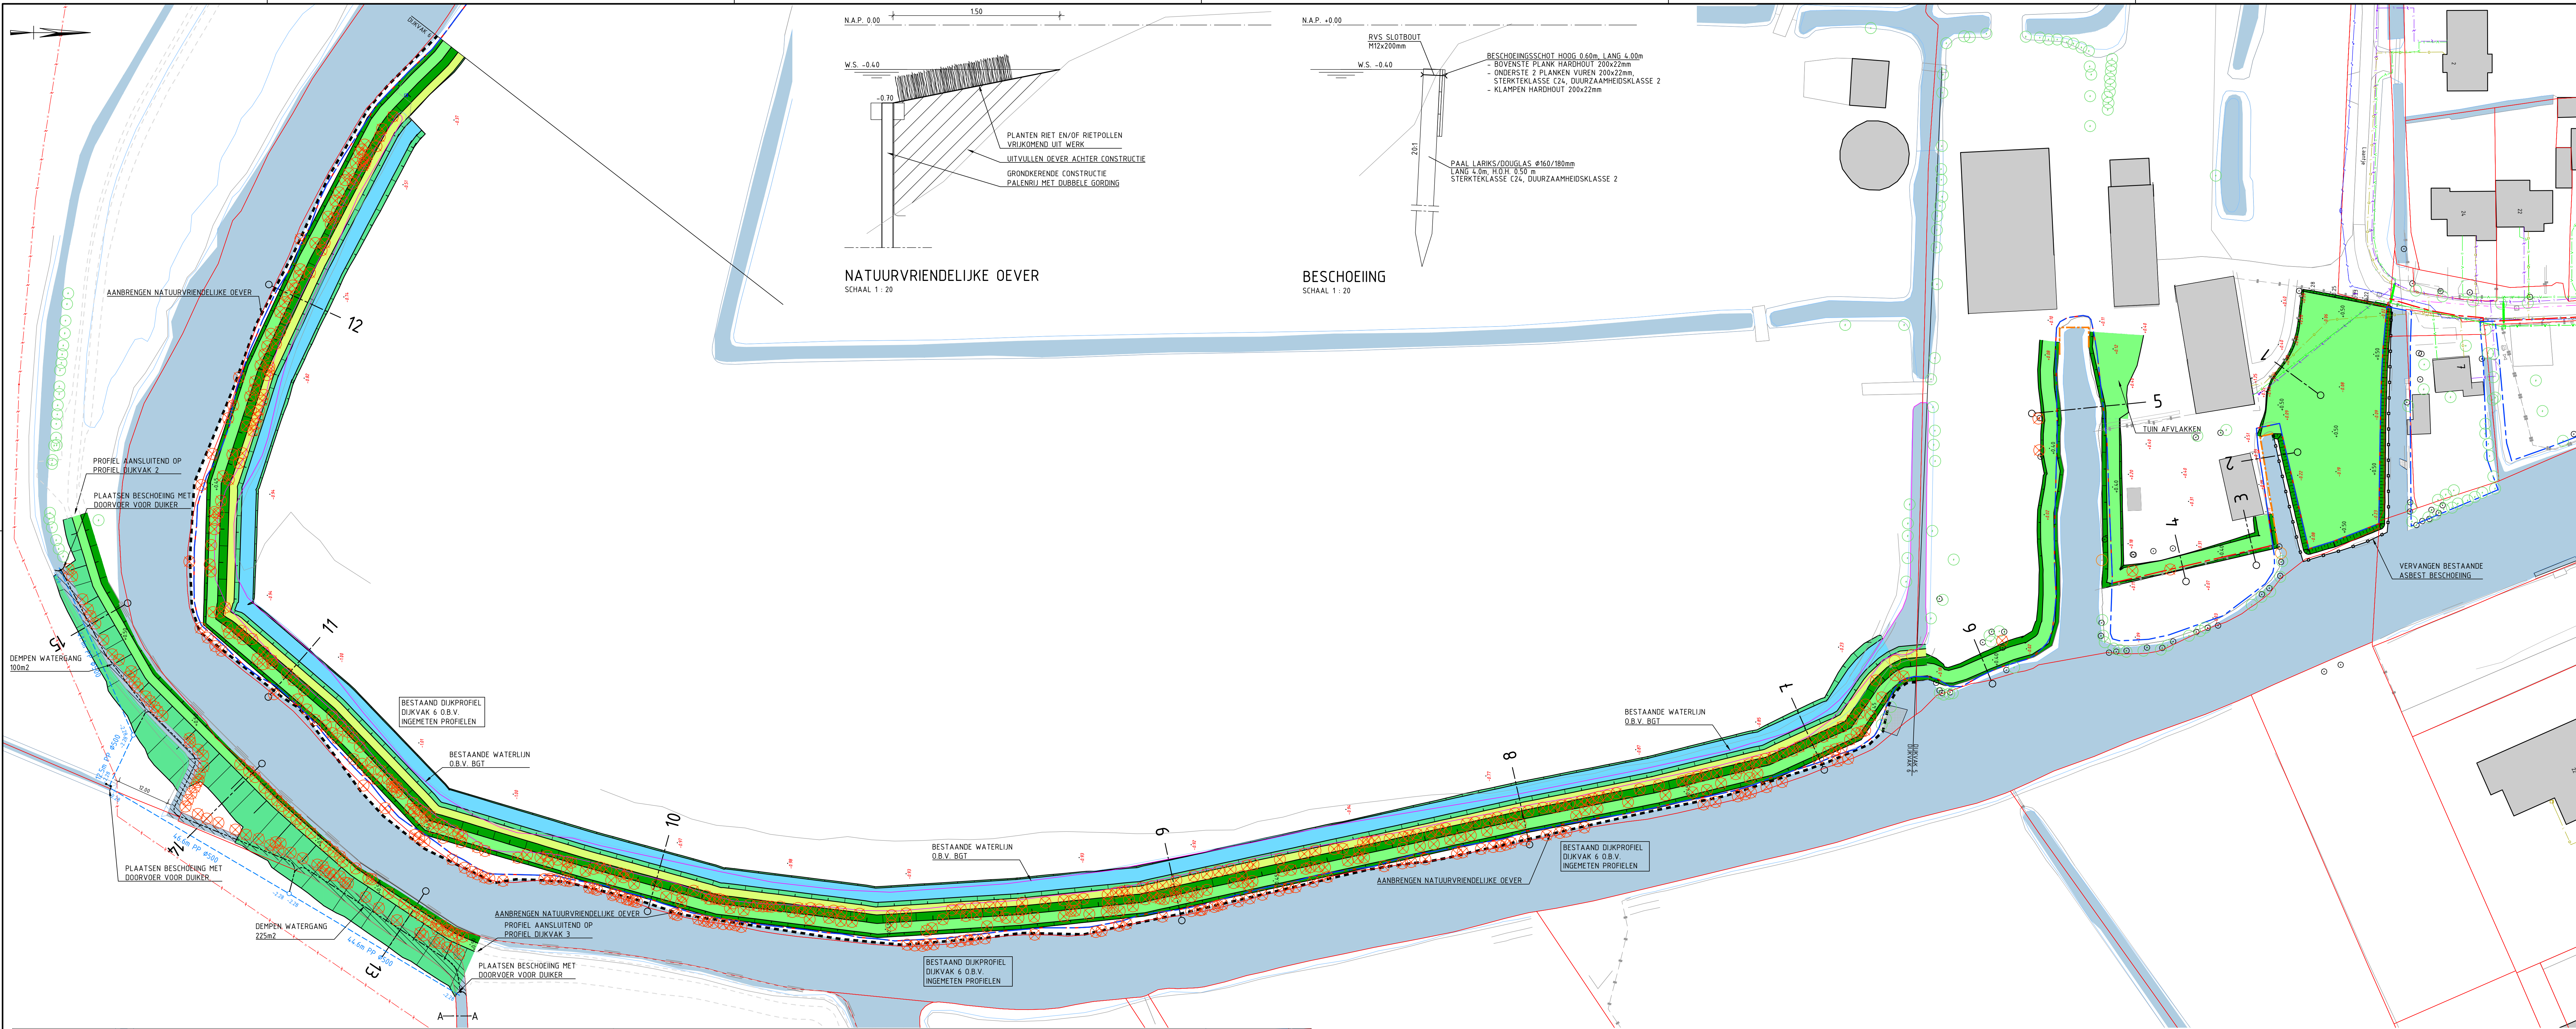


VERKLARING

KROM

TALUD

AANBRENGEN DAMWAND

AANBRENGEN DRAINAGE

TOEGEKOSTE HOOGTE

BESTAANDE HOOGTE

NIJWE REFERENTIELIJN

BESTAANDE REFERENTIELIJN

KADASTRALE GRENS

BESTAANDE VLINDER / STEIGER

BESTAANDE BOOD

BESTAANDE HEKWERK

BESTAANDE BOOD
BOVENDE

BESTAANDE BOOD
EXTRA MAATREGEEL

TE KAPPEN BOOD

0 5 10 20m

Schaal 1:500

Gedraagt door:
T. Bruinooge

Opdrachtgever:
Watersystemen

Locatie:
De Aa

Project:
Dijkverbetering de Aa

Onderwerp:
Overzicht dijkvak 2, 5 en 6

Soort tek.:
Plantekening

Gedownload door:
T. Bruinooge

Projectnummer:
00032

Formaat:
A0-L (ISO)

Schaal:
1:500 / 1:100

Telefoon:
00032

Skidnr.:
1

Projectleider:
T. Bruinooge

Geometrisch:
T. Bruinooge

Projectleider:
T. Bruinooge

Geometrisch:
T. Bruinooge

Projectleider:
T. Bruinooge

Geometrisch:
T. Bruinooge

Datum:
24-01-2022

Revisie:
00032

Concept:
1

Sector TOP
Techniek/Civiele Techniek & Bouwkunde

wateret

waterschap amstel gooi en vecht
gemeente amsteldam

Korte Oudekerkweg 7
1096 AC Amsterdam
tel. 020-690-6394

00032