



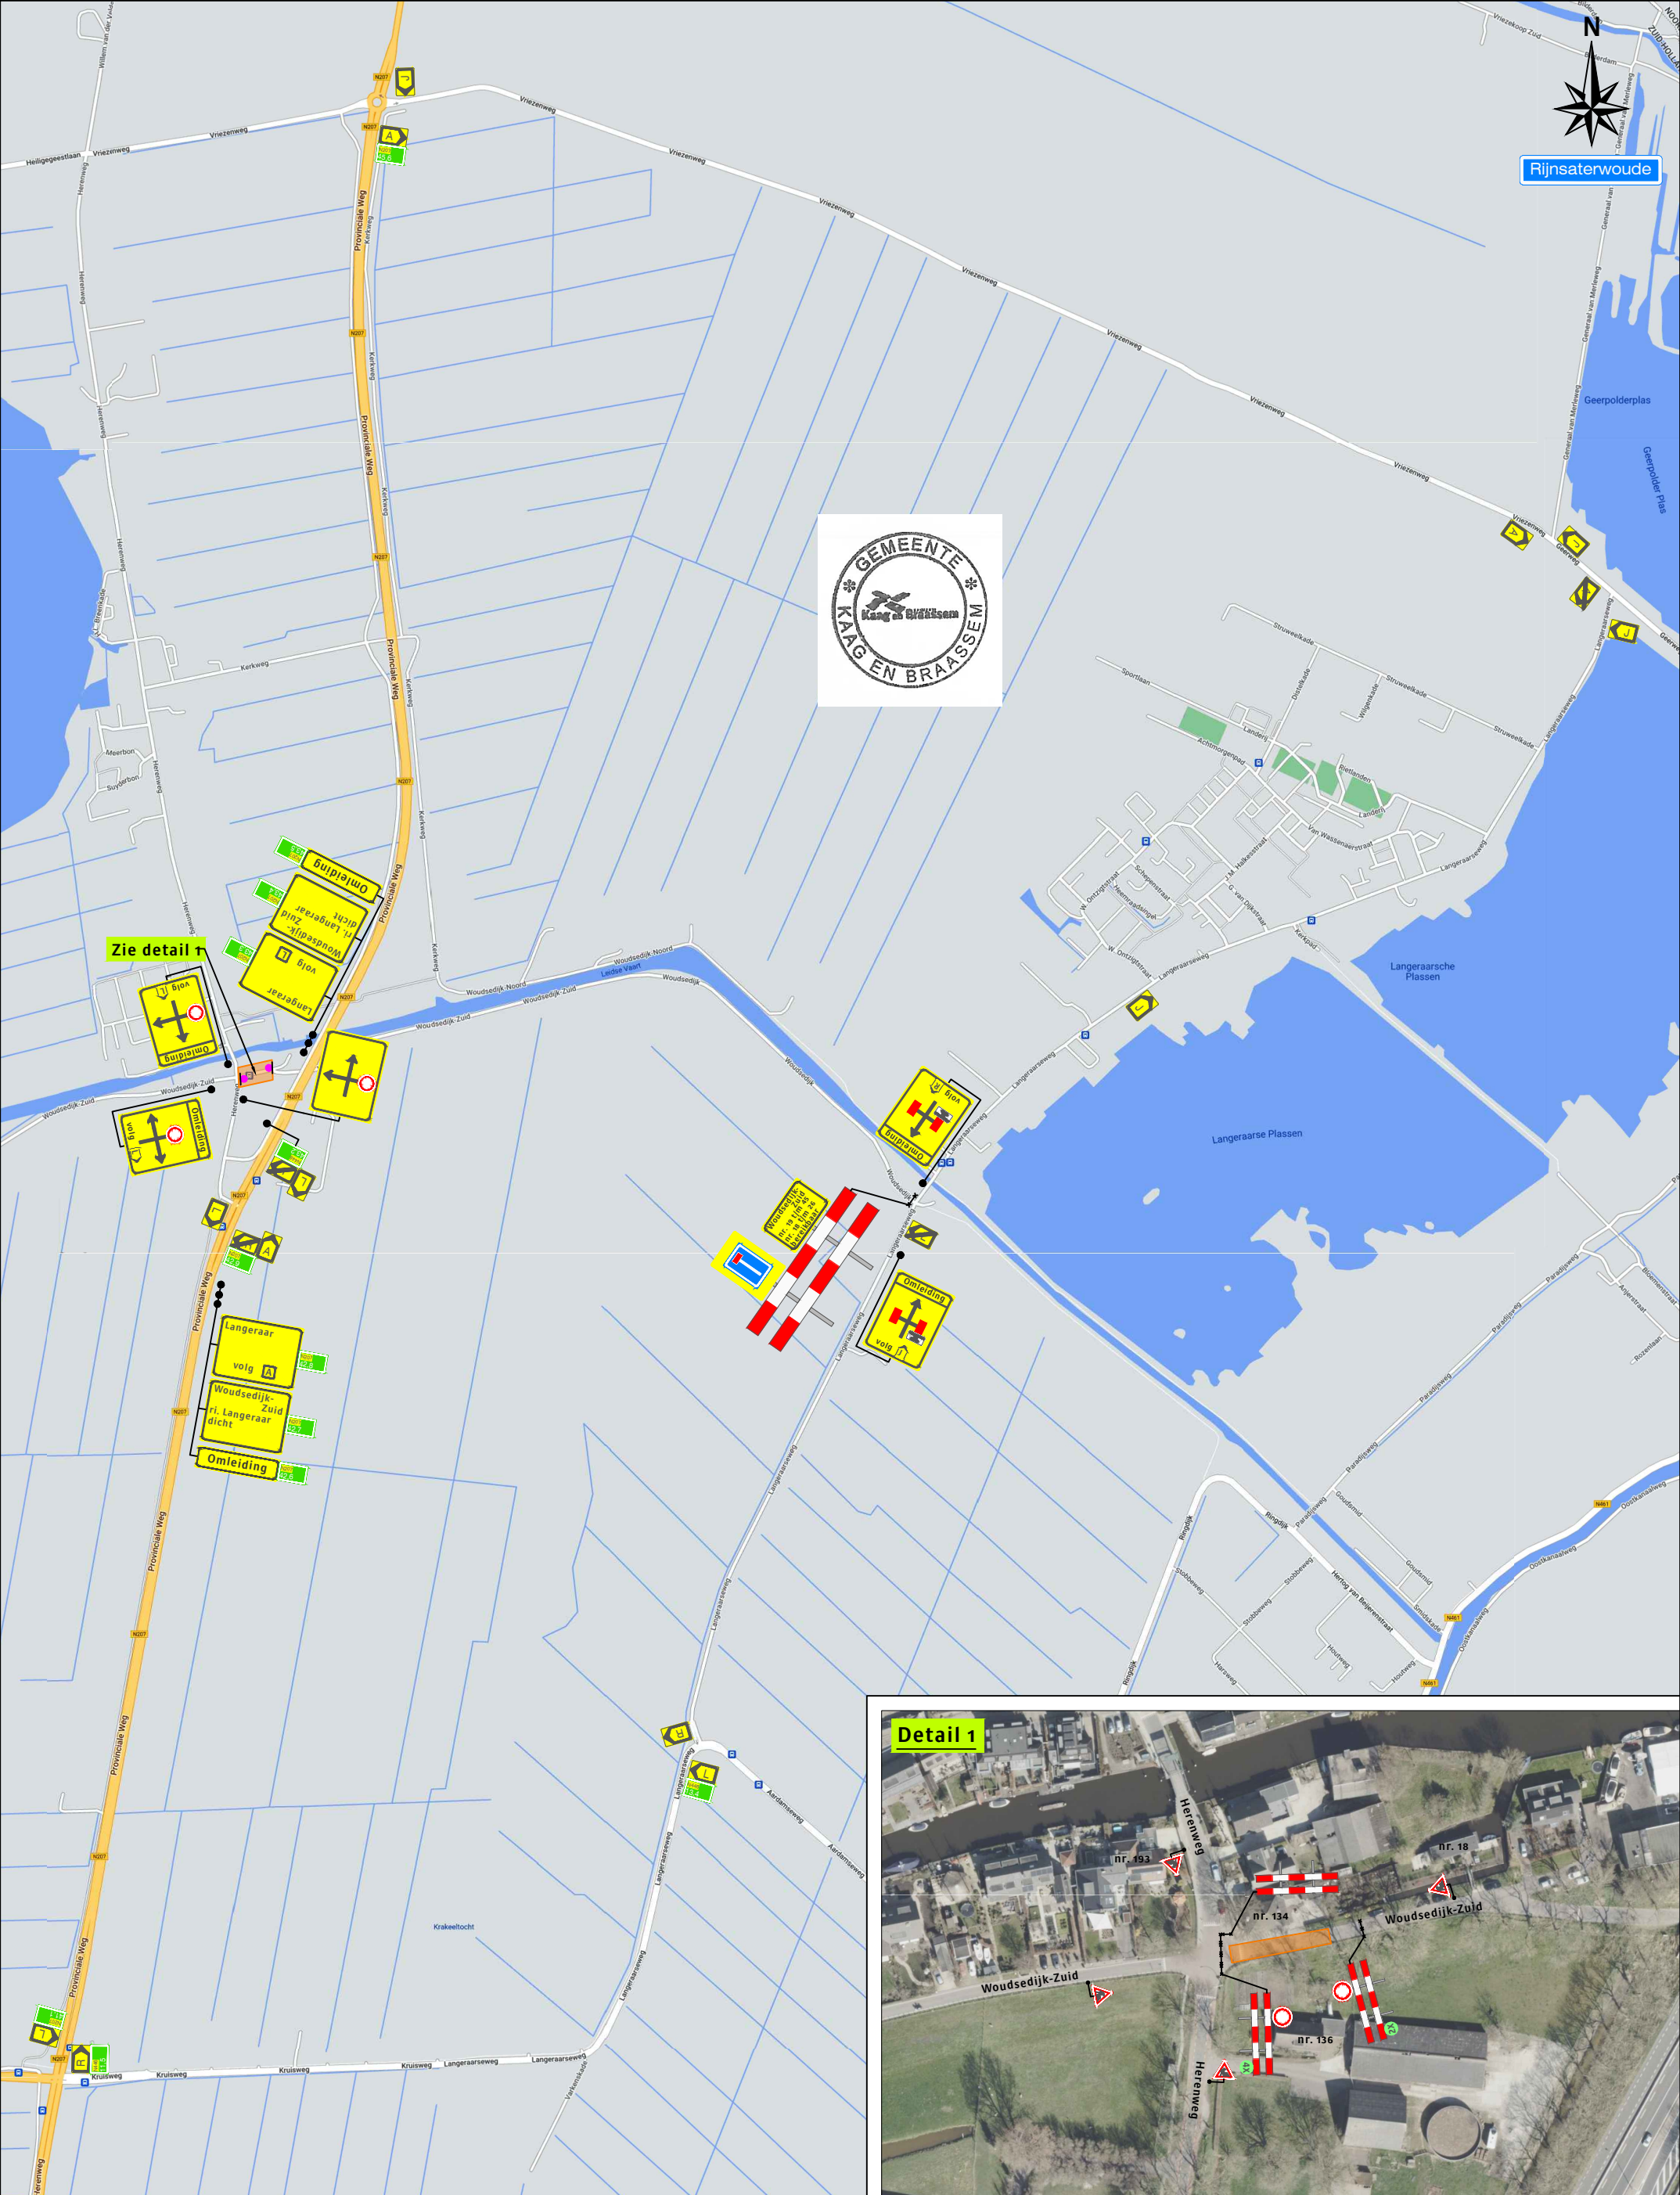

Zie detail 1

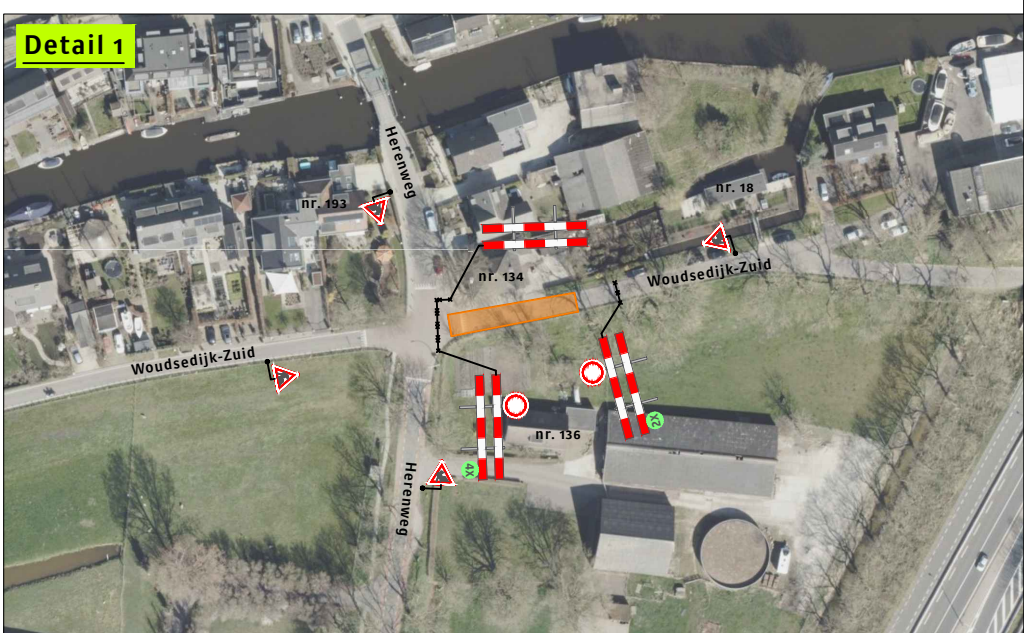

Legenda


Werkruimte

Deze weg is dicht

X t/m X

2X

Werkvakindeling ETW

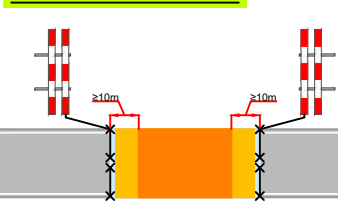

Opdrachtgever:



Versluys verkeers-techniek

Project:
Herenweg 130 te Rijnsaterwoude

Onderdeel: Verkeersmaatregel & omleiding	Afstand VRI: m
Aard werkzaamheden opdr.gever: Zaagwerkzaamheden	
Getekend : [Redacted]	Datum : 14-07-2022
Gecontroleerd : [Redacted]	Datum : 14-07-2022
Referentienr. : 1001369951	Tekeningnummer: 122-02891-01
Formaat: A3	Schaal: nvt
Status: Concept	
Plaatsing conform CROW 96a en 96b - Conflicterende bebording / bewegwijzering afdekken	