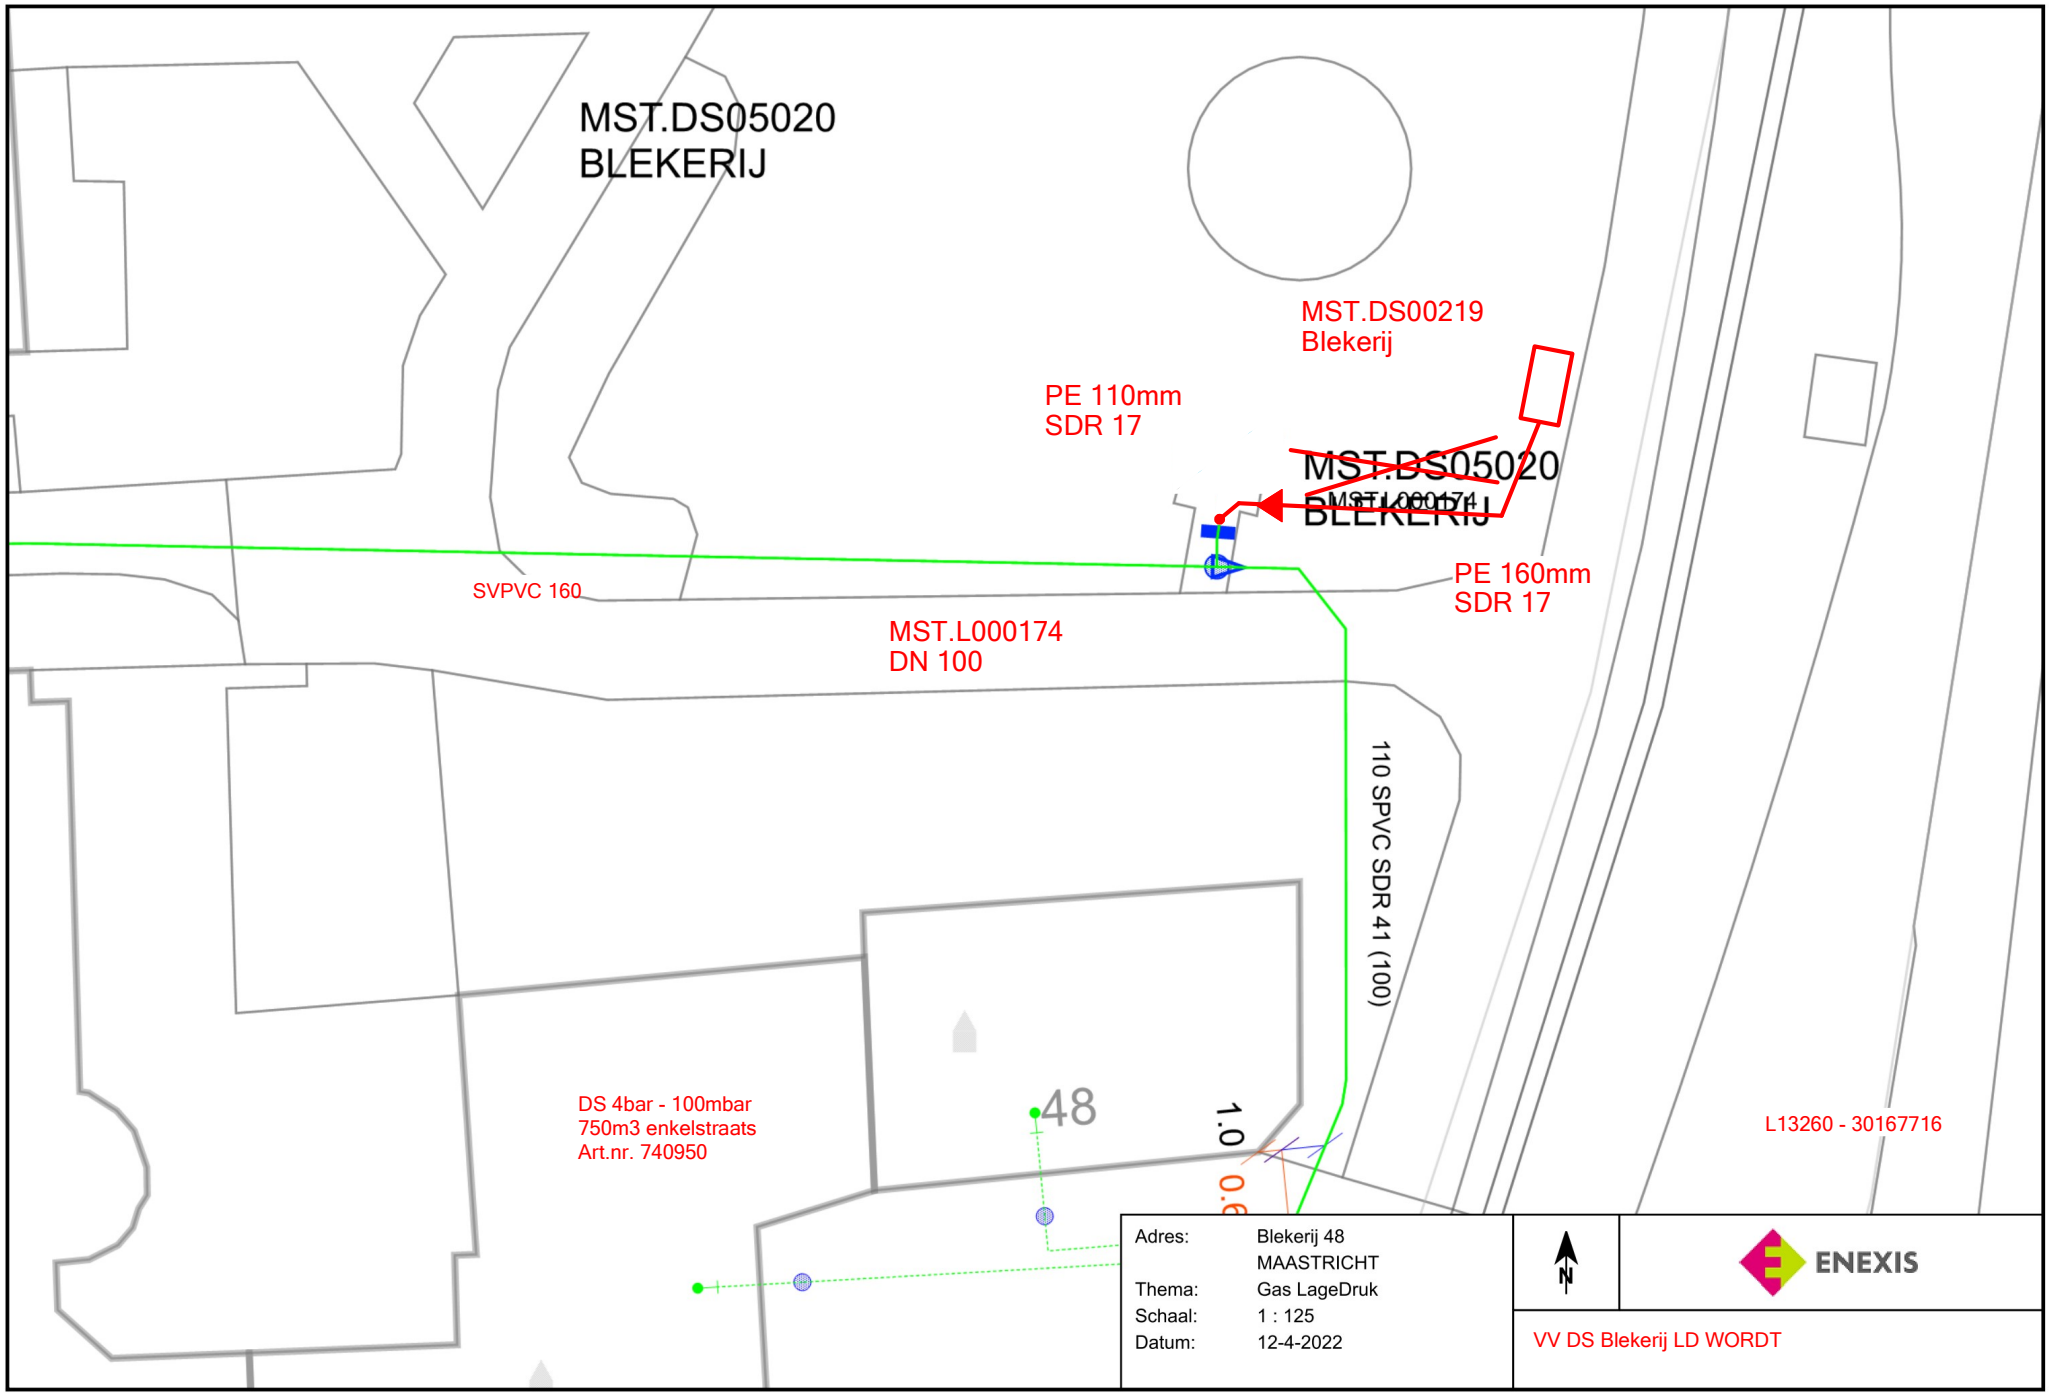
MST.DS05020
BLEKERIJ
MST.DS00219
Blekerij
PE 110mm
SDR 17
MST.DS05020
BLEKERIJ
MST.L000174
PE 160mm
SDR 17
SVPVC 160
MST.L000174
DN 100
110 SPVC SDR 41 (100)
DS 4bar - 100mbar
750m3 enkelstraats
Art.nr. 740950
48
1.0
L13260 - 30167716
Adres: Blekerij 48
MAASTRICHT
Thema: Gas LageDruk
Schaal: 1 : 125
Datum: 12-4-2022
N
ENEXIS
VV DS Blekerij LD WORDT