

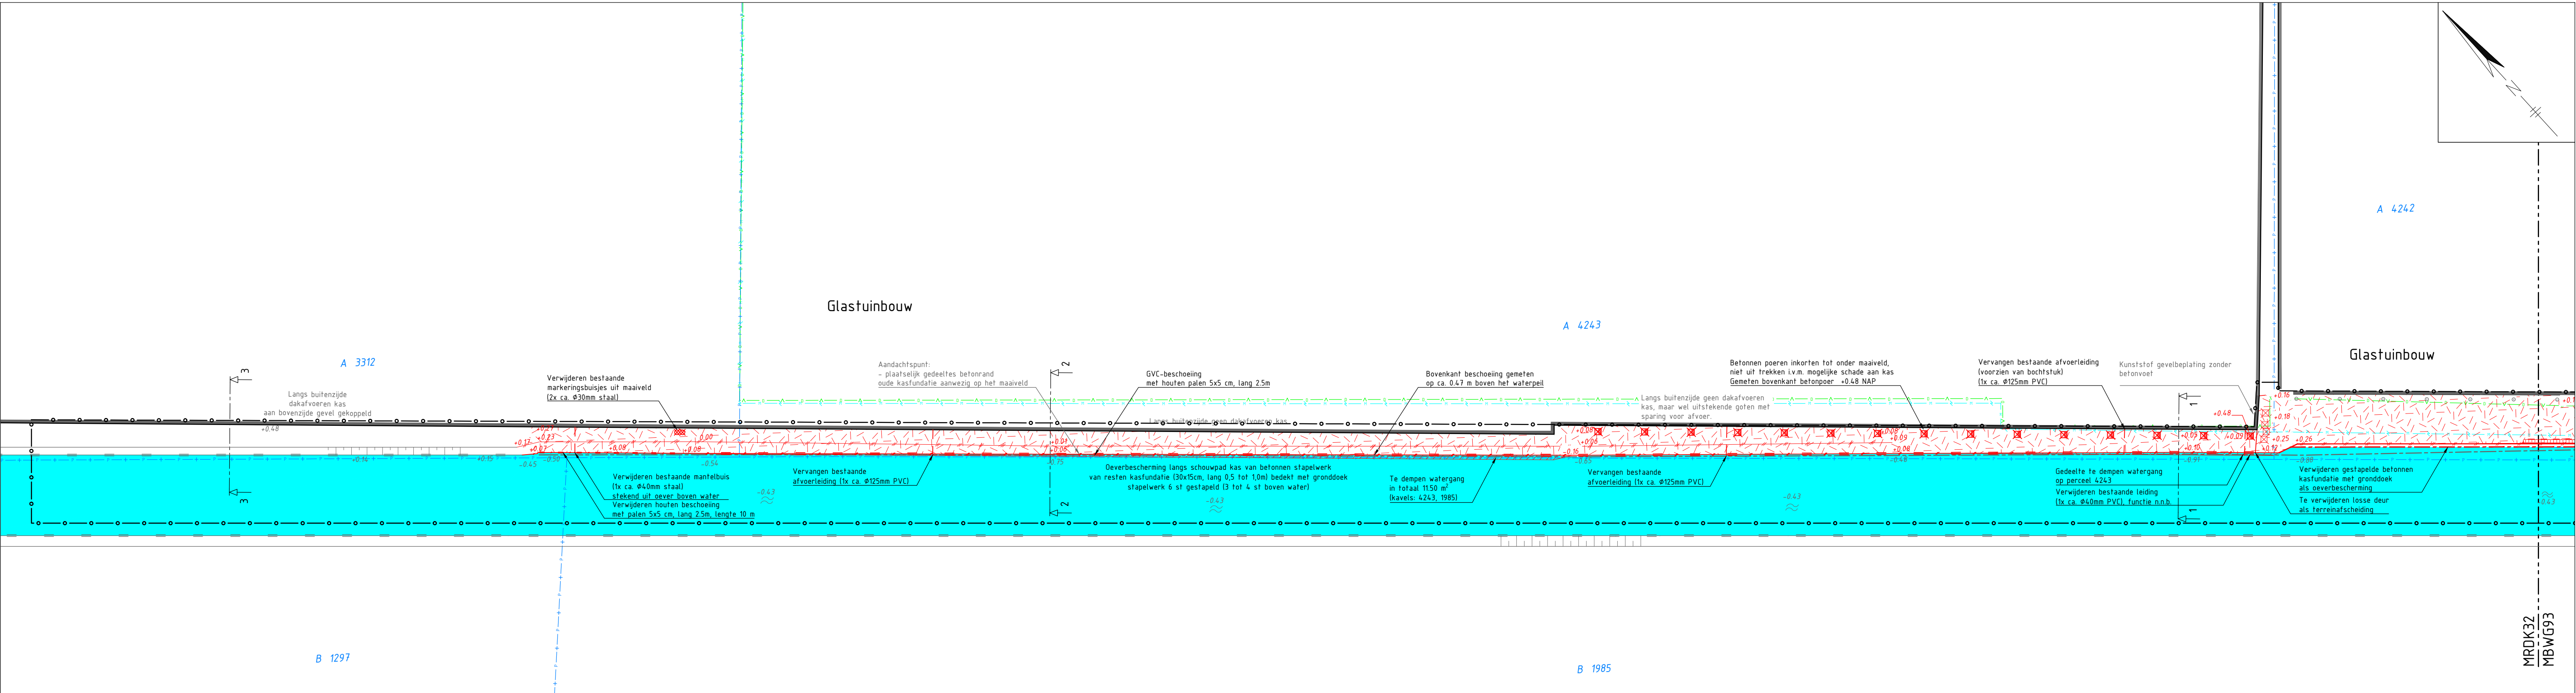
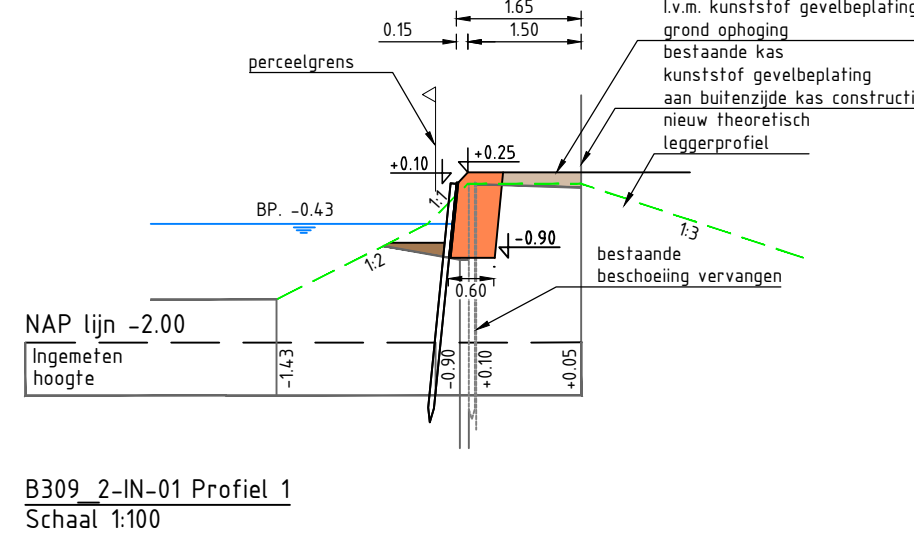
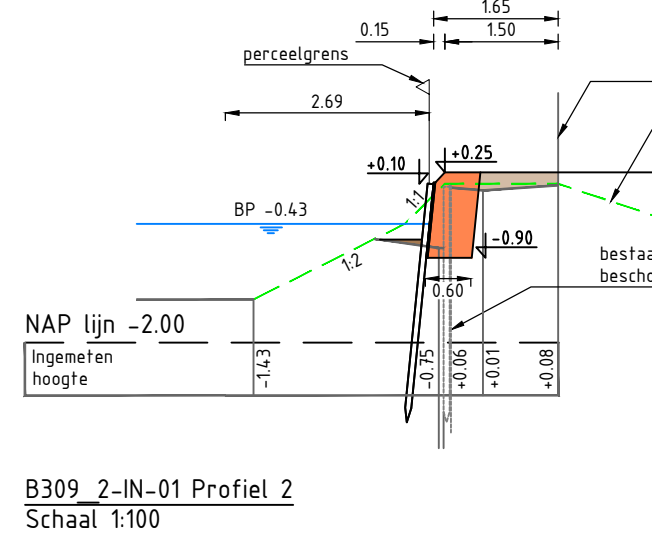


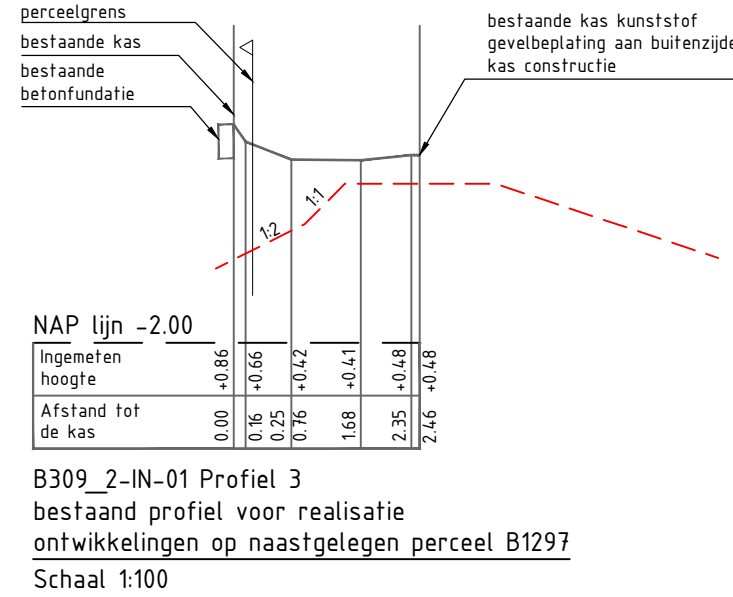



BESTAAND EN TE VERWIJDEREN SITUATIE

SCHAAL 1 : 200

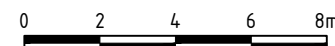


PROFIELEN

SCHAAL 1 : 100

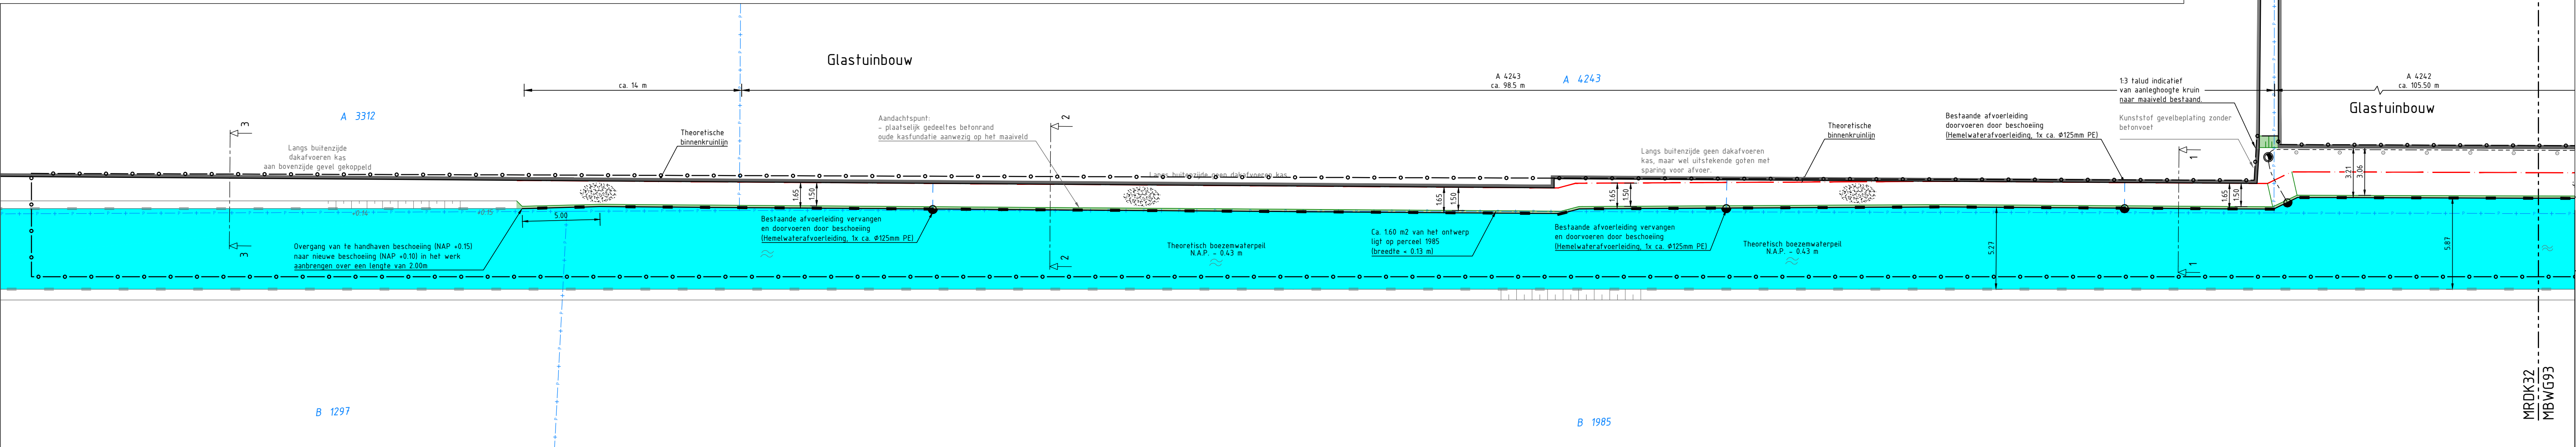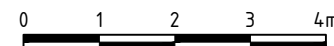


NIUWE SITUATIE


SCHAAL 1 : 200

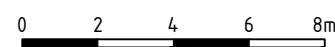


BESTAAND

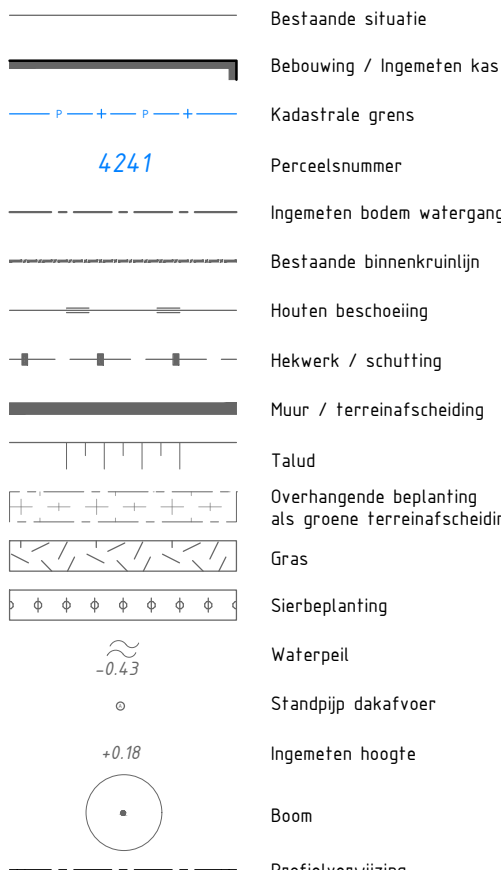


NIUW

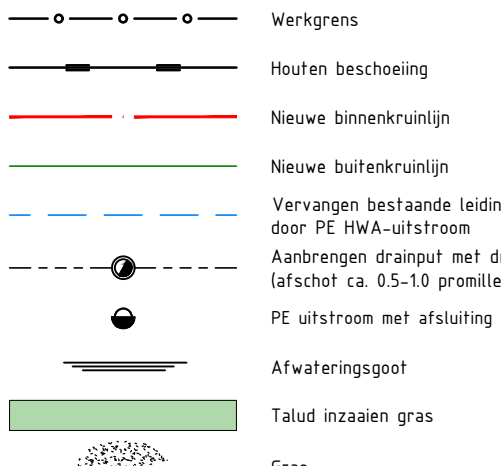


PROFIELEN

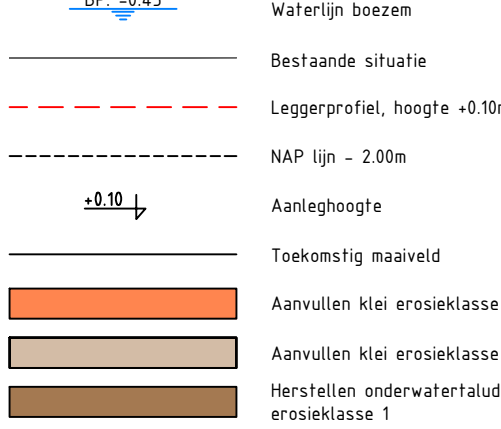

TE VERWIJDEREN

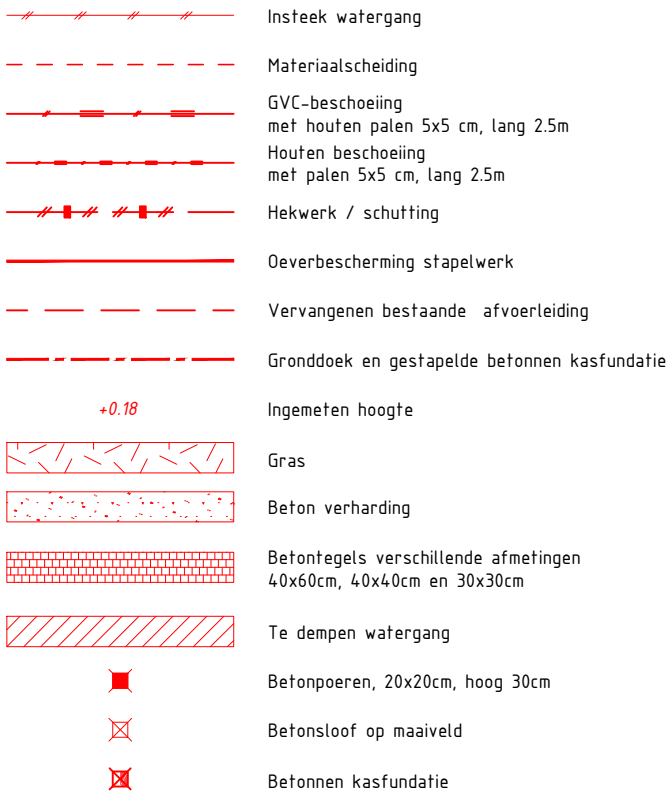


LEGENDA K&L

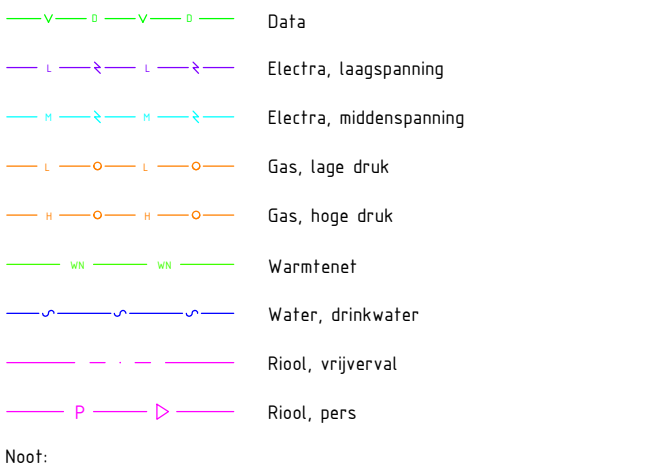

OVERZICHT

SCHAAL 1 : 5000

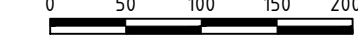

WIJZ.	DOOR	OMSCHRIJVING WIJZIGING	DATUM WIJZIGING
A	M.Ko	Actualisatie bestaande beschoeiing aangrenzend project	29-11-2021
B	M.Ko	Diverse wijzigingen	11-03-2022
C	M.Ko	Ontbrekende leiding-info toegevoegd	13-06-2022
D	M.Ko	Diverse optimalisaties	01-07-2022

	Sector: Projectmanagement Bureau (PMB) Team: Projectmanagement techniek en omgeving (PTO) Contact adres: Oude Delft 167, 2611 Delft www.hhdelfland.nl
701964 BGO Westland fase 2	

Lokatie:	Traject B309_2, Mariëndijk 32, Honselersdijk, Prins
Onderwerp:	Buitengewoon onderhoud keringen
Soort tek.:	Situatie en doorsneden

Status:	Concept		
Naam:	M. Kodarz	Datum:	24-11-2021
Getekend:	M. Kodarz	Par:	
Gecontroleerd:	R. Lutterman	Schaal:	Zie tek.
Projectleider:	S. van Gentevoort	Besteknr.	Prj-nr.: 701964
Opdrachtgever:	HH van Delfland	Archiefnr.	701964-B309_2-DO-01