

Omgevingsvergunning

Zaaknummer 2863328

1. Inleiding

Op 22 april 2022 hebben wij uw aanvraag om een omgevingsvergunning ontvangen voor het vervangen van de gevelbeplating van de bedrijfshal, het aanpassen van de gevel van het kantoorgedeelte, het dak van de 2e verdieping te verhogen en het vergroten van de opslagruimte op het perceel Steenbakkerstraat 4 in Katwijk bestaande uit het volgende onderdeel:

- Bouwen (art. 2.1 lid 1a) van de Wet algemene bepalingen omgevingsrecht

2. Procedureel

2.1 Bevoegd gezag

Gelet op de projectomschrijving en op artikel 2.4 van de Wabo zijn wij in dit geval het bevoegde gezag om op de aanvraag te beslissen.

2.2 Ontvankelijkheid

Wij hebben de aanvraag getoetst aan de indieningsvereisten van de Regeling omgevingsrecht (Mor). Daarbij bleek dat de verstrekte gegevens en bescheiden onvoldoende waren om de aanvraag in behandeling te nemen. De aanvrager is daarop bij brief van 29 april 2022 in de gelegenheid gesteld om aanvullende gegevens aan te leveren. Deze zijn op 6 juli 2022 ontvangen. Hierdoor is de beslistermijn met 68 dagen opgeschort. De aanvraag en de latere aanvulling bevatten voldoende informatie voor een goede beoordeling van de gevolgen van de activiteit op de fysieke leefomgeving. De aanvraag is daarom ontvankelijk.

2.3 Voorbereidingsprocedure

Wij hebben dit besluit voorbereid overeenkomstig de reguliere voorbereidingsprocedure als bedoeld in paragraaf 3.2 van de Wabo.

Wij beslissen omtrent een aanvraag om omgevingsvergunning, waarbij de reguliere procedure van toepassing is, binnen acht weken na ontvangst van de aanvraag.

3 Besluit

Gelet op artikel 2.1 van de Wabo besluiten wij de omgevingsvergunning te verlenen voor de volgende activiteit:

- Bouwen (art. 2.1 lid 1a) van de Wet algemene bepalingen omgevingsrecht

Wij verlenen de omgevingsvergunning overeenkomstig de bij dit besluit behorende en als zodanig gewaarmerkte stukken:

1. Aanvraagformulier omgevingsvergunning;
2. dakaanzicht_plattegrond_nieuw;
3. 2e verdieping_plattegrond_nieuw;
4. Gevelaanzichten_doorsnedes_nieuw;
5. Steenbakkerstraat_4_Katwijk_situatie;
6. SA_SAB_gevel_panellen_brandwerendheid;
7. details_22-04-2022.;
8. fotos samengevoegd;



Wij verlenen de omgevingsvergunning onder de voorwaarde dat uiterlijk 3 weken voor aanvang van de betreffende werkzaamheden de volgende gegevens en bescheiden worden ingediend:

1. constructieberekeningen
2. installatietekeningen

In de bij dit besluit behorende en als zodanig gewaarmerkte bijlage I zijn de op de activiteit betrekking hebbende overwegingen opgenomen. Deze bijlage maakt deel uit van de omgevingsvergunning.

Eigen risico

Voor de goede orde wijzen wij u erop dat gebruik maken van de omgevingsvergunning voordat deze in rechte onaantastbaar is geworden voor eigen risico komt. Belanghebbenden kunnen immers binnen zes weken na de verzenddatum van dit besluit daartegen bezwaar maken. Vervolgens hebben zij na behandeling van hun bezwaarschrift nog de mogelijkheid om in beroep en daarna nog in hoger beroep te gaan.

Katwijk, 20 juli 2022

Hoogachtend,

Namens burgemeester en wethouders van Katwijk,



Mr Drs C.M.C Vrolijk
Clustermanager VTH

Verweermogelijkheden

Het besluit treedt in werking met ingang van de dag na verzending.

Tegen dit besluit kan binnen zes weken na de verzenddatum bezwaar worden gemaakt bij het college van burgemeester en wethouders van de gemeente Katwijk, postbus 589, 2220 AN Katwijk.

Het bezwaarschrift dient te voldoen aan een aantal voorschriften: het dient te worden ondertekend en bevat ten minste de naam en adres van de indiener, een dagtekening, een omschrijving van het besluit waartegen het bezwaar zich richt en de gronden van het bezwaar.

Een bezwaarschrift kan ook digitaal worden ingediend. Kijk hiervoor op www.katwijk.nl.

Het indienen van een bezwaarschrift schorst de werking van het besluit niet. Ingeval van onverwijlde spoed kan een verzoek om voorlopige voorziening worden ingediend bij de voorzieningenrechter van de sector bestuursrecht van de rechtbank Den Haag, postbus 20302, 2500 EH Den Haag. Een dergelijk verzoek dient vergezeld te gaan van een kopie van het bezwaarschrift.

Voor het indienen van een verzoek om voorlopige voorziening wordt een griffierecht geheven.

Digitaal indienen van een verzoek om voorlopige voorziening is ook mogelijk via

<http://loket.rechtspraak.nl/bestuursrecht>. De indiener moet wel beschikken over een elektronische handtekening (DigiD).

BIJLAGE I

Het volgende onderdeel hoort bij en maakt deel uit van de omgevingsvergunning met zaaknummer 2863328, voor het vervangen van de gevelbeplating van de bedrijfshal, het aanpassen van de gevel van het kantoorgedeelte, het dak van de 2e verdieping te verhogen en het vergroten van de opslagruimte op het perceel Steenbakkerstraat 4 in Katwijk.

Het bouwen van een bouwwerk

1. Toetsingsgronden

Op grond van artikel 2.10, lid 1, van de Wabo moet de omgevingsvergunning voor deze activiteit worden geweigerd indien:

- a. de aanvraag en de daarbij verstrekte gegevens en bescheiden het naar het oordeel van burgemeester en wethouders niet aannemelijk maken dat het bouwen van een bouwwerk waarop de aanvraag betrekking heeft, voldoet aan de voorschriften die zijn gesteld bij of krachtens het Bouwbesluit;
- b. de aanvraag en de daarbij verstrekte gegevens en bescheiden het naar het oordeel van burgemeester en wethouders niet aannemelijk maken dat het bouwen van een bouwwerk waarop de aanvraag betrekking heeft, voldoet aan de voorschriften die zijn gesteld bij de bouwverordening;
- c. de activiteit in strijd is met het bestemmingsplan, de beheersverordening of het exploitatieplan, of de regels die zijn gesteld krachtens een provinciale verordening of aanwijzingen van het Rijk, tenzij de activiteit niet in strijd is met een omgevingsvergunning die is verleend met toepassing van artikel 2.12;
- d. het uiterlijk of de plaatsing van het bouwwerk waarop de aanvraag betrekking heeft, met uitzondering van een tijdelijk bouwwerk dat geen seizoensgebonden bouwwerk is, zowel op zichzelf beschouwd als in verband met de omgeving of de te verwachten ontwikkeling daarvan, in strijd is met redelijke eisen van welstand, beoordeeld naar de criteria, bedoeld in de Welstandsnota Katwijk, tenzij burgemeester en wethouders van oordeel zijn dat de omgevingsvergunning niettemin moet worden verleend;
- e. de activiteit een wegtunnel als bedoeld in de Wet aanvullende regels veiligheid wegtunnels betreft en uit de aanvraag en de daarbij verstrekte gegevens en bescheiden blijkt dat niet wordt voldaan aan de in artikel 6, eerste lid, van die wet gestelde norm.

2. Overwegingen

2.1 Bouwbesluit

De aanvraag en de daarbij verstrekte gegevens en bescheiden zijn getoetst aan het Bouwbesluit en onder de onderstaande voorwaarden voldoet aan het Bouwbesluit.

- B.B. afdeling 7.2 artikel 7.12.
Deuren op een vluchtroute mogen alleen zonder gebruik te maken van een sleutel te openen zijn.
- Artikel 6.31 lid 1.
Het pand moet worden voorzien voldoende blustoestellen.

2.2 Bouwverordening

De aanvraag en de daarbij verstrekte gegevens en bescheiden zijn getoetst aan en in overeenstemming bevonden met de bouwverordening.

2.3 Bestemmingsplan, beheersverordening, exploitatieplan of regels gesteld door de provincie of het Rijk

Bestemmingsplan

De aangevraagde activiteit is in overeenstemming met het ter plaatse geldende bestemmingsplan “**Bedrijventerrein 't Heen**”, op grond waarvan op het perceel de bestemming “**Bedrijventerrein**” rust.

Beheersverordening

Op het perceel is geen beheersverordening van kracht, waarmee de aangevraagde activiteit in strijd is.

Exploitatieplan

Omtrent de aangevraagde activiteit zijn geen regels gesteld in een exploitatieplan, waarmee de aangevraagde activiteit in strijd is.

Regels gesteld door provincie of Rijk

Er gelden ter plaatse van de aangevraagde activiteit geen regels die zijn gesteld krachtens een provinciale verordening of aanwijzingen van het Rijk, waarmee de aangevraagde activiteit in strijd is.

Voorbereidingsbesluit

Er geldt ter plaatse van de aangevraagde activiteit geen voorbereidingsbesluit.

2.4 Welstand

De aangevraagde activiteit is op 3 mei 2022 voor advies voorgelegd aan de Stadsbouwmeester.

De Stadsbouwmeester heeft zich bij deze advisering gebaseerd op het beleid van de gemeente zoals dat is vastgelegd in haar welstandsnota. Betreffende aanvraag is gelegen in welstandsgebied 12.

Bedrijventerreinen en objectcriteria C. Reclame en naamsvermeldingen

Motivering

Het bouwplan voldoet aan het door de raad vastgestelde beleid. De architectonische uitwerking en het kleur- en materiaalgebruik van de gebouwtransformatie en gevelwijzigingen zijn voldoende hoogwaardig en verzorgd en afgestemd op het bestaande gebouw en de omgeving.

Conclusie

Akkoord, niet strijdig met redelijke eisen van welstand.

Gelet op de positieve beoordeling van de aangevraagde activiteit volgt dat voldaan wordt aan redelijke eisen van welstand als bedoeld in artikel 12 van de Woningwet.

2.5 Tunnelveiligheid

De aangevraagde activiteit betreft geen wegtunnel.

Publiceerbare aanvraag/melding omgevingsvergunning

Behoort bij besluit van
burgemeester en wethouders
van de gemeente Katwijk

d.d. 20 juli 2022
nr.: 2863328 / 2022-18274

Mij bekend, clustermanager
Vergunningen, Toezicht &
Handhaving

Formuliersversie
2020.01

Aanvraaggegevens

Algemeen

Aanvraagnummer	6925633
Aanvraagnaam	Steenbakkerstraat 4
Uw referentiecode	3221

Ingediend op	22-04-2022
Soort procedure	Reguliere procedure

Projectomschrijving	Wijziging bedrijfspand
Opmerking	-
Gefaseerd	Nee
Blokkerende onderdelen weglaten	Nee
Kosten openbaar maken	Nee
Bijlagen die later komen	-
Bijlagen n.v.t. of al bekend	-

Bevoegd gezag

Naam:	Gemeente Katwijk
Bezoekadres:	Koningin Julianalaan 3 2224 EW KATWIJK ZH
Postadres:	Postbus 589 2220 AN KATWIJK ZH
Telefoonnummer:	0714065000
Faxnummer:	0714065065
E-mailadres:	info@katwijk.nl
Website:	www.katwijk.nl
Contactpersoon:	Team vergunningen
Bereikbaar op:	Ma. t/m Vr. 09.00 - 17.00 uur

Overzicht bijgevoegde modulebladen

Aanvraaggegevens

Locatie van de werkzaamheden

Werkzaamheden en onderdelen

Overige veranderingen aan bestaande bouwwerken

- Bouwen

Bijlagen



Locatie

1 Adres

Postcode	2222AT
Huisnummer	4
Huisletter	-
Huisnummertoevoeging	-
Straatnaam	Steenbakkerstraat
Plaatsnaam	Katwijk
Gelden de werkzaamheden in deze aanvraag/melding voor meerdere adressen of percelen?	☐ Ja ☒ Nee



Bouwen

Overige veranderingen aan bestaande bouwwerken

1 Woonboten en drijvende objecten

Betreft het bouwwerk een drijvend object? ☐ Ja ☒ Nee

2 Woning

Gaat het om de bouw van één of meer woningen? ☐ Ja ☒ Nee

3 De bouwwerkzaamheden

Wat is er op het bouwwerk van toepassing? ☐ Het wordt geheel vervangen ☒ Het wordt gedeeltelijk vervangen ☐ Het wordt nieuw geplaatst

Eventuele toelichting het vervangen van de gevelbeplating van de bedrijfshal, het aanpassen van de gevel van het kantoorgedeelte en het vergroten van de opslagruimte

Hebt u voor deze bouwwerkzaamheden al eerder een vergunning aangevraagd? ☐ Ja ☒ Nee

4 Plaats van het bouwwerk

Waar gaat u bouwen? Hoofdgebouw

5 Seizoensgebonden en tijdelijke bouwwerken

Gaat het om een seizoensgebonden bouwwerk? ☐ Ja ☒ Nee

Gaat het om een tijdelijk bouwwerk? ☐ Ja ☒ Nee

6 Gebruik

Waar gebruikt u het bouwwerk en/of terrein momenteel voor? ☐ Wonen ☒ Overige gebruiksfuncties

Geef aan waar u het bouwwerk en/of terrein momenteel voor gebruikt. industrie functie
kantoorfunctie
overige gebruiksfunctie

Waar gaat u het bouwwerk voor gebruiken? ☐ Wonen ☒ Overige gebruiksfuncties

Geef aan waar u het bouwwerk voor gaat gebruiken. industrie functie
kantoorfunctie
overige gebruiksfunctie

7 Gebruiksfuncties

In onderstaande tabel staan in de eerste kolom mogelijke gebruiksfuncties die in een bouwwerk kunnen voorkomen. Vul voor alle gebruiksfuncties die voor u van toepassing zijn het aantal personen, de totale gebruiksoppervlakte en de totale vloeroppervlakte van het verblijfsgebied in m2 in hele getallen in.

Gebruiksfunctie	Aantal personen	Gebruiksoppervlakte (m2)	Verblijfsoppervlakte (m2)
Bijeenkomst	-	-	-
Cel	-	-	-
Gezondheidszorg	-	-	-
Industrie	-	1178	1178
Kantoor	-	135	92
Logies	-	-	-
Onderwijs	-	-	-
Sport	-	-	-
Winkel	-	-	-
Overige gebruiksfuncties	-	104	104

8 Uiterlijk bouwwerk/welstand

Beschrijf van de onderstaande onderdelen de materialen en kleuren die u voor het bouwwerk gebruikt. U mag het veld leeg laten als u materialen en kleuren in de bijlagen vermeldt

Onderdelen	Materiaal	Kleur
Gevels	-	-
- Plint gebouw	-	-
- Gevelbekleding	-	-
- Borstweringen	-	-
- Voegwerk	-	-
Kozijnen	-	-
- Ramen	-	-
- Deuren	-	-
- Luiken	-	-
Balkonhekken	-	-
Dakgoten en boeidelen	-	-
Dakbedekking	-	-

Vul hier overige onderdelen en bijbehorende materialen en kleuren in.

9 Mondeling toelichten

Ik wil mijn bouwplan mondeling toelichten voor de welstandscommissie/stadsbouwmeester.


- ☐ Ja
☒ Nee

Bijlagen

Formele bijlagen

Naam bijlage	Bestandsnaam	Type	Datum ingediend	Status document
teenbakkerstraat_details_22-04-2022__pdf	3221_SA_R22_st- eenbakkerstraat- details_22-04-- 2022-.pdf	Anders Bestemmingsplan, beheersverordening en bouwverordening complexere bouwwerken Installaties complexere bouwwerken Gezondheid complexere bouwwerken Overige gegevens veiligheid Brandveiligheid Gegevens en bescheiden over veiligheid en het voorkomen van hinder t.b.v. bouwwerkzaamheden Constructieve veiligheid complexere bouwwerken Plattegronden, doorsneden en detailtekeningen bouwen complexere bouwwerken Gegevens tunnelveiligheid Bruikbaarheid bouwwerk Gelijkwaardigheid Welstand Energiezuinigheid en milieu Kwaliteitsverklaringen	22-04-2022	In behandeling
enbakkerstraat_teke- ningen_22-04-2022_pdf	3221_SA_R22_st- eenbakkerstraat- tekeningen_22-- 04-2022.pdf	Anders Bestemmingsplan, beheersverordening en bouwverordening complexere bouwwerken Installaties complexere bouwwerken Gezondheid complexere bouwwerken Overige gegevens veiligheid Brandveiligheid Gegevens en bescheiden over veiligheid en het voorkomen van hinder t.b.v. bouwwerkzaamheden Constructieve veiligheid complexere bouwwerken Plattegronden, doorsneden en detailtekeningen bouwen complexere bouwwerken	22-04-2022	In behandeling

Naam bijlage	Bestandsnaam	Type	Datum ingediend	Status document
		Gegevens tunnelveiligheid Bruikbaarheid bouwwerk Gelijkwaardigheid Welstand Energiezuinigheid en milieu Kwaliteitsverklaringen		

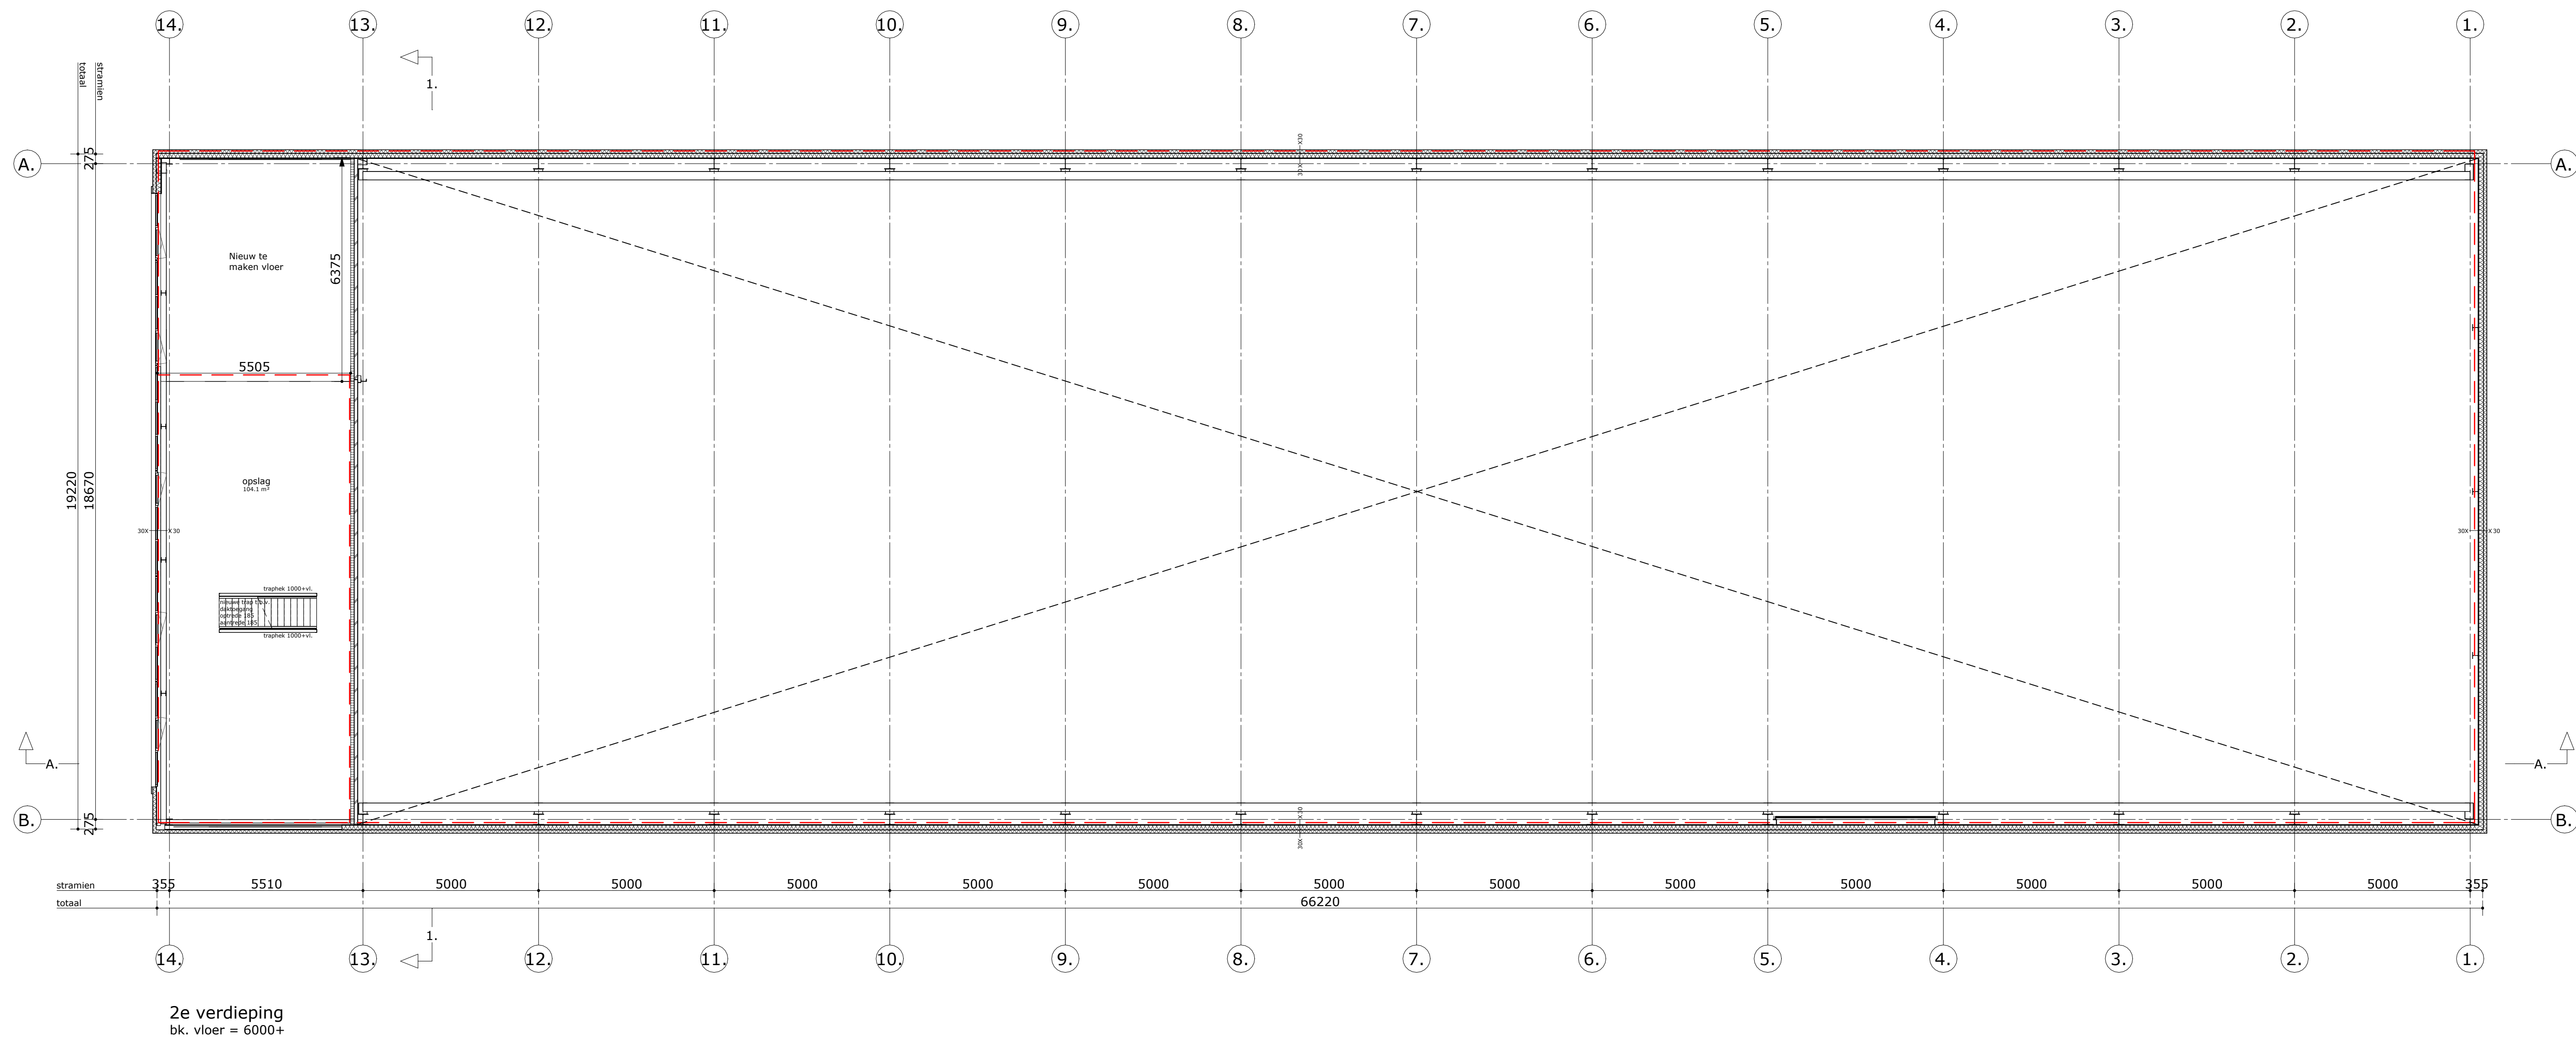

Behoort bij besluit van
burgemeester en wethouders
van de gemeente Katwijk

d.d. 20 juli 2022
nr.: 2863328 / 2022-18274

Mij bekend, clustermanager
Vergunningen, Toezicht &
Handhaving

GEMEENTE KATWIJK

Afdeling Veiligheid
Team Vergunningen

Gezien  d.d. 19-07-2022


 STOL <i>architecten</i>		status		OMGEVINGSVERGUNNING		
■ STOL architecten bv 05252 216962		datum		22-04-2021	gewijzigd	27-05-2022
■ info@stolarchitecten.nl info.stolarchitecten.nl		tekenaar		BA	-	06-07-2022
■ Postbus 110 2160 AC Lisse		formaat		A1	-	-
■ Meer en Duin 5 2165 SA Lisse		bestand		3221_SA_R22_BG_plattegrond_bestaand		

STOL 
STOL architecten bv
0252 216962
Postbus 110
2160 AC Lisse
Meer en Duin 5
2163 HA Lisse
Infostolarchitecten.nl
www.stolarchitecten.nl
werk : Verbouwing bedrijfspand Steenbakkerstraat 4 te Katwijk
opdrachtgever : de heer H. Oostingh
onderdeel : 2e verdieping_plattegrond_nieuw

schaal
1:100

werknr.
3221

bladnr.
A.07

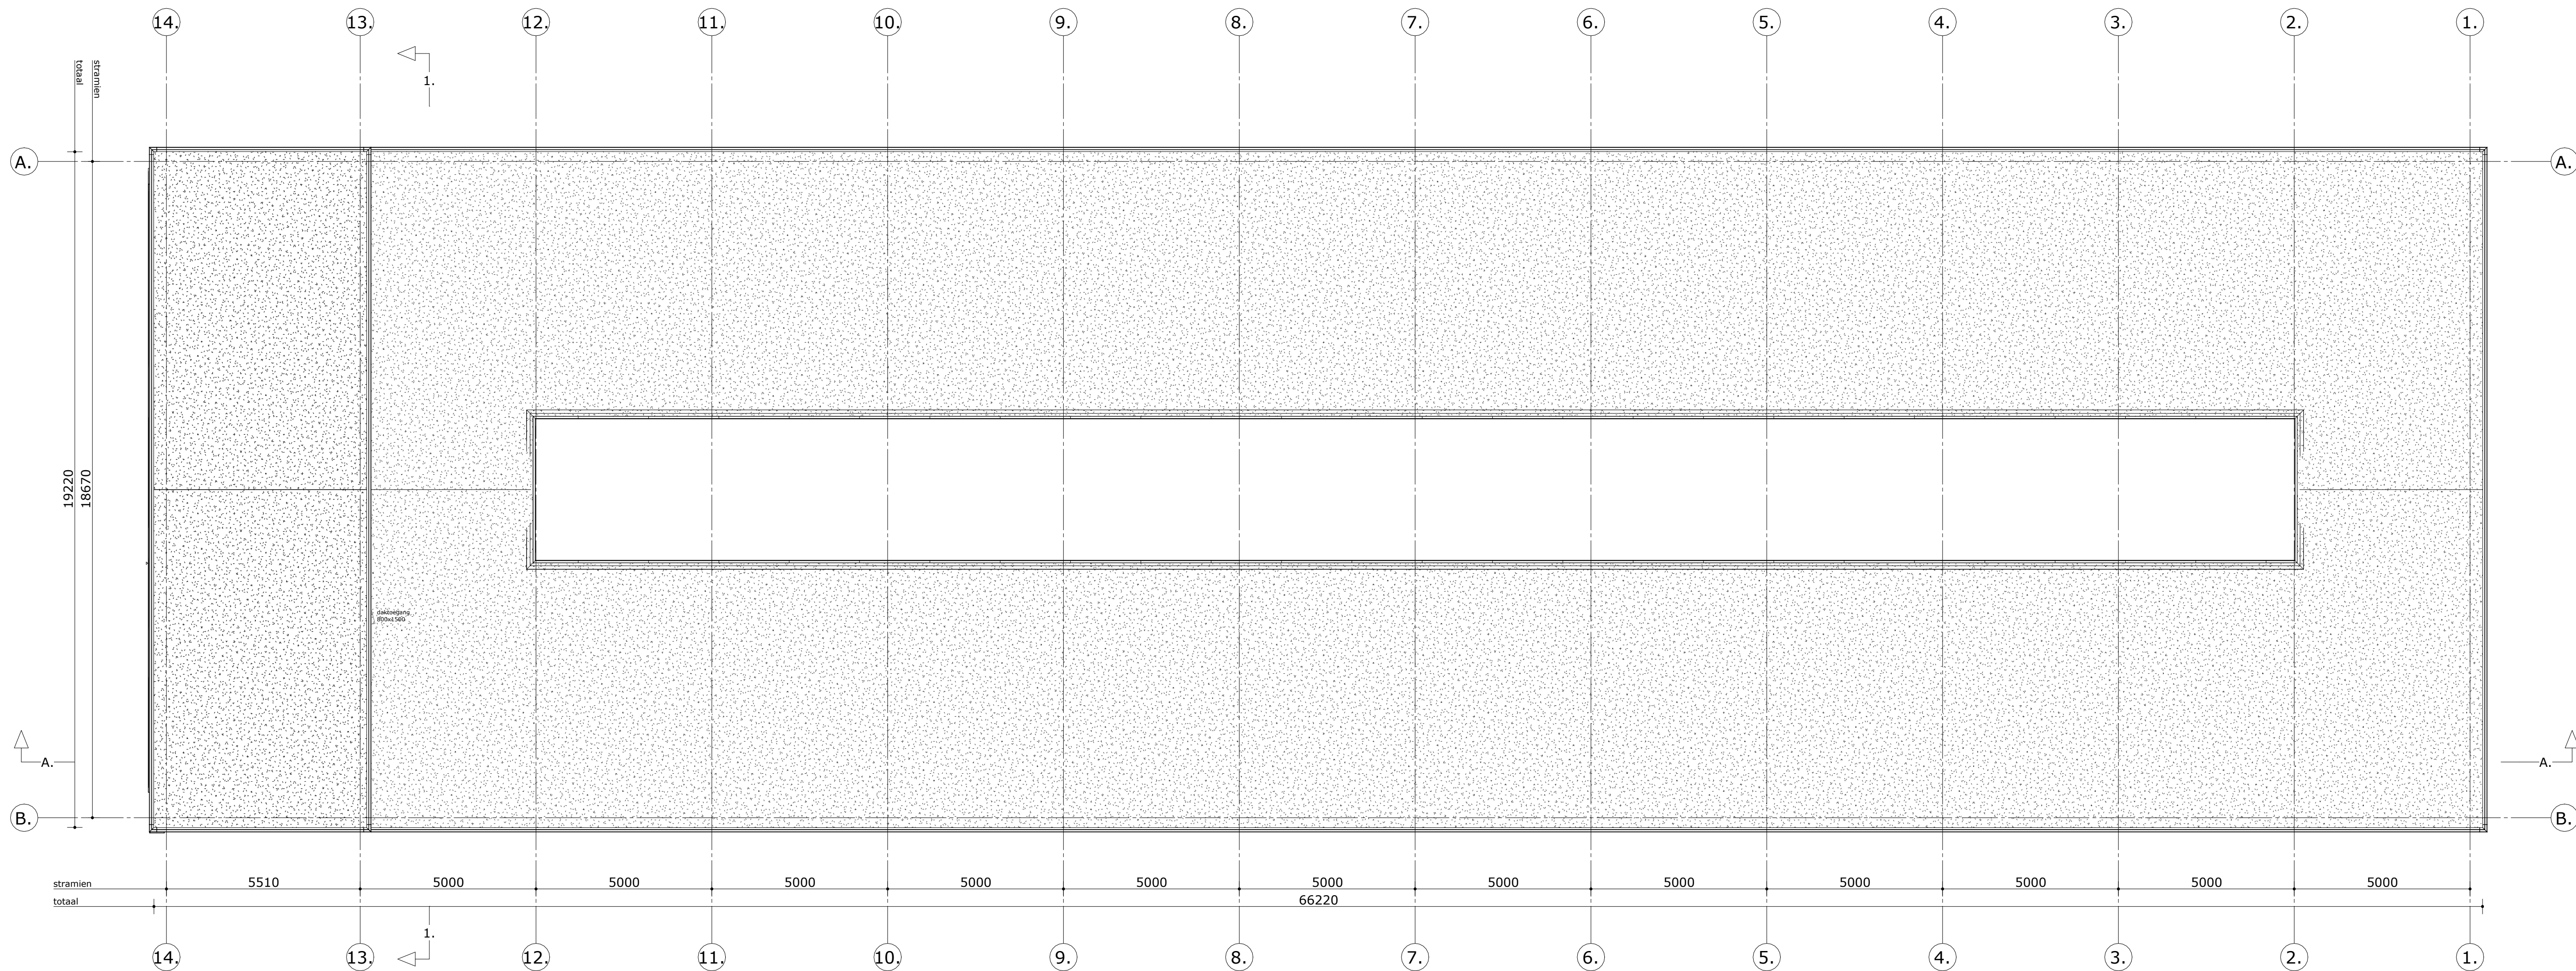

dakaanzicht
b.k. dakrand = 9100+

Behoort bij besluit van
burgemeester en wethouders
van de gemeente Katwijk

d.d. 20 juli 2022
nr.: 2863328 / 2022-18274

Mij bekend, clustermanager
Vergunningen, Toezicht &
Handhaving

GEMEENTE KATWIJK


Afdeling Veiligheid
Team Vergunningen

Gezien  d.d. 19-07-2022

STOL <i>architecten</i> STOL architecten bv 0252 216962 www.stolarchitecten.nl Postbus 110 2160 AC Lisse Meer en Duin 5 2163 HA Lisse	status	OMGEIVINGSVERGUNNING		
	datum	22-04-2021	gewijzigd	06-07-2022
	tekenaar	BA	-	-
	formaat	A1	-	-
	bestand	3221_SA_R22_BG_plattegrond_bestaand		

werk : Verbouwing bedrijfspand Steenbakkerstraat 4 te Katwijk
opdrachtgever : de heer H. Oostingh
onderdeel : dakaanzicht_plattegrond_nieuw

schaal	1:100
werknr.	3221
bladnr.	A.08

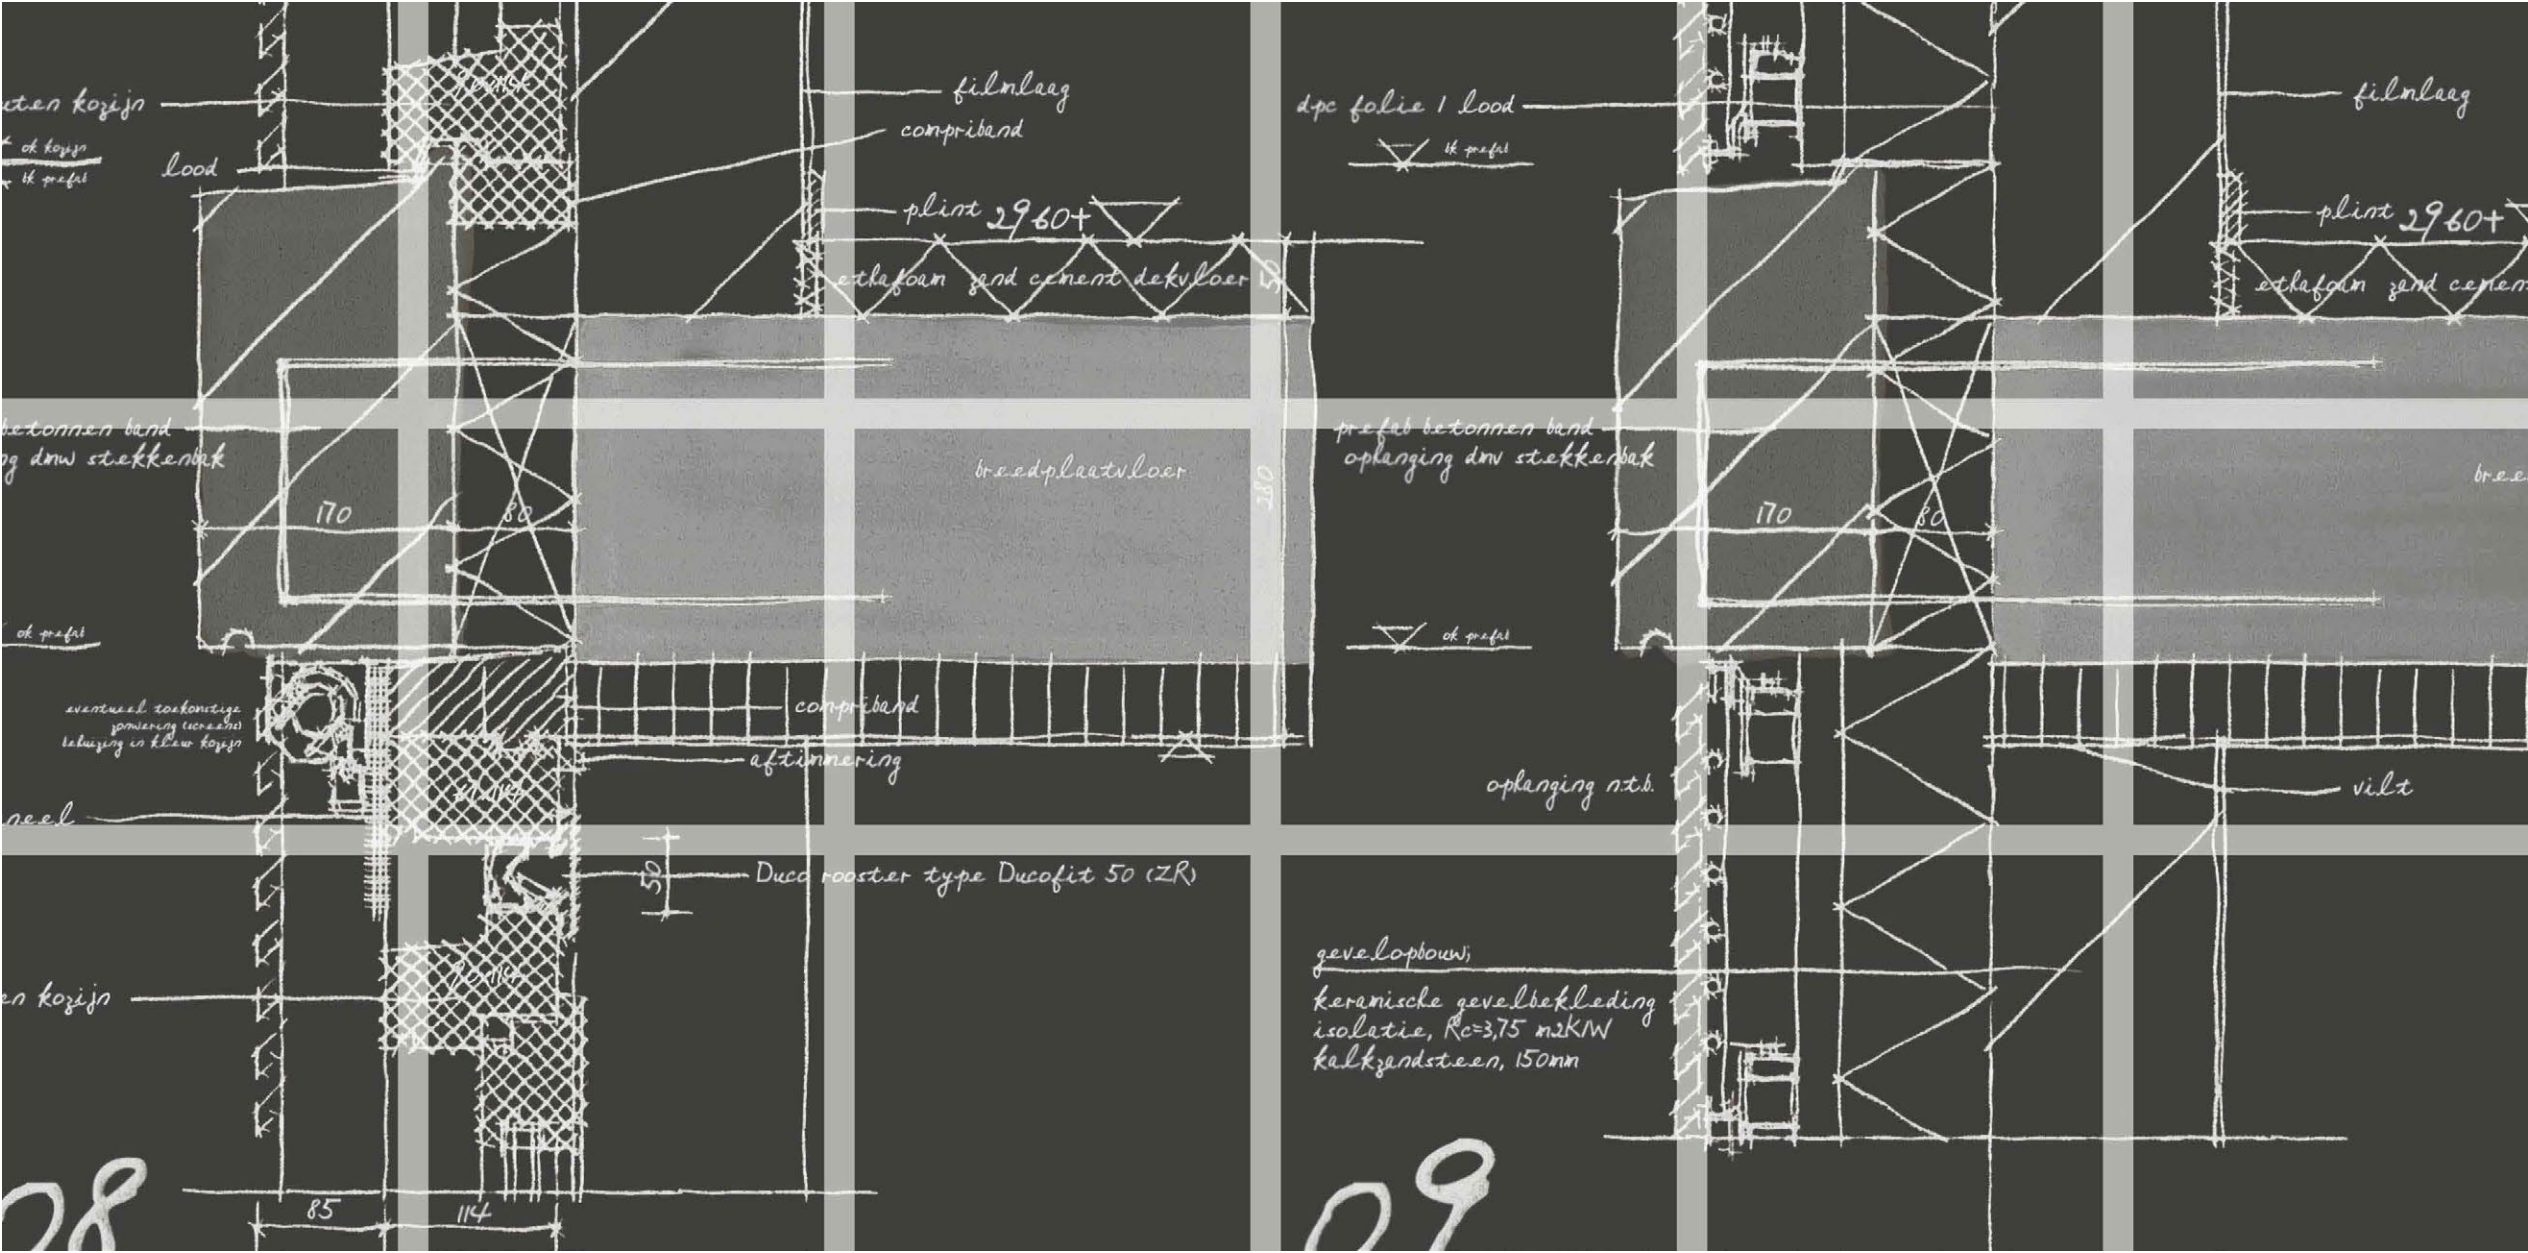

Behoort bij besluit van
burgemeester en wethouders
van de gemeente Katwijk

d.d. 20 juli 2022
nr.: 2863328 / 2022-18274

Mij bekend, clustermanager
Vergunningen, Toezicht &
Handhaving

Wijziging bedrijfspand
projectomschrijving

Oostingh
opdrachtgever


STOL *architecten*

STOL architecten bv
0252 216962
Postbus 110
2160 AC Lisse
info@stolarchitecten.nl
www.stolarchitecten.nl
Meer en Duin 5
2163 HA Lisse


1:5
schaal

22-04-2021
datum


A.51
bladnummer

3221
werknummer


Principedetails

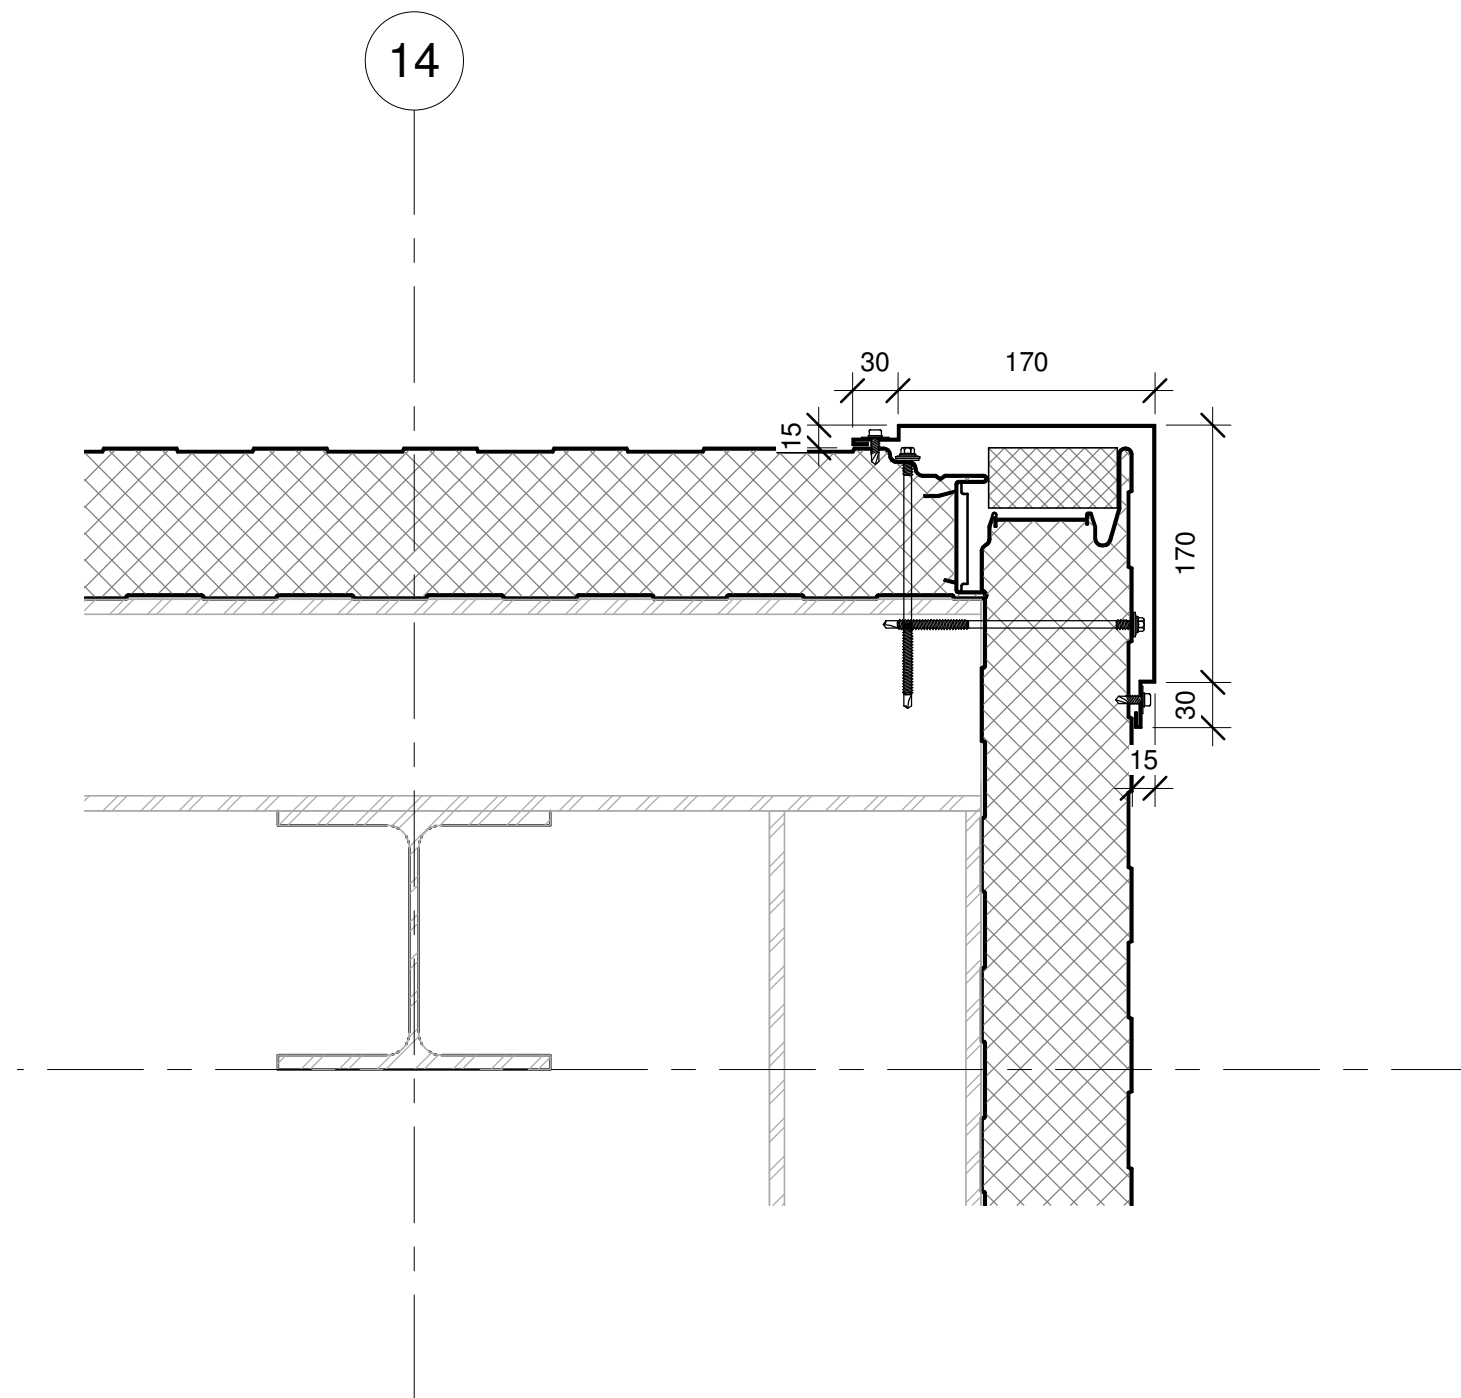

22-04-2021

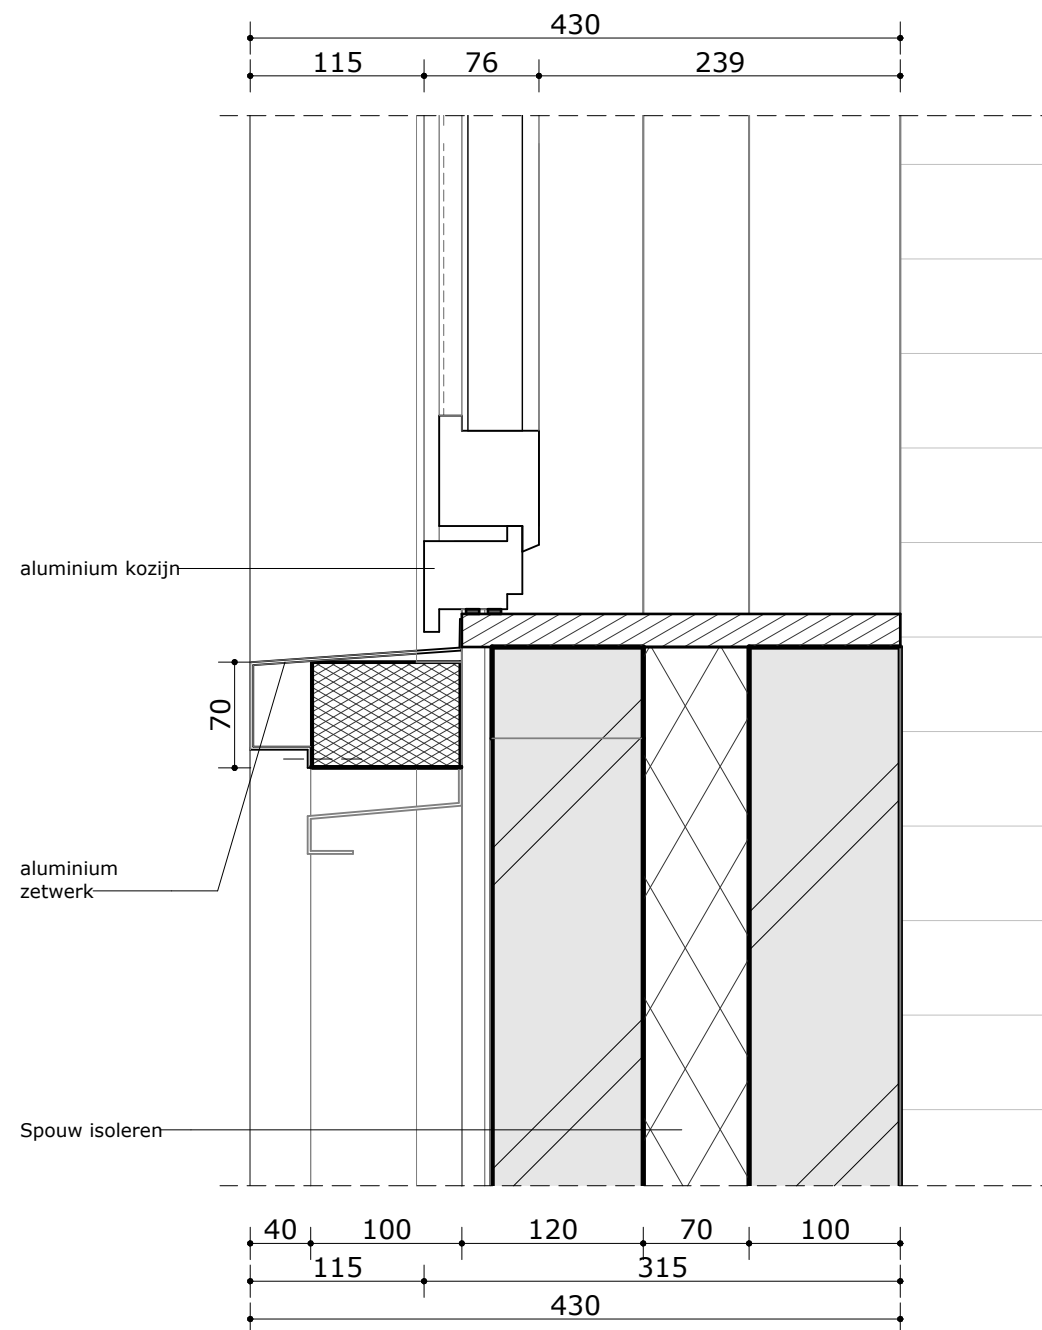

22-04-2022

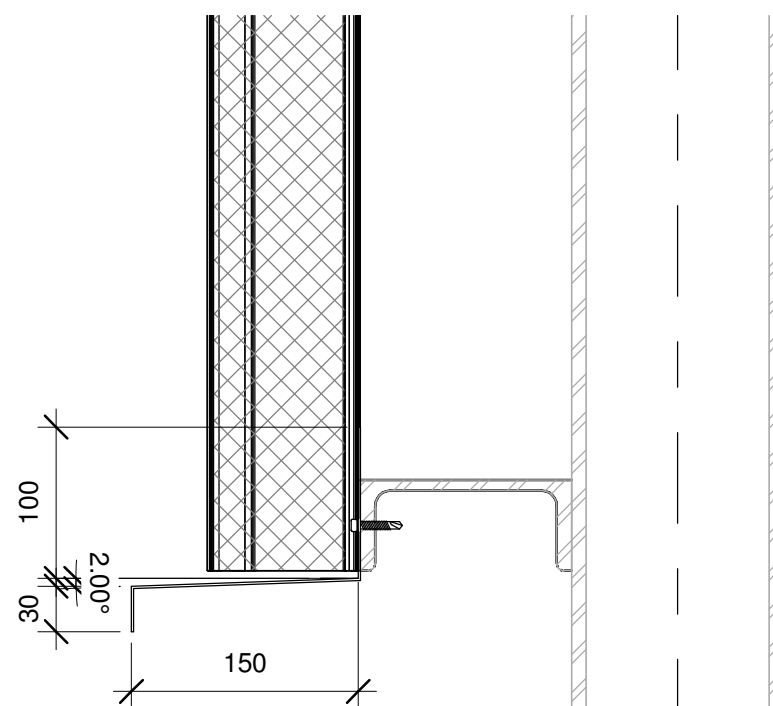

22-04-2022




STOL *architecten*

werknr.

3221

bladnr.

v02

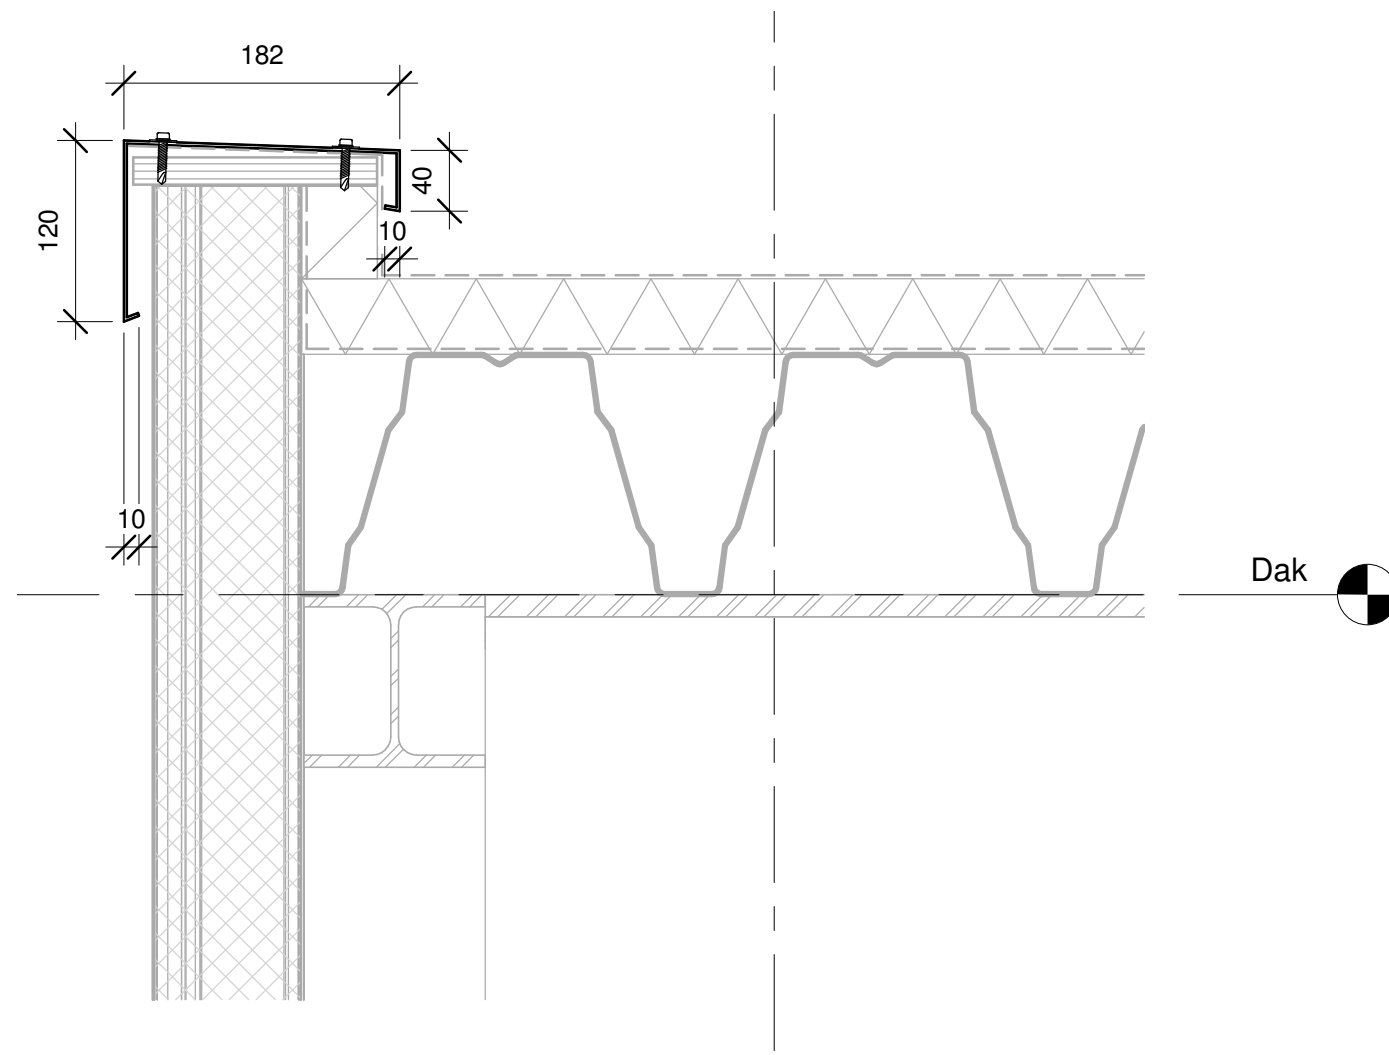

22-04-2022



Behoort bij besluit van
burgemeester en wethouders
van de gemeente Katwijk

d.d. 20 juli 2022
nr.: 2863328 / 2022-18274

Mij bekend, clustermanager
Vergunningen, Toezicht &
Handhaving

GEMEENTE KATWIJK

Afdeling Veiligheid
Team Vergunningen

Gezien  d.d. 13-05-2022







Brandwerendheid SAB PIR-panelen, verticaal getest als gevel, tenzij anders vermeld						
SAB-paneeltype	Type brand	Maximale overspanning ¹ in mm waarvoor de brandwerendheid geldt:				Naadverbinding
		3000	4000	5000	6000	
SAB WB100.1000-FR (verticaal en horizontaal)	i→o	EI15,EW30,E30	EI15,EW30,E30	EW30,E30	EW30,E30	a
SAB WB120.1000-FR (verticaal en horizontaal)	i→o	EI15,EW30,E30	EI15,EW30,E30	EW30,E30	EW30,E30	a
SAB WB140.1000-FR (verticaal en horizontaal)	i→o	EI15,EW30,E30	EI15,EW30,E30	EW30,E30	EW30,E30	a
SAB WB140.1000-FR (verticaal)	i→o	EI20,EW20,E20	EI20,EW20,E20	EI15,EW15,E15	EI15,EW15,E15	nvt
SAB WB140.1000-FR (verticaal)	o→i	EI20,EW60,E60	EI20,EW60,E60	EI15,EW60,E60	EI15,EW60,E60	a
SAB WB140.1000-FR (verticaal)	o→i	EI30-ef,EW90-ef	EI30-ef,EW90-ef	EI30-ef,EW60-ef	EI30-ef,EW60-ef	a
SAB-Carrier WB100.1000-FR (verticaal)	i→o	EI20,EW90,E90	EI20,EW90,E90	EI15,EW60,E60	EI15,EW60,E60	a
SAB-Carrier WB120.1000-FR (verticaal)	i→o	EI20,EW90,E90	EI20,EW90,E90	EI15,EW60,E60	EI15,EW60,E60	a
SAB-Carrier WB140.1000-FR (verticaal)	i→o	EI20,EW90,E90	EI20,EW90,E90	EI15,EW60,E60	EI15,EW60,E60	a
SAB W100.1100-FR	i↔o	EI20,EW30,E30	EI20,EW30,E30	EW30,E30	EW30,E30	b
SAB W120.1100-FR	i↔o	EI20,EW60,E60	EI15,EW30,E30	EI15,EW30,E30	EI15,EW30,E30	b
SAB W150.1100-FR	i↔o	EI20,EW60,E60	EI15,EW30,E30	EI15,EW30,E30	EI15,EW30,E30	b
SAB W150.1100-FR	i↔o	EI20,EW60,E90	EI20,EW60,E90	EI15,EW60,E60	EI15,EW60,E60	nvt
SAB W95.1000-FR TL	i→o	EI15,EW15,E15	EI15,EW15,E15	-	-	c
SAB W135.1000-FR TL	i→o	EI15,EW15,E15	EI15,EW15,E15	-	-	c
SAB D90.1000-FR TL	i→o	EI15,EW30,E90	EI15,EW30,E90	EW30,E60	EW30,E60	e
SAB D110.1000-FR TL	i→o	EI15,EW30,E90	EI15,EW30,E90	EW30,E60	EW30,E60	e
SAB D130.1000-FR TL	i→o	EI15,EW30,E90	EI15,EW30,E90	EW30,E60	EW30,E60	e
SAB D160.1000-FR TL	i→o	EI15,EW30,E90	EI15,EW30,E90	EW30,E60	EW30,E60	e
SAB D130.1000-FR TL	o→i	EI30-ef,EW90-ef	EI30-ef,EW90-ef	EI20-ef,EW60-ef	EI20-ef,EW60-ef	d + e
SAB D160.1000-FR TL	o→i	EI30-ef,EW90-ef	EI30-ef,EW90-ef	EI20-ef,EW60-ef	EI20-ef,EW60-ef	d + e

Type brand:

i→o van binnen naar buiten getest
o→i van buiten naar binnen getest

Classificatie:

ef gereduceerde brandcurve a.g.v. buitenbrand


SAB-sandwichpanelen zijn brandveilig door gebruik van PIR schuim met een unieke formulering. Qua brandclassificatie vallen de SAB panelen in klasse B-s2,d0

bron: <https://www.sabprofiel.nl/producten/gevelpanelen/brandwerende-pir-panelen-fr-ew30-ei30/>

Behoort bij besluit van
burgemeester en wethouders
van de gemeente Katwijk

d.d. 20 juli 2022
nr.: 2863328 / 2022-18274

Mij bekend, clustermanager
Vergunningen, Toezicht &
Handhaving

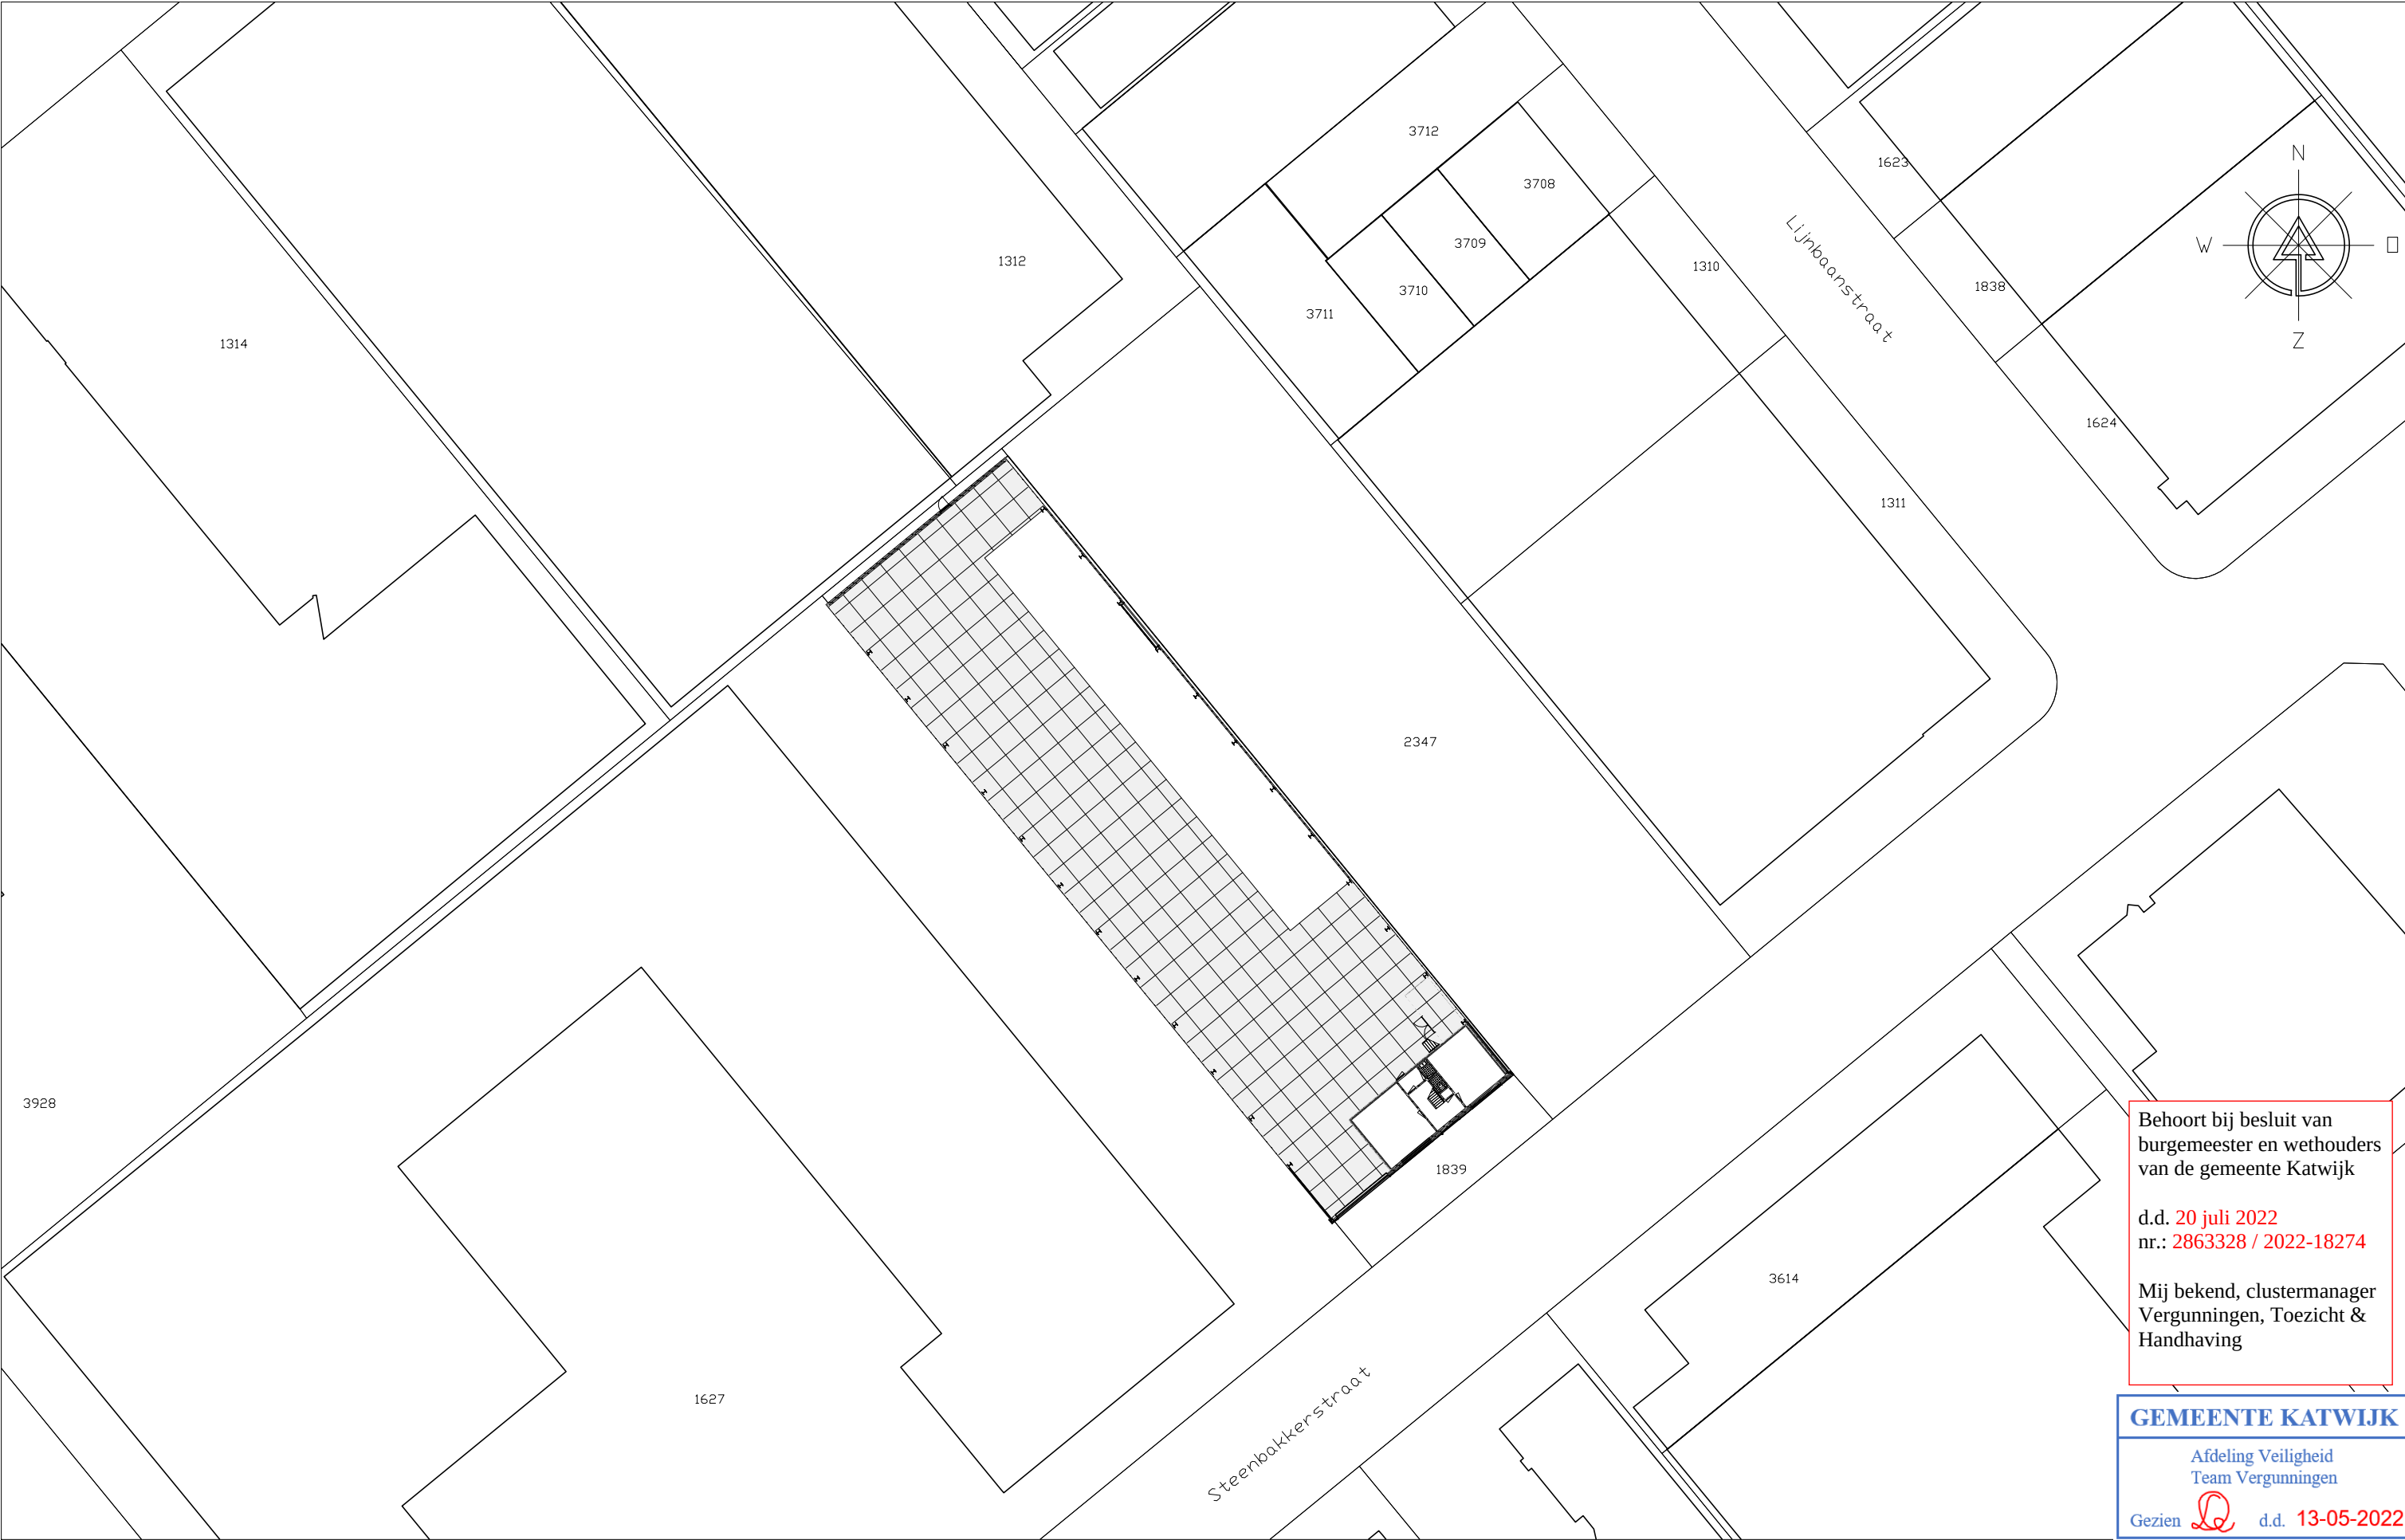

Behoort bij besluit van
burgemeester en wethouders
van de gemeente Katwijk

d.d. 20 juli 2022
nr.: 2863328 / 2022-18274

Mij bekend, clustermanager
Vergunningen, Toezicht &
Handhaving

GEMEENTE KATWIJK

Afdeling Veiligheid
Team Vergunningen

Gezien  d.d. 13-05-2022