


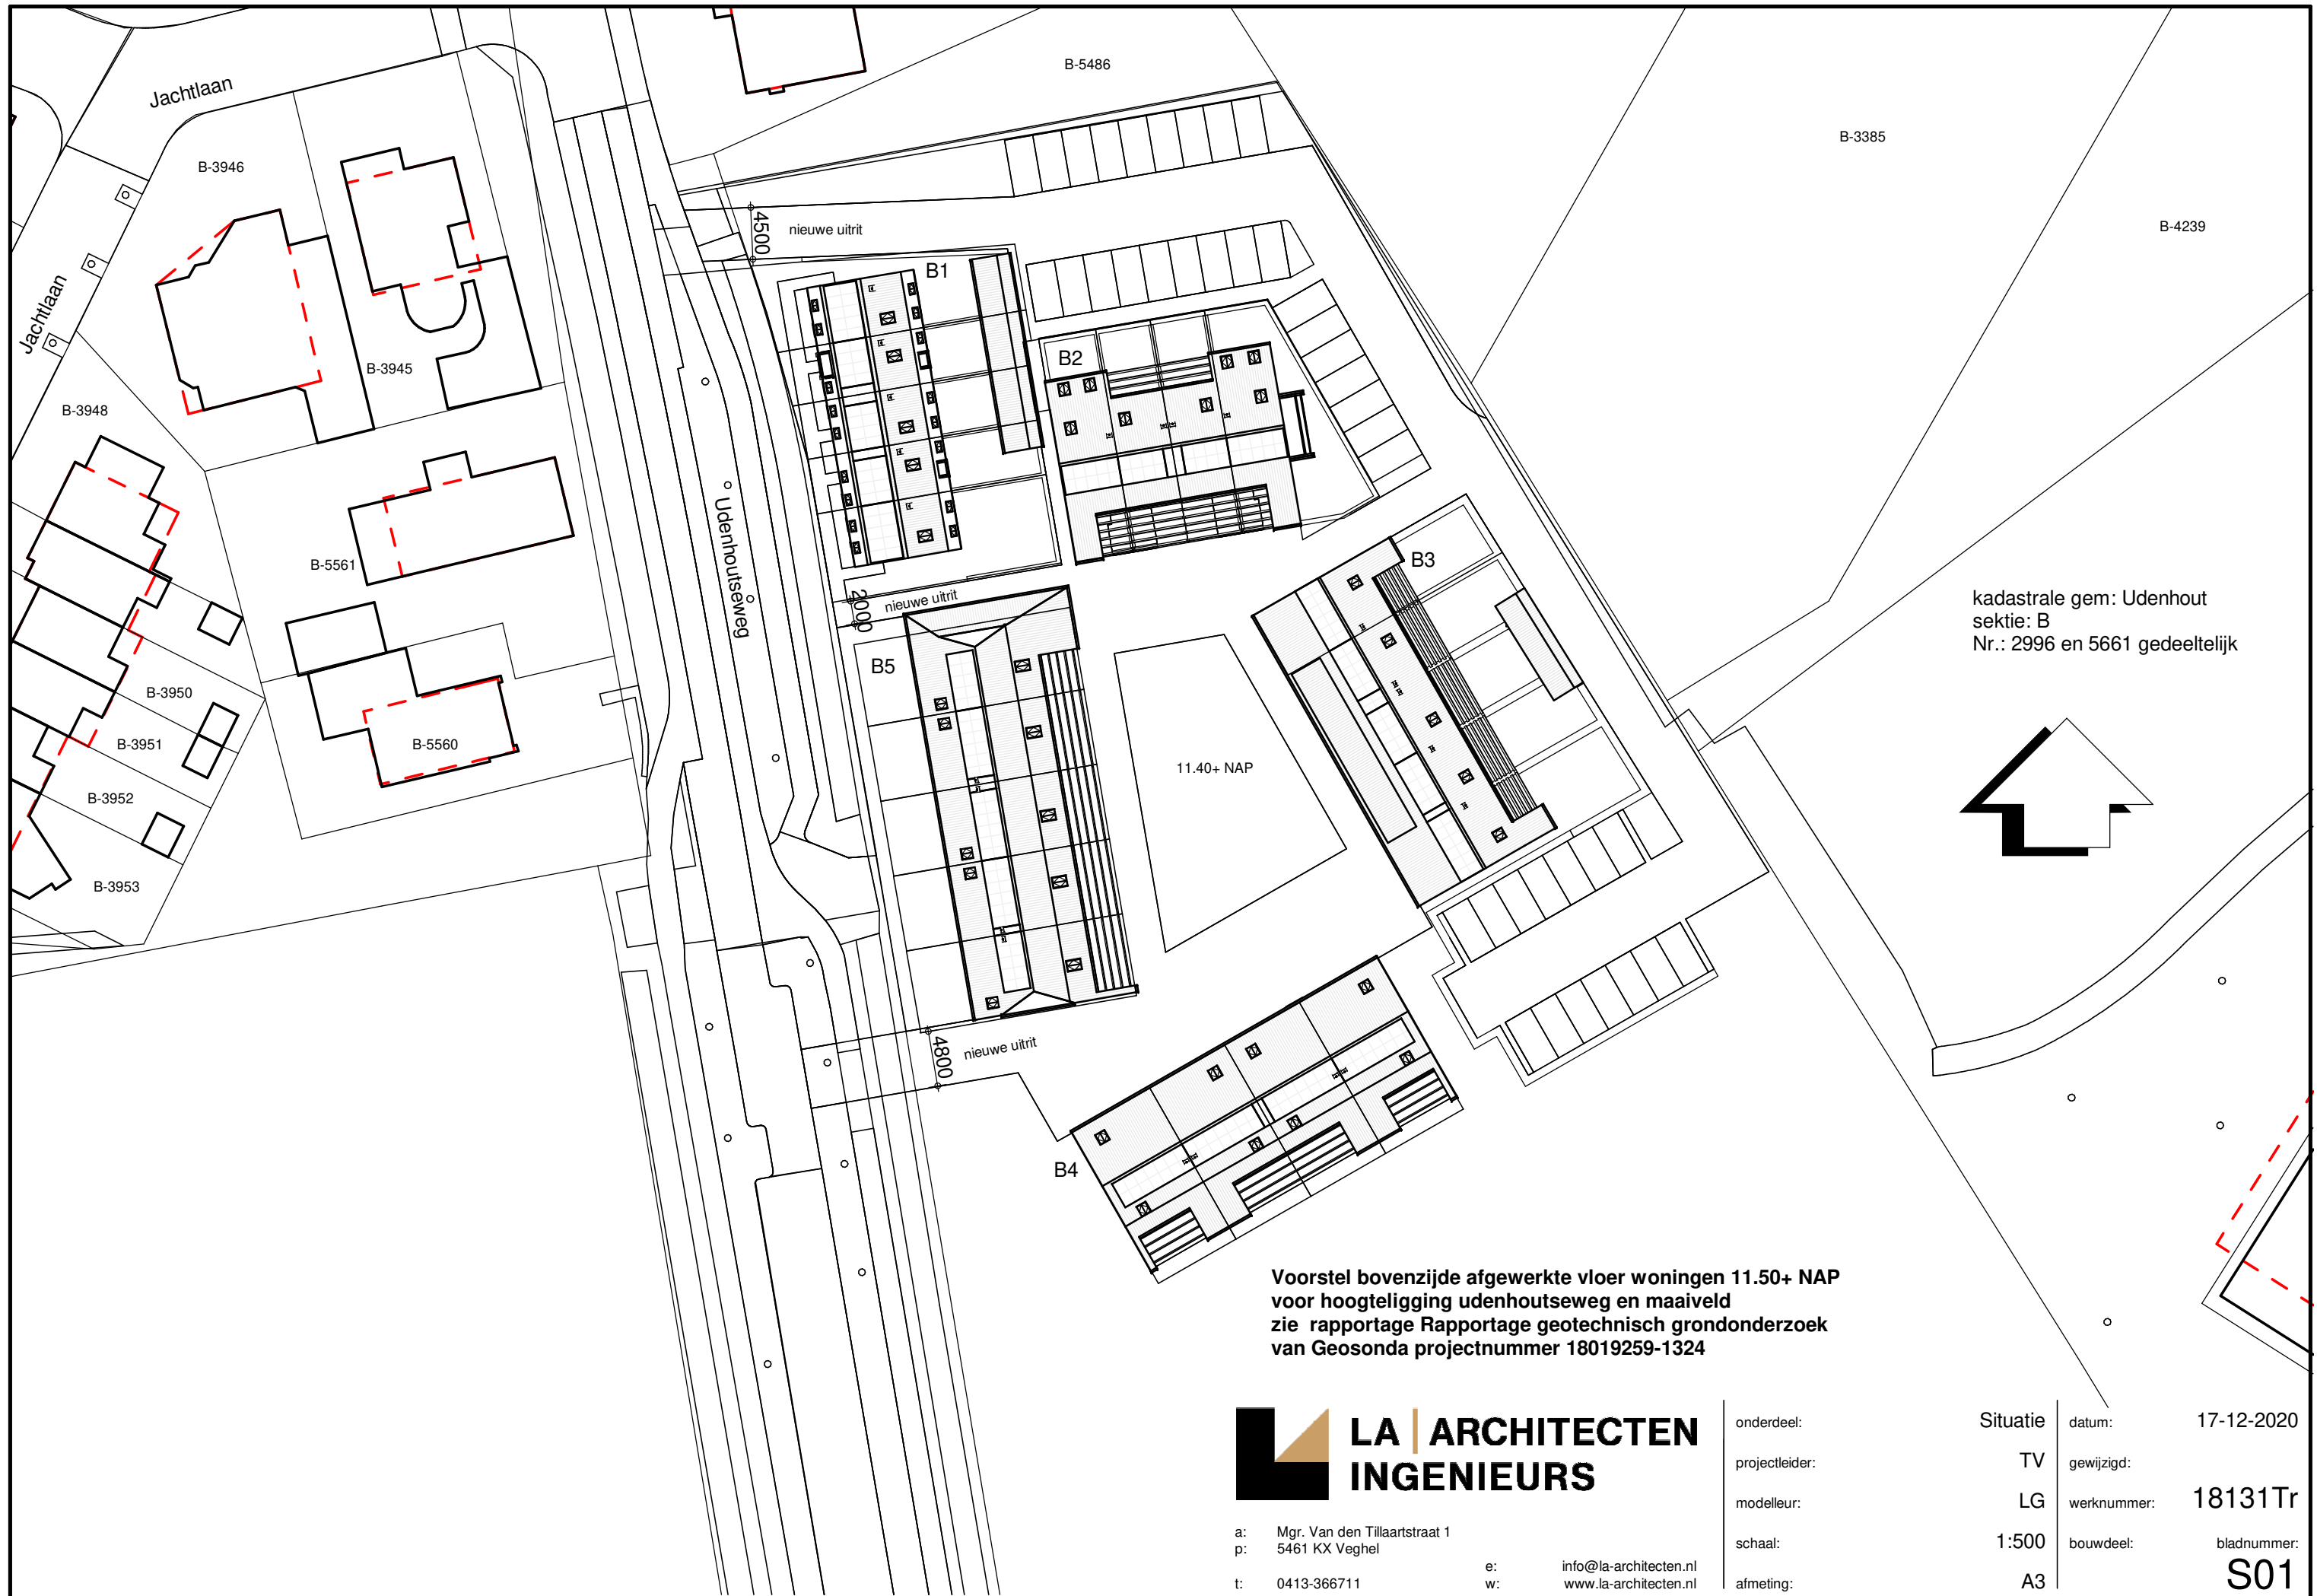

Voorstel bovenzijde afgewerkte vloer woningen 11.50+ NAP
voor hoogteligging udenhoutseweg en maaiveld
zie rapportage Rapportage geotechnisch grondonderzoek
van Geosonda projectnummer 18019259-1324



a: Mgr. Van den Tillaartstraat 1
p: 5461 KX Veghel
t: 0413-366711

e: info@la-architecten.nl
w: www.la-architecten.nl

onderdeel:
projectleider:
modelleur:
schaal:
afmeting:

Situatie	datum:	17-12-2020
TV	gewijzigd:	
LG	werknnummer:	18131Tr
1:500	bouwdeel:	bladnummer:
A3		S01