


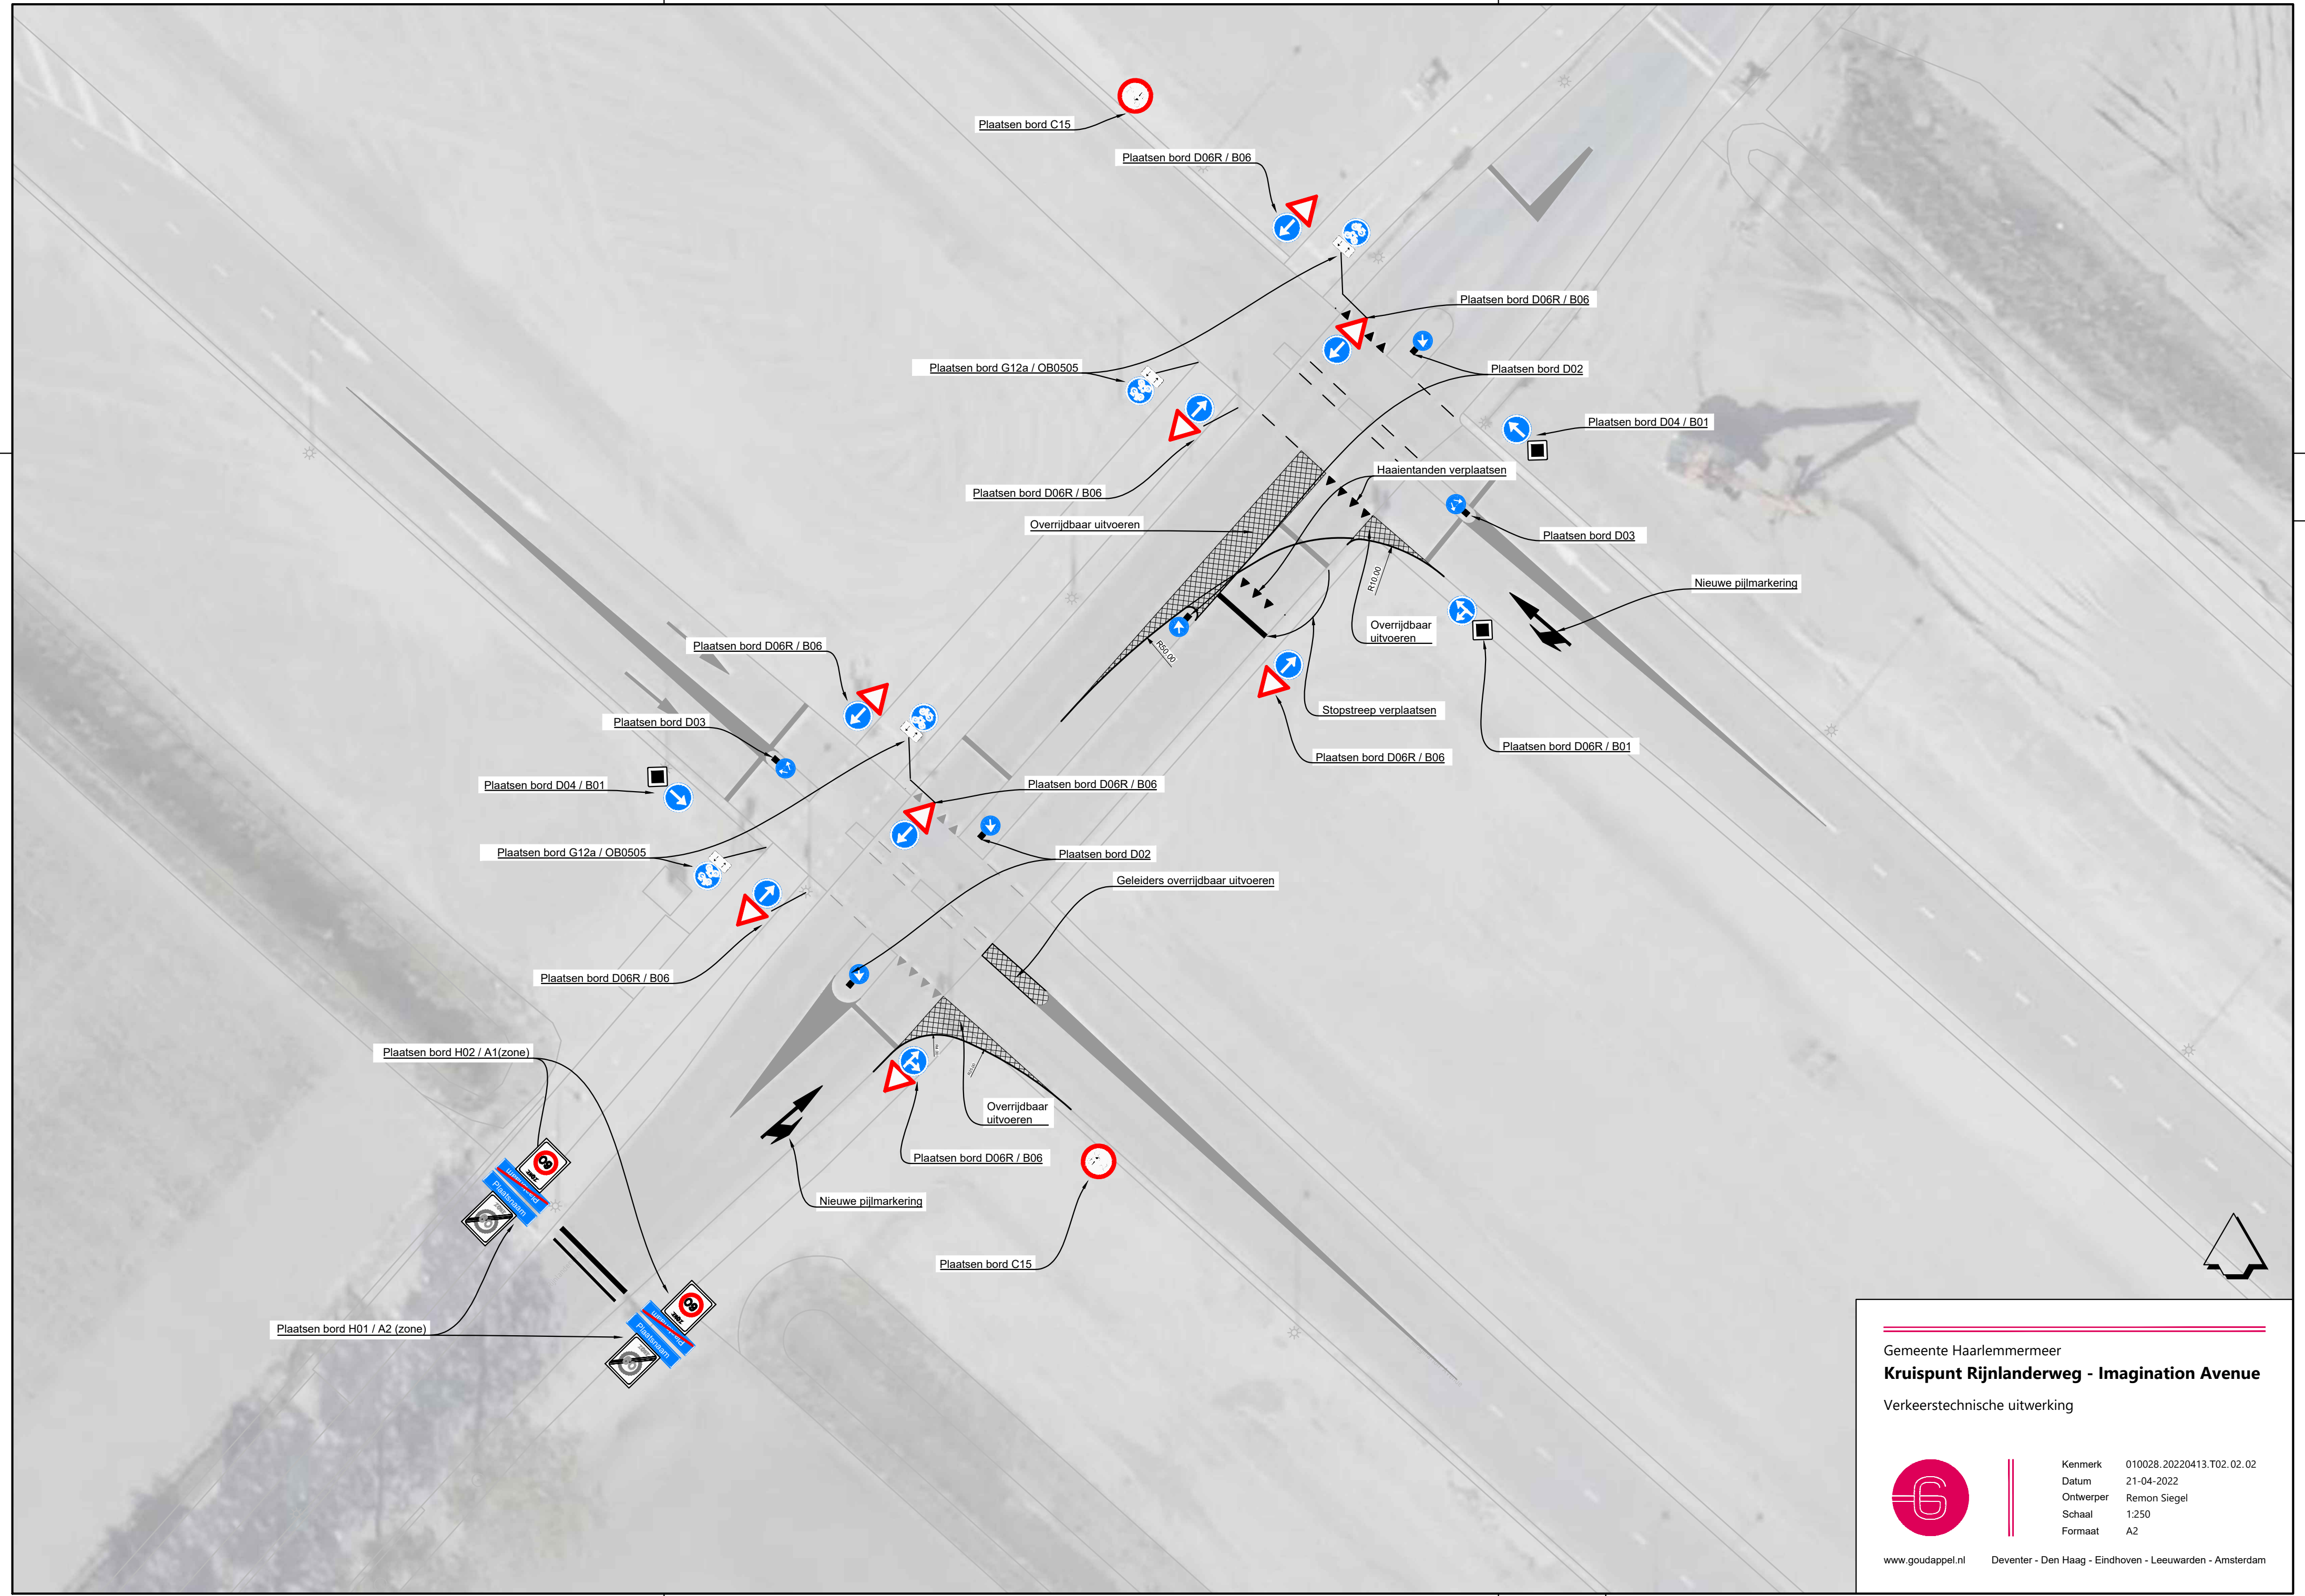

Gemeente Haarlemmermeer  
**Kruispunt Rijnlanderweg - Imagination Avenue**  
Verkeerstechnische uitwerking



Kenmerk 010028.20220413.T02.02.02  
Datum 21-04-2022  
Ontwerper Remon Siegel  
Schaal 1:250  
Formaat A2