

Kadastrale gemeente Vlijmen, sectie C

Kadastrale gemeente 's-Hertogenbosch, sectie R

Kadastrale gemeente Vlijmen, sectie O


Kadastrale gemeente Vlijmen, sectie N

Kadastrale gemeente 's-Hertogenbosch, sectie R

Kadastrale gemeente Vlijmen, sectie C


Verklaring:

- | | |
|---|---|
| 1 | Grondplannummer |
| 33 | Perceelnummer |
|  | Te onteingenen |
|  | Onteingengrens voor zover niet samenvallend met perceelsgrens |
|  | Kadastrale perceelsgrens |
|  | Bebouwingscontour |
|  | Kadastrale gemeentegrens |
|  | Kadastrale sectiegrens |
|  | Bladgrens |

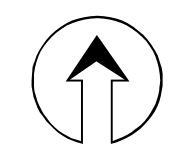

0 15 30 m.
1 cm = 15 meters

Bladligging grond- en projectietekening

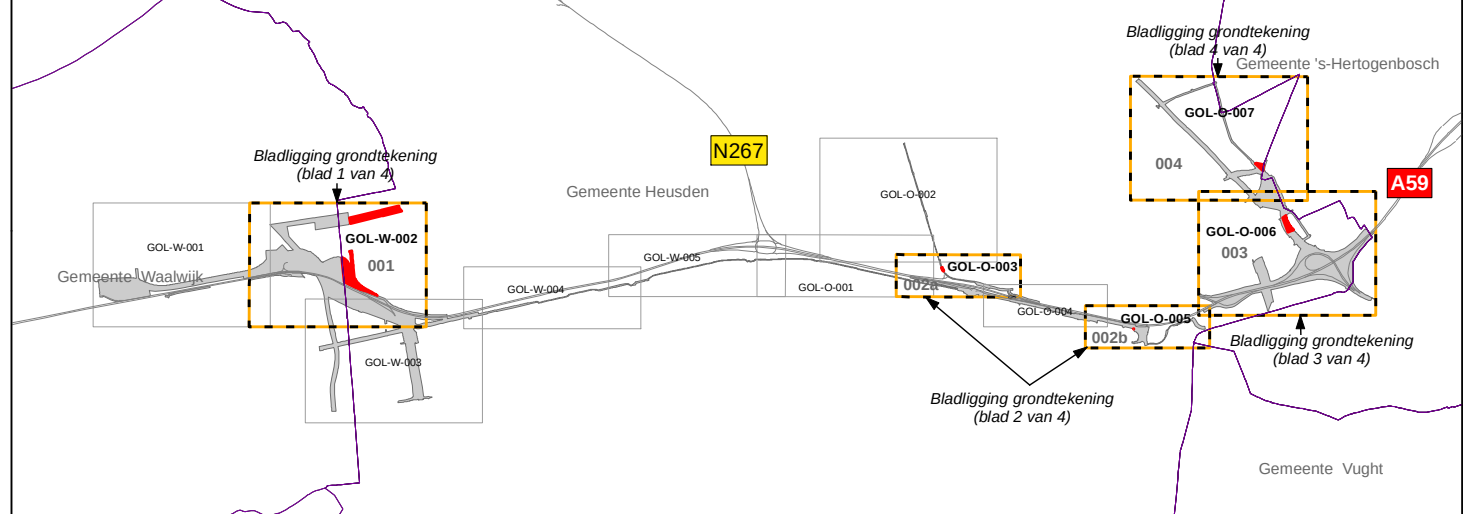

Onteigeningsplan Gebiedsontwikkeling Oostelijke Langstraat 2 (GOL Oost)	
--	--

Grondtekening

schaal: 1: 1500 formaat: A0+ (1381 x 841)
--

getekend	R. Renswoude	datum	16 maart 2022	in 4 bladen	Blad nr. 004
gecontroleerd		datum		projectnummer	0673.228422
vrijgegeven				code	
status		versie	1.1	registratienummer	228422.GPN20