


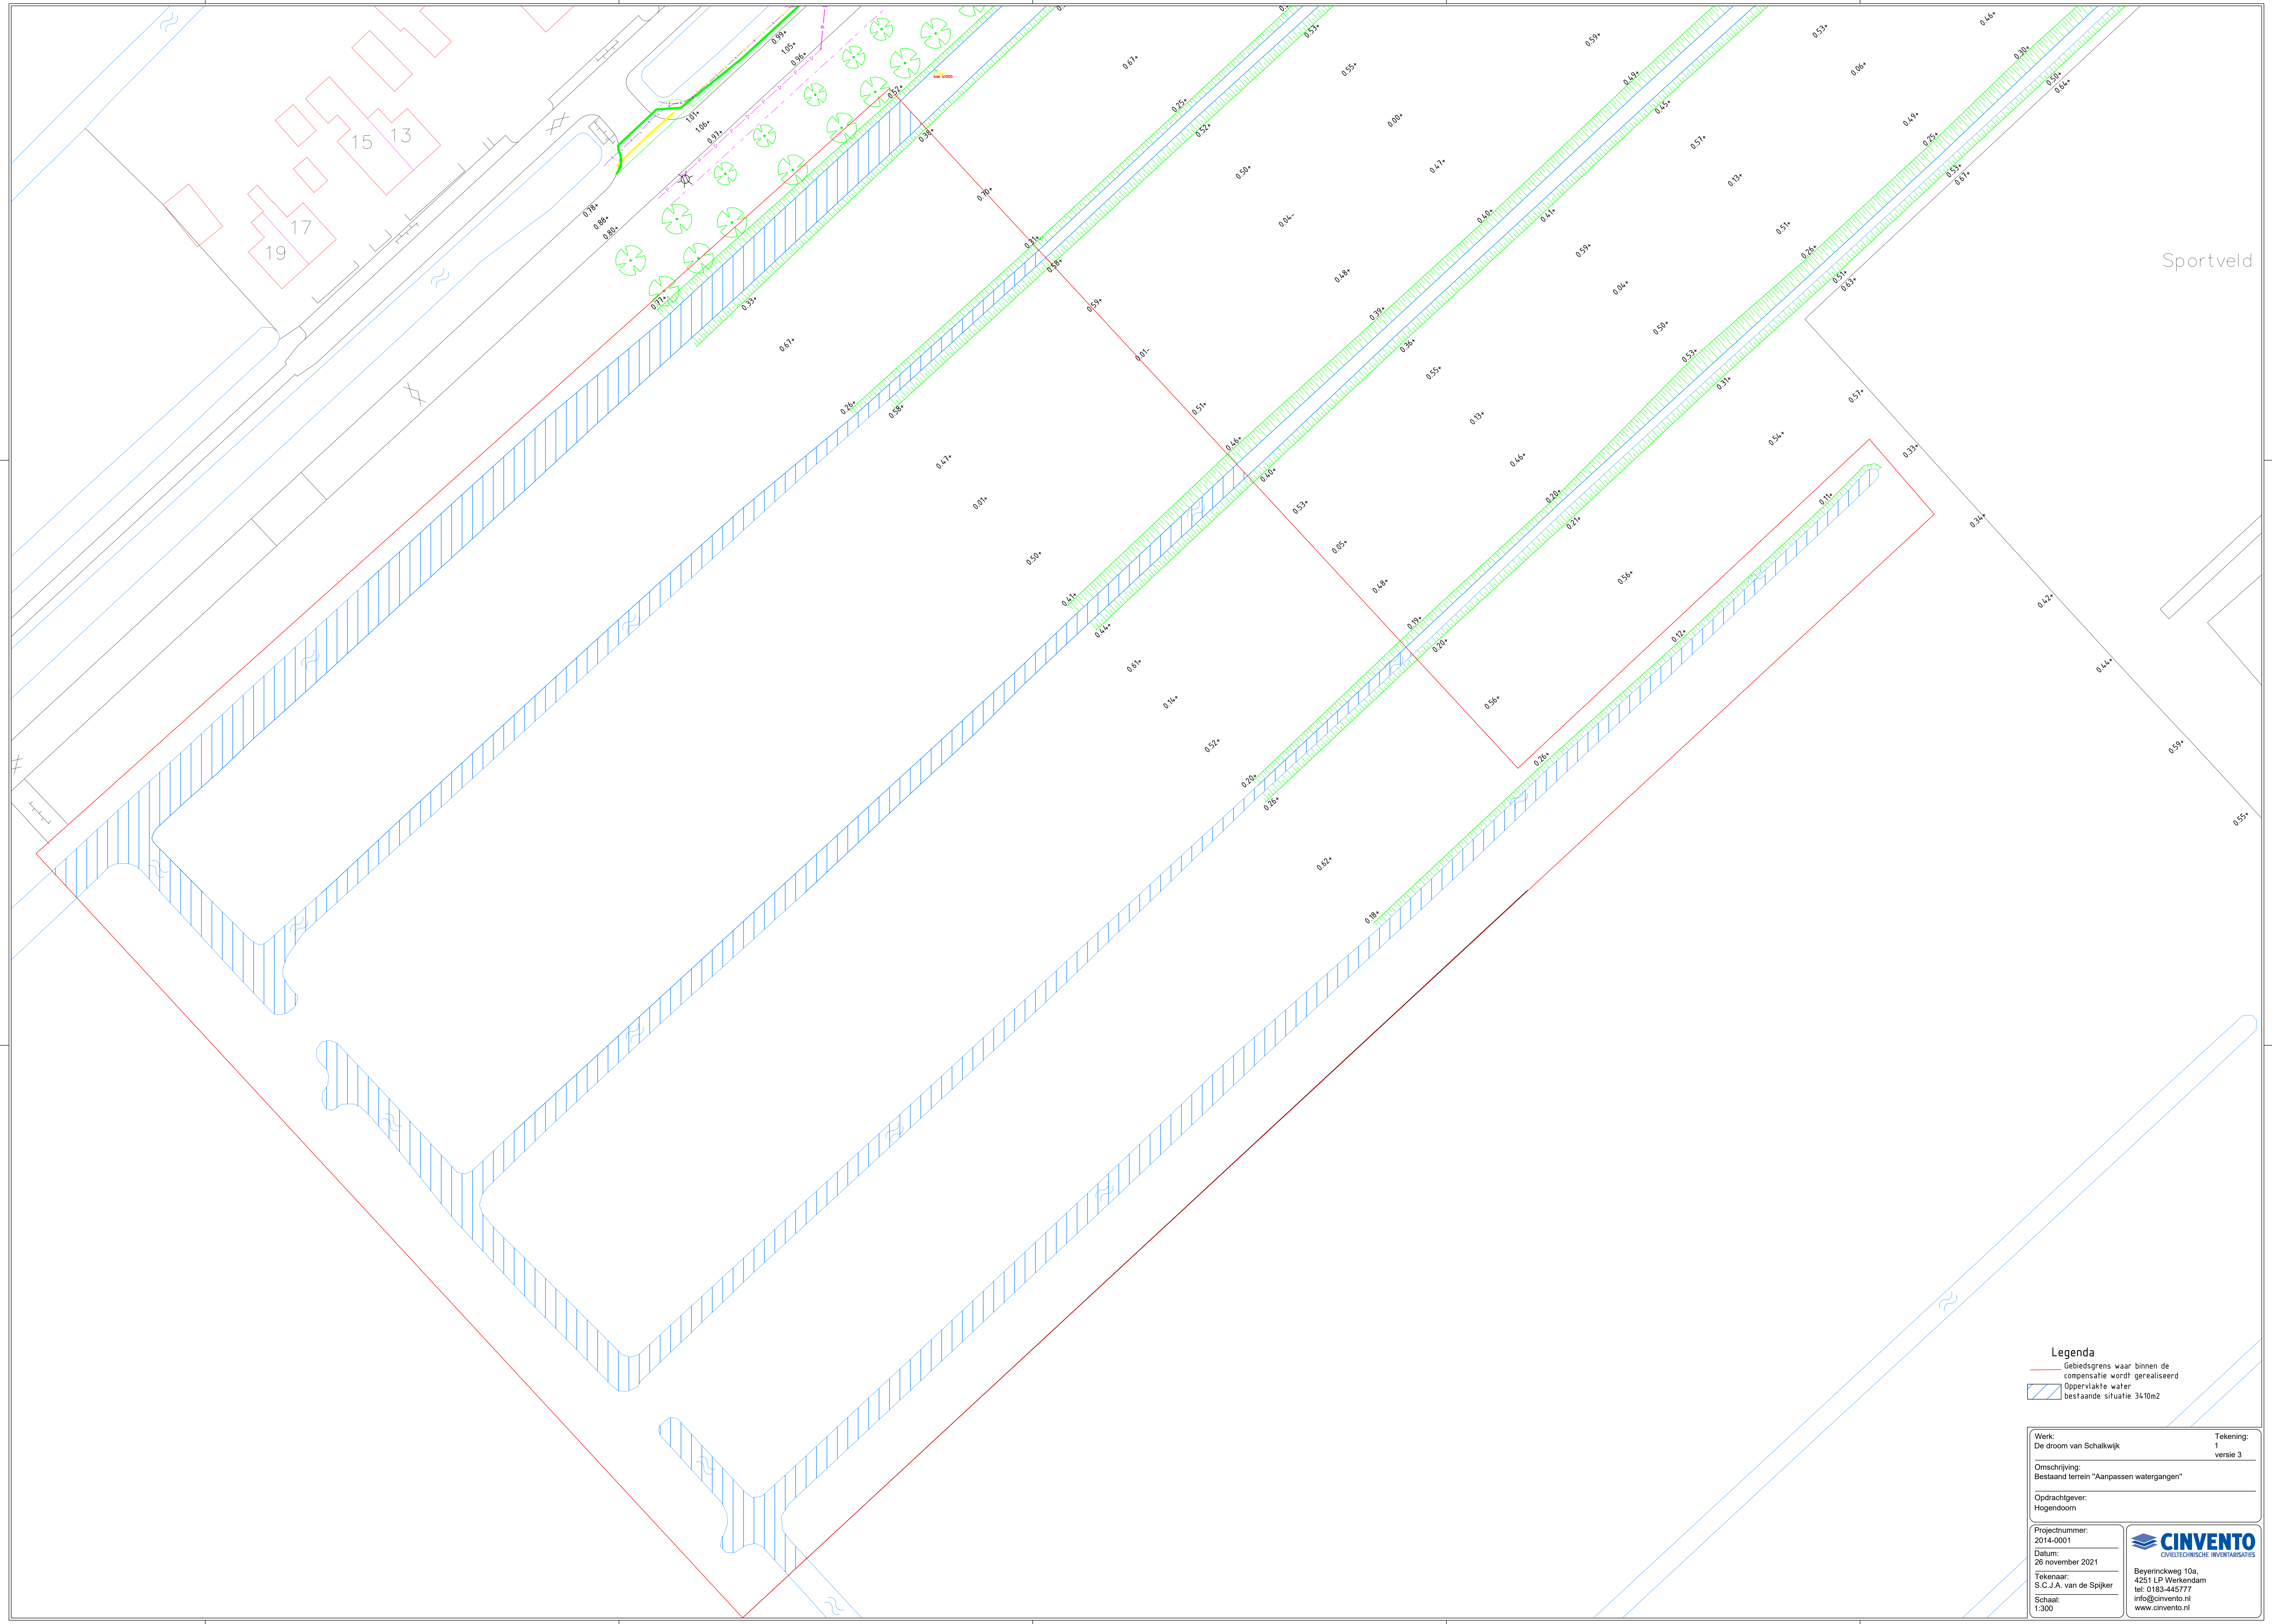

Sportveld

- Legenda**
- Gebiedsgrens waar binnen de compensatie wordt gerealiseerd
 - Oppervlakte water bestaande situatie 3410m2

Werk: De droom van Schalkwijk		Tekening: 1 versie 3
Omschrijving: Bestaand terrein "Aanpassen watergangen"		
Opdrachtgever: Hogendoorn		
Projectnummer: 2014-0001	 Beyerinckweg 10a, 4251 LP Werkendam tel: 0183-445777 info@cinvento.nl www.cinvento.nl	
Datum: 26 november 2021		
Tekenaar: S.C.J.A. van de Spijker		
Schaal: 1:300		