


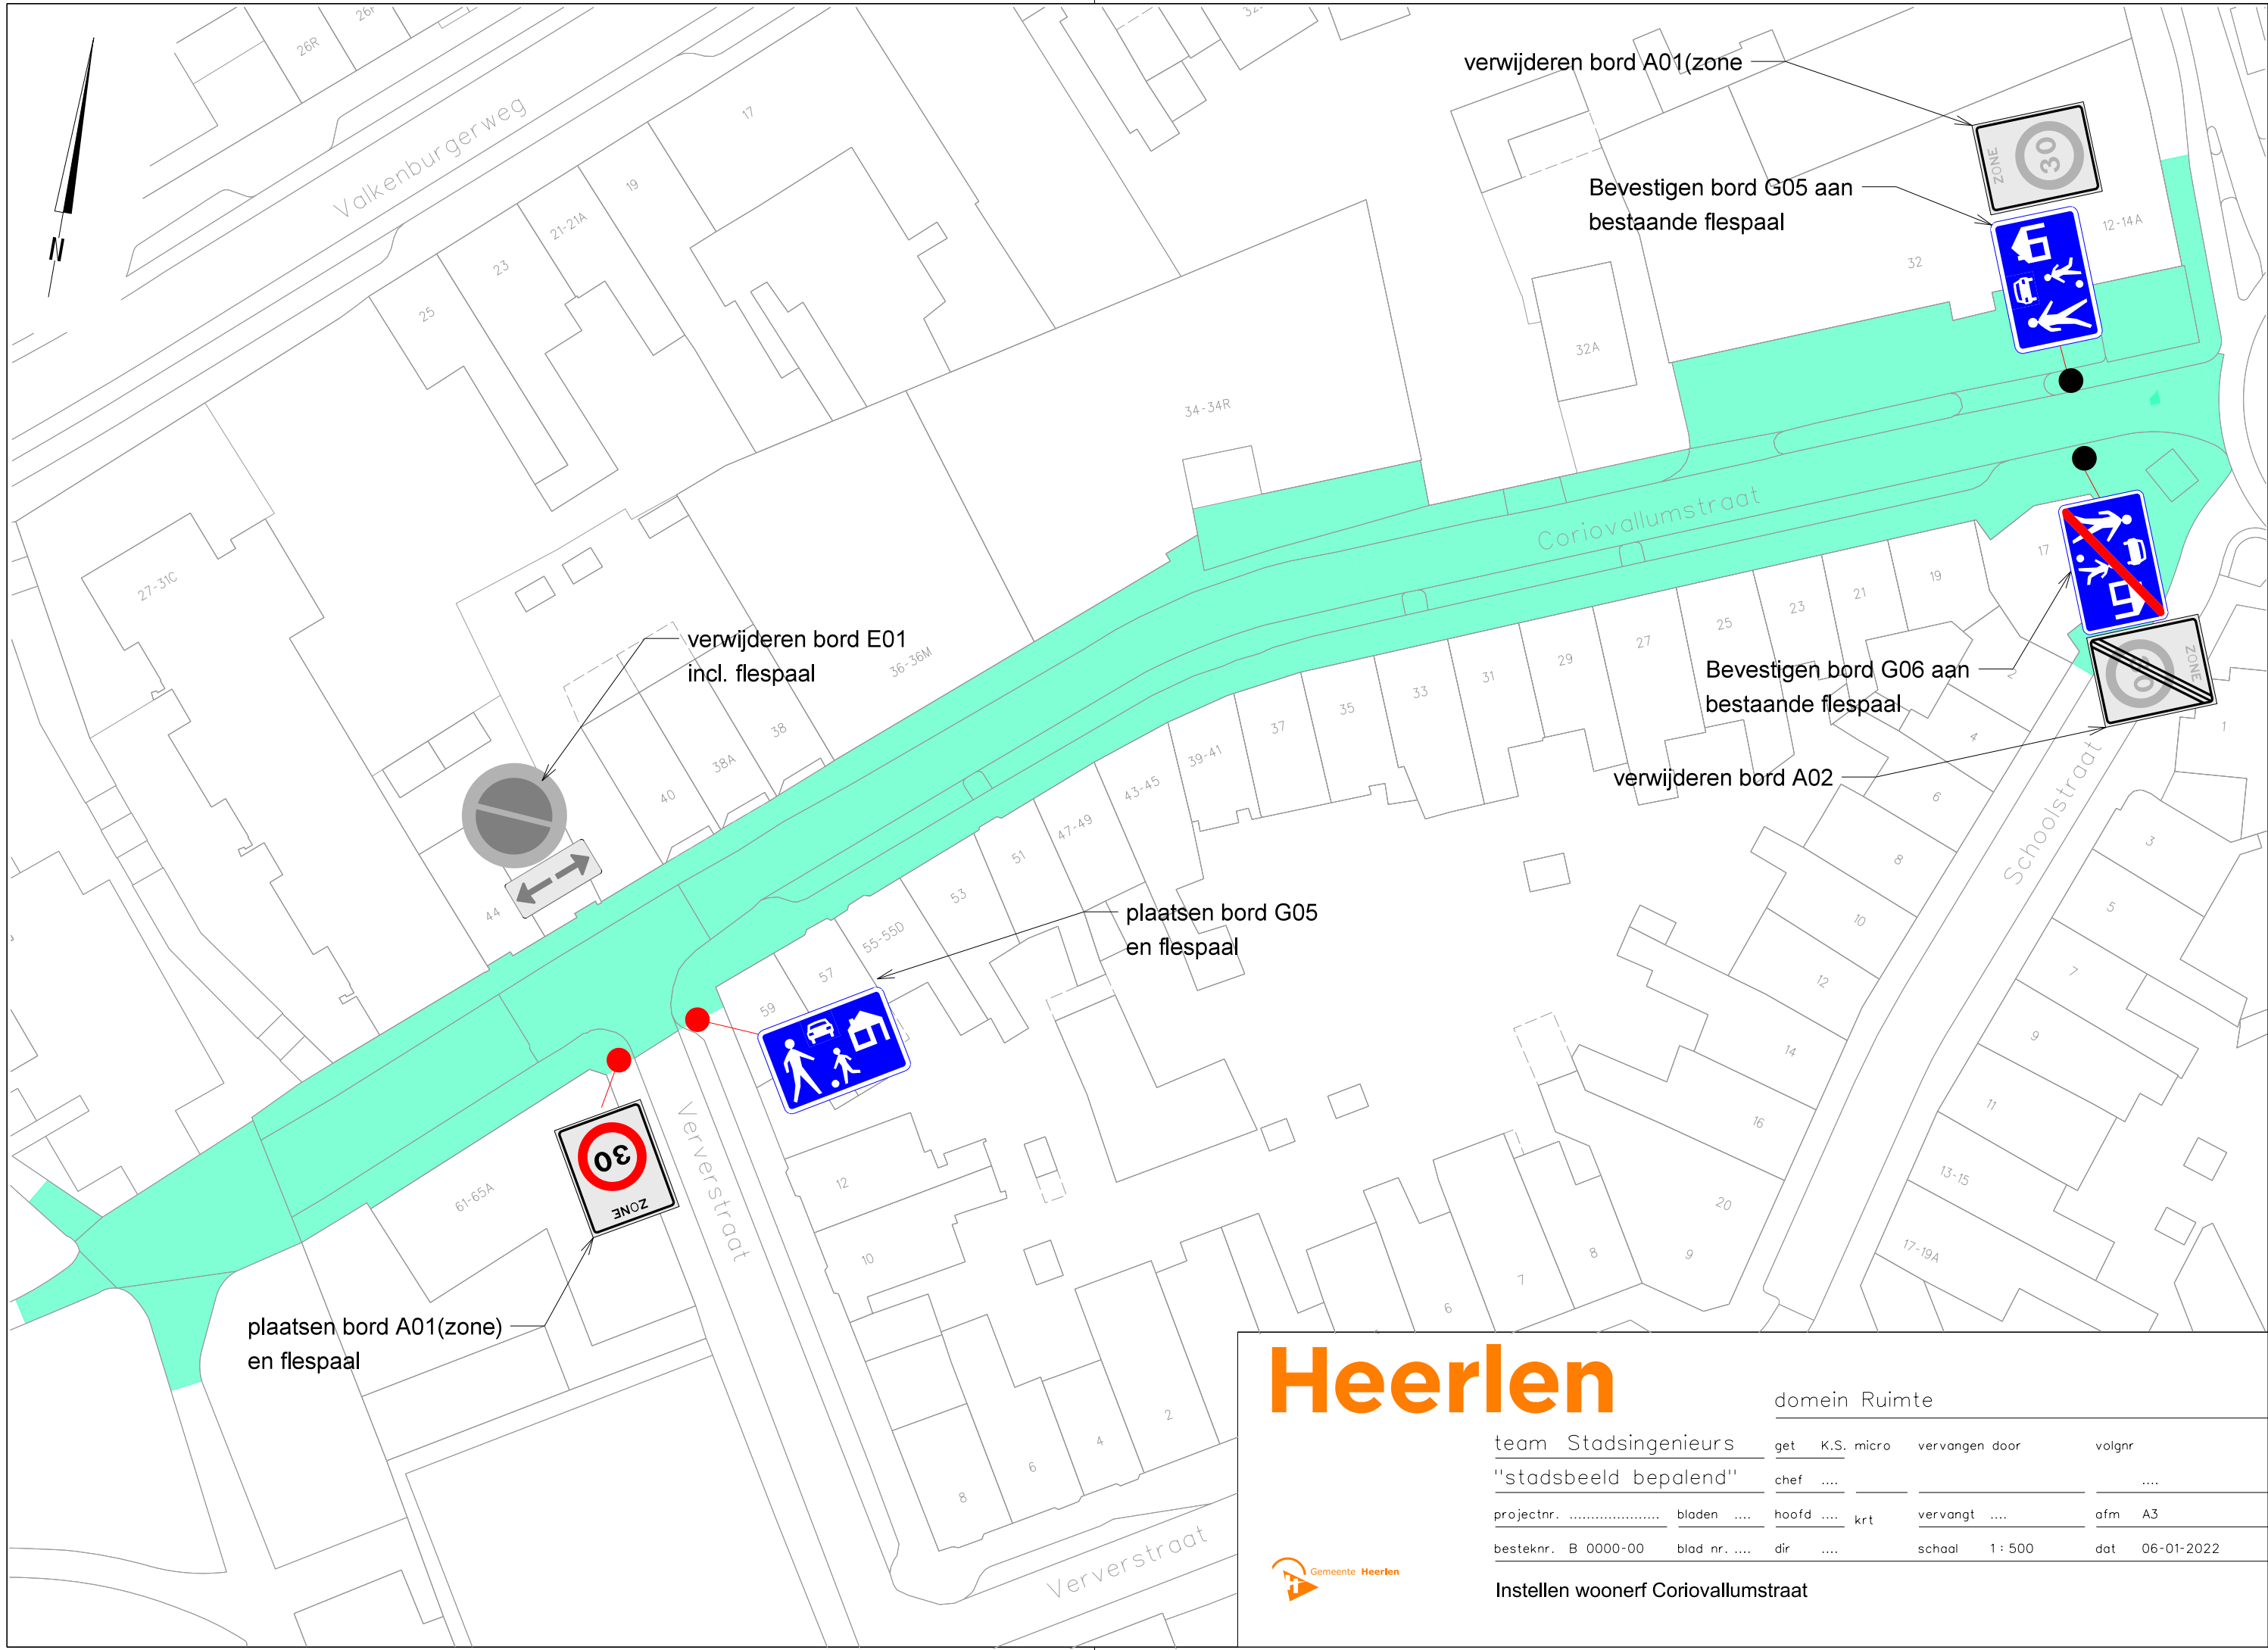

Heerlen

Gemeente Heerlen

domein Ruimte

team Stadsingenieurs	get K.S. micro	vervangen door	volgnr
"stadsbeeld bepalend"	chef		
projectnr.	bladen	hoofd krt	vervangt afm A3
besteknr. B 0000-00	blad nr.	dir	school 1 : 500 dat 06-01-2022

Instellen woonerf Coriovallumstraat