




50km_gl_01

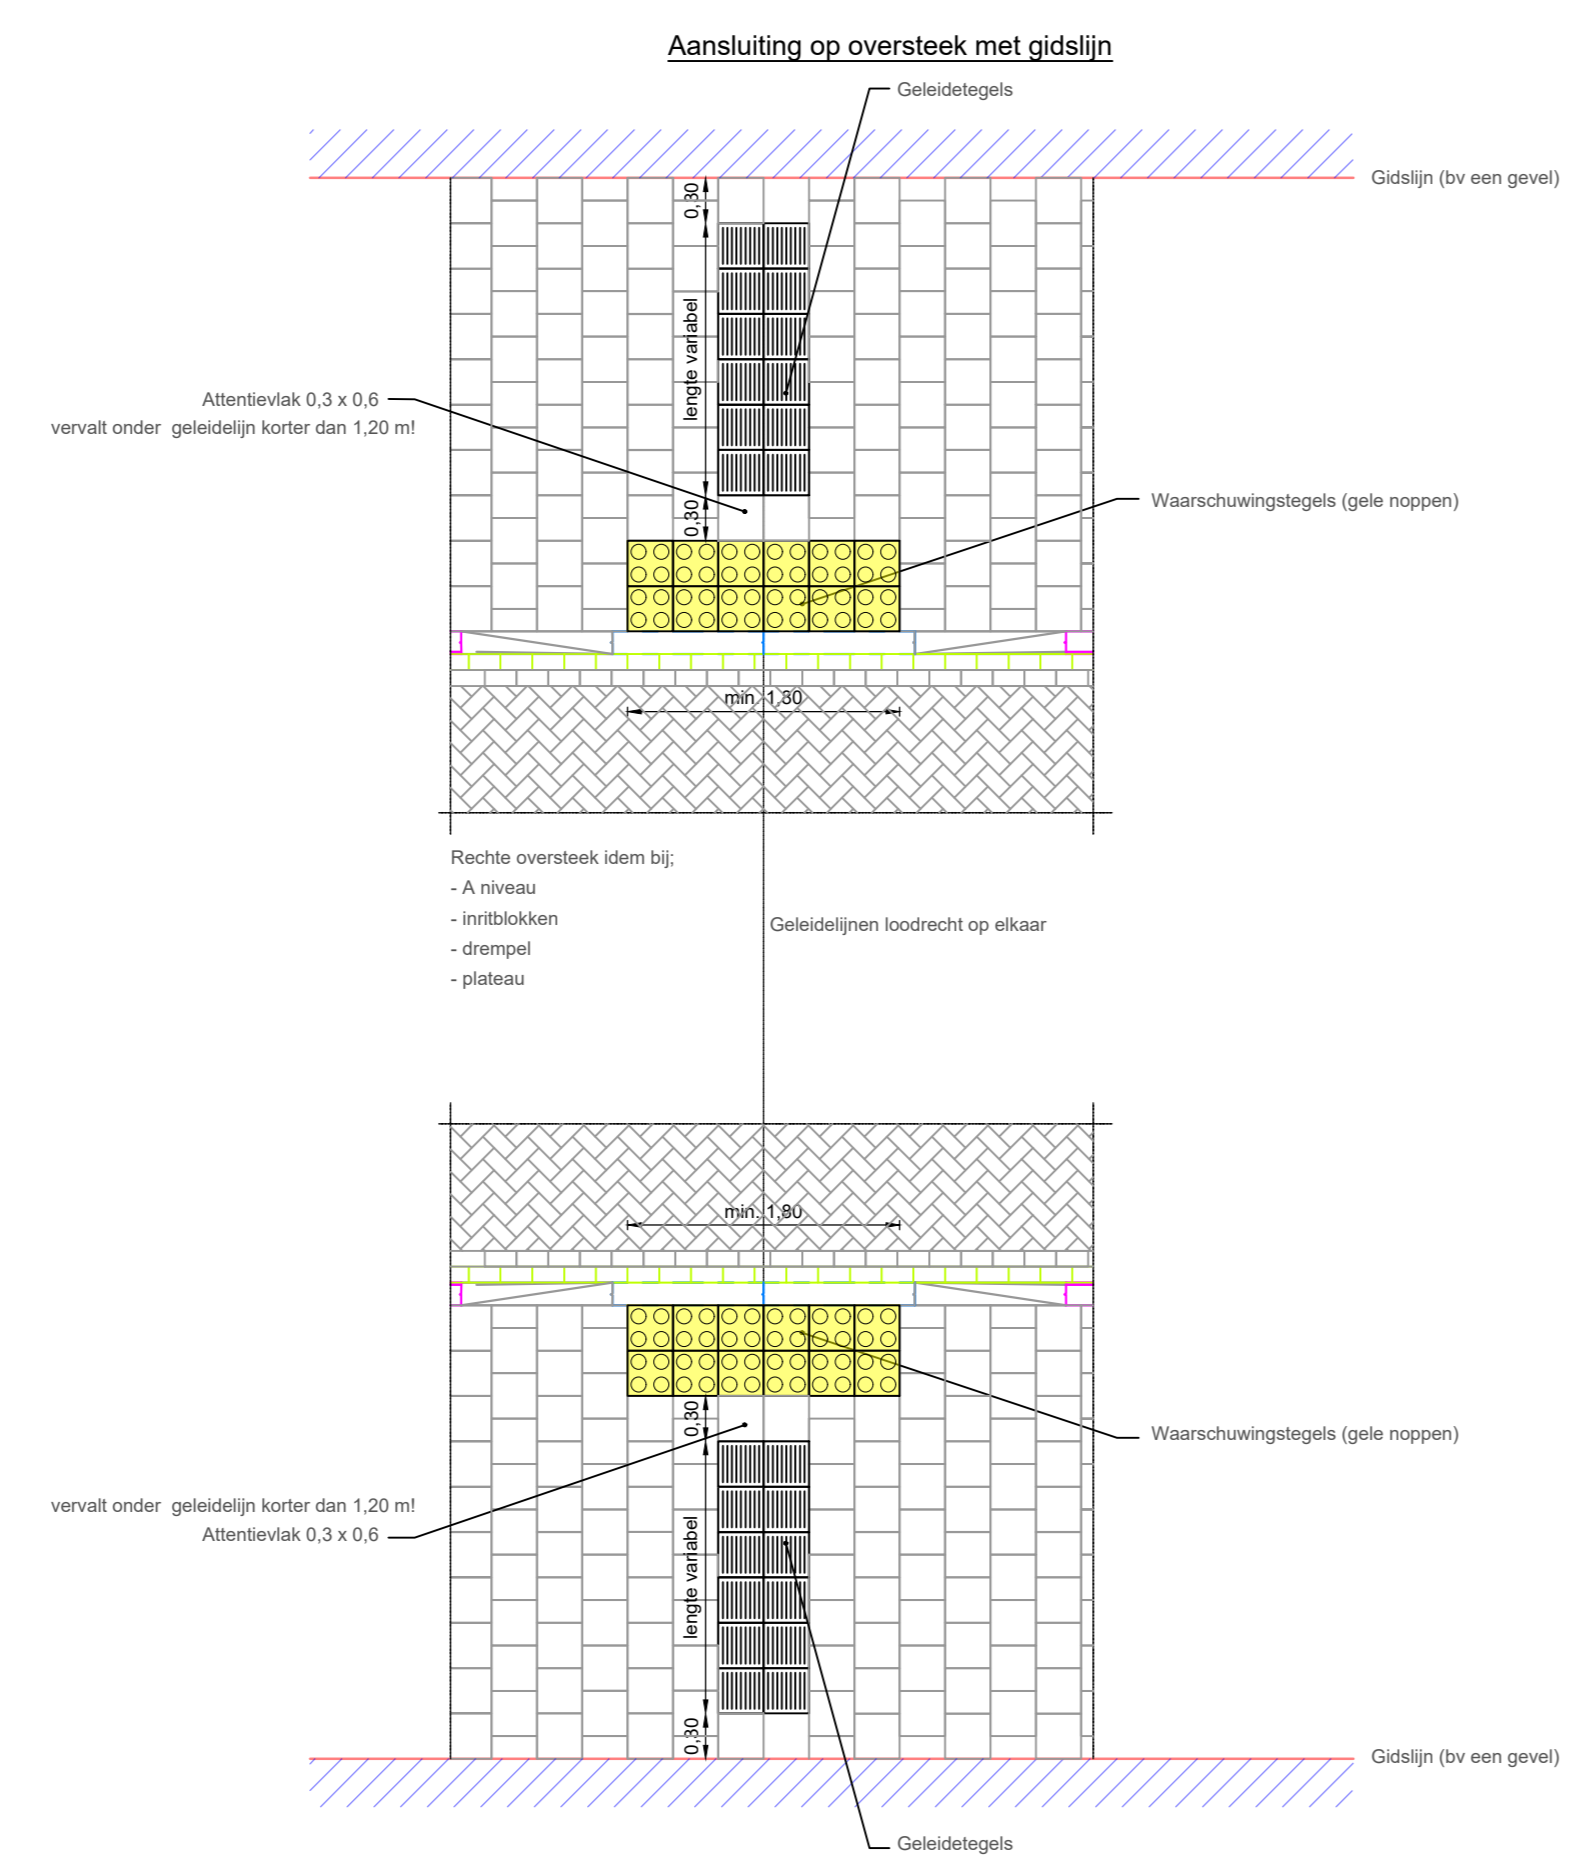

50km_gl_02

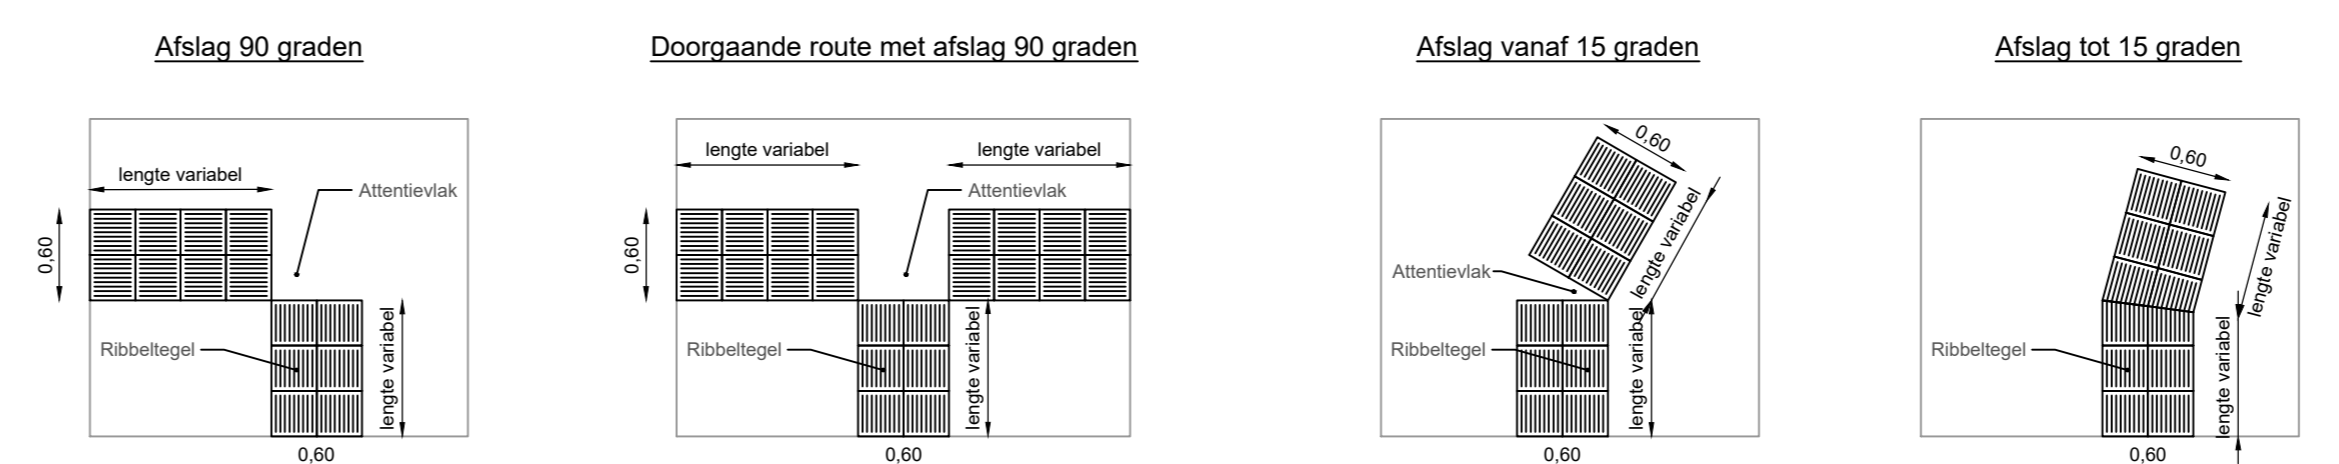


50km_gl_03

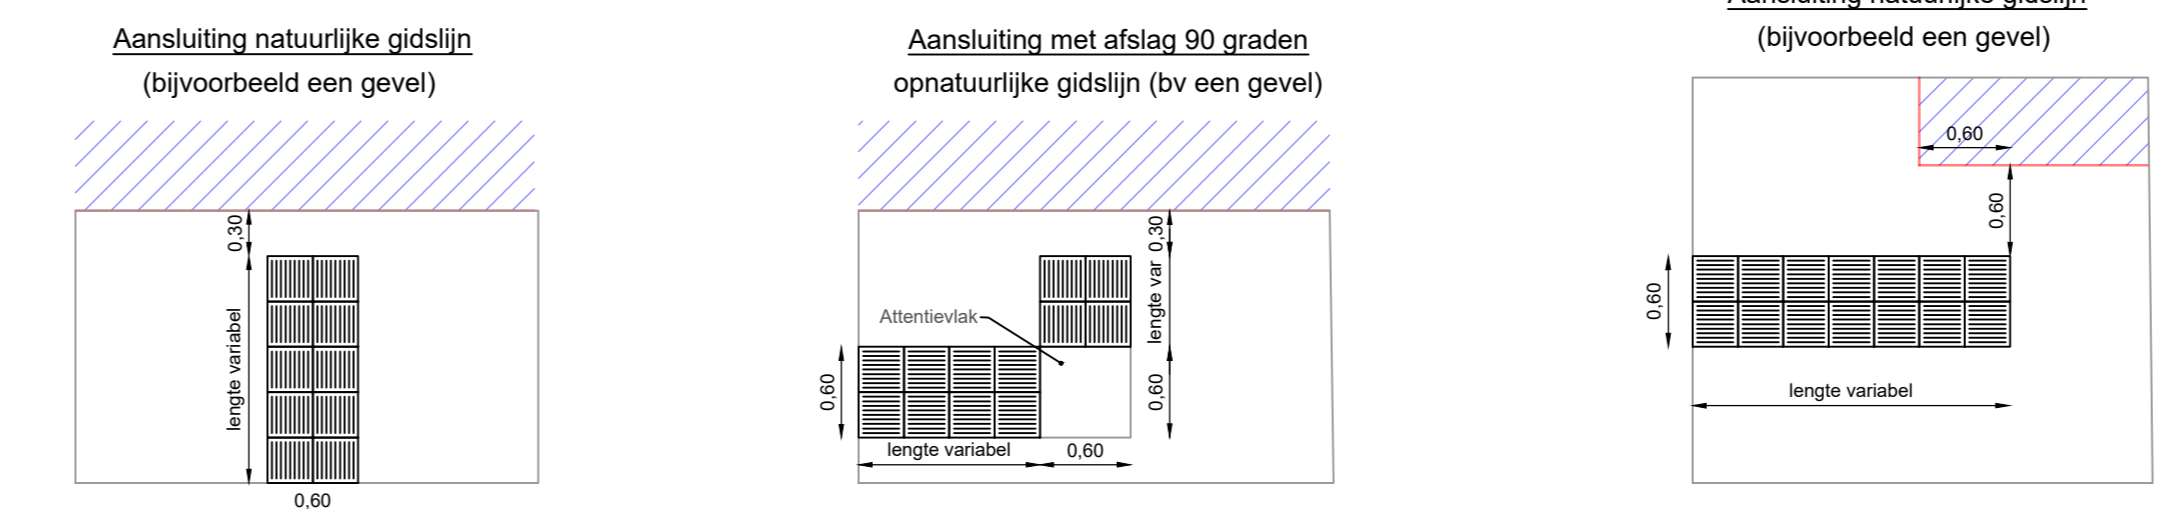


Aansluiting op oversteek

Aansluiting op oversteek


Aansluiting op oversteek in bocht

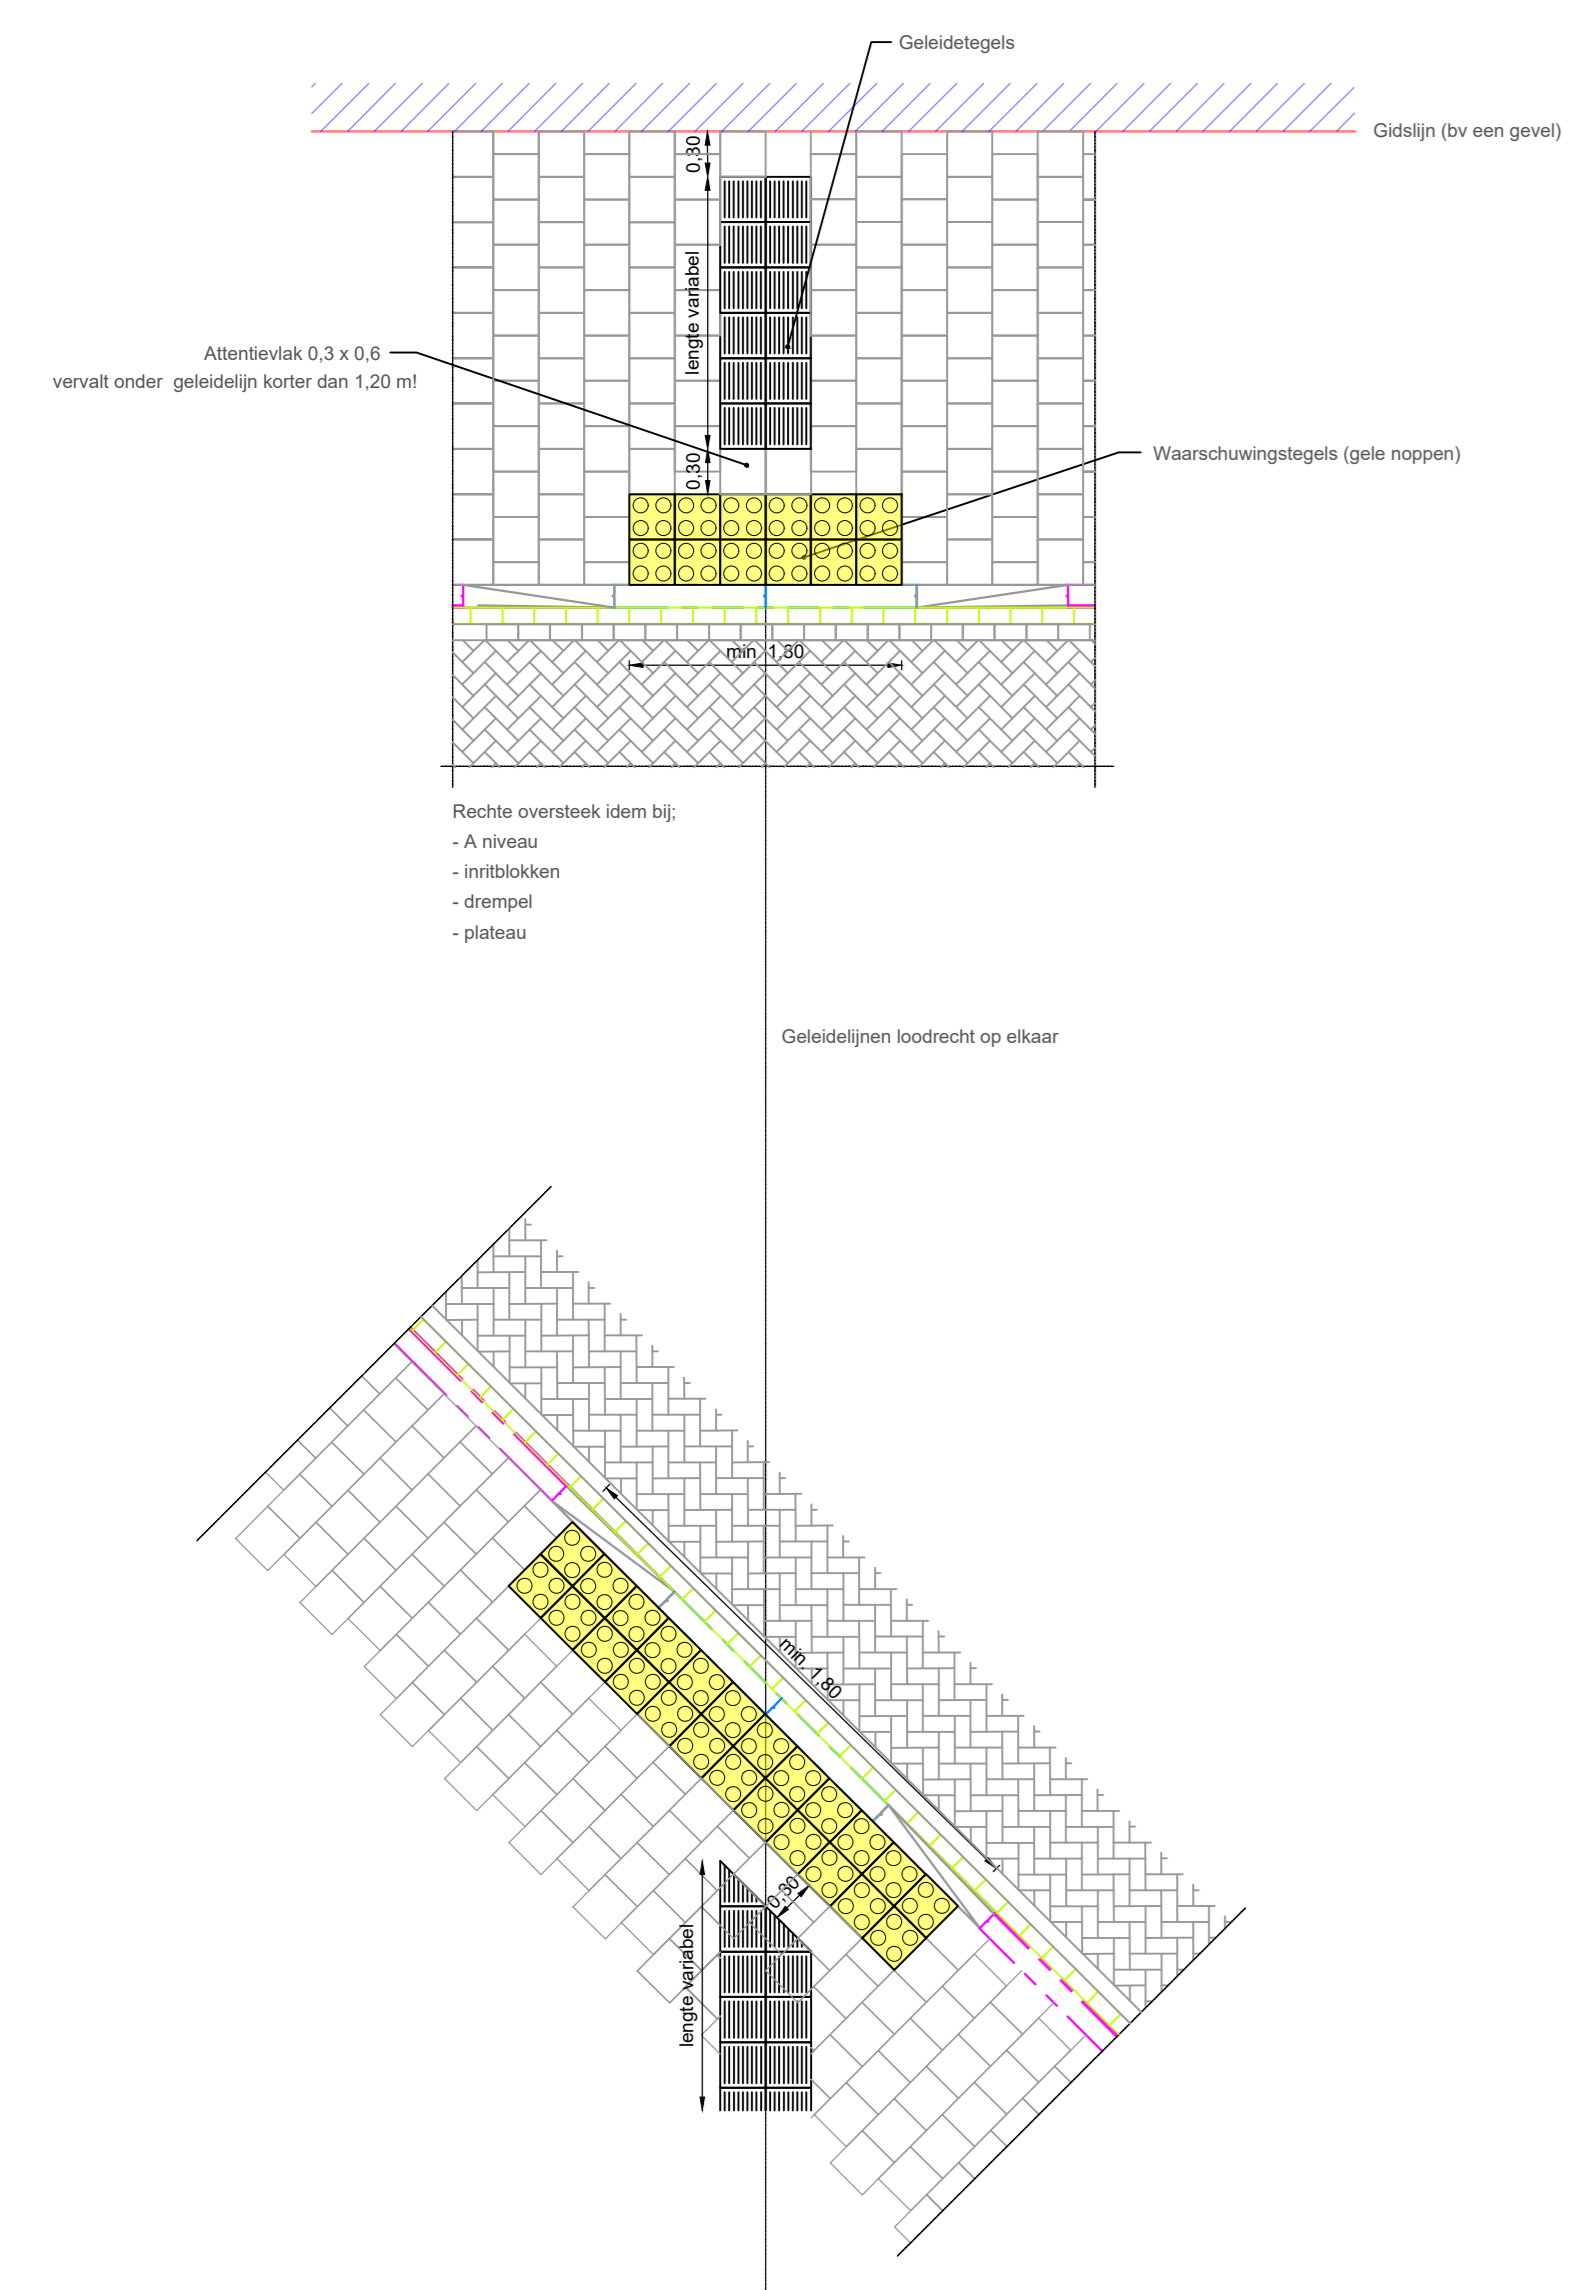


50km_gl_04

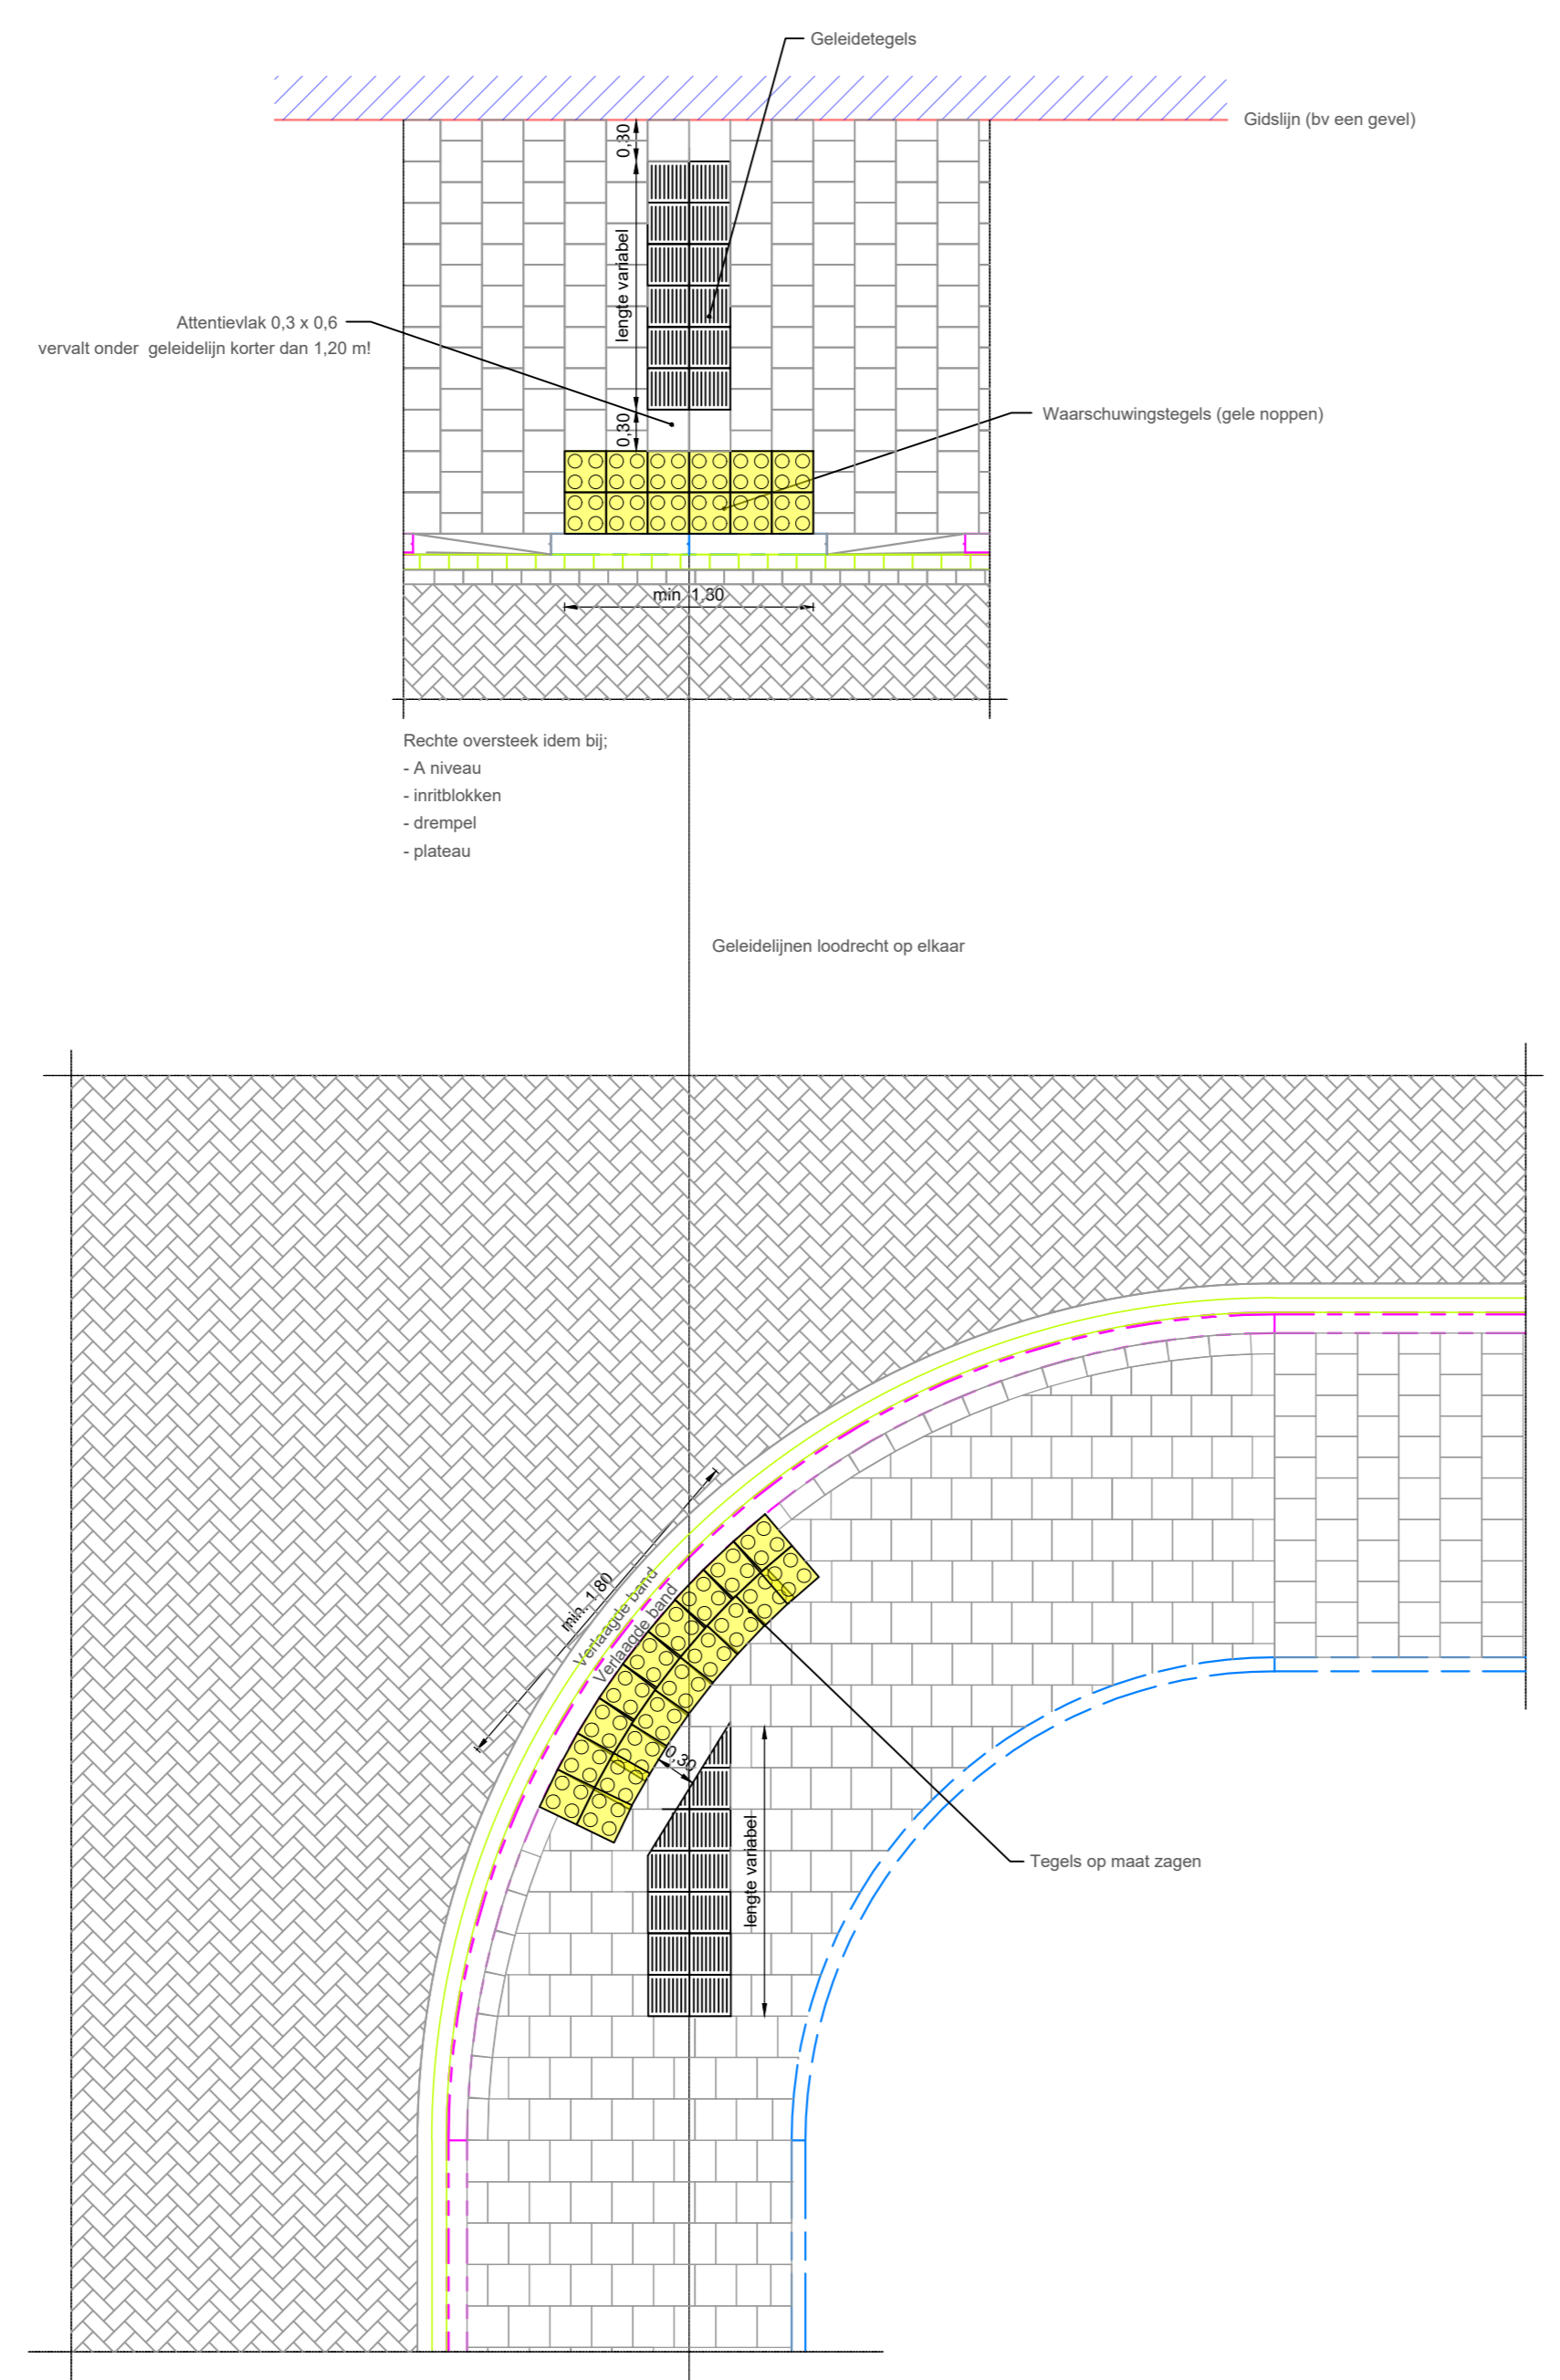

50km_gl_05

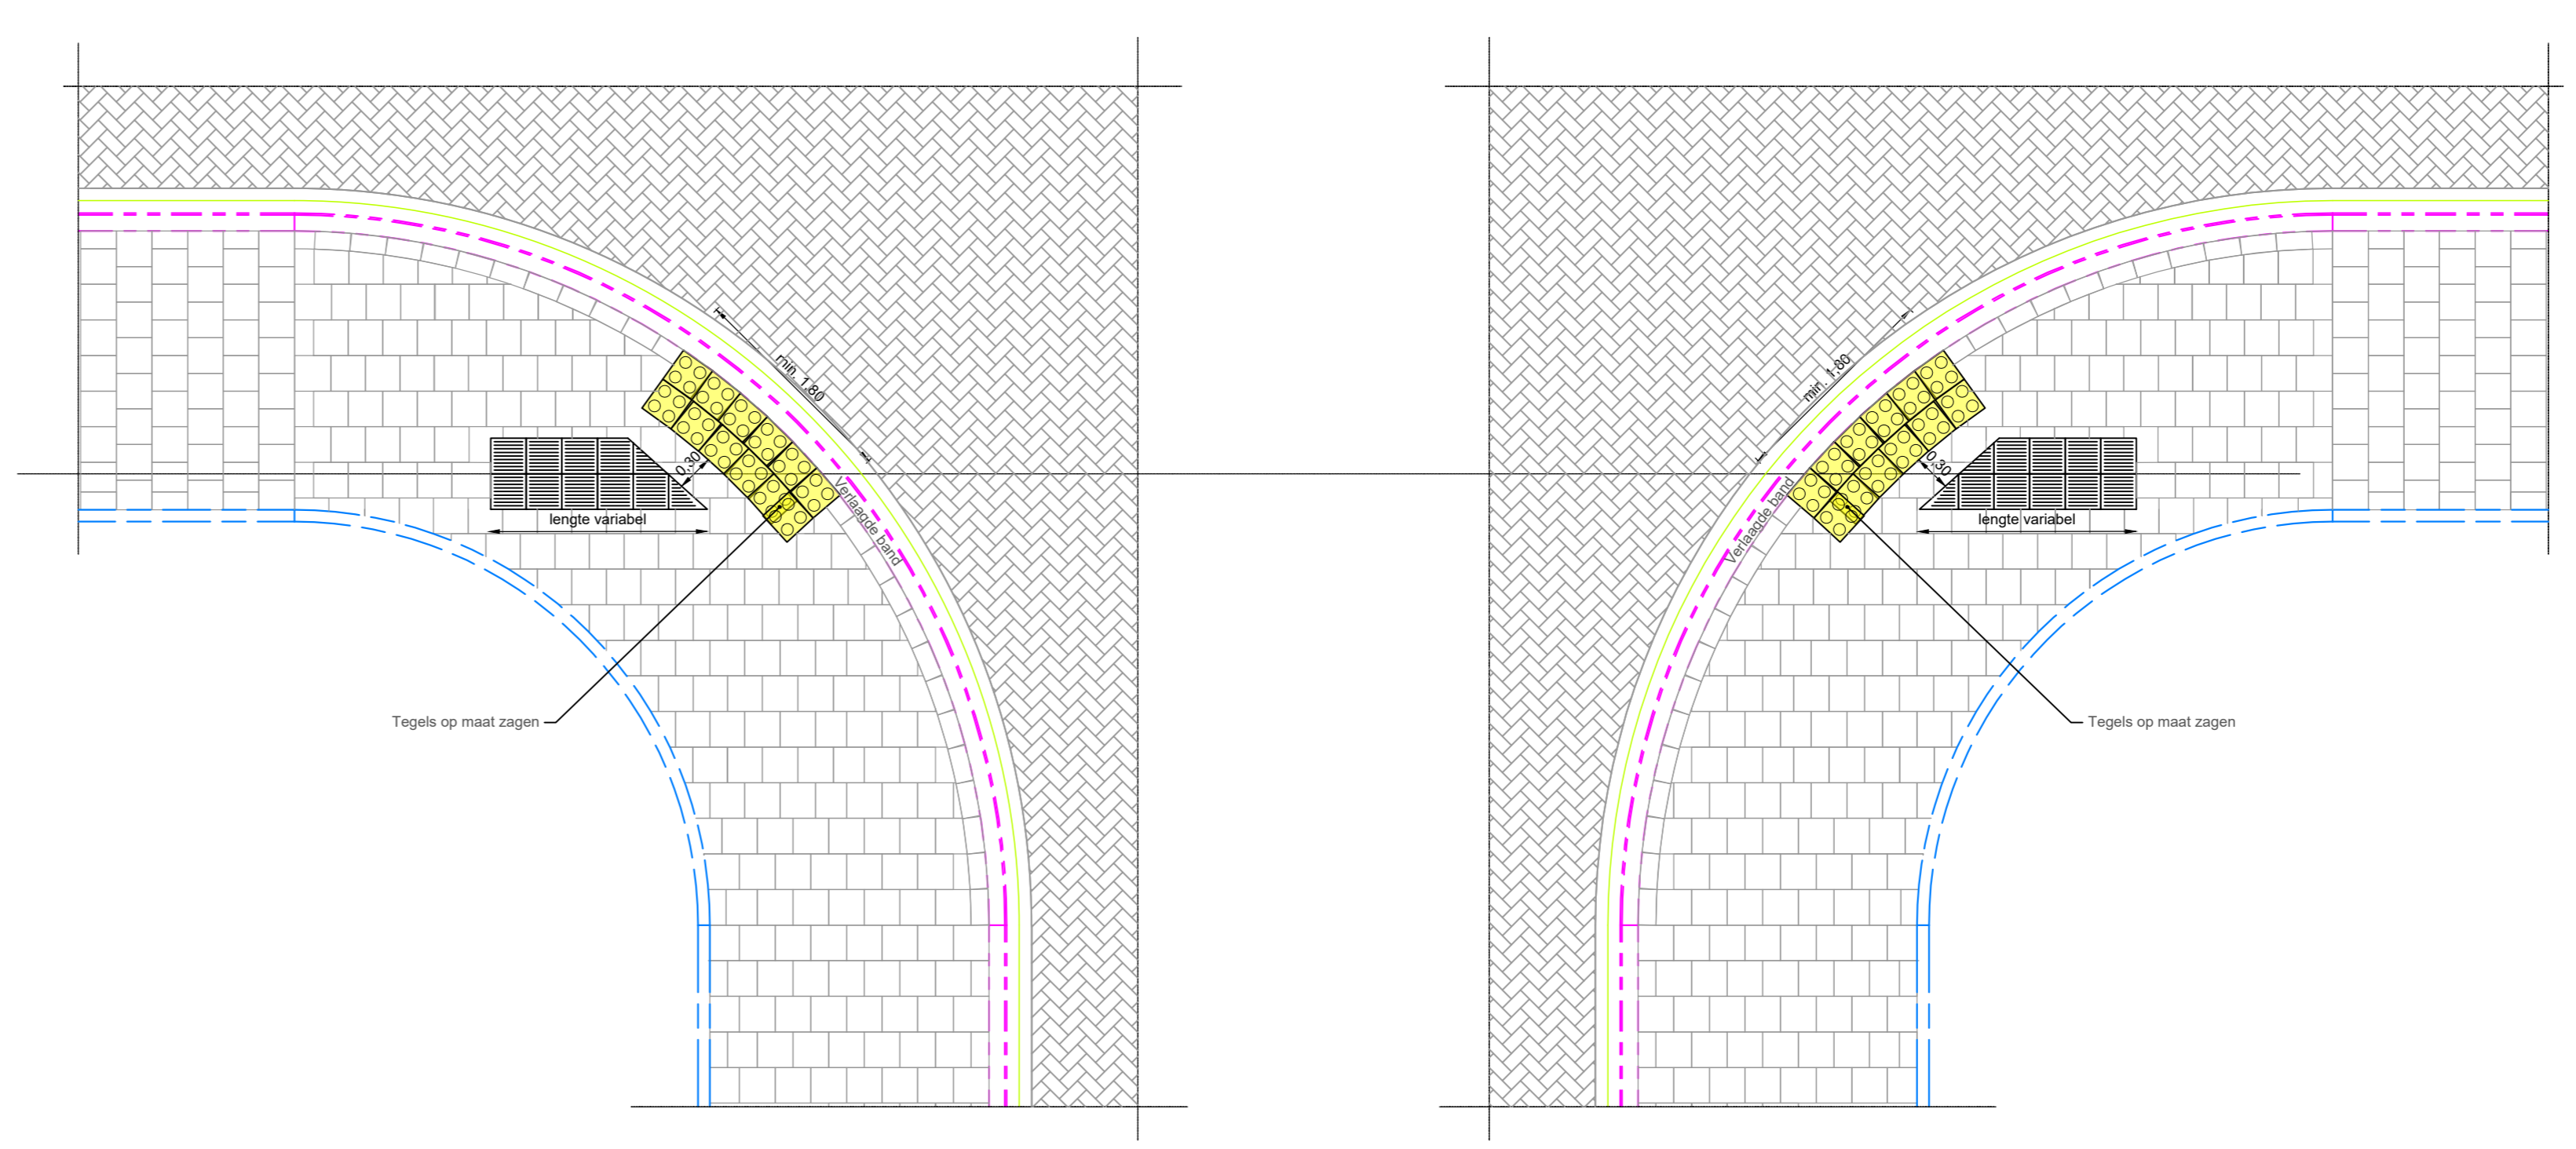

50km_gl_06

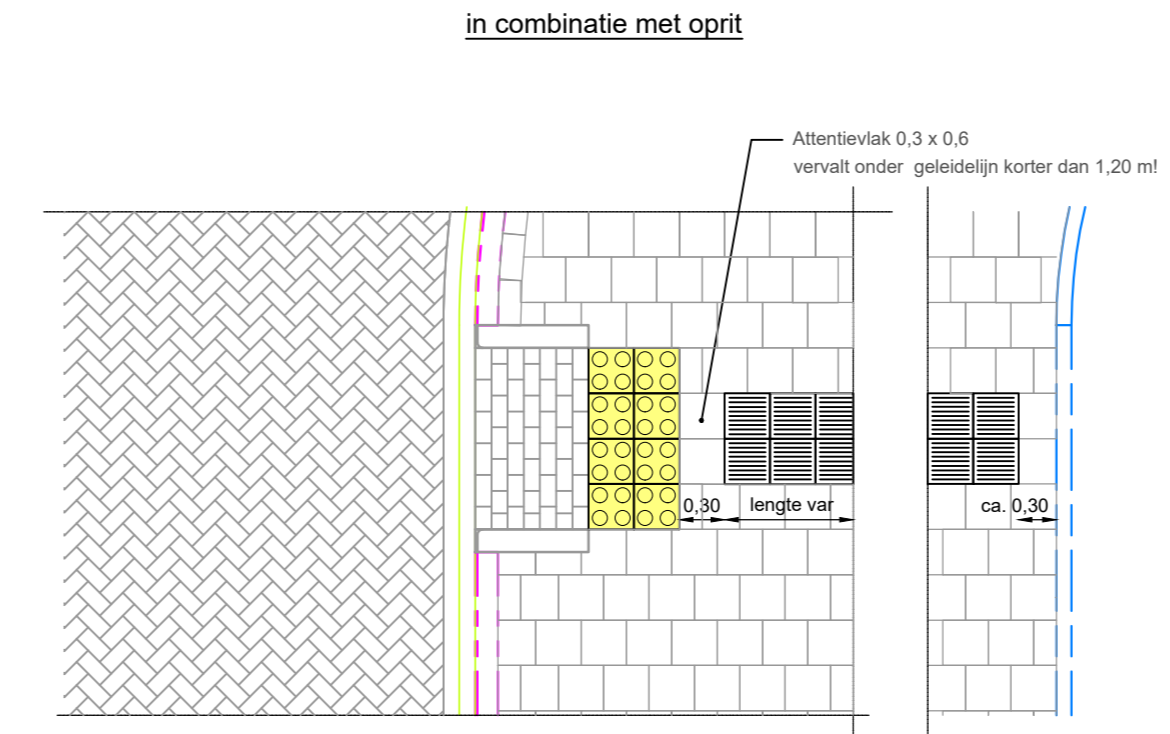

50km_gl_07

GEMEENTE VEENENDAAL

AFDELING WĪJK- & STADSBEHEER
Projecten-Service & Geodesie

WERK	IVOR standaard details 50 km/h Geleidelijnen	ETIKETNAAM	Raadshuisplan 1
ONDERDEEL		POSTBUSNR	Postbus 1100
		TELEFOON	0318-538538
		POSTCODE	3900 BC Veenendaal
		WEBSITE	https://www.veenendaal.nl
		E-MAIL	info@veenendaal.nl
TEKENING	50km_gl	TEKENAAR	Merui
BOVENNAAM		SCALE	1:50
		DATE	jan. 2022
		PROJECTLEIDER	Kavis

11THEMA 03 STANDAARDISATIE VOORACTUELEELVOOR 2021-JULI STANDAARD DETAIL 500 KM