

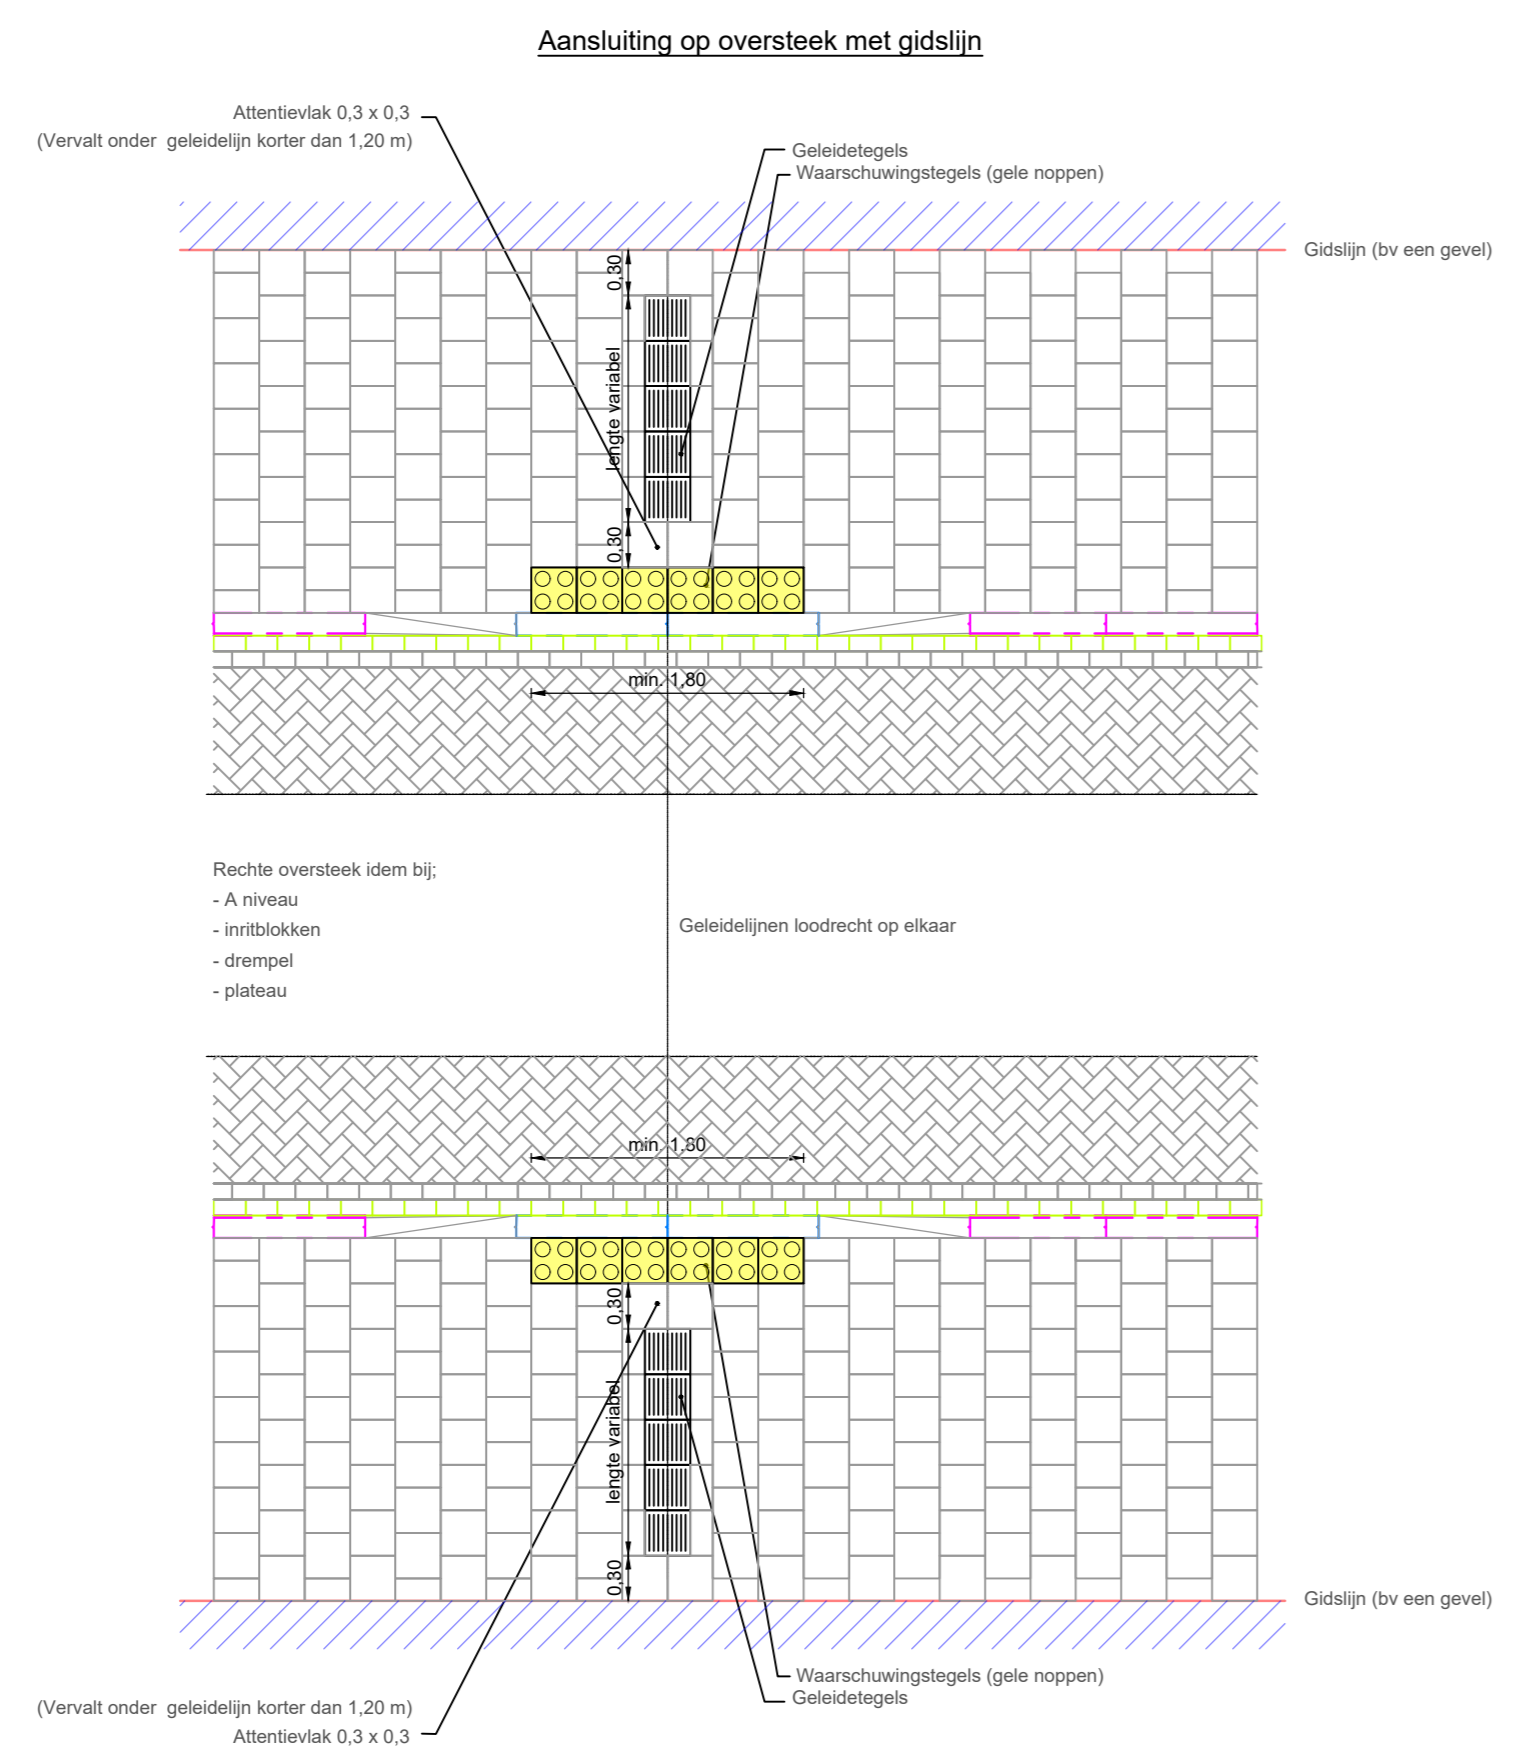
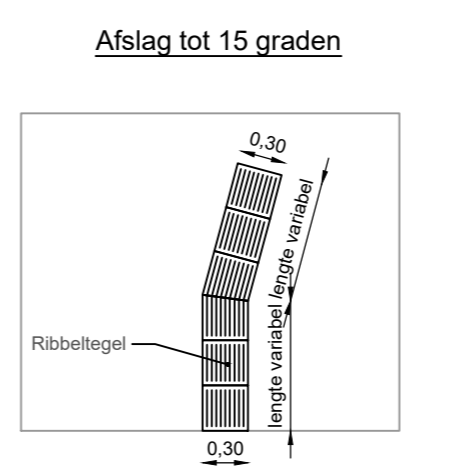
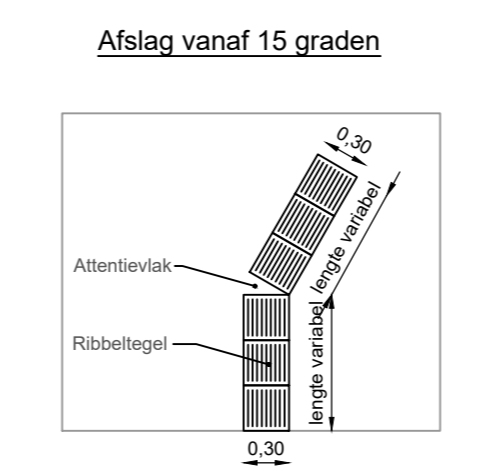





30km\_gl\_01

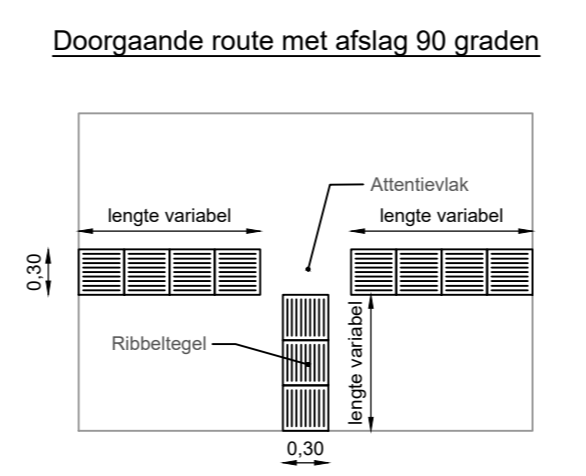


30km\_gl\_02

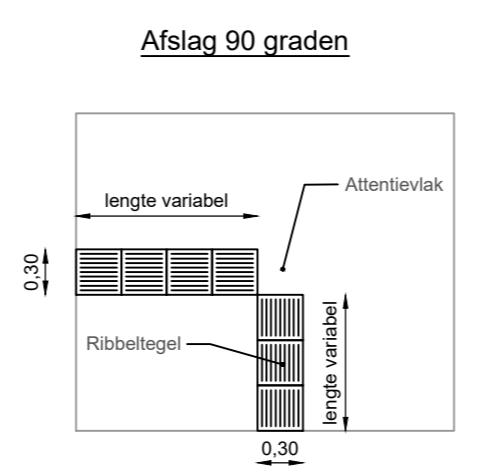


30km\_gl\_03

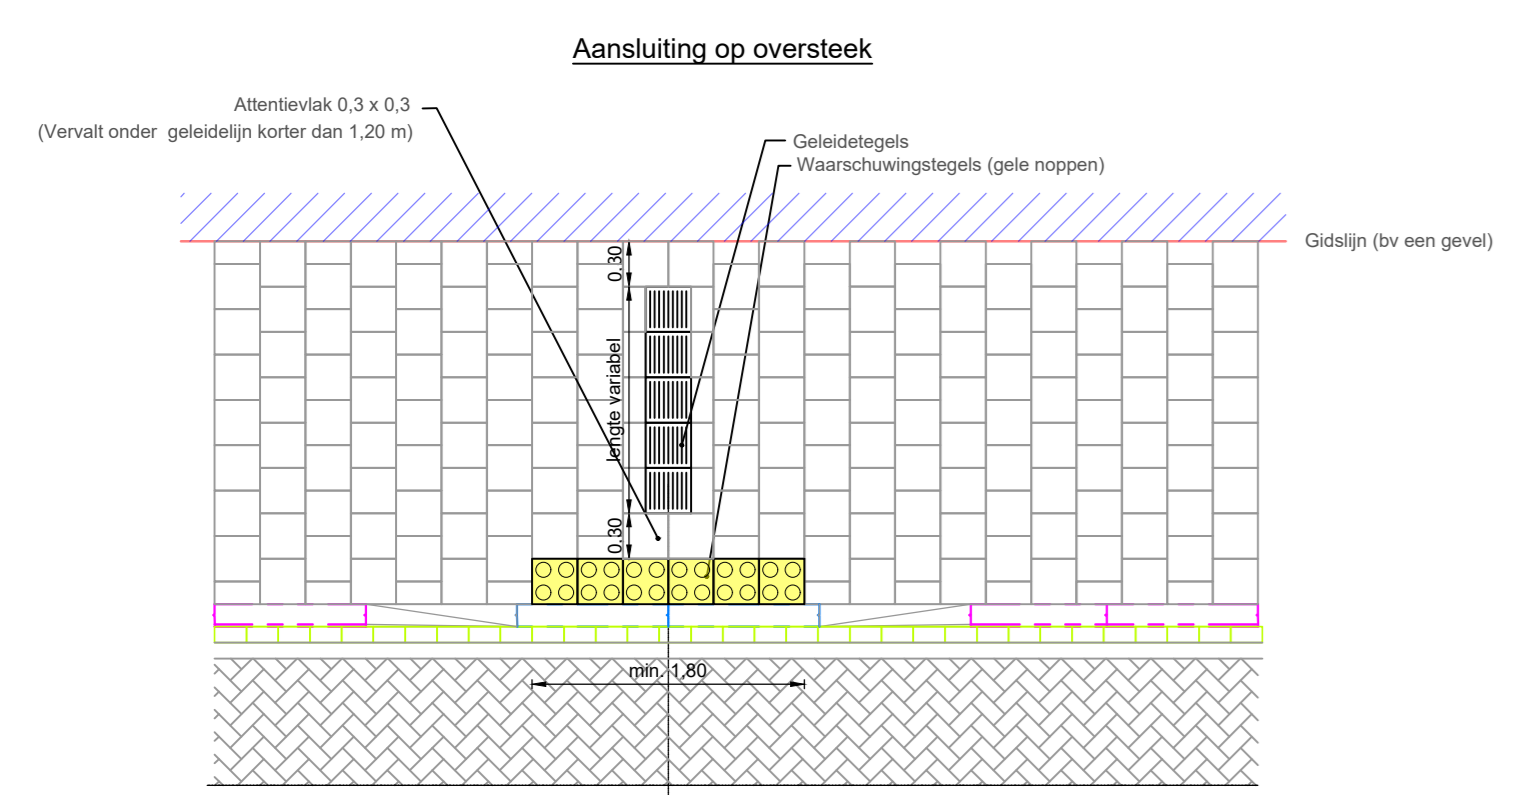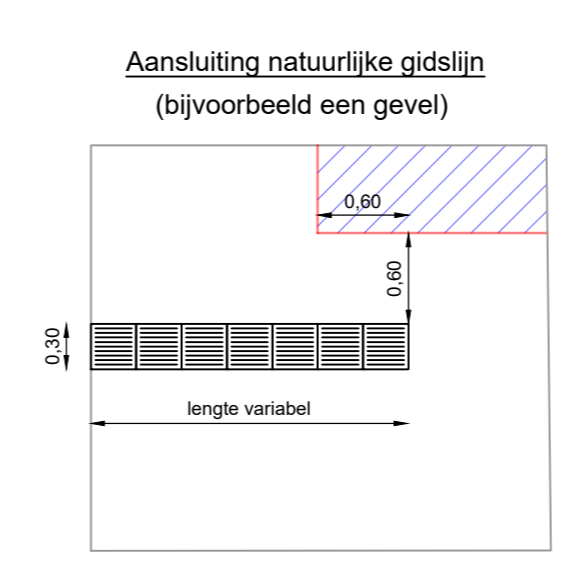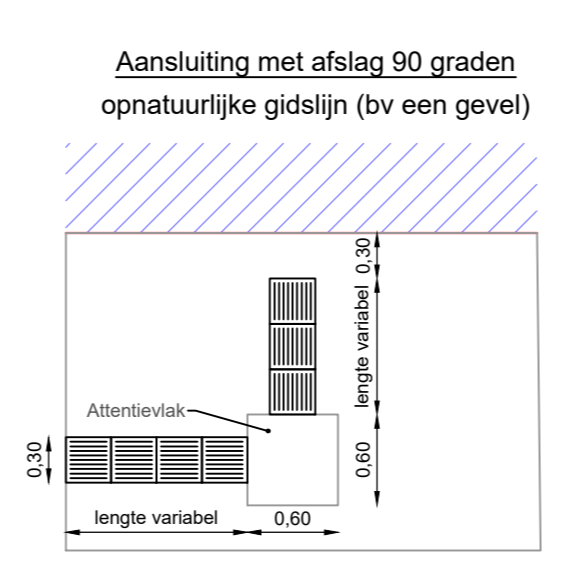





30km\_gl\_04

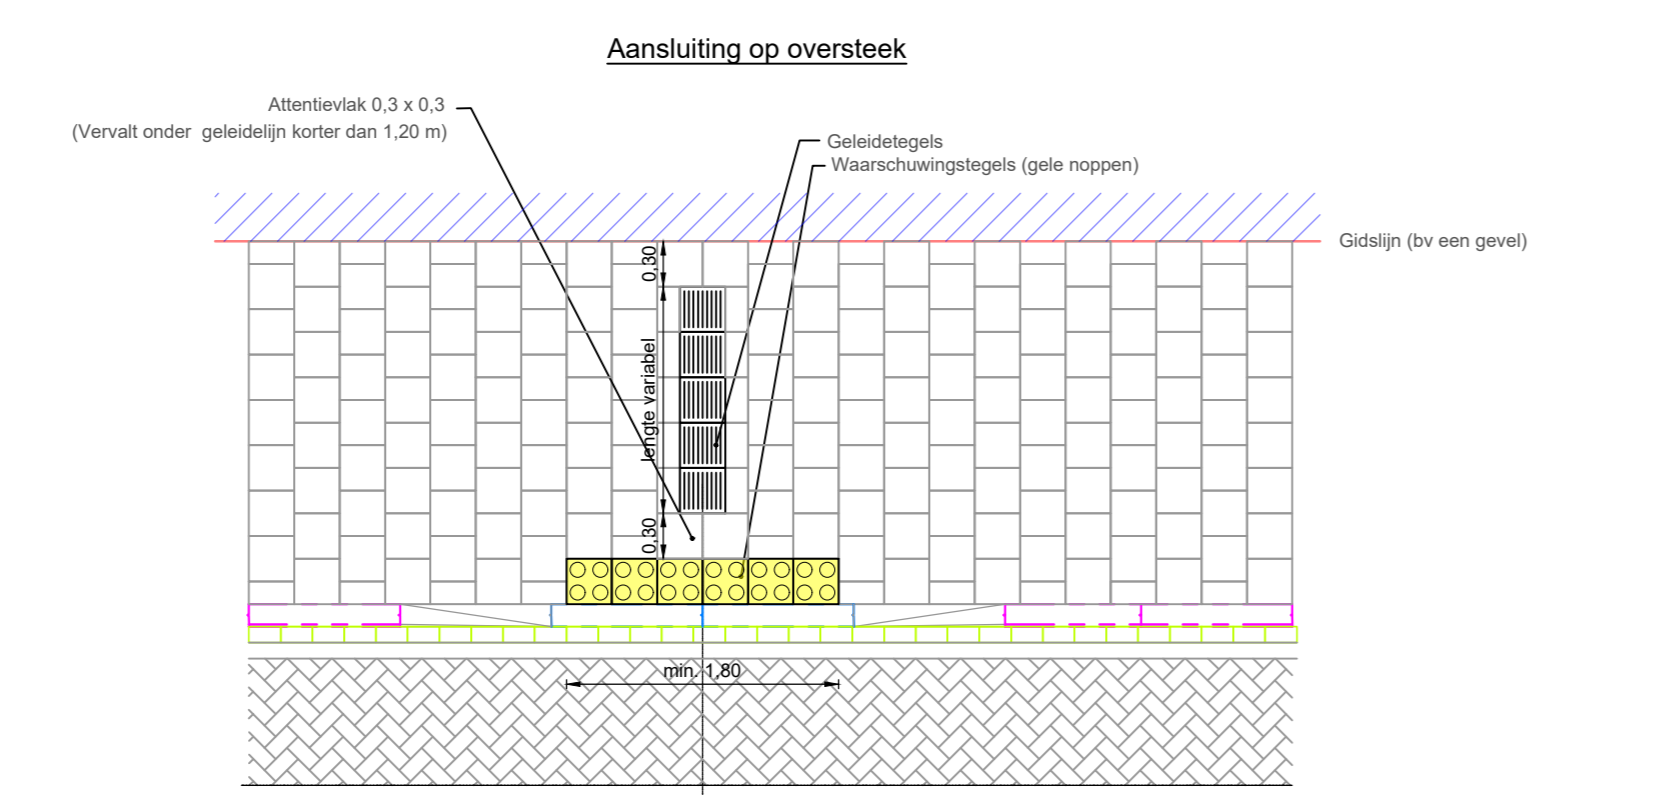

30km\_gl\_05

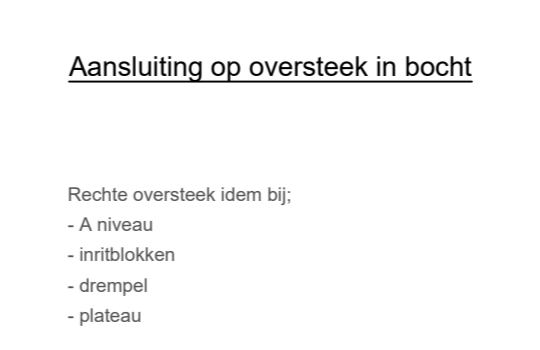

30km\_gl\_06

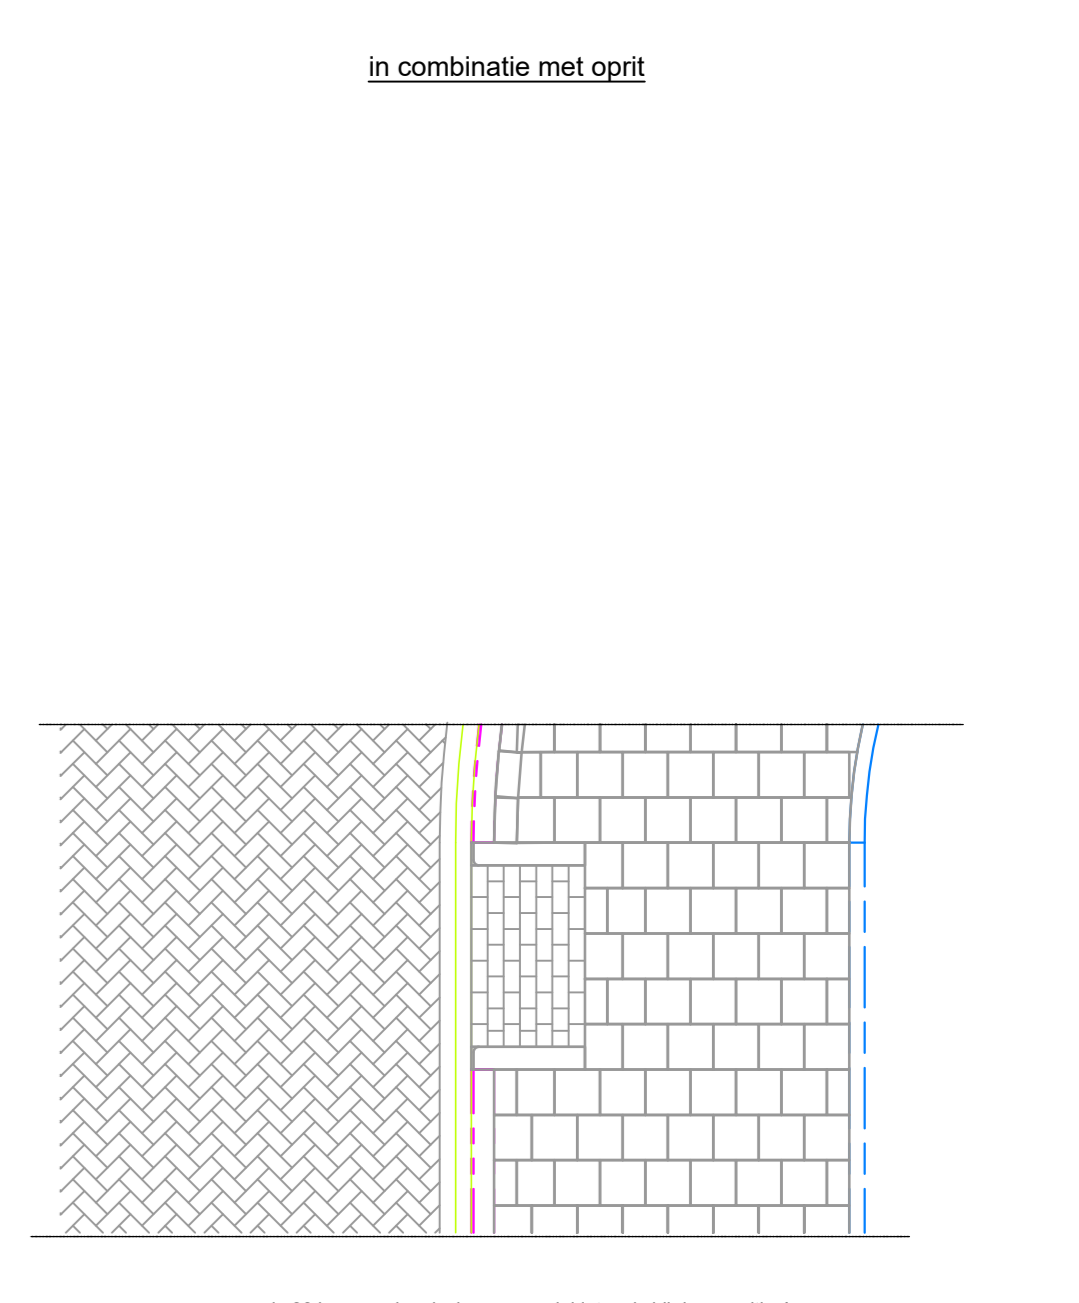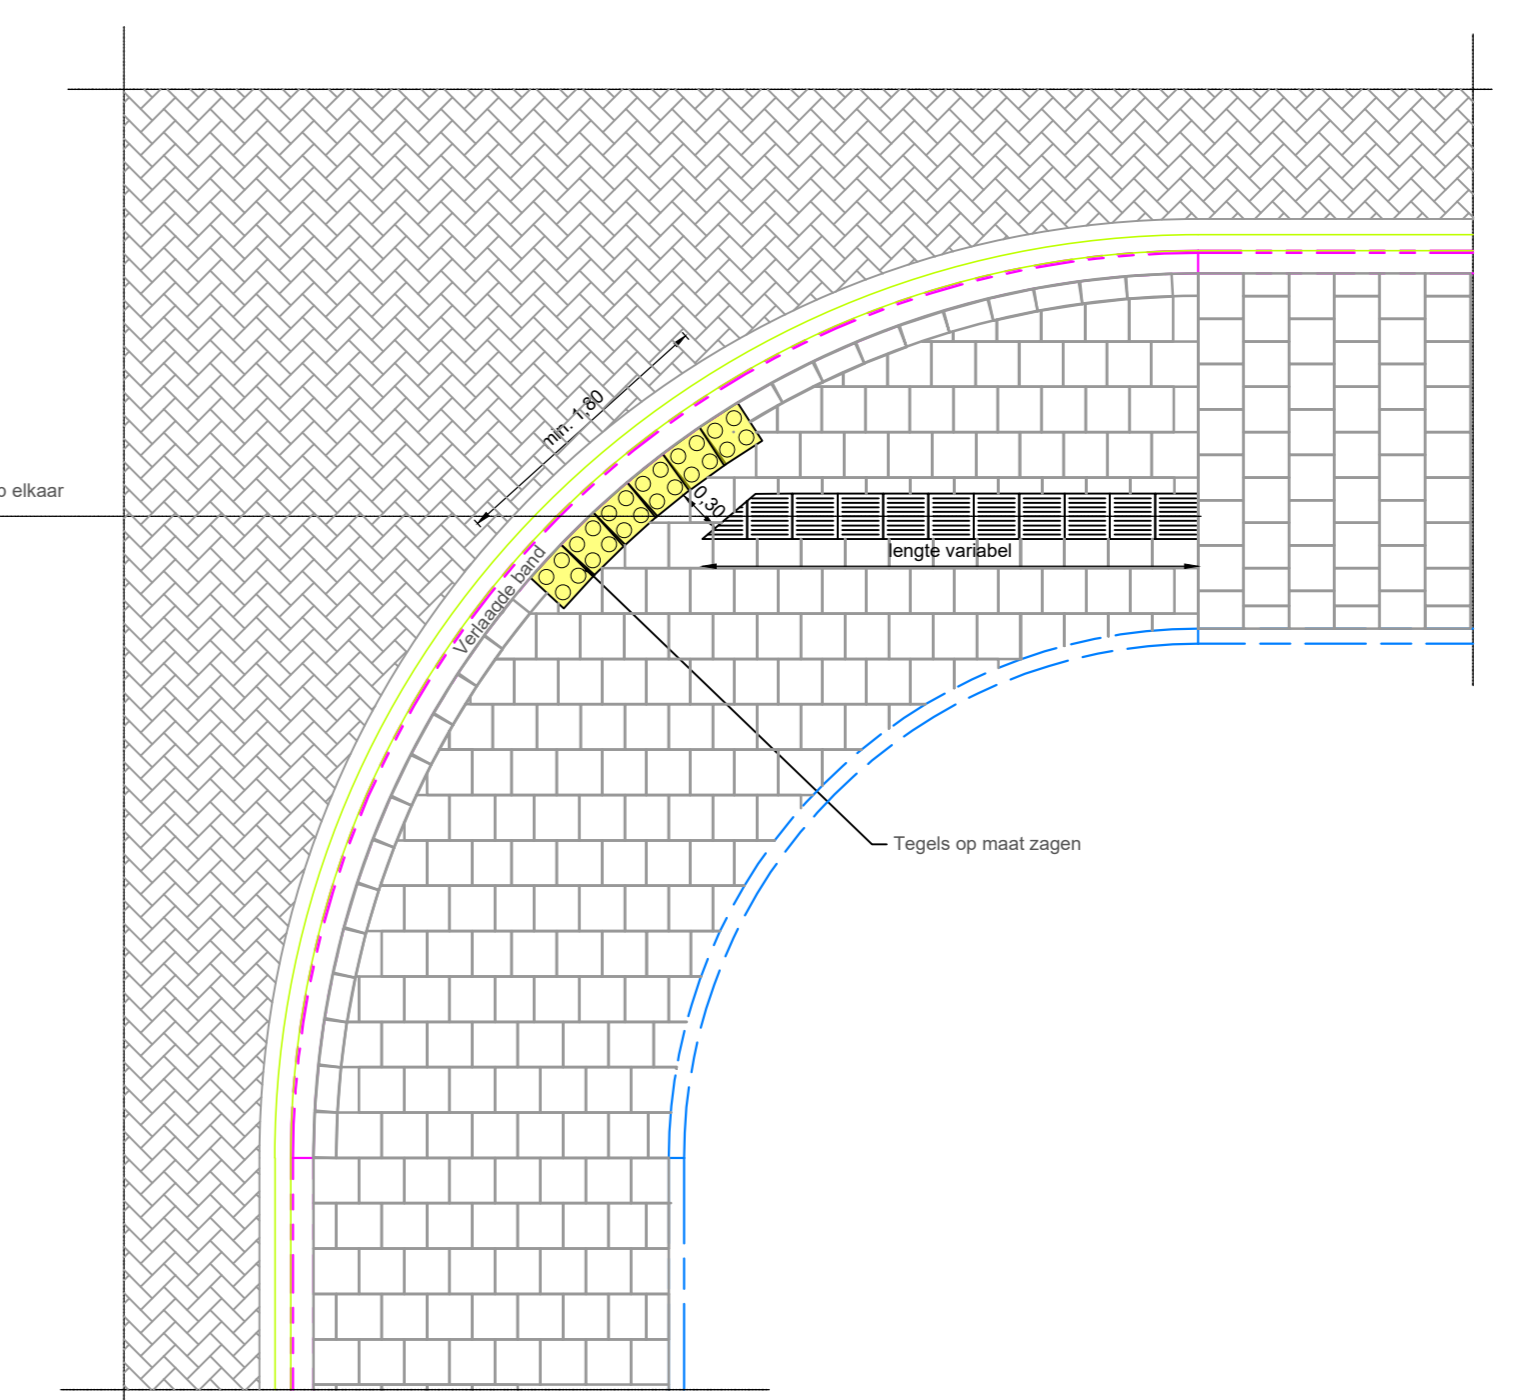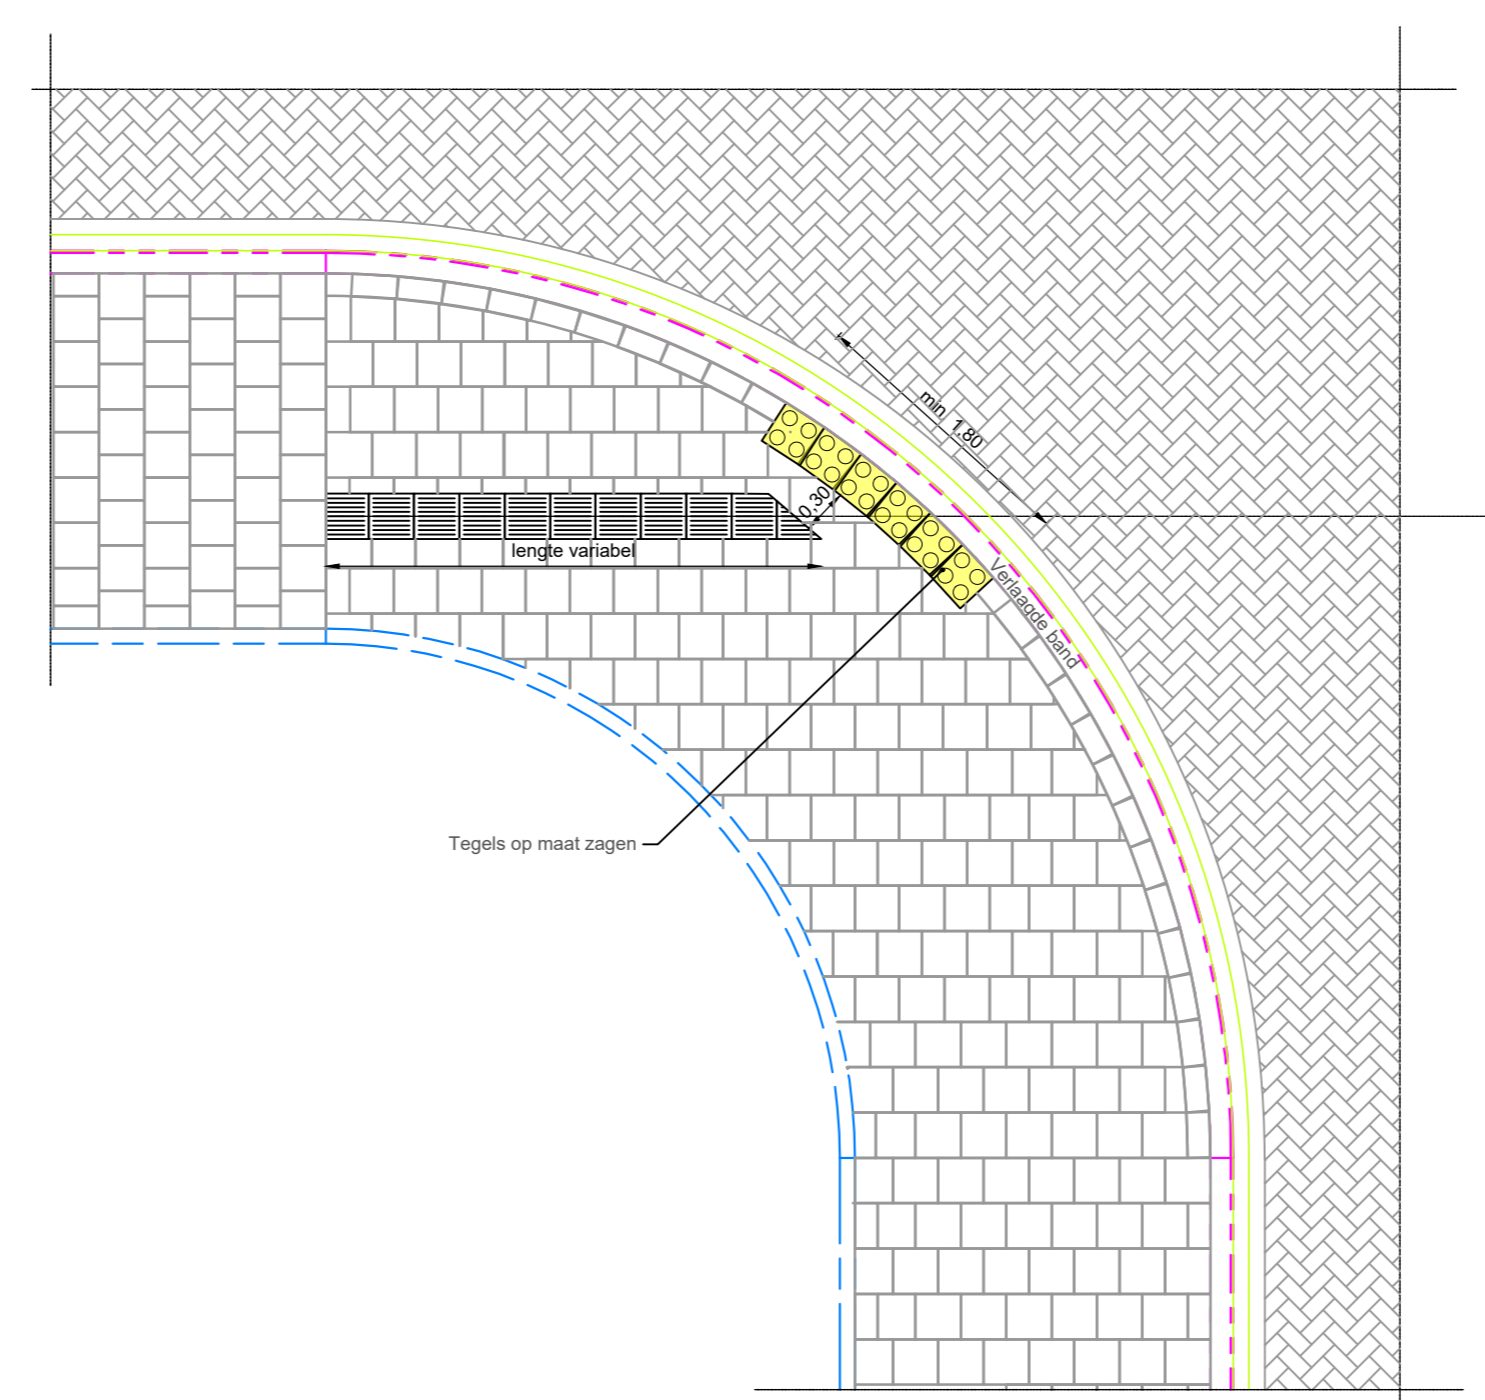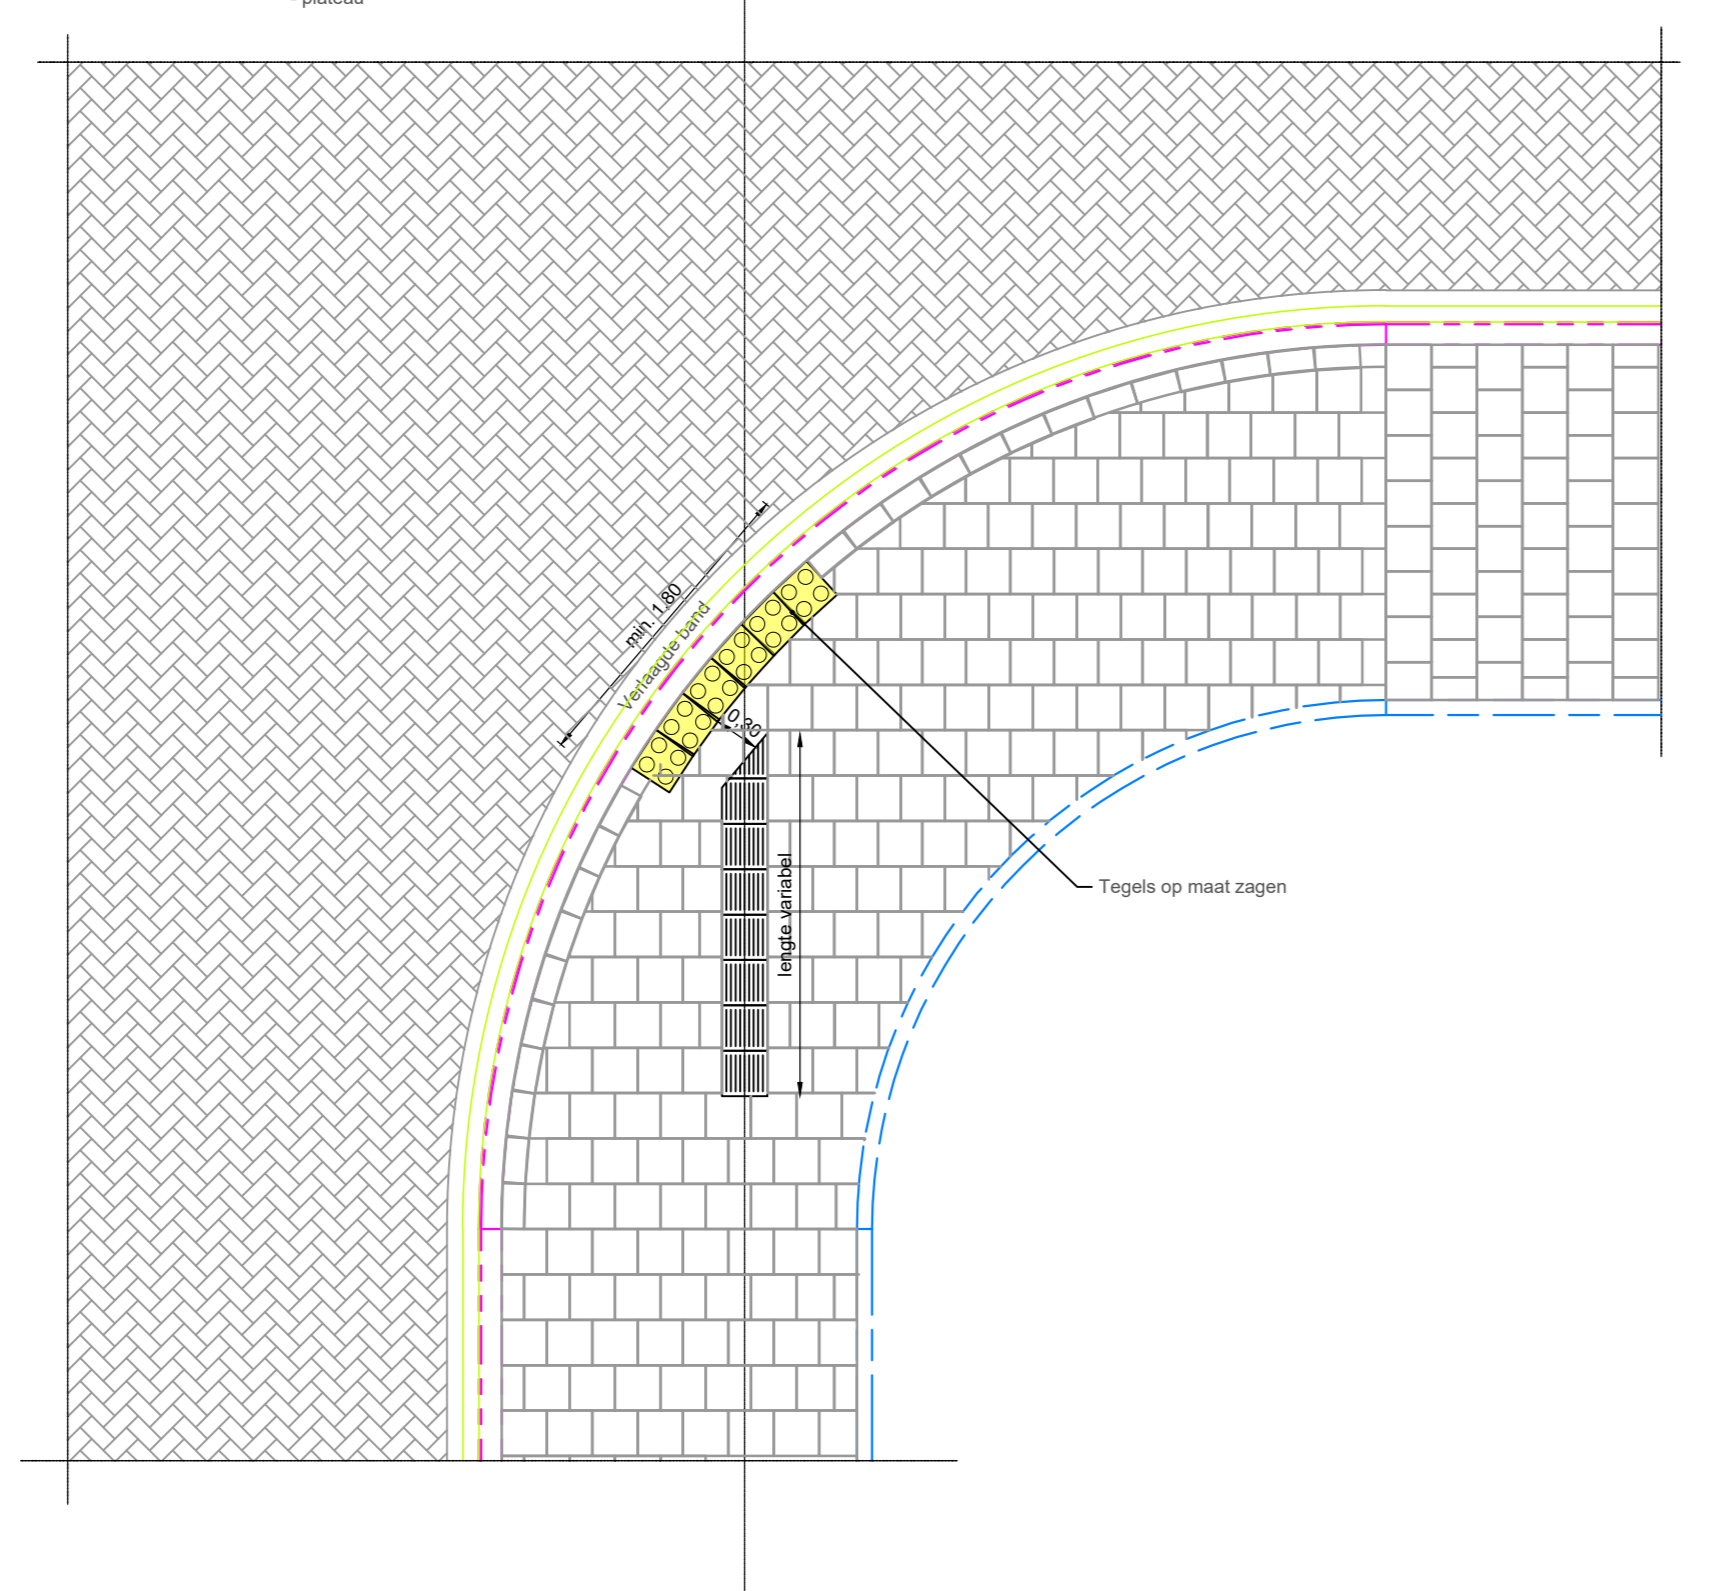

30km\_gl\_07

**GEMEENTE VEENENDAAL**

AFDELING WILK- & STADSBEHEER  
Projecten-Service & Geodesie

WERK	IVOR standaard details 30 km/h Geleidelijnen	STRUKTUUR	Raadshuisplan 1
ONDERDEEL		POSTBUS NR	Postbus 1100
		TELEFOON	0318-538538
		POSTCODE	3900 BC Veenendaal
		WEBSITE	https://www.veenendaal.nl
		E-MAIL	info@veenendaal.nl
TITEL	30km_gl	FORMAAT	A0
SCHEMENUMMER		SCHAAL	1:50
		ONDERDEEL	Merui
		DATE	jan. 2022
		PROJECTLEIDER	Kavits
		DATE	