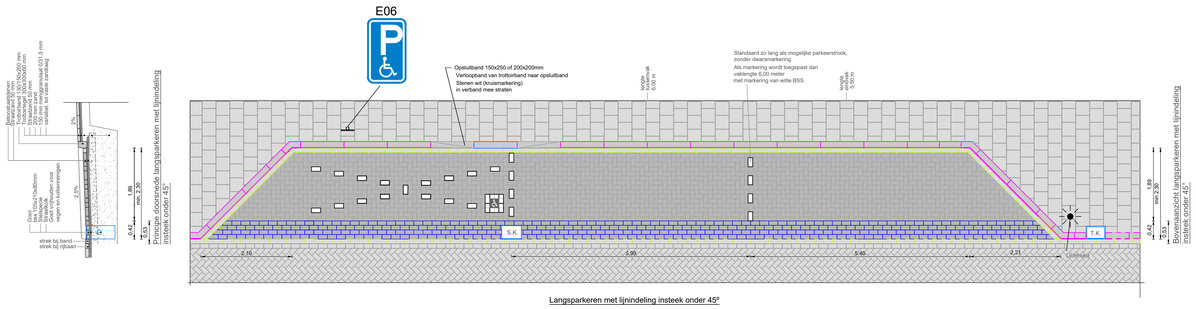

Langsparkeren met lijnindeling insteek onder 45°

30km_lp_01


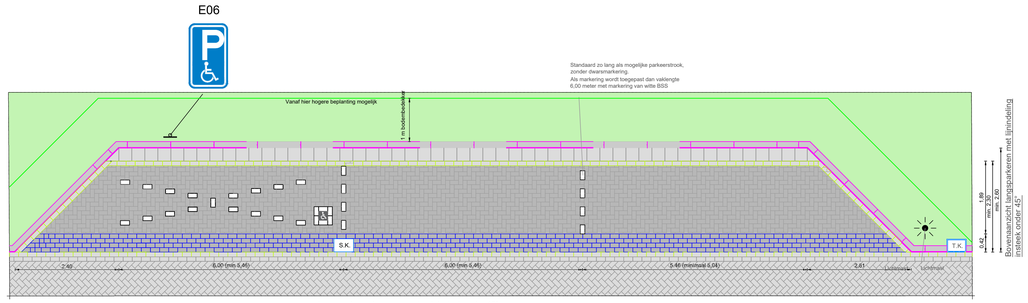

Langsparkeren langs groenstrook insteek onder 45°

30km_lp_02


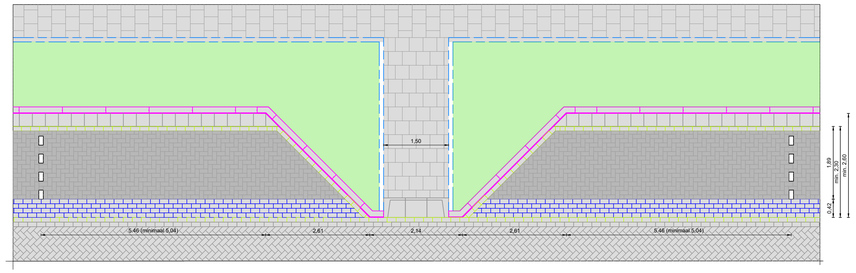

Langsparkeren langs groenstrook met insteek onder 45° en onderbreking (geniet de voorkeur)

30km_lp_03

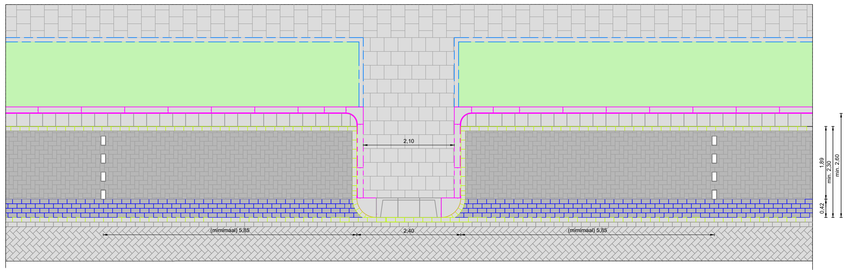

Langsparkeren langs groenstrook met onderbreking

30km_lp_04

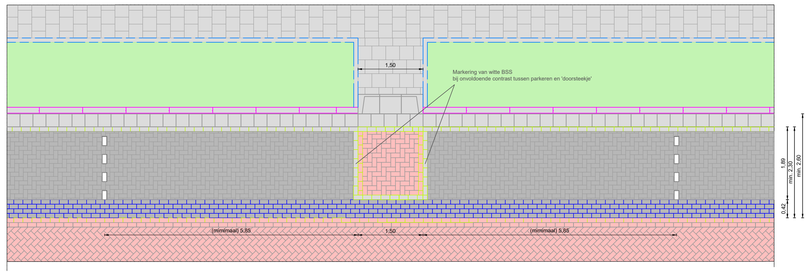

Langsparkeren langs groenstrook met onderbreking (alternatief)

30km_lp_05

GEMEENTE VEENENDAAL

- AFDELING WIJK- & STADSBEHEER
- Projecten-Services & Geodesie

WERK	IVOR standaard details 30 km/h	STRAATNAAM	Raadhuisplein 1
		POSTBUS NR.	Postbus 1100
ONDERDEEL	Langsparkeren	TELEFOON	0318-638538
		POSTCODE	3900 BC Veenendaal
		WEBSITE	https://www.veenendaal.nl
		EMAIL	Info@veenendaal.nl
TEKENING 30km_lp	FORMAAT A0	TEKENAAR Merui	PROJECTLEIDER Kavis
VOORVOEGNUMMER	SCHAAL 1:50	DATUM jan. 2022	DATUM

I:\THEMA'S\2 STANDAARDISATIE\IVOR\IN BEWERKING\IVOR 2022-JANUARI\STANDAARD DETAILS\30 KM