



30 km entree

Bij rijbaan gelijk of groter dan 5 m dubbele bebording, anders alleen rechts

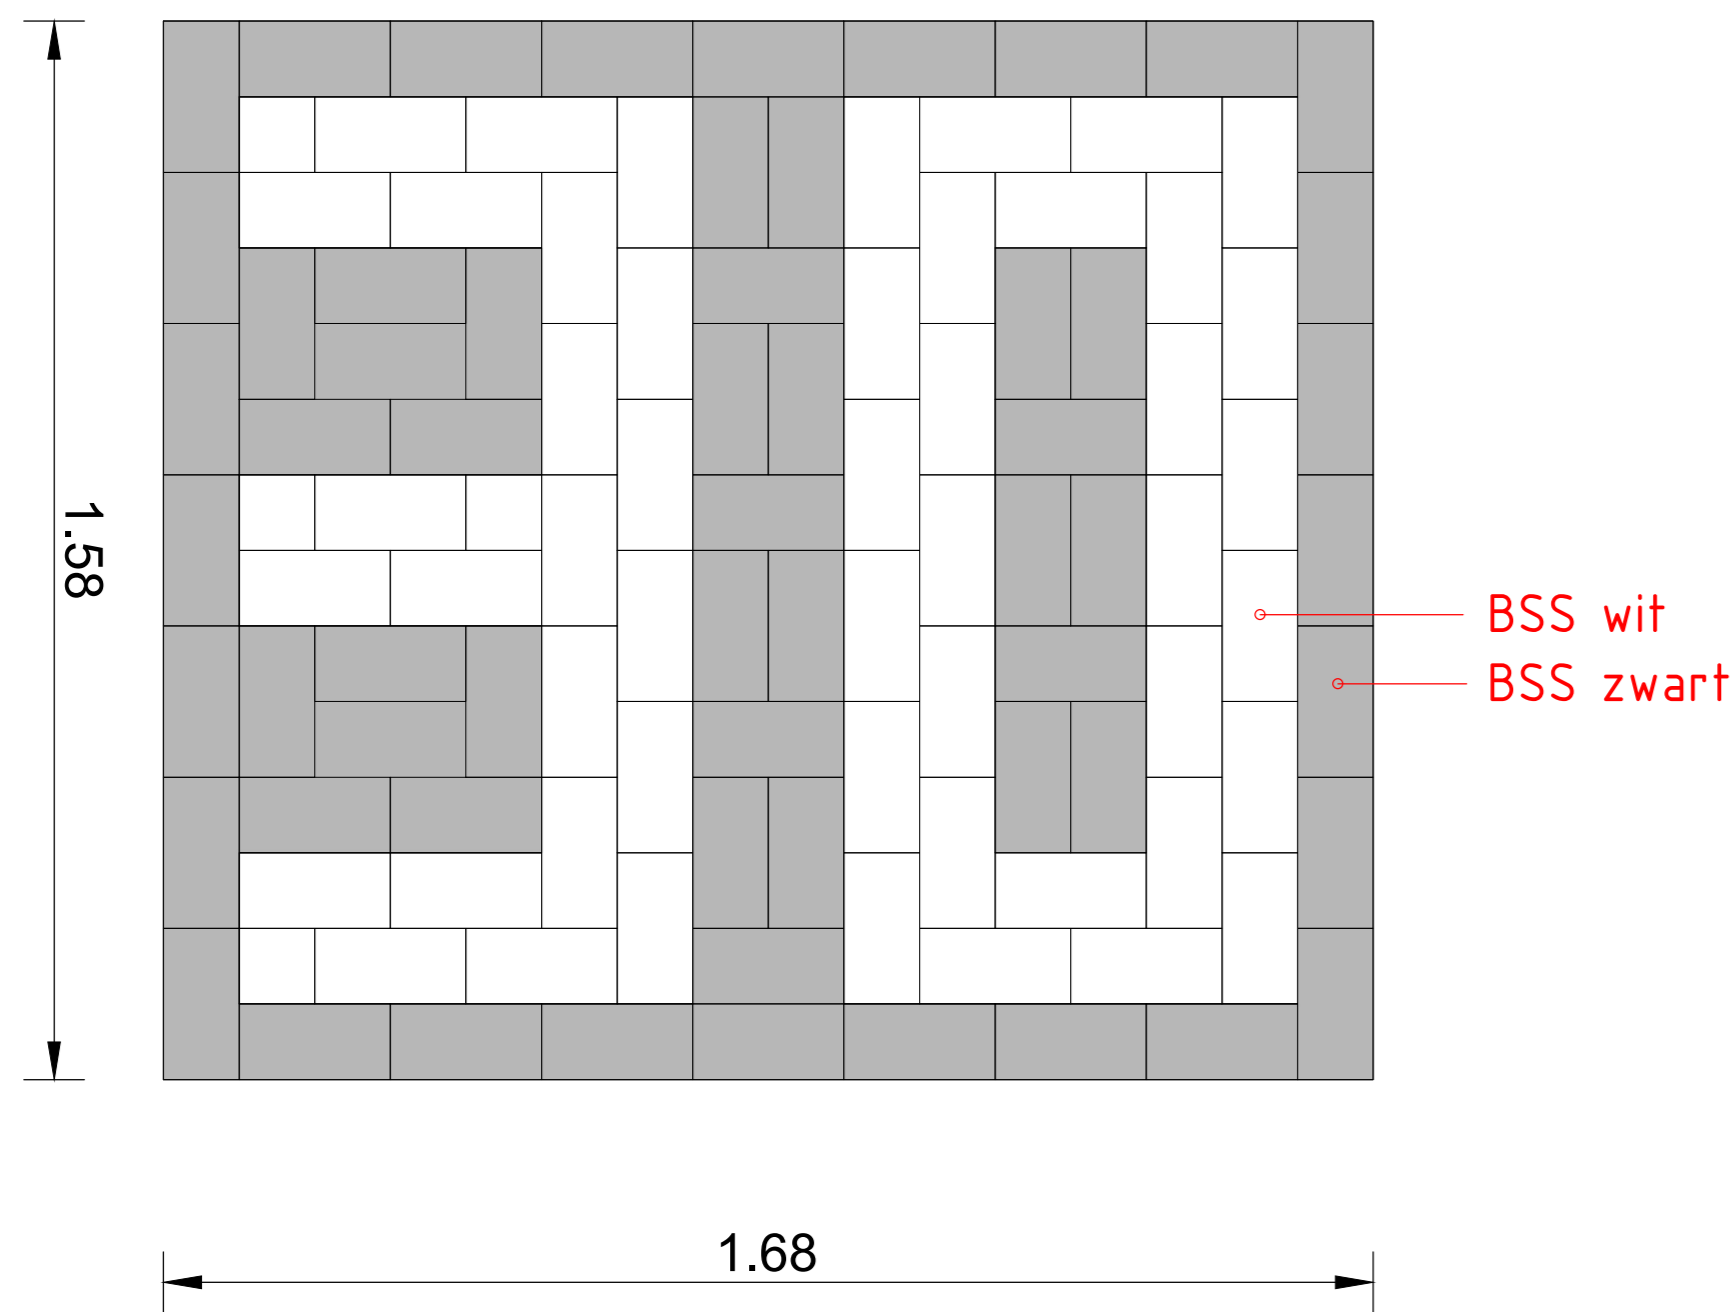



DETAIL 30 km MARKERING
Toepassing alleen op verzoek van wegbeheerder.

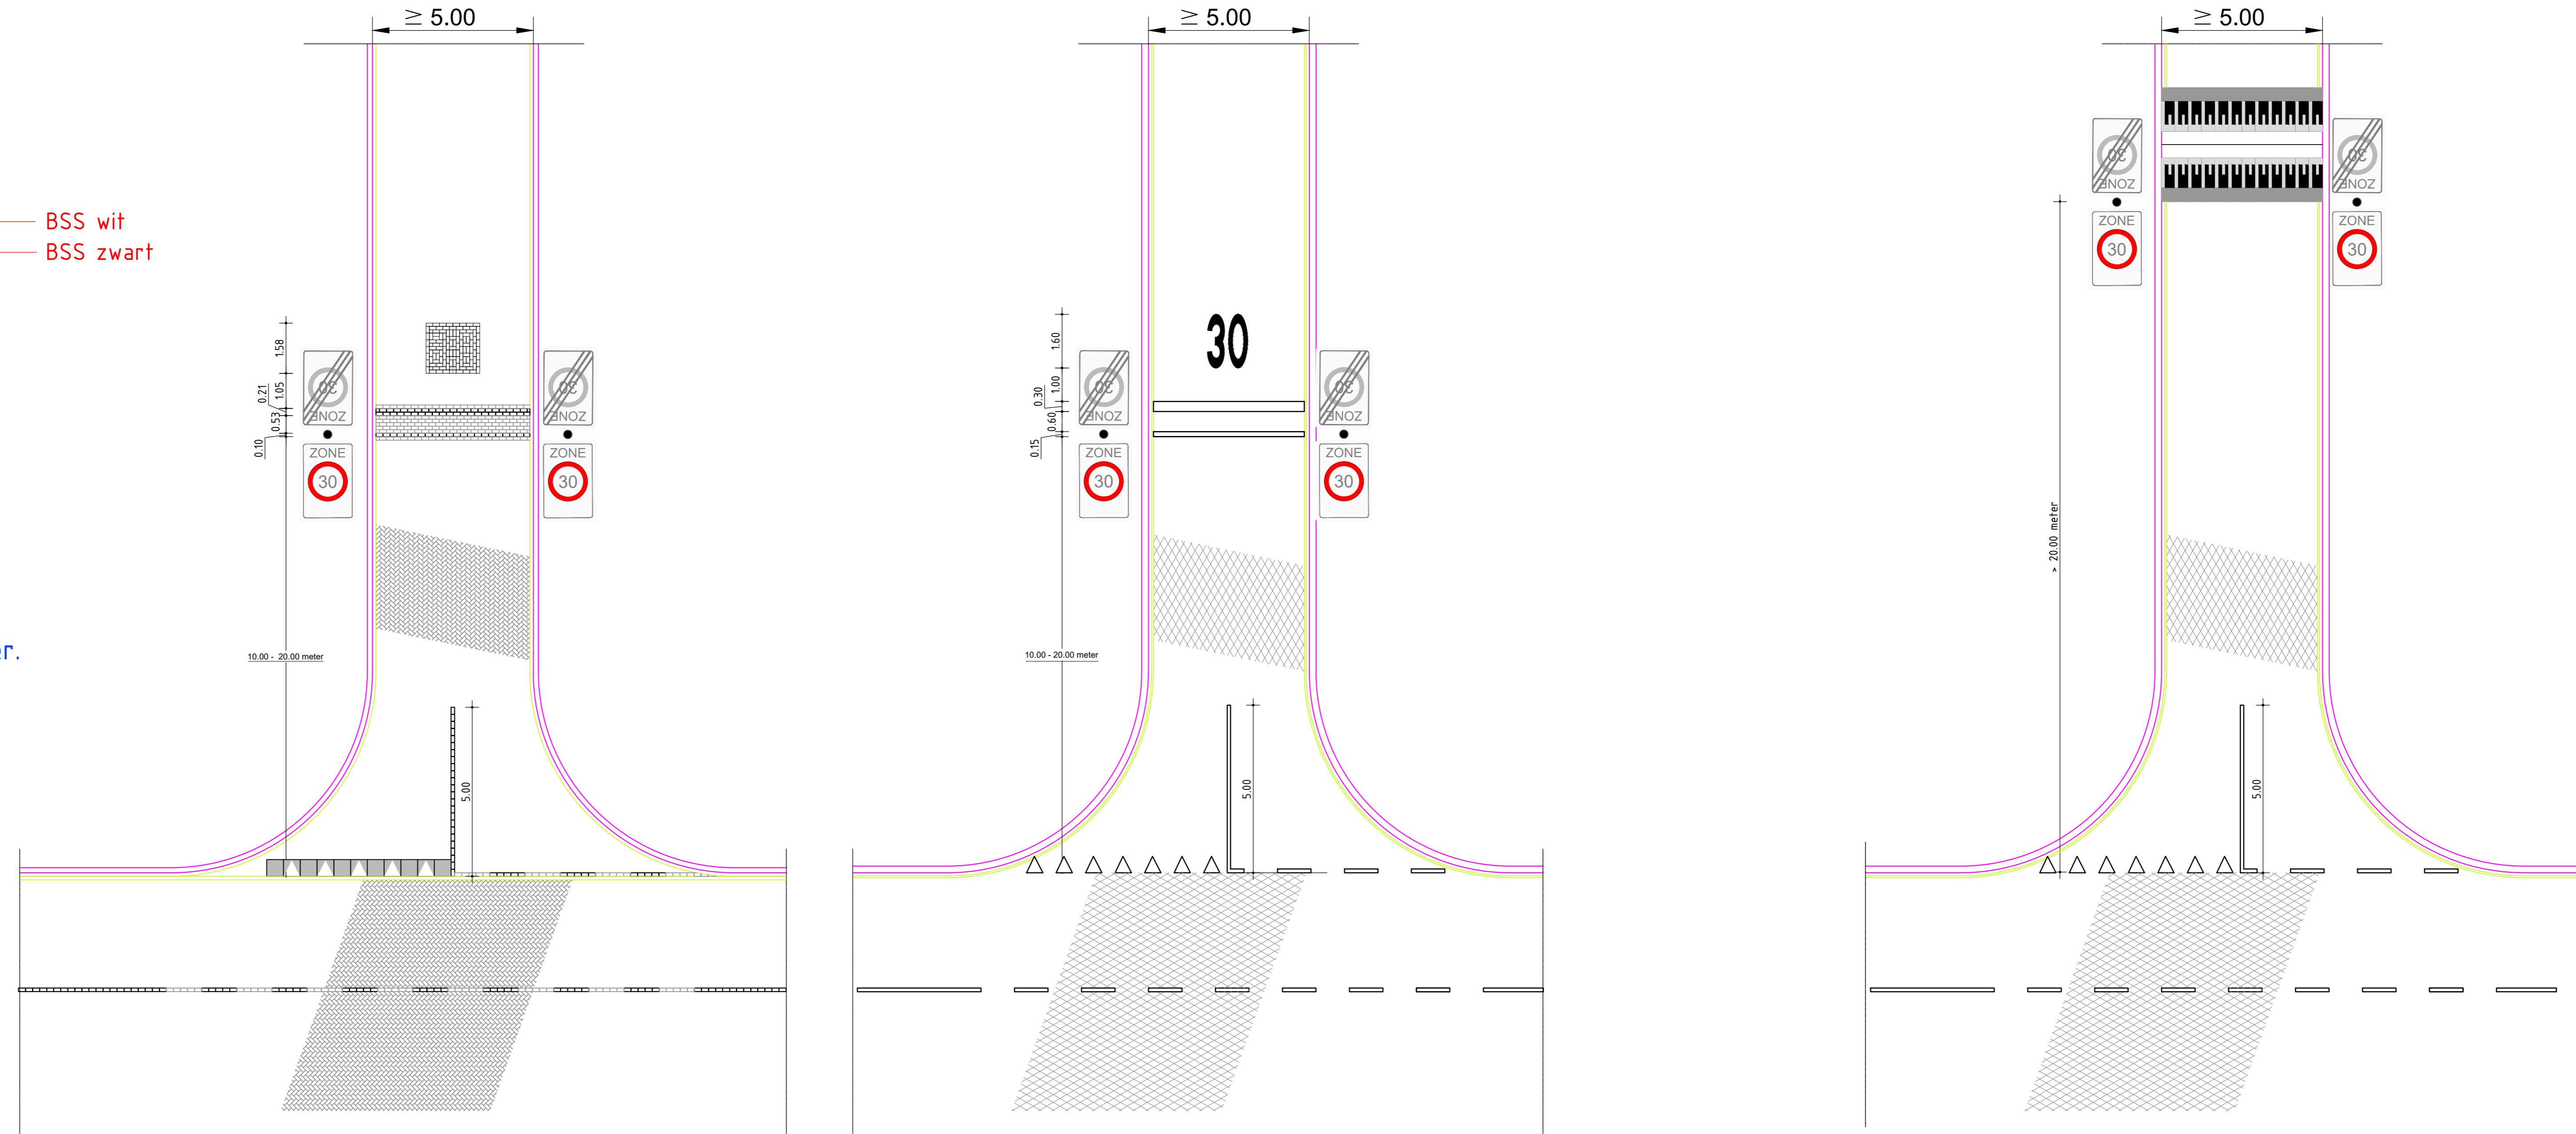

30km_zo_01

30km_zo_02

30km_zo_03

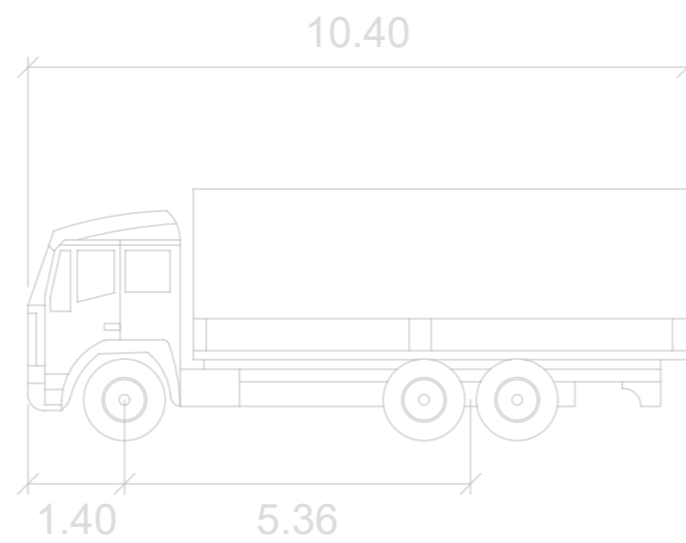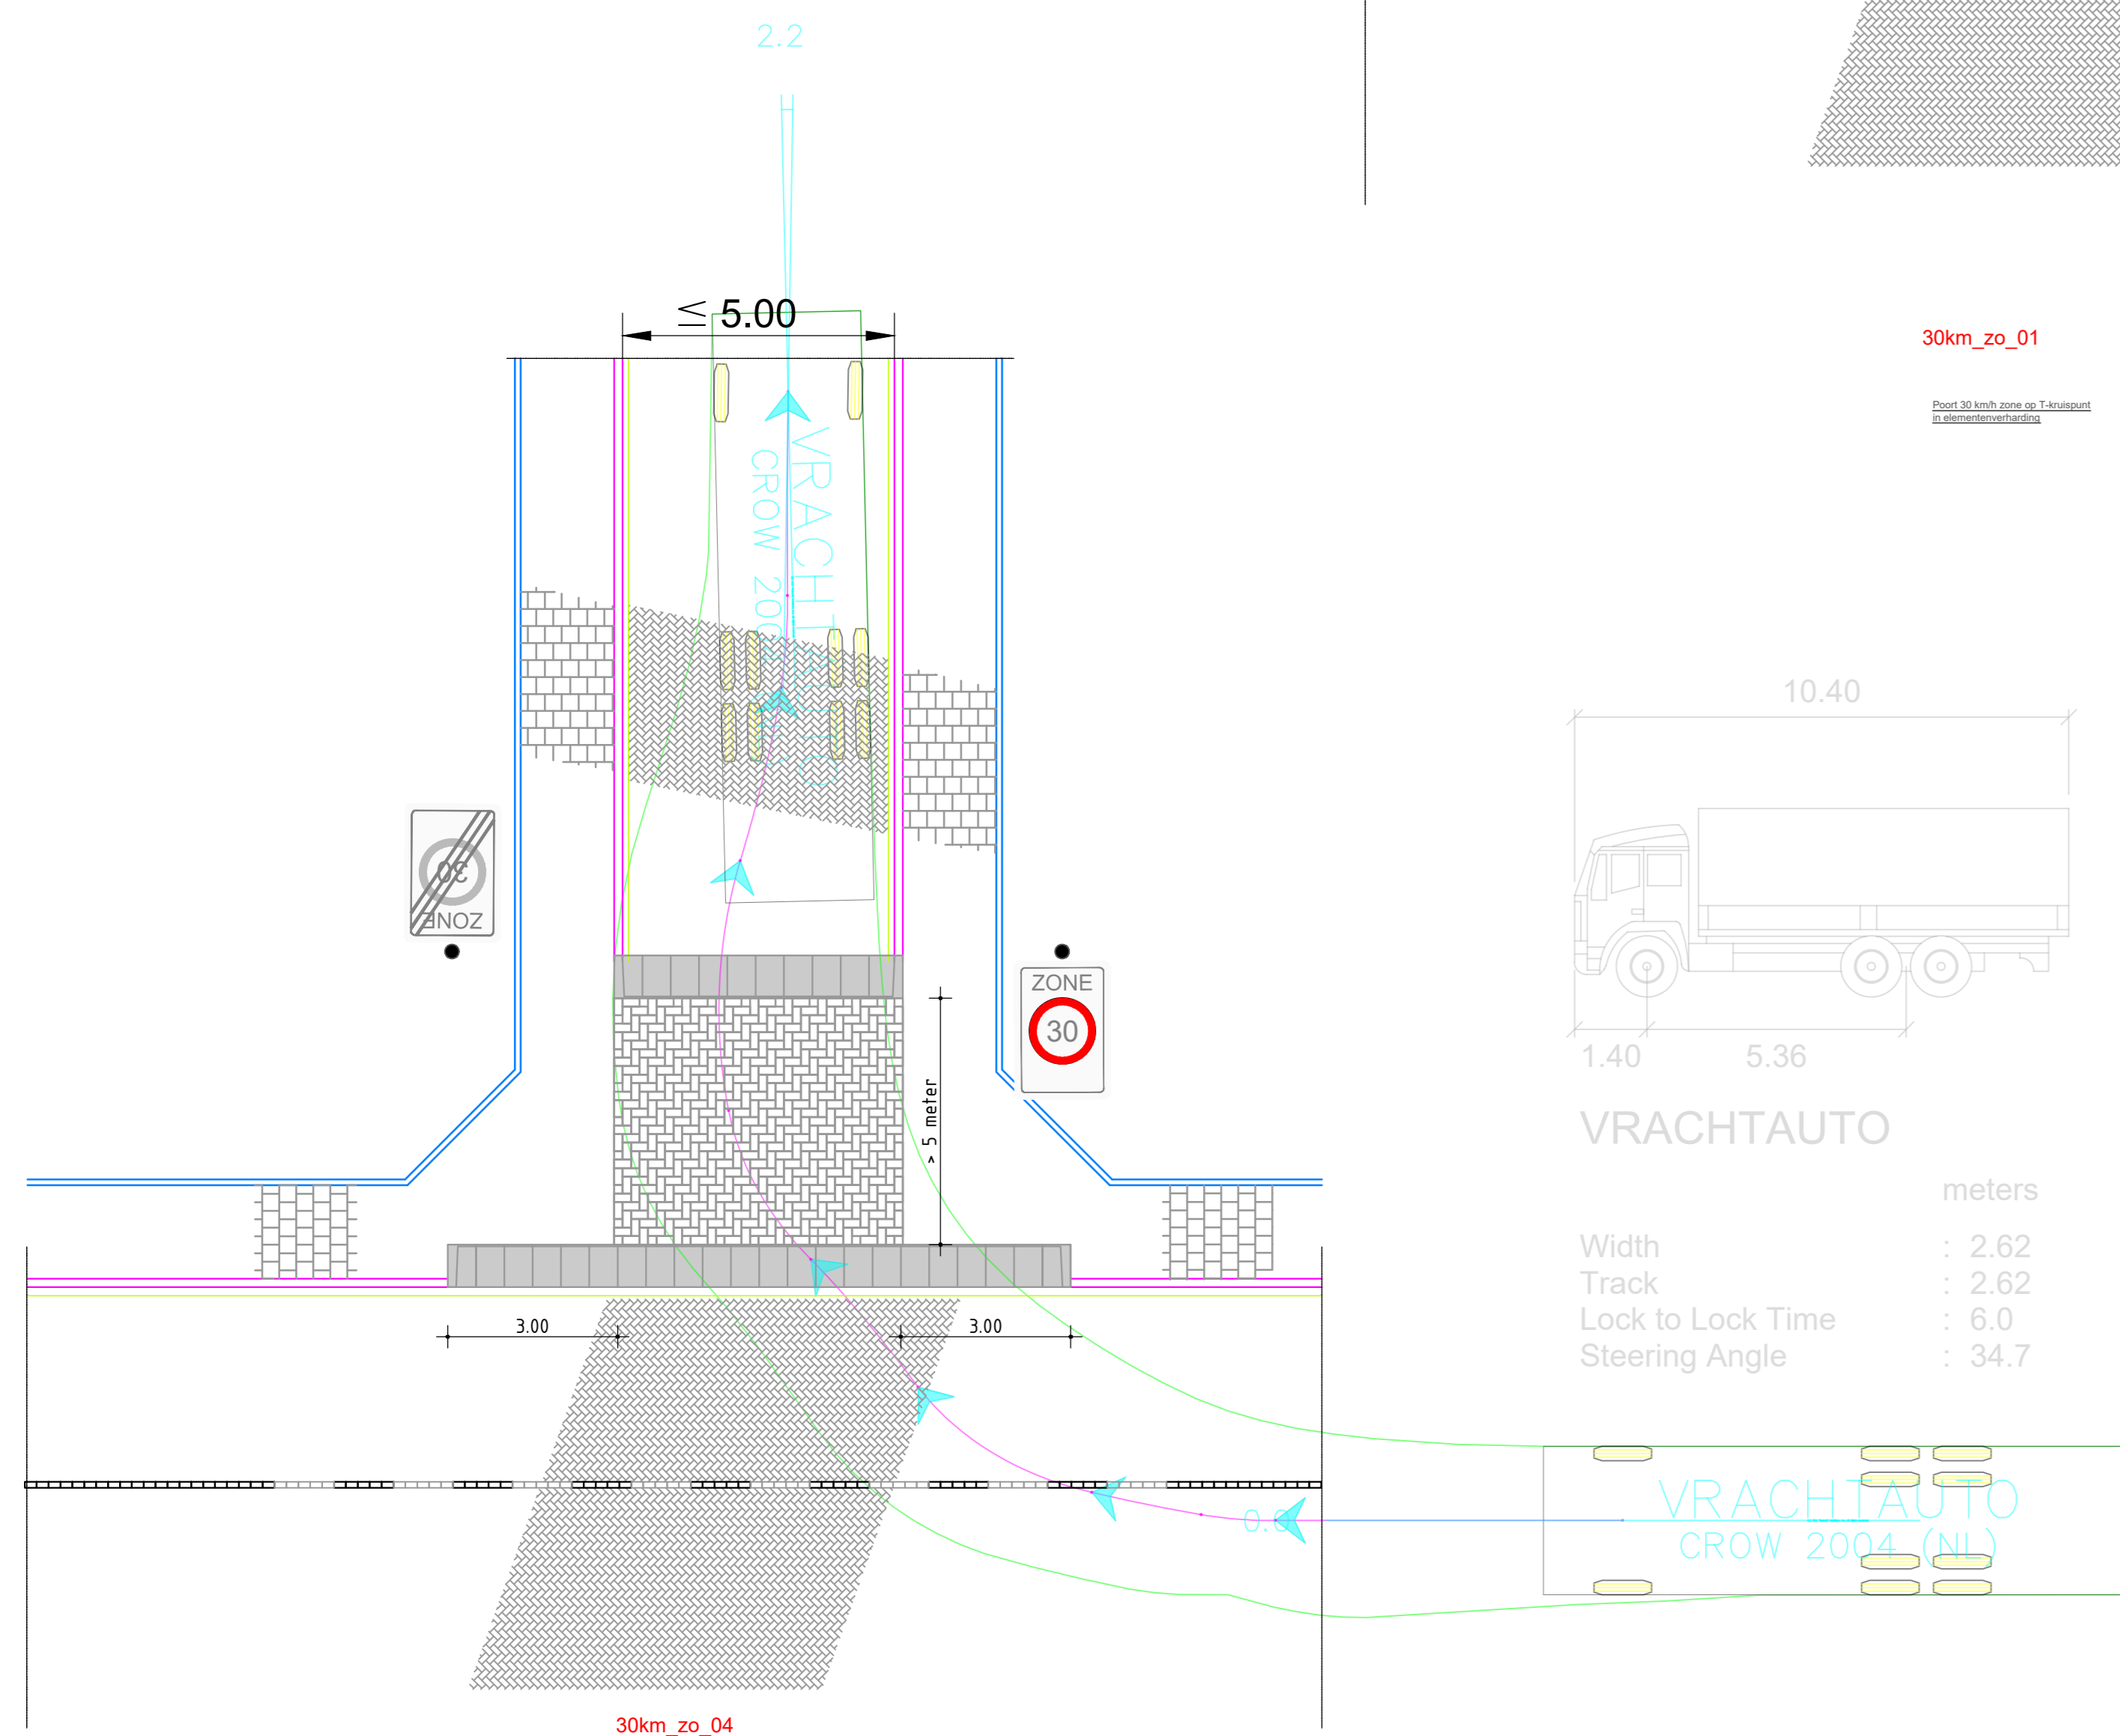

VRACHTAUTO

meters
Width : 2.62
Track : 2.62
Lock to Lock Time : 6.0
Steering Angle : 34.7

VRACHTAUTO

30km_zo_04

GEMEENTE VEENENDAAL

AFDELING WILK- & STADSBEHEER
Projecten-Service & Geodesie

WERK	IVOR standaard details 30 km/h	STRUKTUUR	Raadhuysplan 1
ONDERDEEL	30 km/h entree's	POSTBUS NR	Postbus 1100
		TELEFOON	0318-538538
		POSTCODE	3900 BC Veenendaal
		WEBSITE	https://www.veenendaal.nl
		E-MAIL	info@veenendaal.nl
TEGEGENWOZ	30km_zo	FORMAAT	A0
