


kp

CROW-SVT 50 km Oversteekplaats fiets met V.O.P.  
50km\_kp\_01

breedte 1.75 tot 4.00m afh. van een of  
tweezijdig bereiden en verkeersintensiteit

■ ribbeltegel  
▣ noppentegel

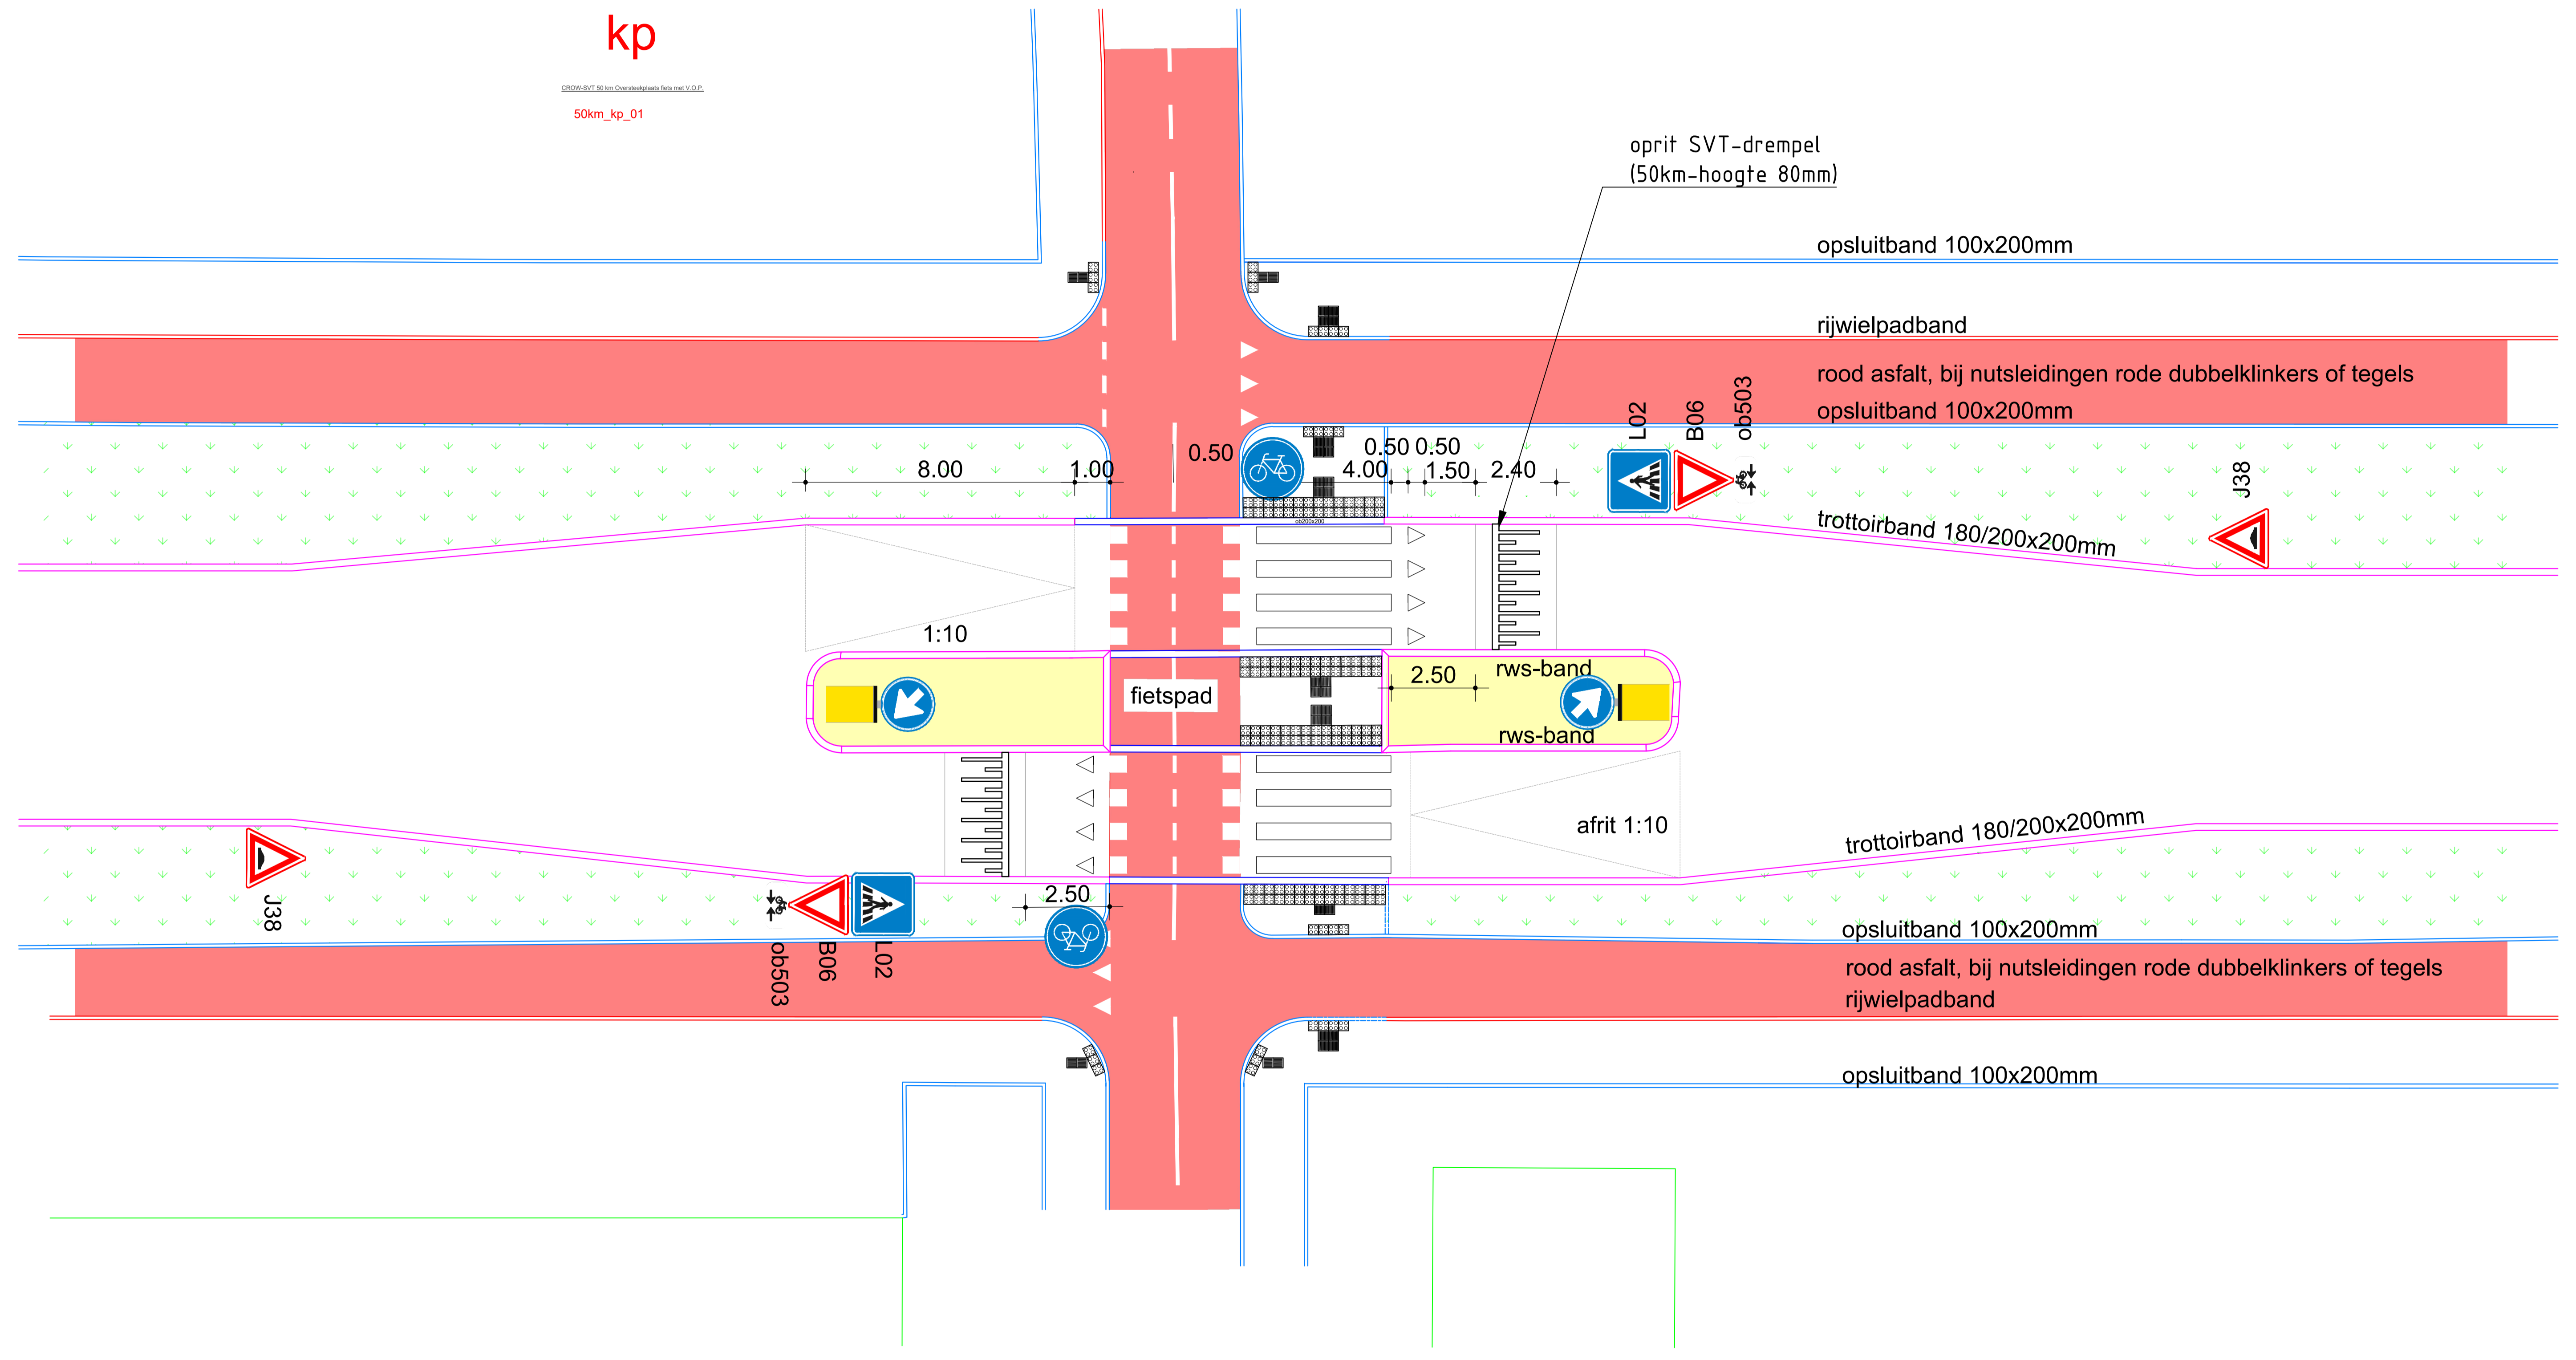

oprit SVT-drempel  
(50km-hoogte 80mm)

opsluitband 100x200mm

rijwielpadband

rood asfalt, bij nutsleidingen rode dubbelklinkers of tegels  
opsluitband 100x200mm

trottoirband 180/200x200mm

fietspad

rws-band

rws-band


afrit 1:10

trottoirband 180/200x200mm

opsluitband 100x200mm

rood asfalt, bij nutsleidingen rode dubbelklinkers of tegels  
rijwielpadband

opsluitband 100x200mm

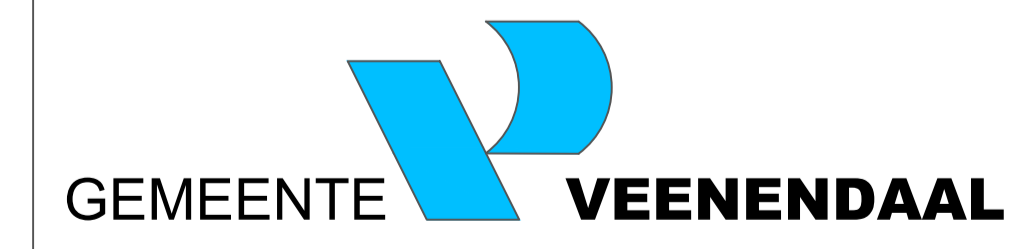

• AFDELING WIJK- & STADSBEHEER  
• Projecten-Services & Geodesie

WERK	IVOR standaard details 50 km/h	STRAATNAAM	Raadhuysplein 1
ONDERDEEL	Oversteekplaats fiets met V.O.P.	POSTBUS NR	Postbus 1100
		TELEFOON	0318-538538
		POSTCODE	3900 BC Veenendaal
		WEBSITE	https://www.veenendaal.nl
		EMAIL	Info@veenendaal.nl
TREKING	50km_kp	FORMAAT	A1
NOZARDENUMMER		SCHAAL	1:100
		TEKENAAR	Merui
		DATUM	jan. 2022
		PROJECTLEIDER	Kavis
		DATUM	