


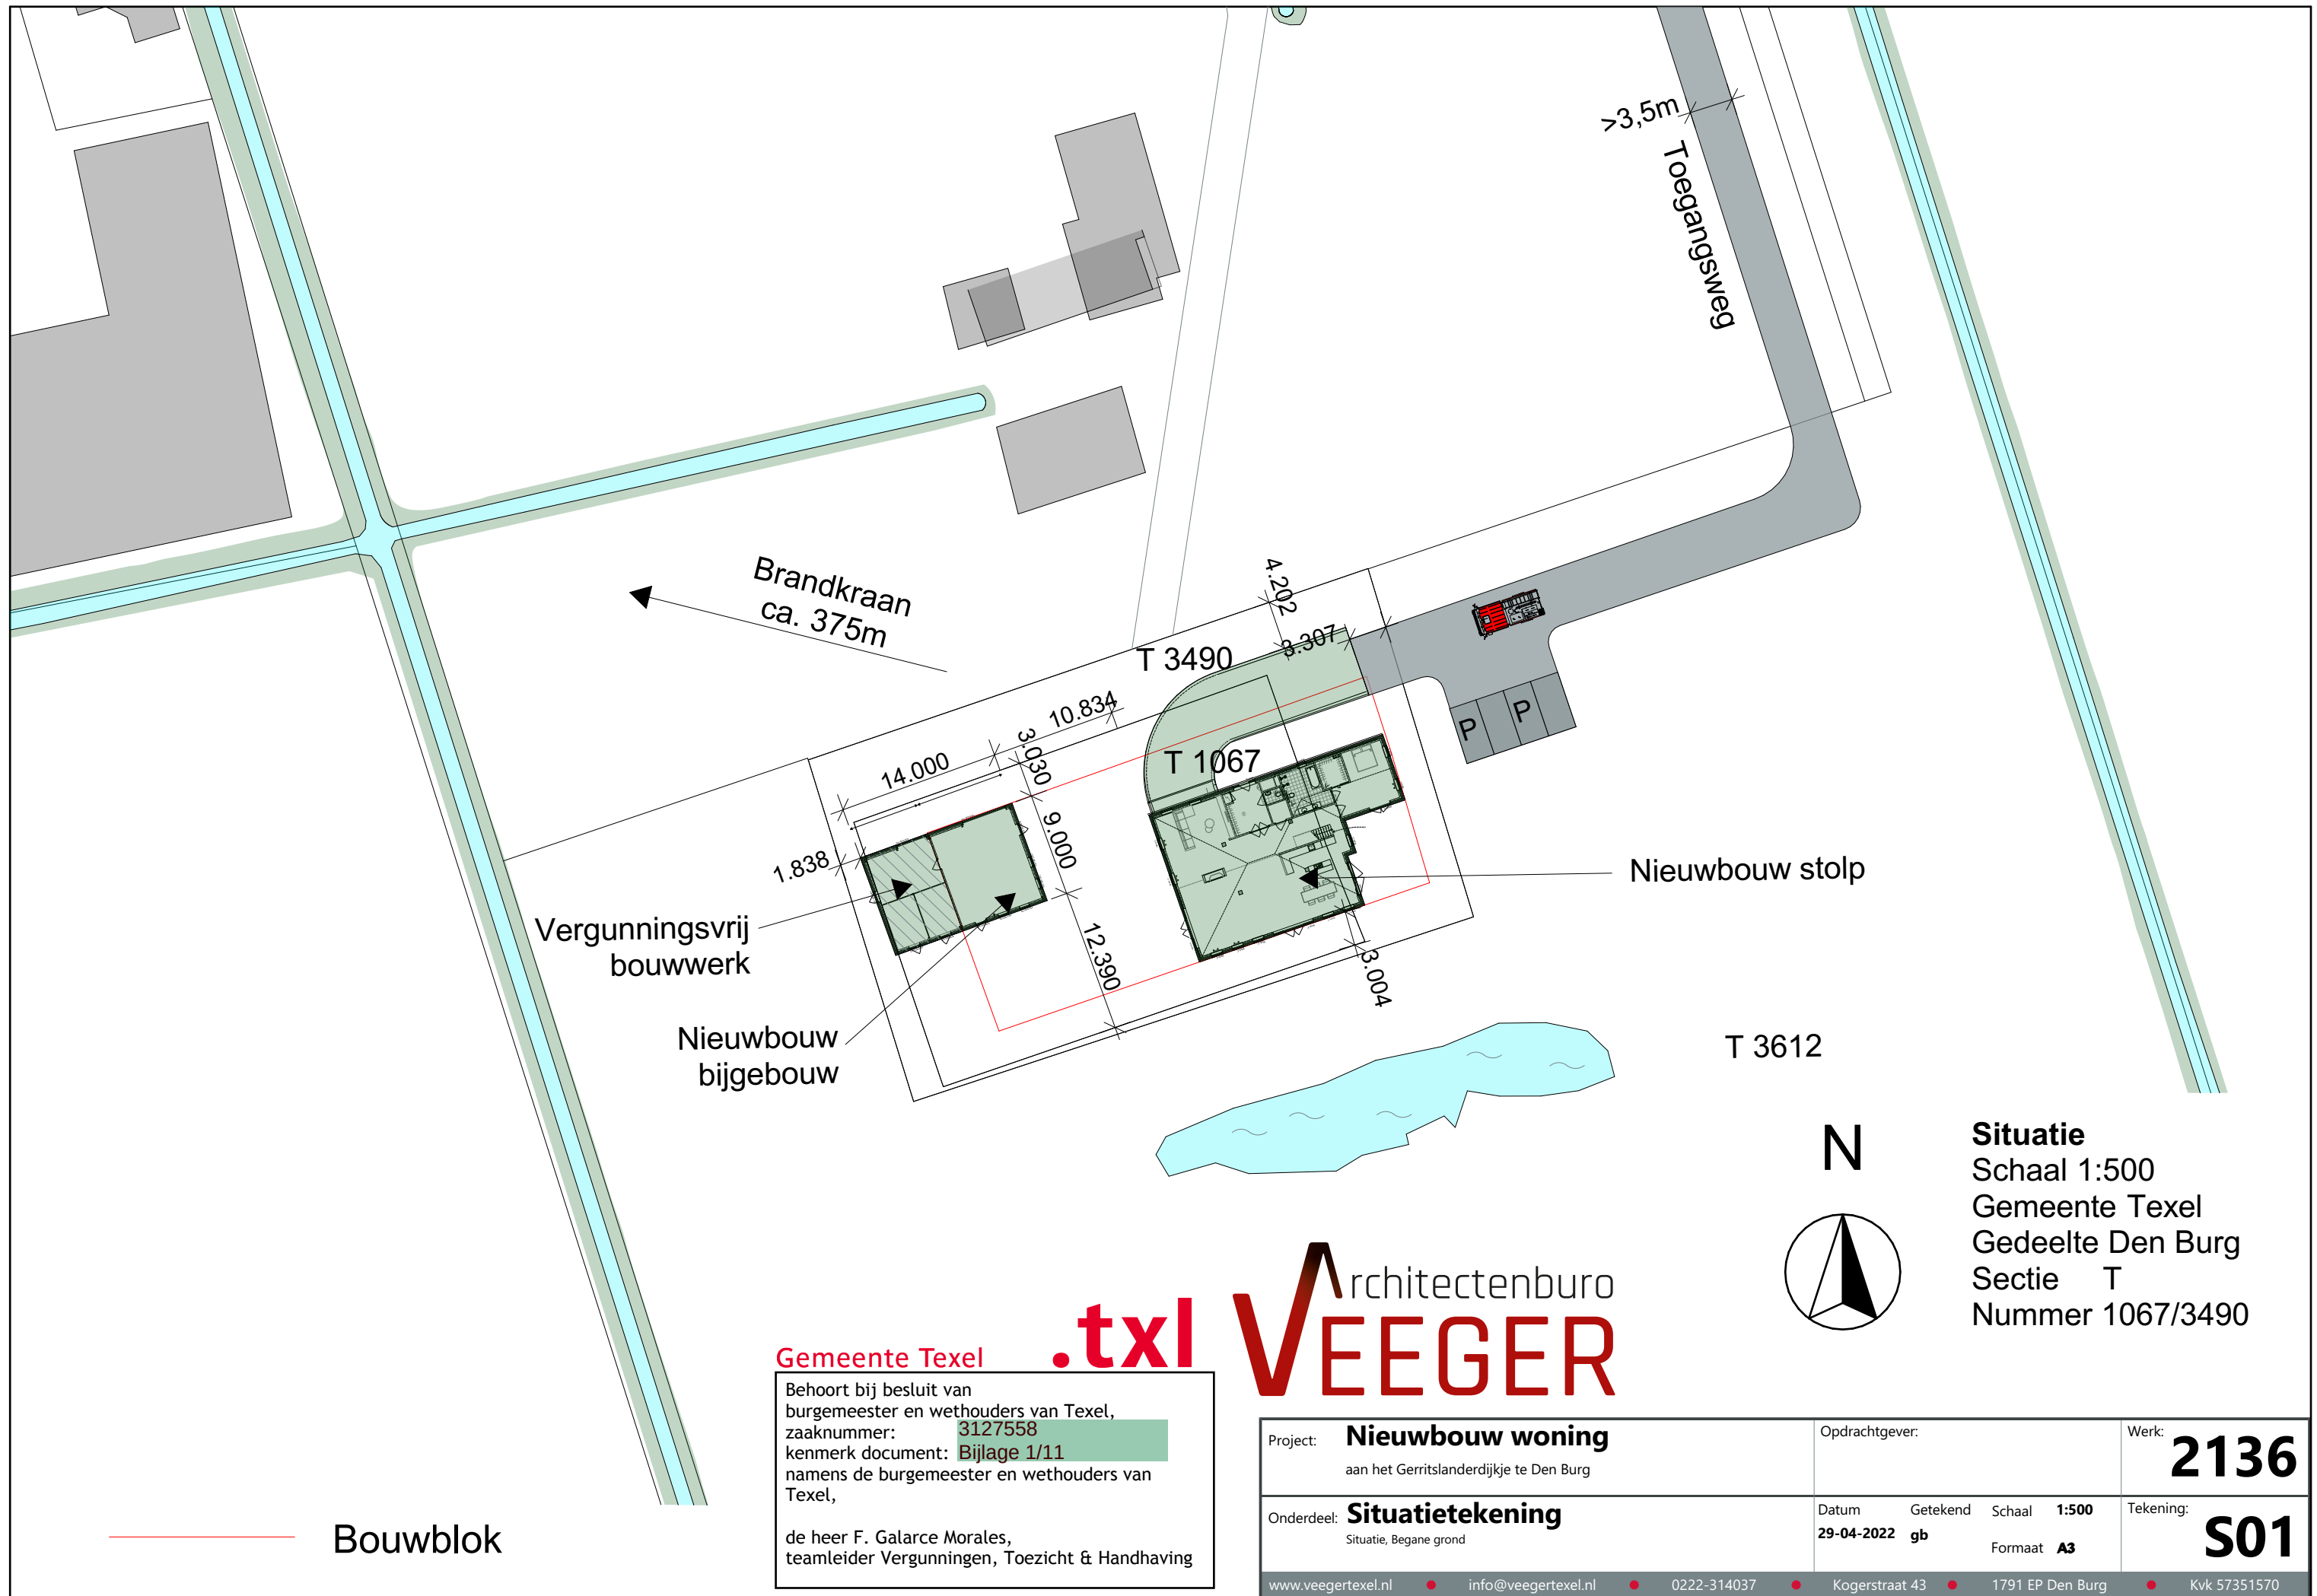

Bouwblok

Gemeente Texel

Behoort bij besluit van
burgemeester en wethouders van Texel,
zaaknummer: 3127558
kenmerk document: Bijlage 1/11
namens de burgemeester en wethouders van
Texel,

de heer F. Galarce Morales,
teamleider Vergunningen, Toezicht & Handhaving

Architectenburo
VEEGER

Project: **Nieuwbouw woning**
aan het Gerritslanderdijkje te Den Burg

Opdrachtgever:

Werk: **2136**

Onderdeel: **Situatietekening**
Situatie, Begane grond

Datum: 29-04-2022
Getekend: gb
Schaal: 1:500
Formaat: A3

Tekening: **S01**

www.veegertexel.nl • info@veegertexel.nl • 0222-314037 • Kogerstraat 43 • 1791 EP Den Burg • Kvk 57351570

© Deze tekening mag zonder onze schriftelijke toestemming niet worden gekopieerd, gereproduceerd, aan derden ter inzage gegeven of voor namaak tbv. derden worden gebruikt