



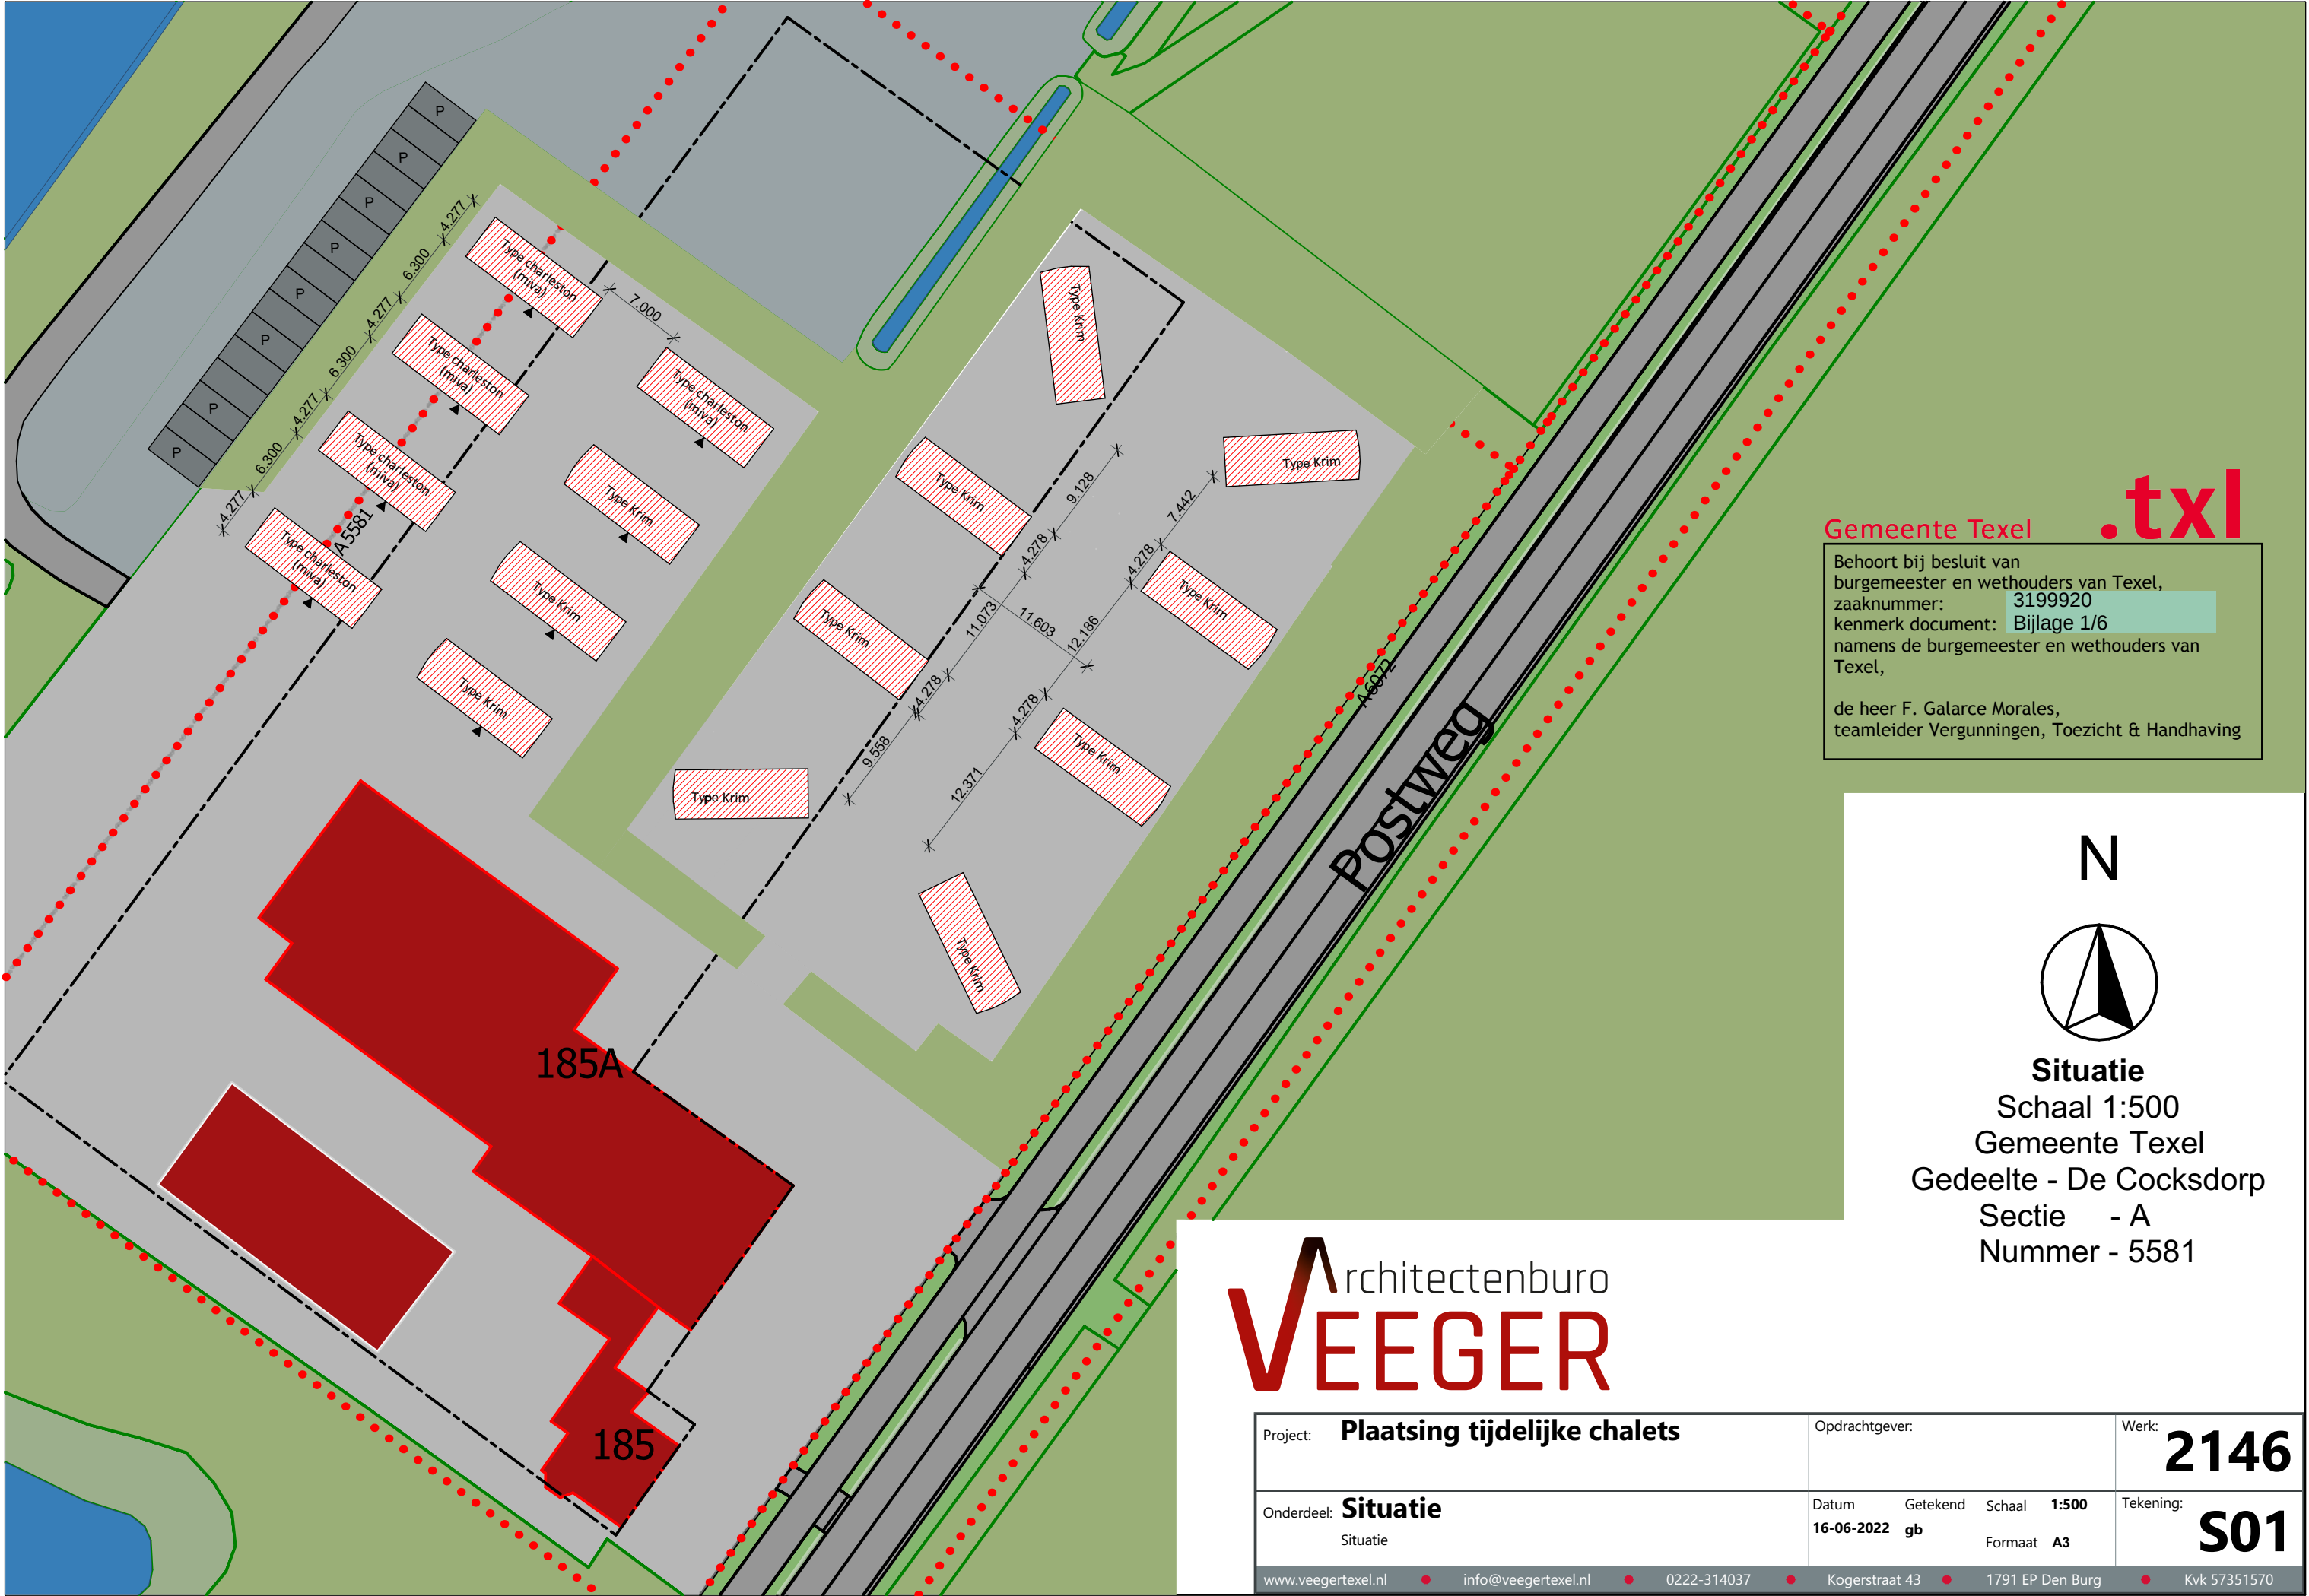

Gemeente Texel **.txl**

Behoort bij besluit van
burgemeester en wethouders van Texel,
zaaknummer: 3199920
kenmerk document: Bijlage 1/6
namens de burgemeester en wethouders van
Texel,

de heer F. Galarce Morales,
teamleider Vergunningen, Toezicht & Handhaving

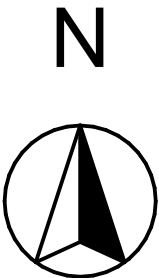

Situatie
Schaal 1:500
Gemeente Texel
Gedeelte - De Cocksdorp
Sectie - A
Nummer - 5581

Architectenburo
VEEGER

Project: Plaatsing tijdelijke chalets			Opdrachtgever:		Werk: 2146	
Onderdeel: Situatie Situatie			Datum 16-06-2022	Getekend gb	Schaal 1:500 Formaat A3	Tekening: S01
www.veegertexel.nl • info@veegertexel.nl • 0222-314037 • Kogerstraat 43 • 1791 EP Den Burg • Kvk 57351570						