


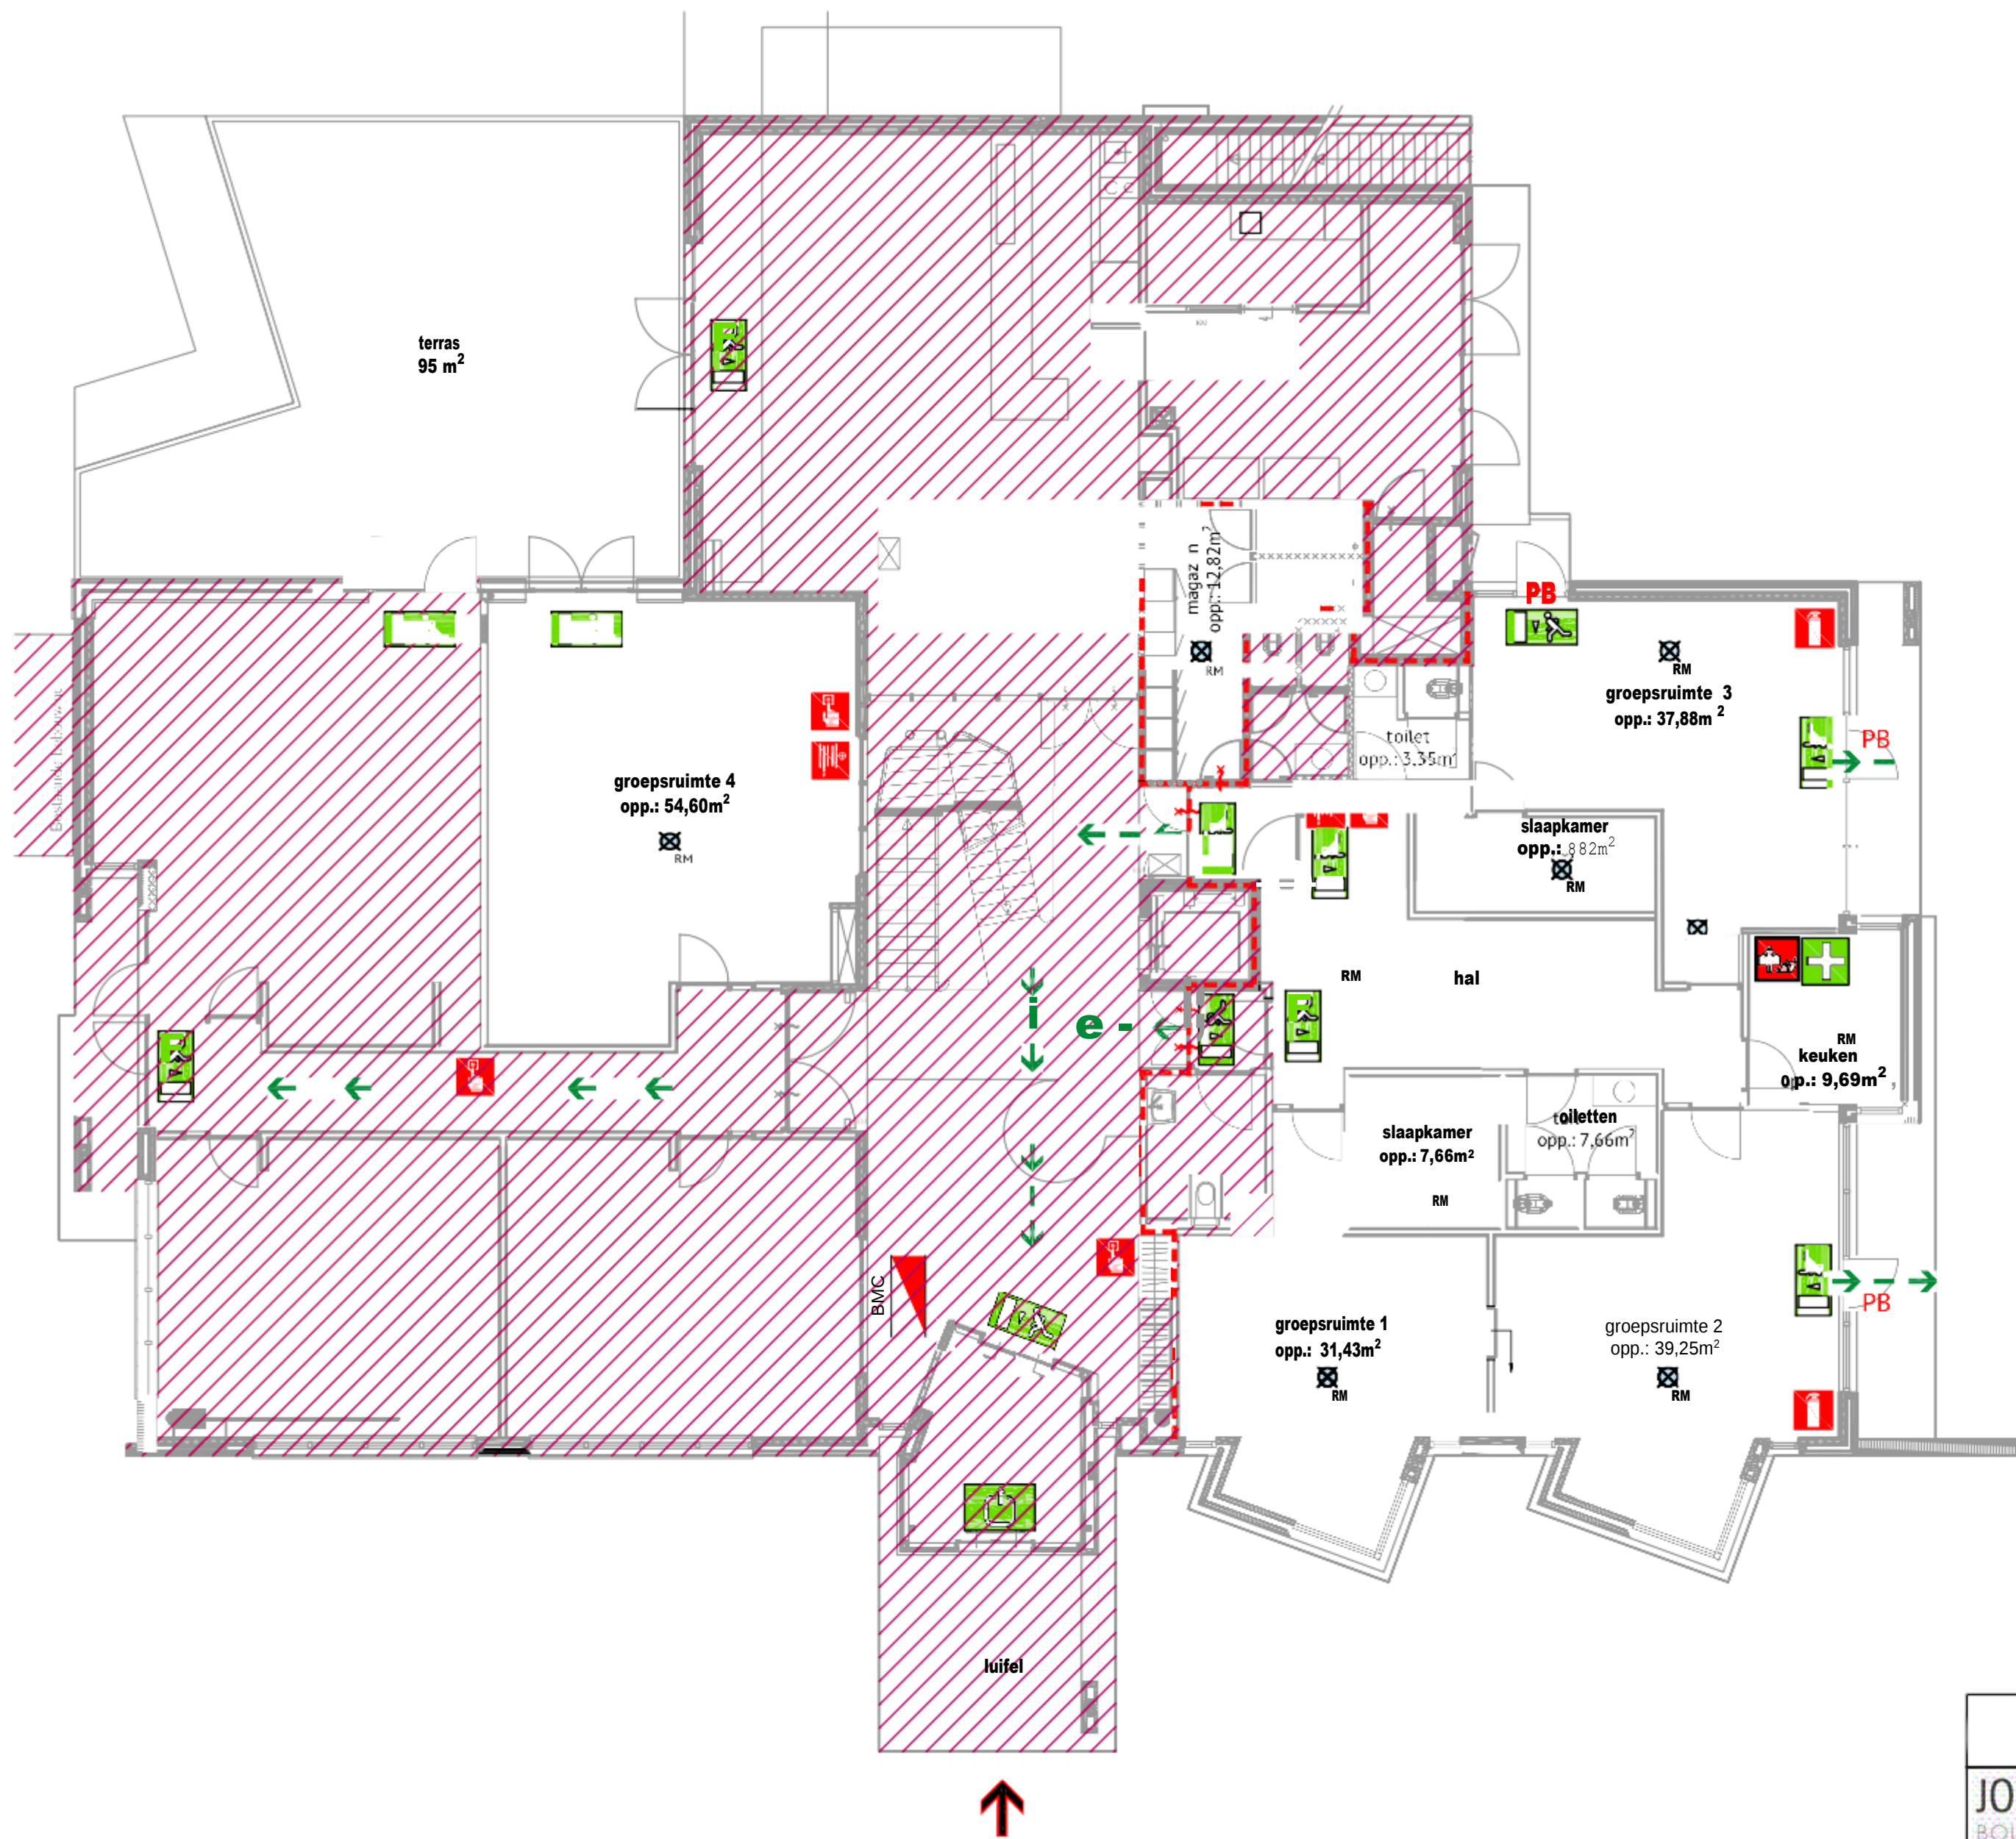

Legenda



ingang brandweer



brandstanghaspel 20m1



draagbaar blusapparaat



branddeken



verbandtrommel



nooduitgang



vluchtwegaanduiding



rookmelder



vluchtroute



paniekbalk



brandmeldcentrale conform bouwbesluit en NEN normer
PvE wordt aangepast aan nieuwe gebruiksfunctie



brandwerende wand

Alle maten in het werk door de aannemer te controleren!

Berekening en tekening van fundering-, vloer-, beton- en staalconstructies e.d. volgens opgave constructeur

JOEP VAN CAUWENBERGHE
BOUWKUNDIG TEKEN- EN ADVIESBUREAU

Meester Theelenstraat 34
5759 RR Helenaveen
NI 06-21872112
info@tekenbureau-jvc.nl
www.tekenbureau-jvc.nl

Datum: 22-07-2022

Gewijzigd:

Project: Tekening behorende bij de Melding Brandveilig gebruik

Opdrachtgever: Kinderopvang Kidz&zo
Sint Lambertusstraat 2
5757 BN Liessel

Schaal: 1:100

Formaat: A2

Blad: 01/01

Locatie: Sint Jozefstraat 30 te Deurne

ALLE RECHTEN VOORBEHOUDEN