




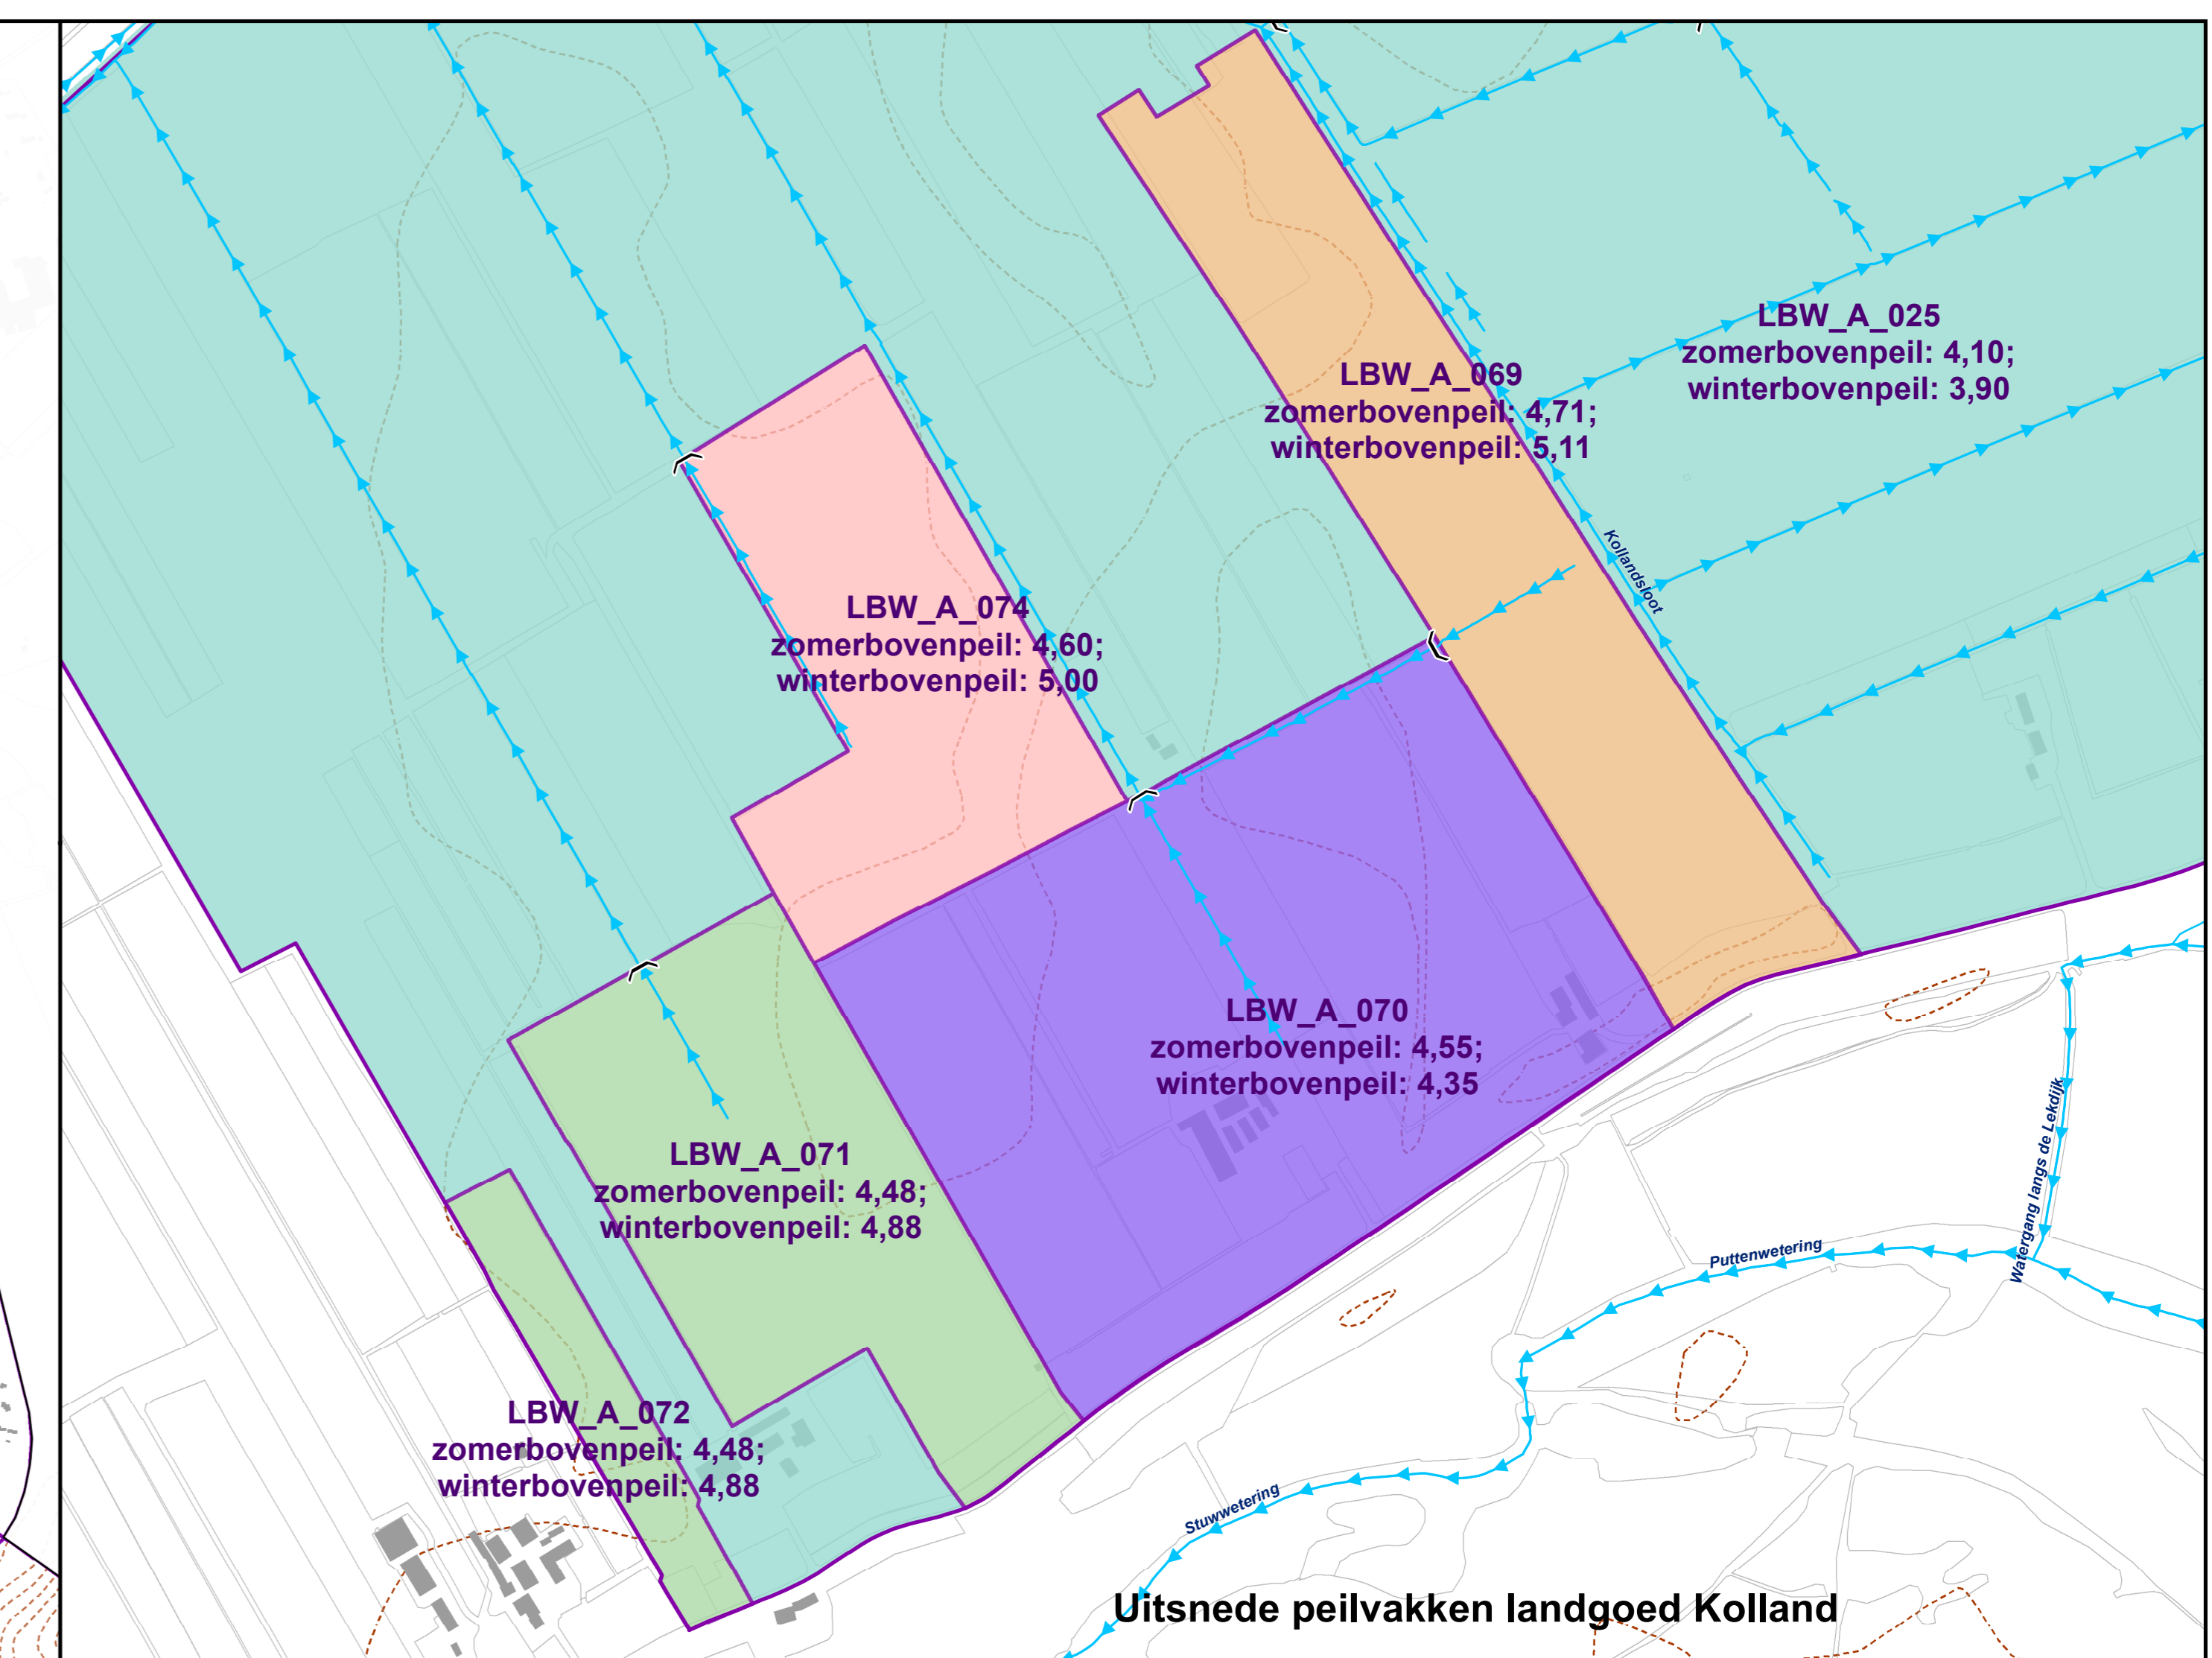

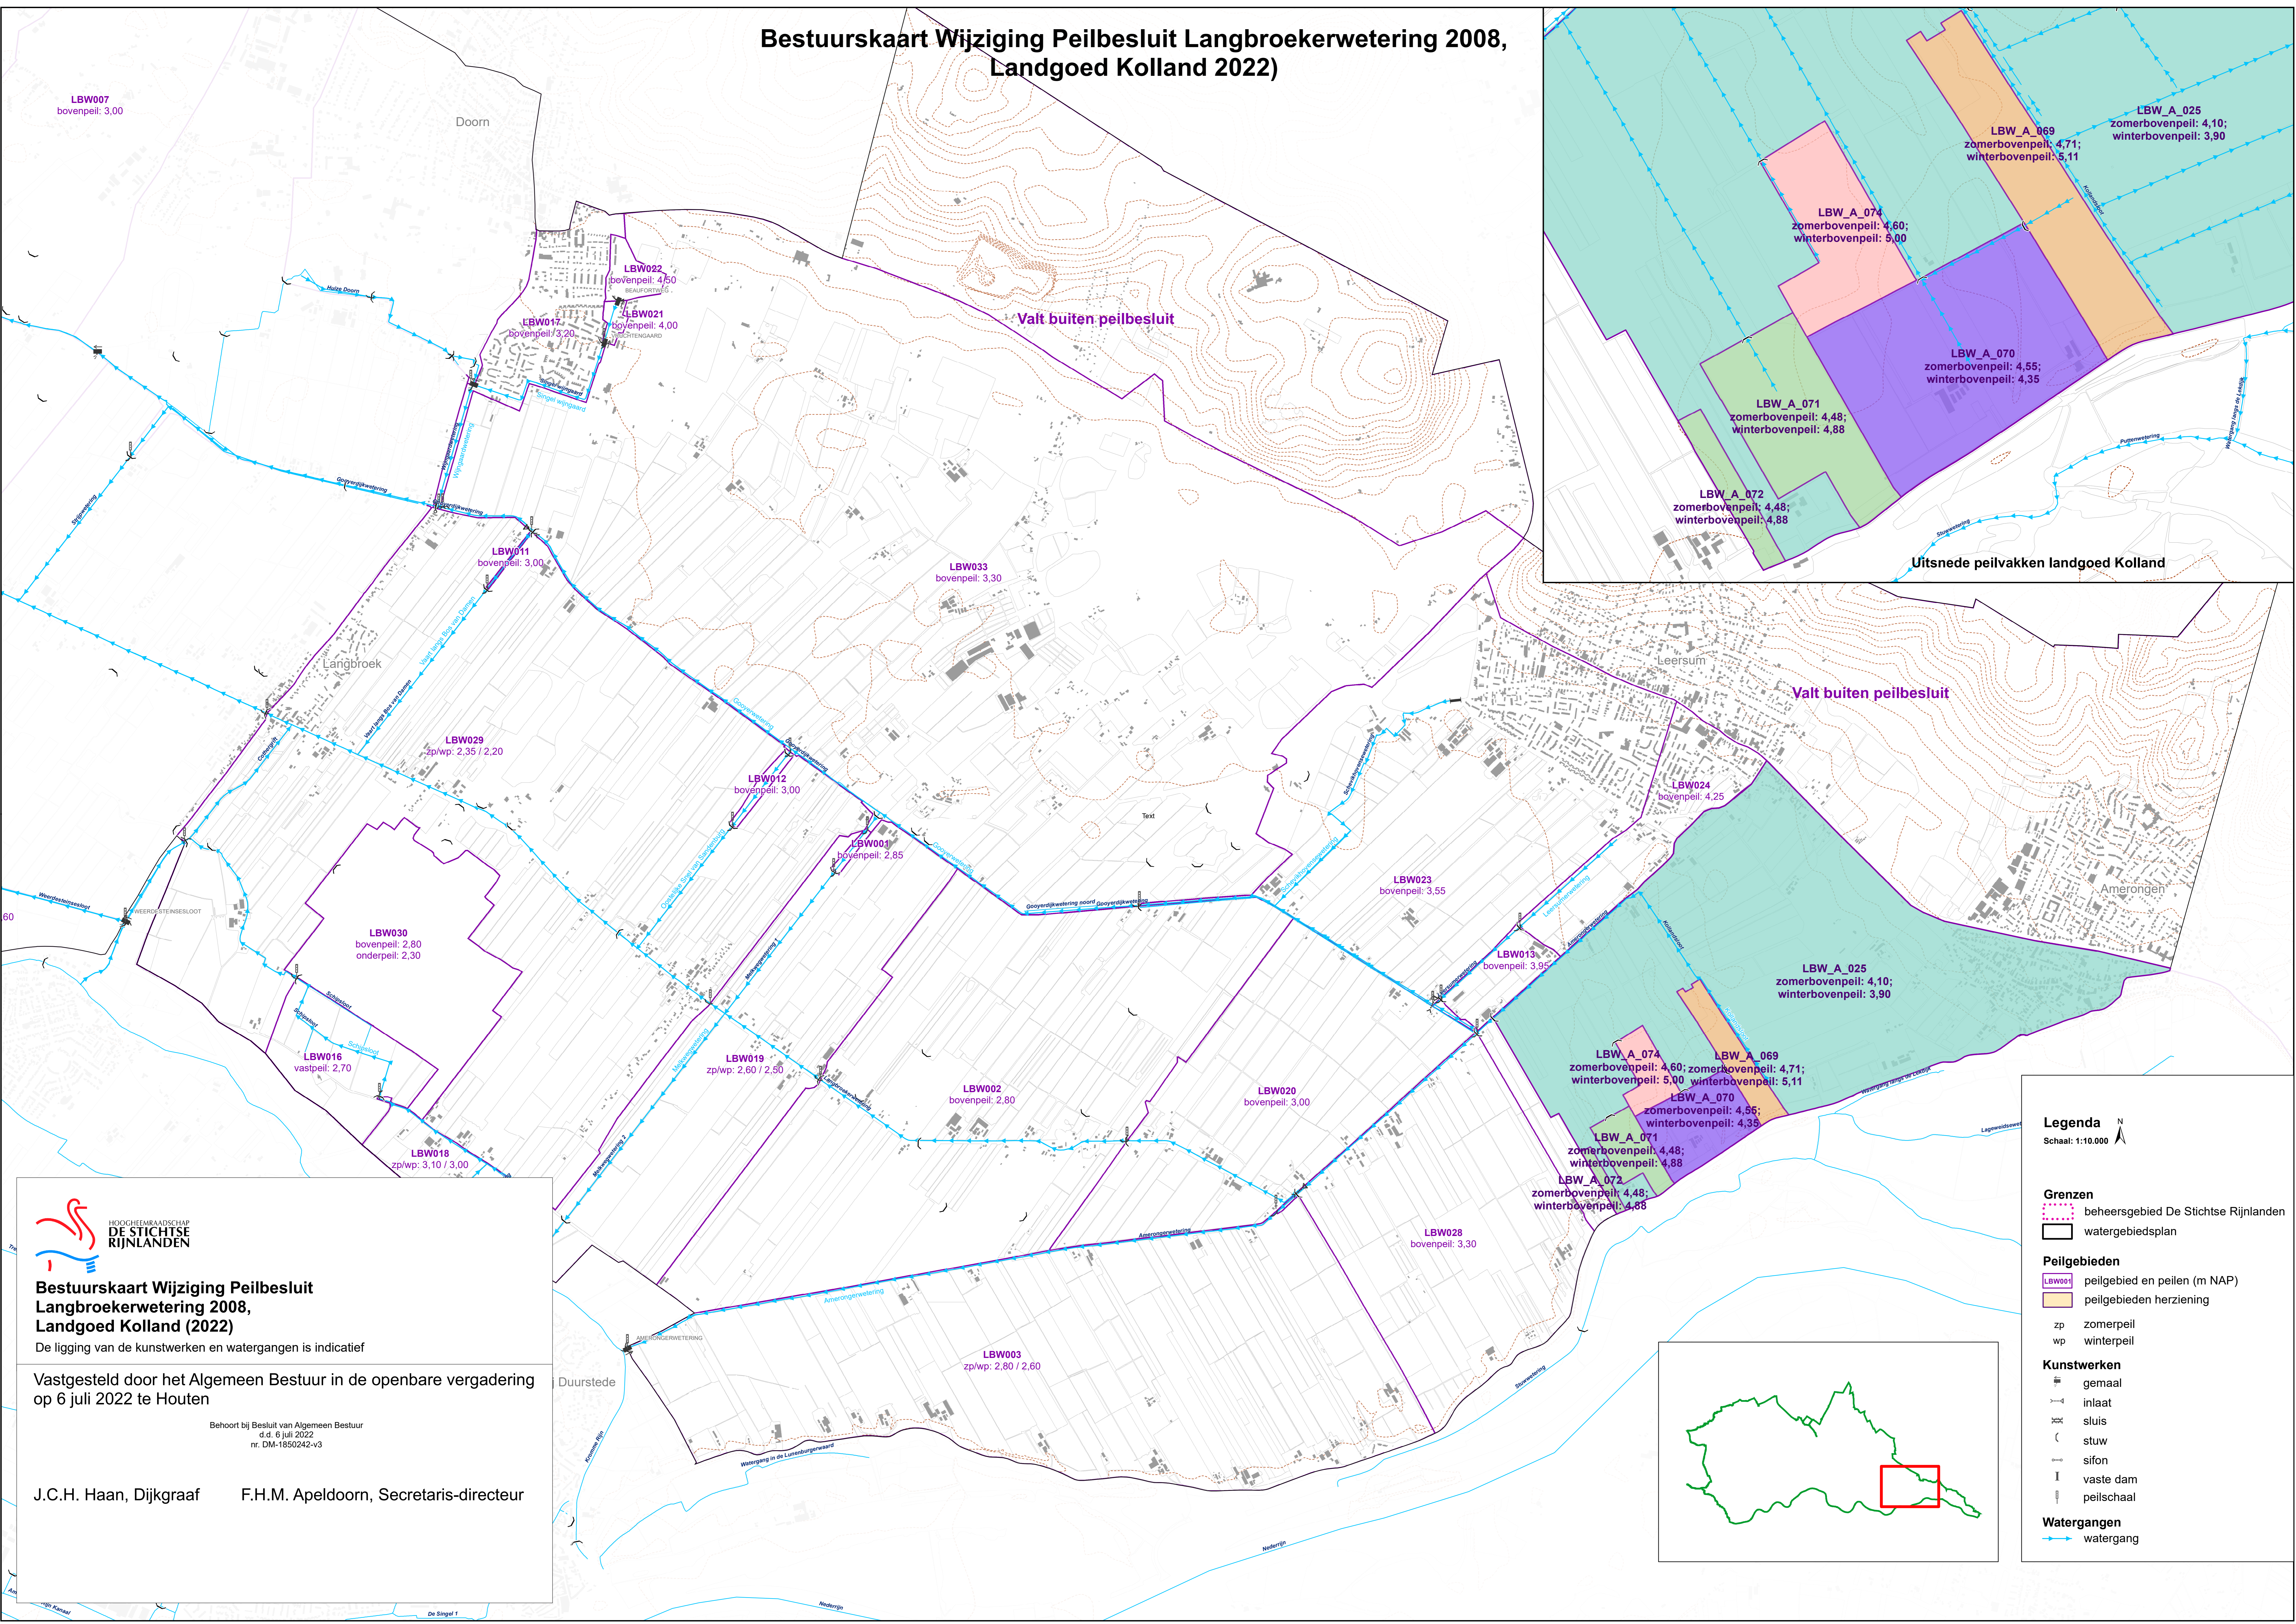


Bestuurskaart Wijziging Peilbesluit Langbroekerwetering 2008, Landgoed Kolland 2022)

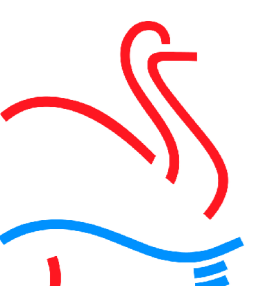










**HOOGHEEMRAADSCHAP
DE STICHTSE
RIJNLANDEN**
**Bestuurskaart Wijziging Peilbesluit
Langbroekerwetering 2008,
Landgoed Kolland (2022)**
 De ligging van de kunstwerken en watergangen is indicatief
 Vastgesteld door het Algemeen Bestuur in de openbare vergadering
op 6 juli 2022 te Houten
 Behoort bij Besluit van Algemeen Bestuur
d.d. 6 juli 2022
nr. DM-1850242-v3
 J.C.H. Haan, Dijkgraaf F.H.M. Apeldoorn, Secretaris-directeur

Legenda 
 Schaal: 1:10.000

Grenzen
 beheersgebied De Stichtse Rijnlanden
 watergebiedsplan

Peilgebieden
 peilgebied en peilen (m NAP)
 peilgebieden herziening
 zp zomerpeil
 wp winterpeil

Kunstwerken
 gemaal
 inlaat
 sluis
 stuw
 sifon
 vaste dam
 peilschaal

Watergangen
 watergang

