




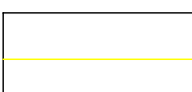
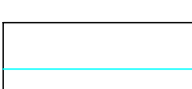



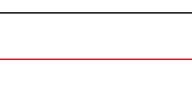


-  Parelloop route 5K
-  Parelloop route 2.5K
-  Start / Finish
-  Doorlaatpost
-  Oversteekplaats
-  Parelloop route 1000m
-  Parelloop route 500m
-  verkeersregelaar
-  Hekkenbewaker

UTSNEDE 1: UITSNEDE MAATREGELEN KRUISSING BODEMPELIN.

 

Peg  
Verwijderen

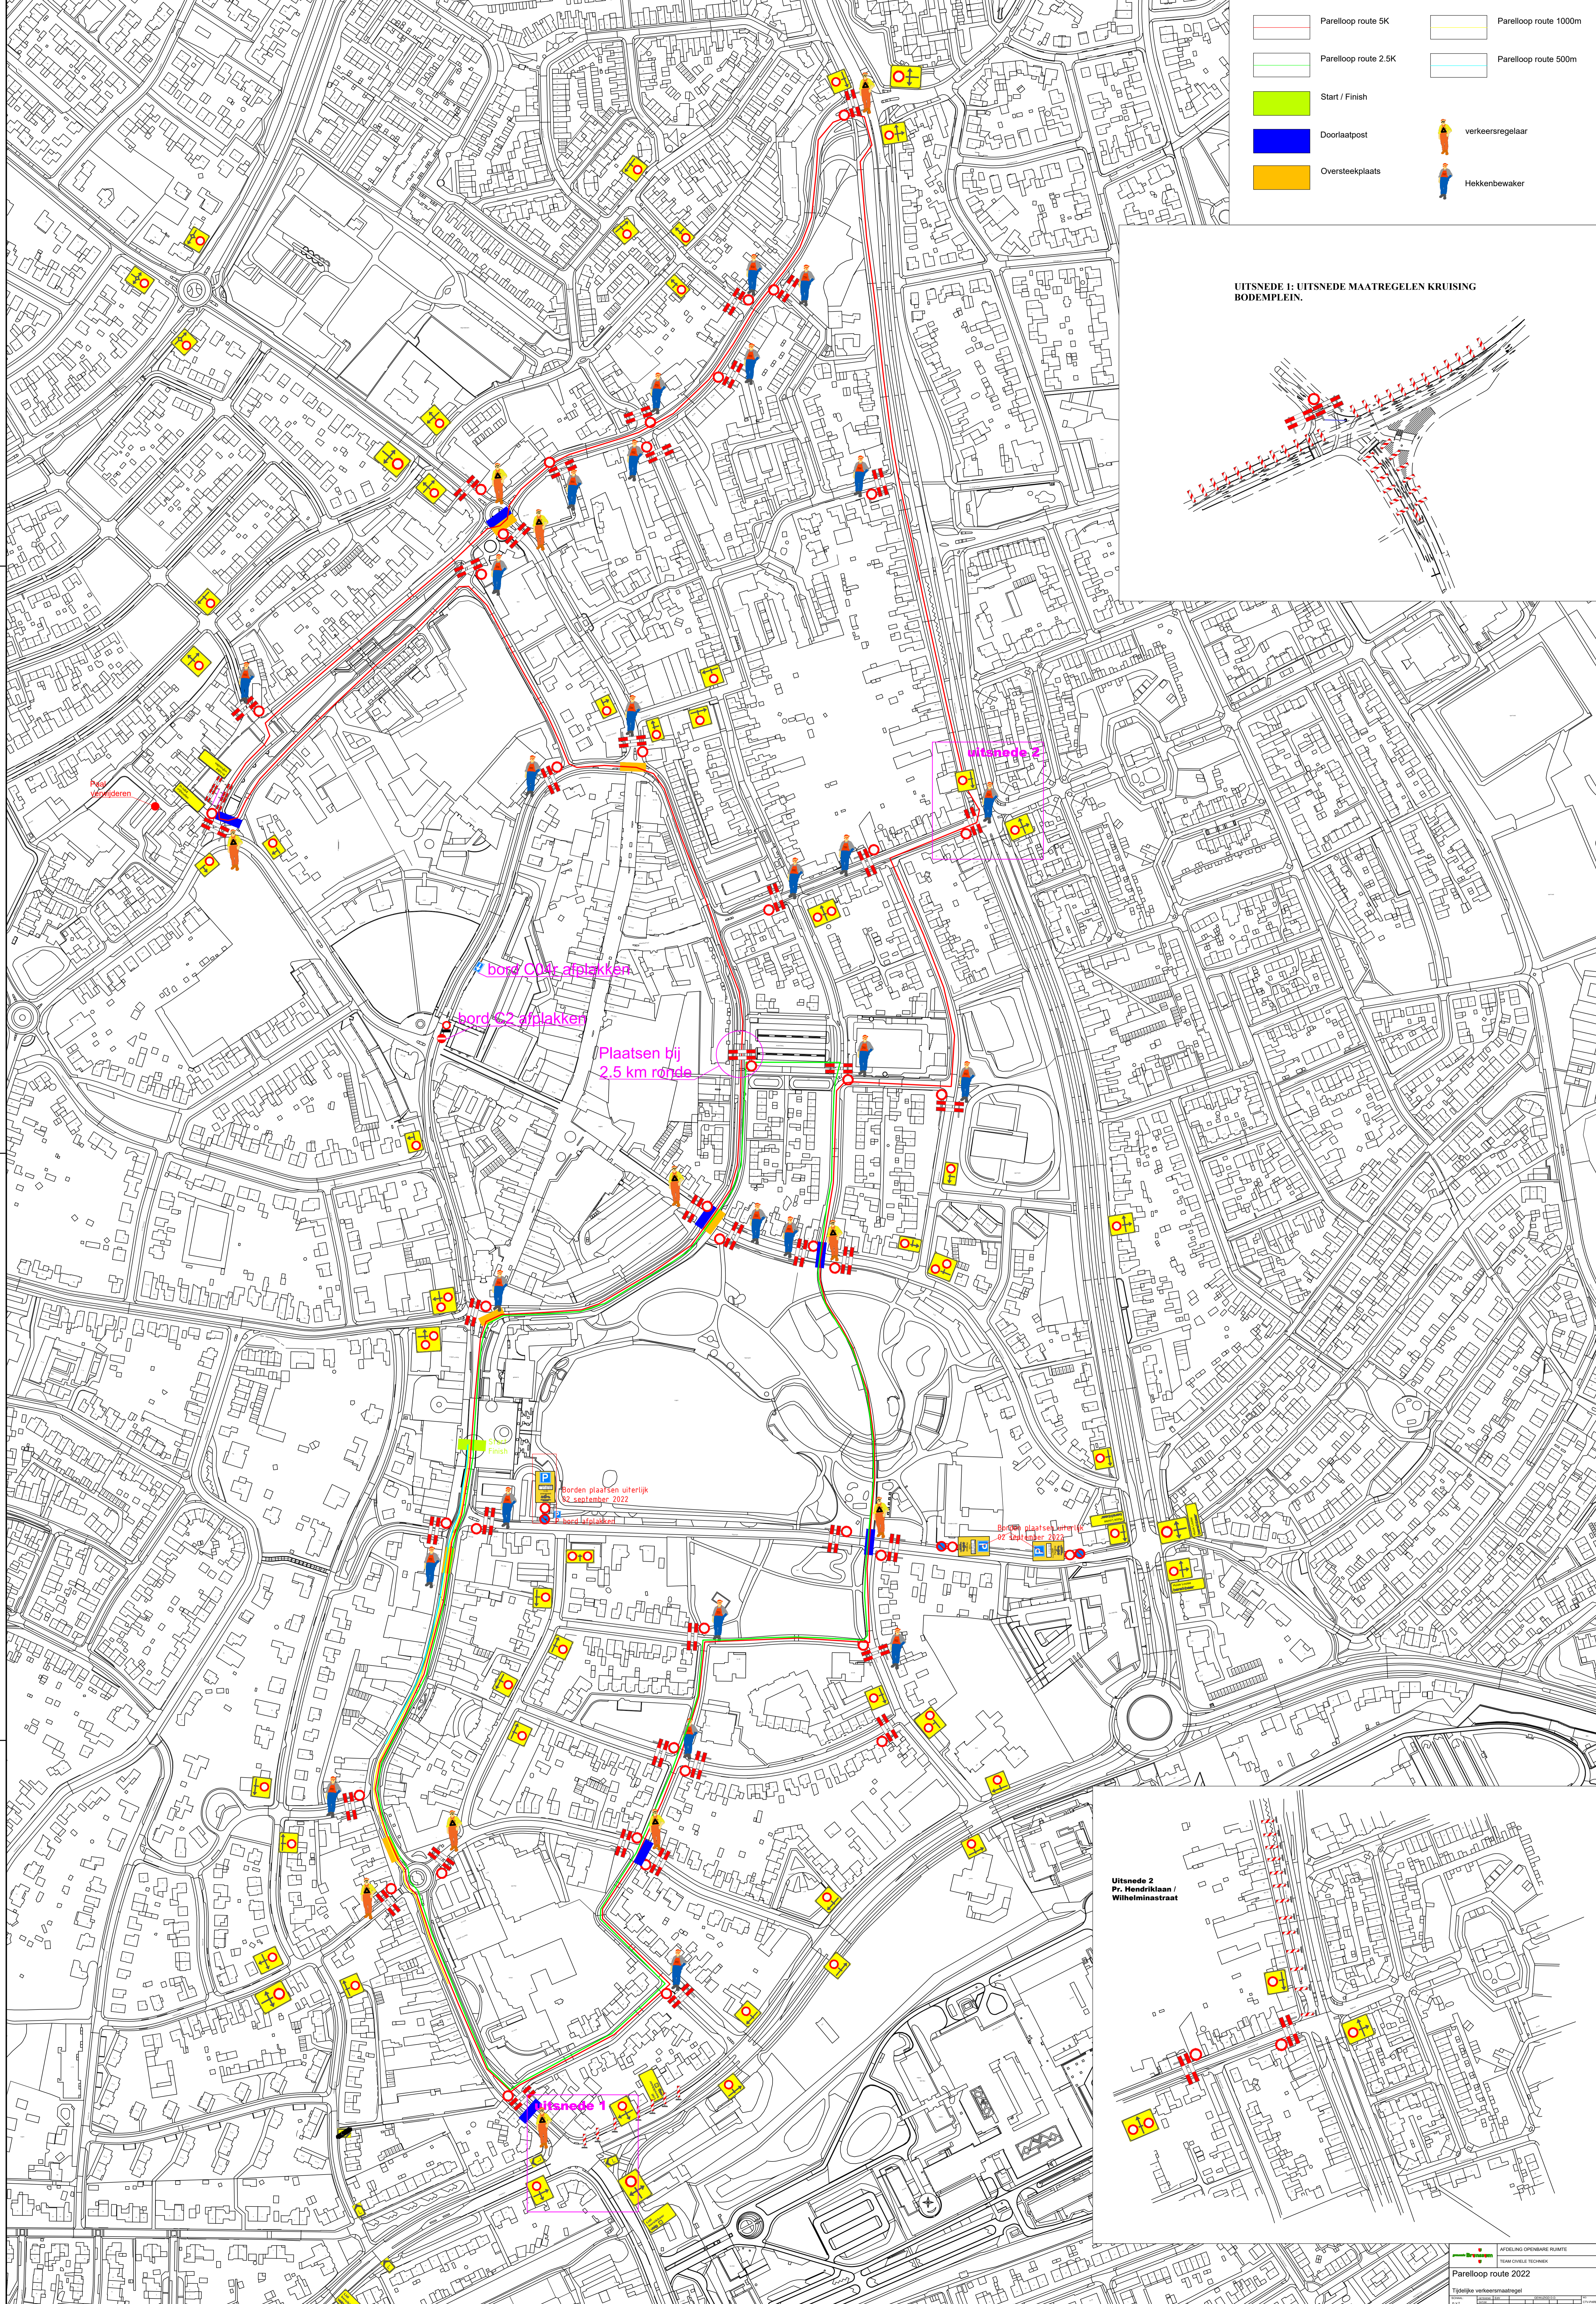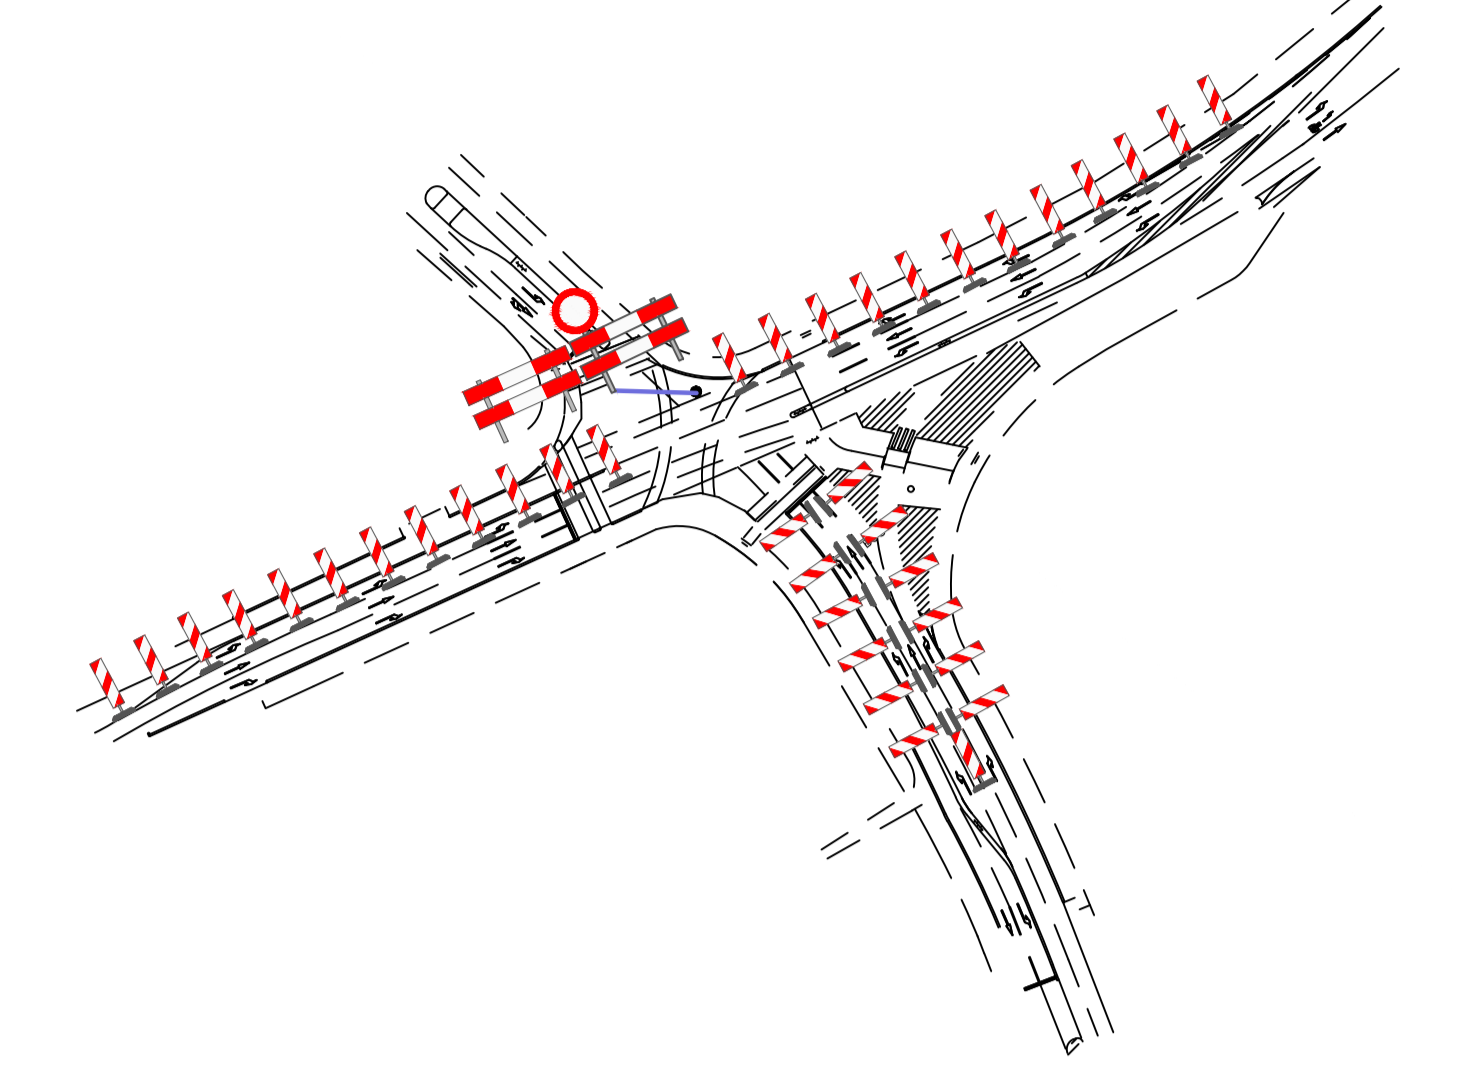bord C04 afplakken

bord C2 afplakken

Plaatsen bij  
2.5 km ronde

Borden plaatsen uiterlijk  
02 september 2022

Borden plaatsen uiterlijk  
02 september 2022

Uitsnede 2  
Pr. Hendriklaan /  
Wilhelmijnstraat

