


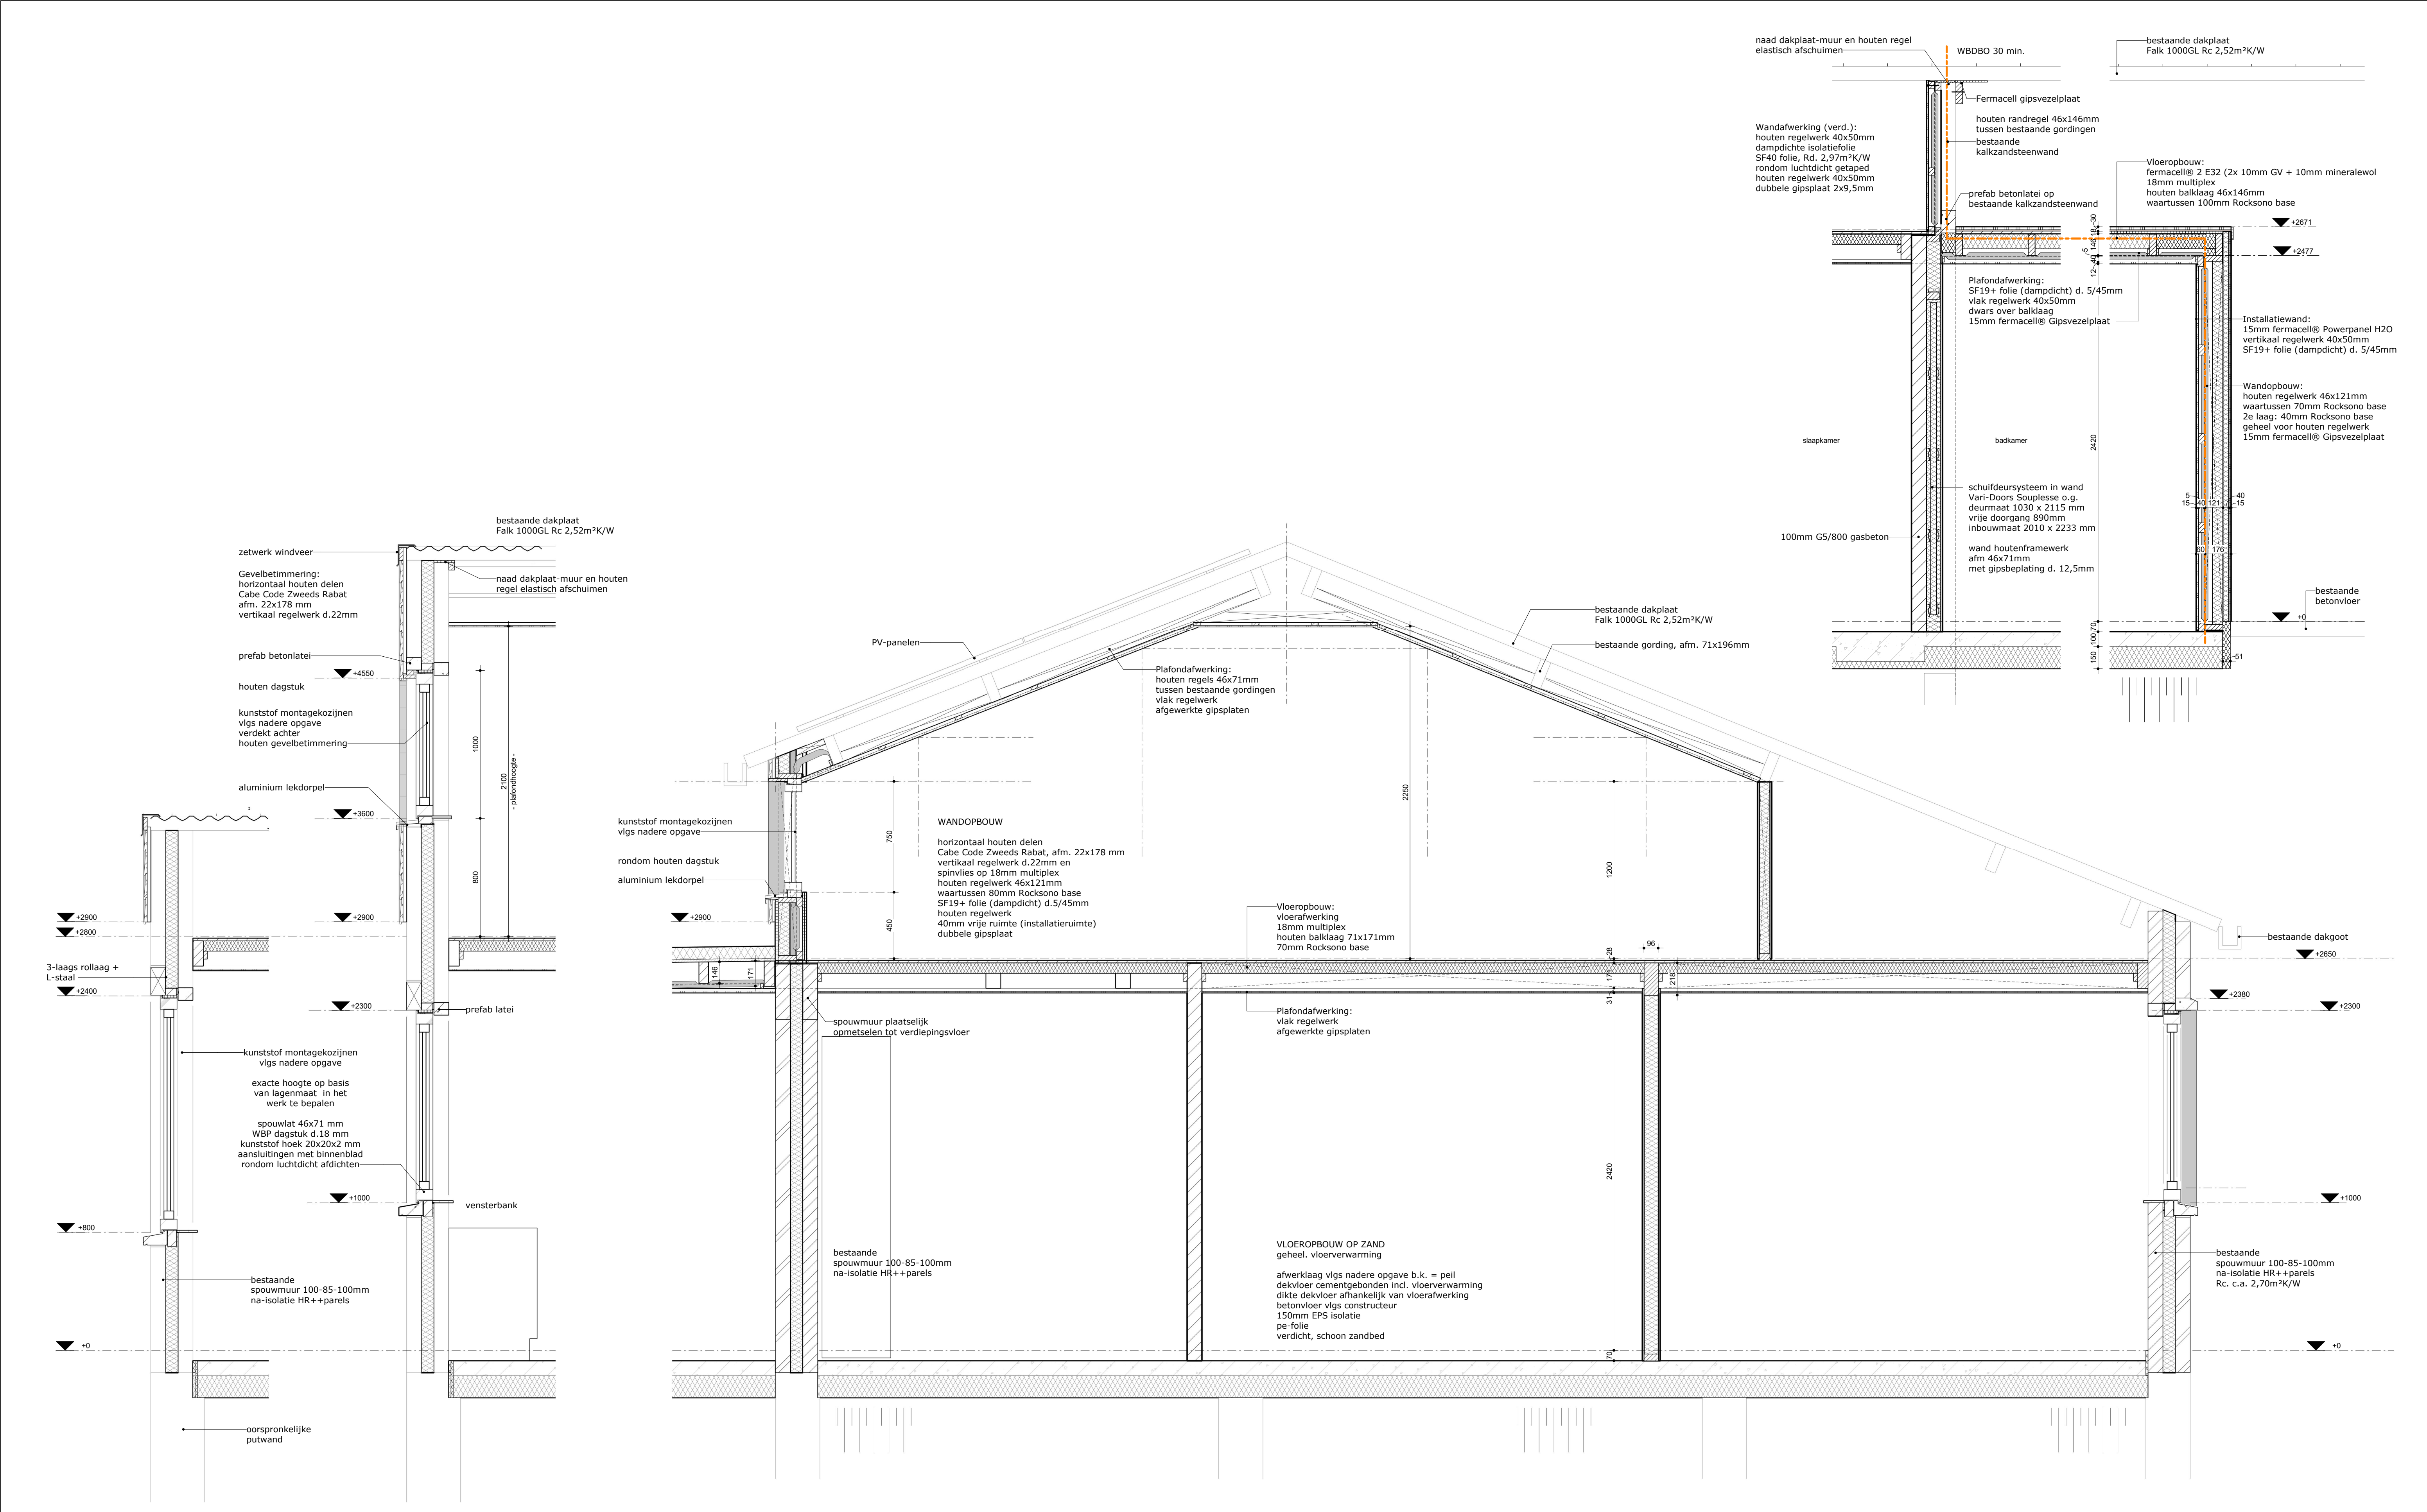

project	Verbouw bedrijfsgebouw			
	Eikhofweg 10, 5756 AH Vlierden			
onderdeel	Doorsnedenblad			
architect	-	wijziging	A:	Definitief Ontwerp
modellieur	■		B:	
datum	14-07-2022		C:	Projectnummer
schaal	1a20		D:	Blad
formaat	A1		E:	-
				Blad
				BA3