





Linker zijgevel


Voorgevel - straatzijde

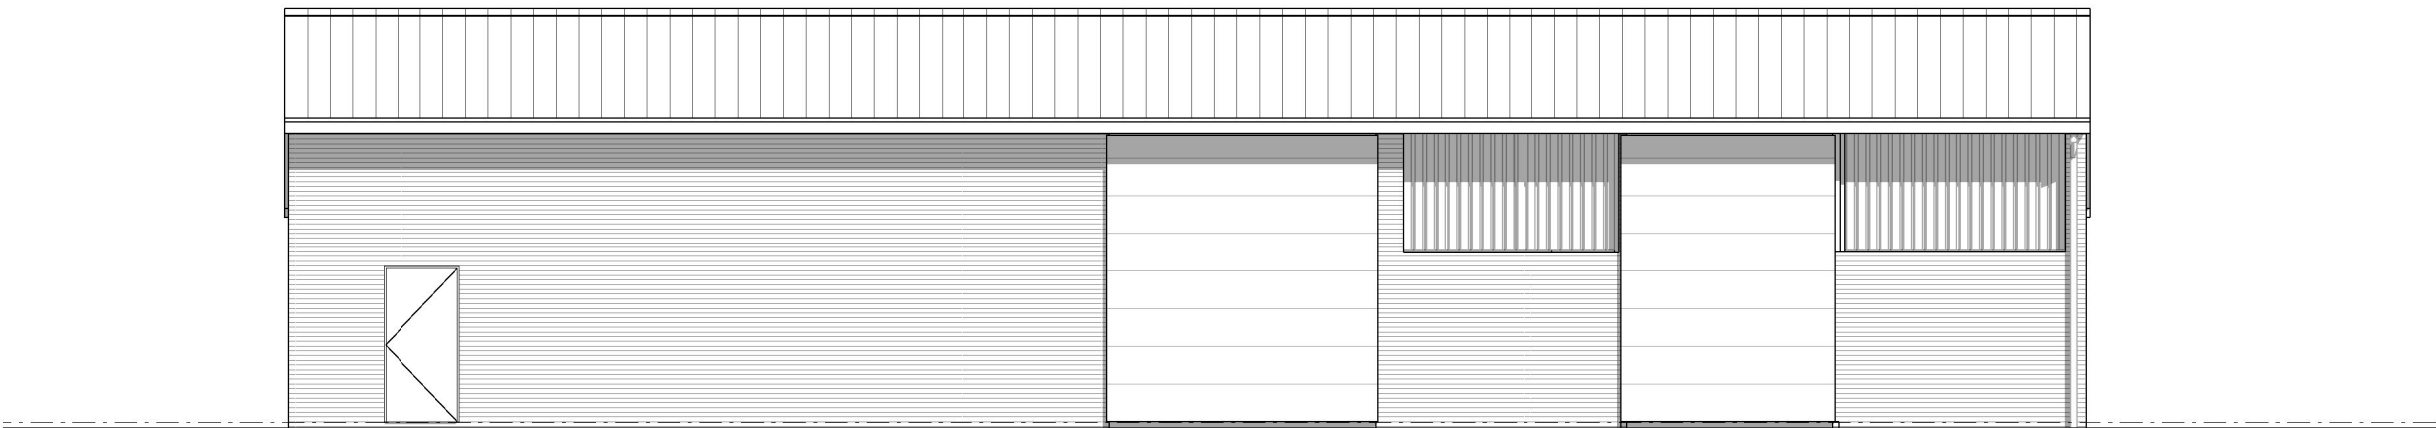


Achtergevel

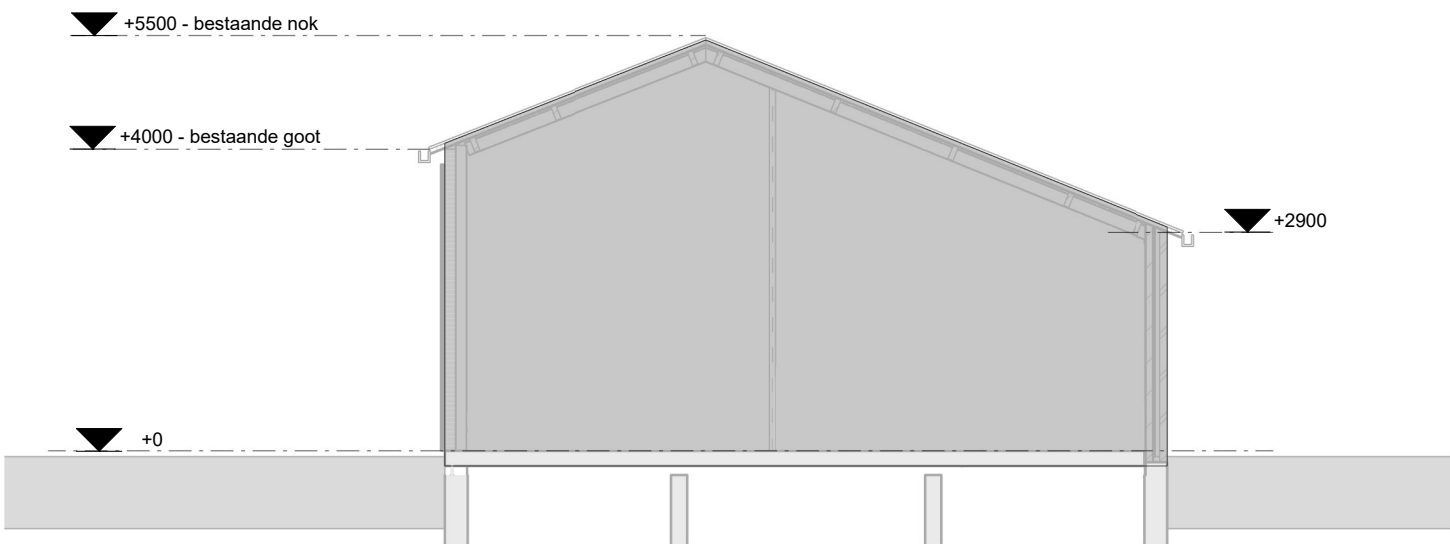

Doorsnede A

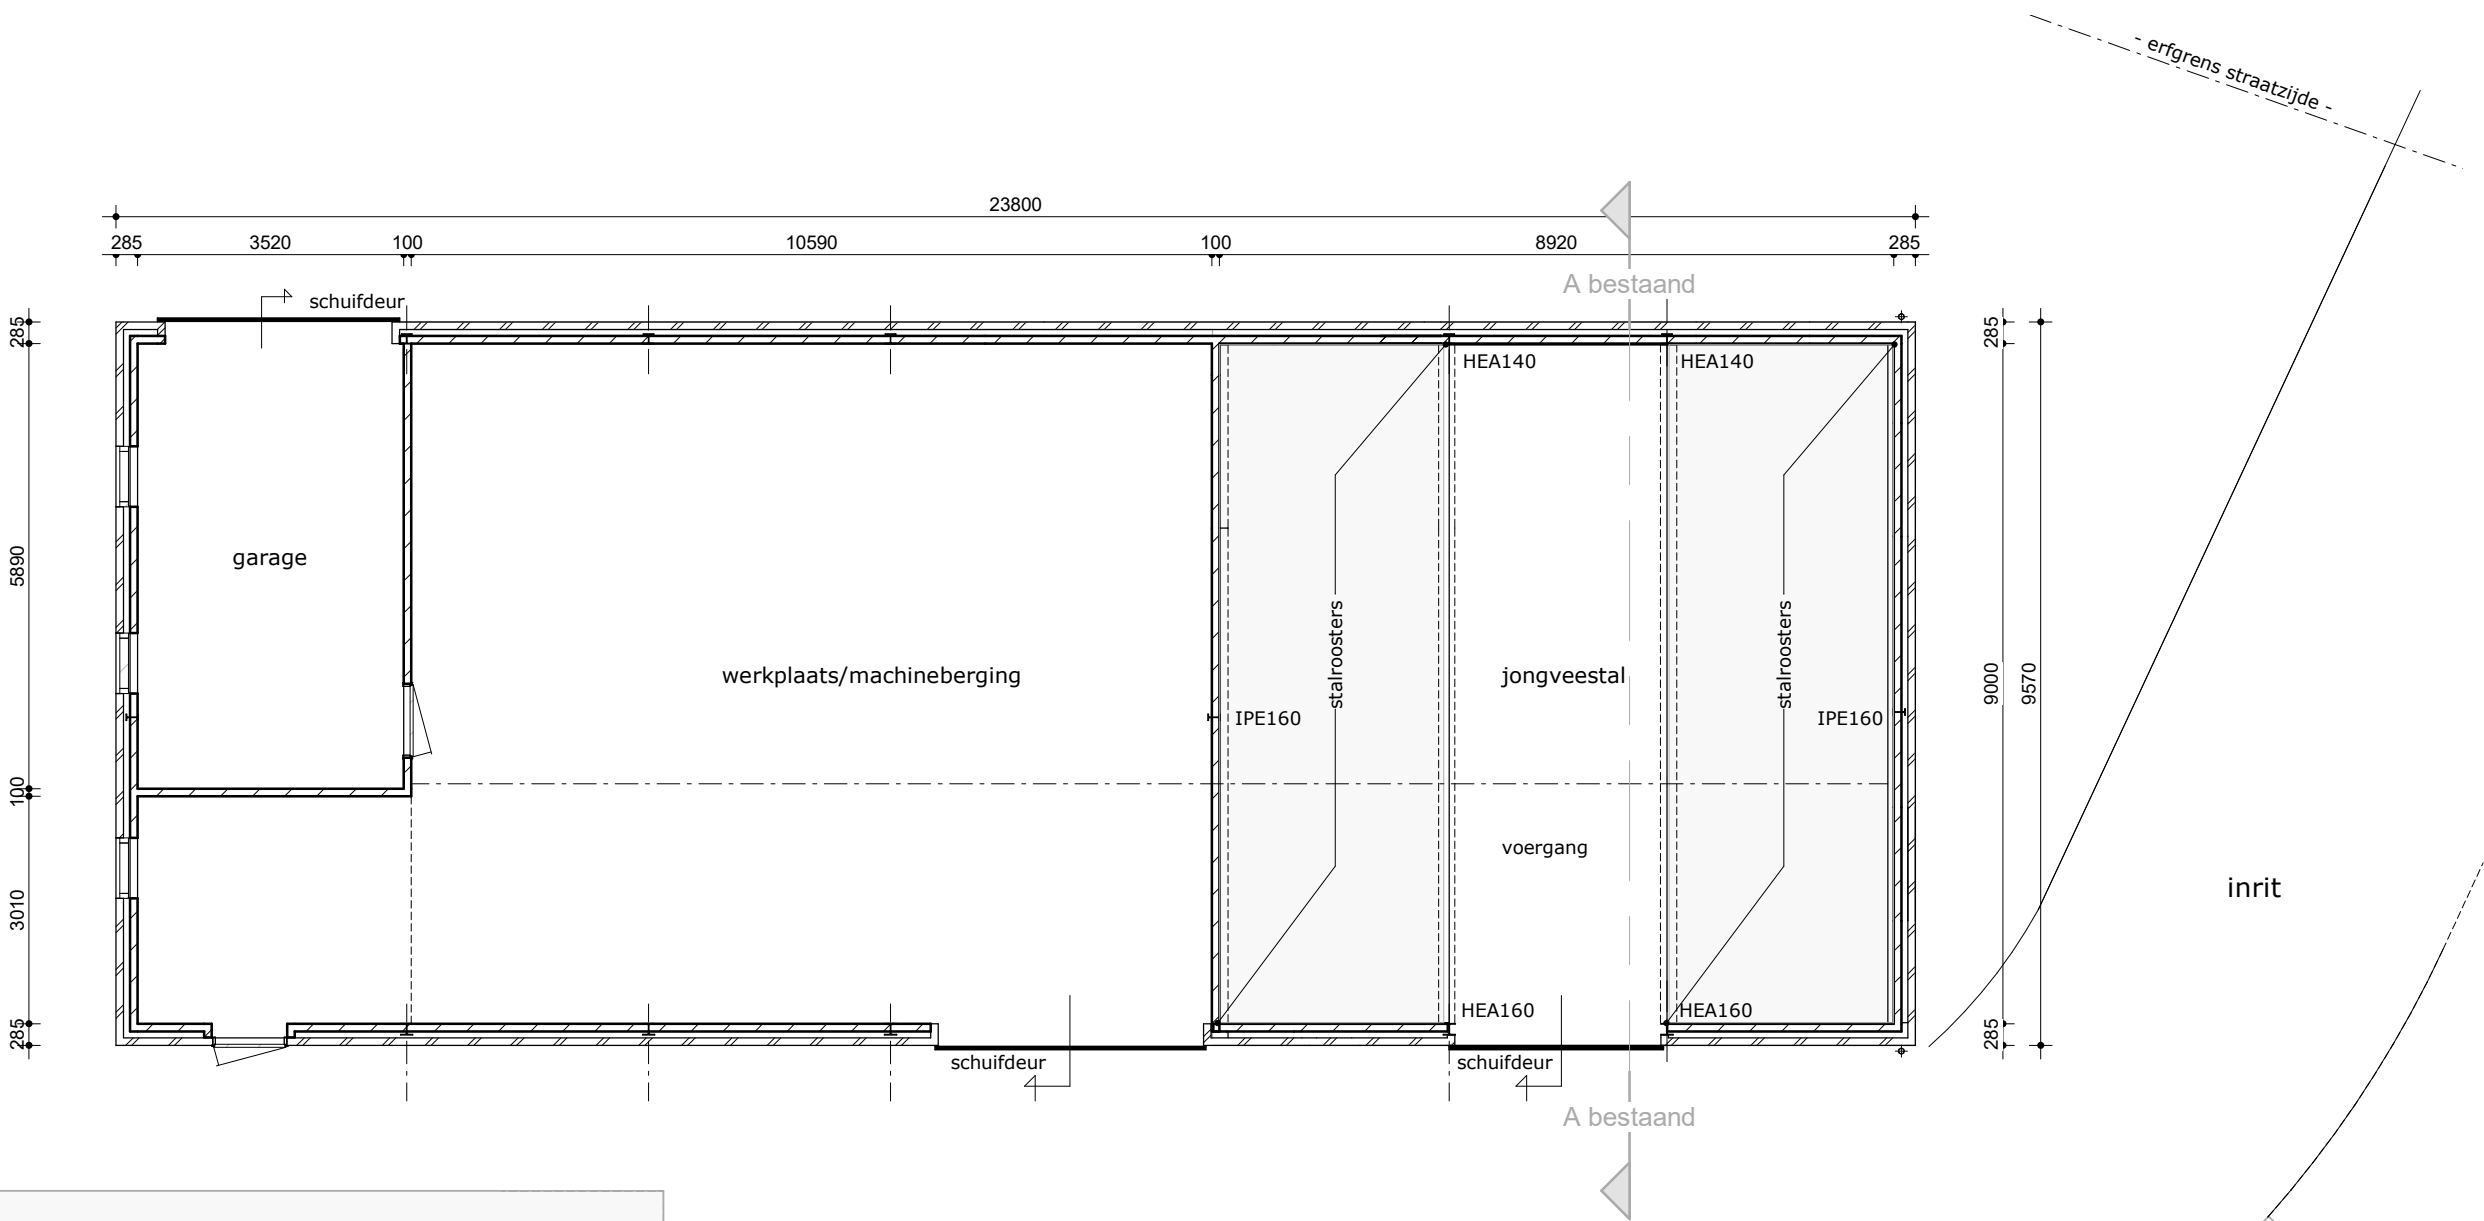

Begane grond - bestaand

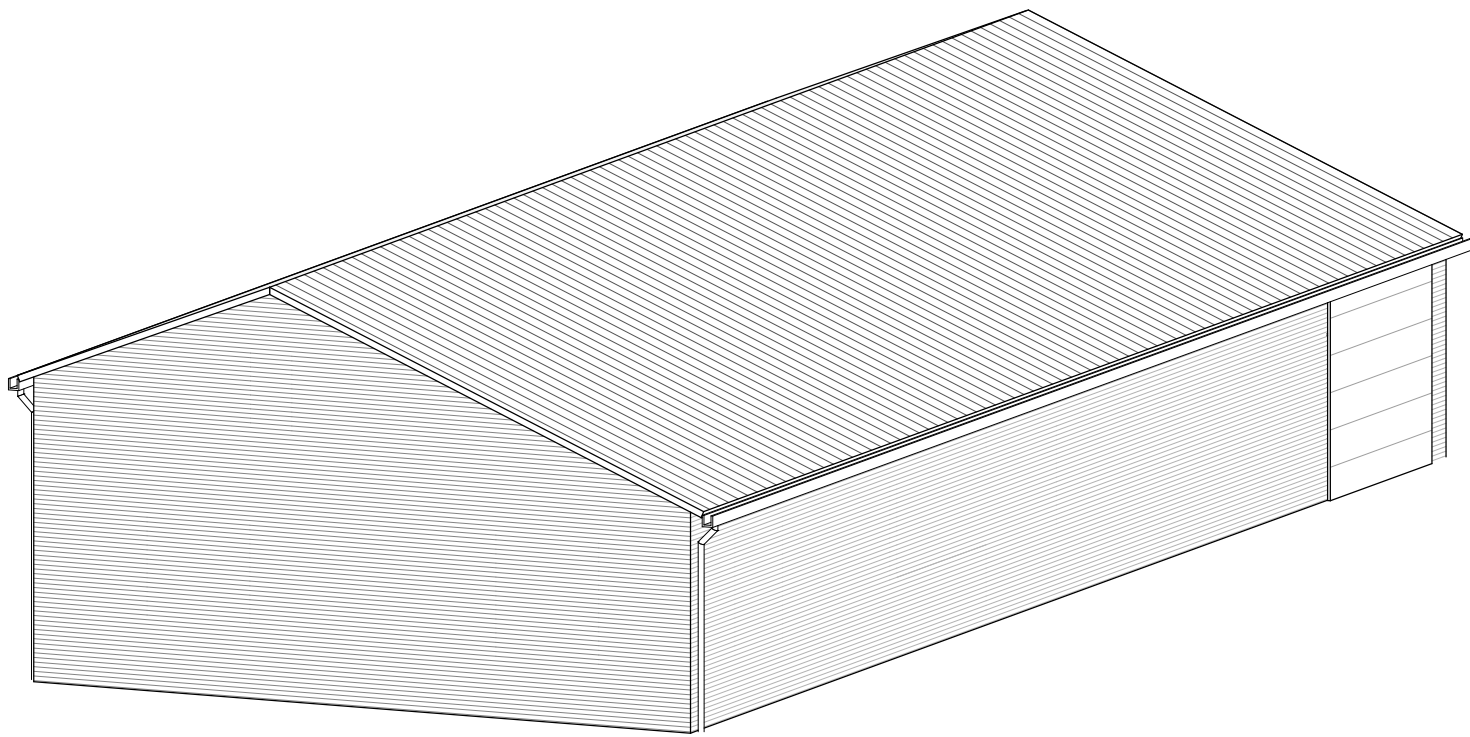

project

Verbouw bedrijfsgebouw

Eikhofweg 10, 5756 AH Vlierden

onderdeel

Bestaand toestand

architect

-

wijziging

A:

Definitief Ontwerp

modelleur

■

B:

Projectnummer

Blad

datum

14-07-2022

C:

schaal

1a100

D:

formaat

A2

E:

-

BT1