
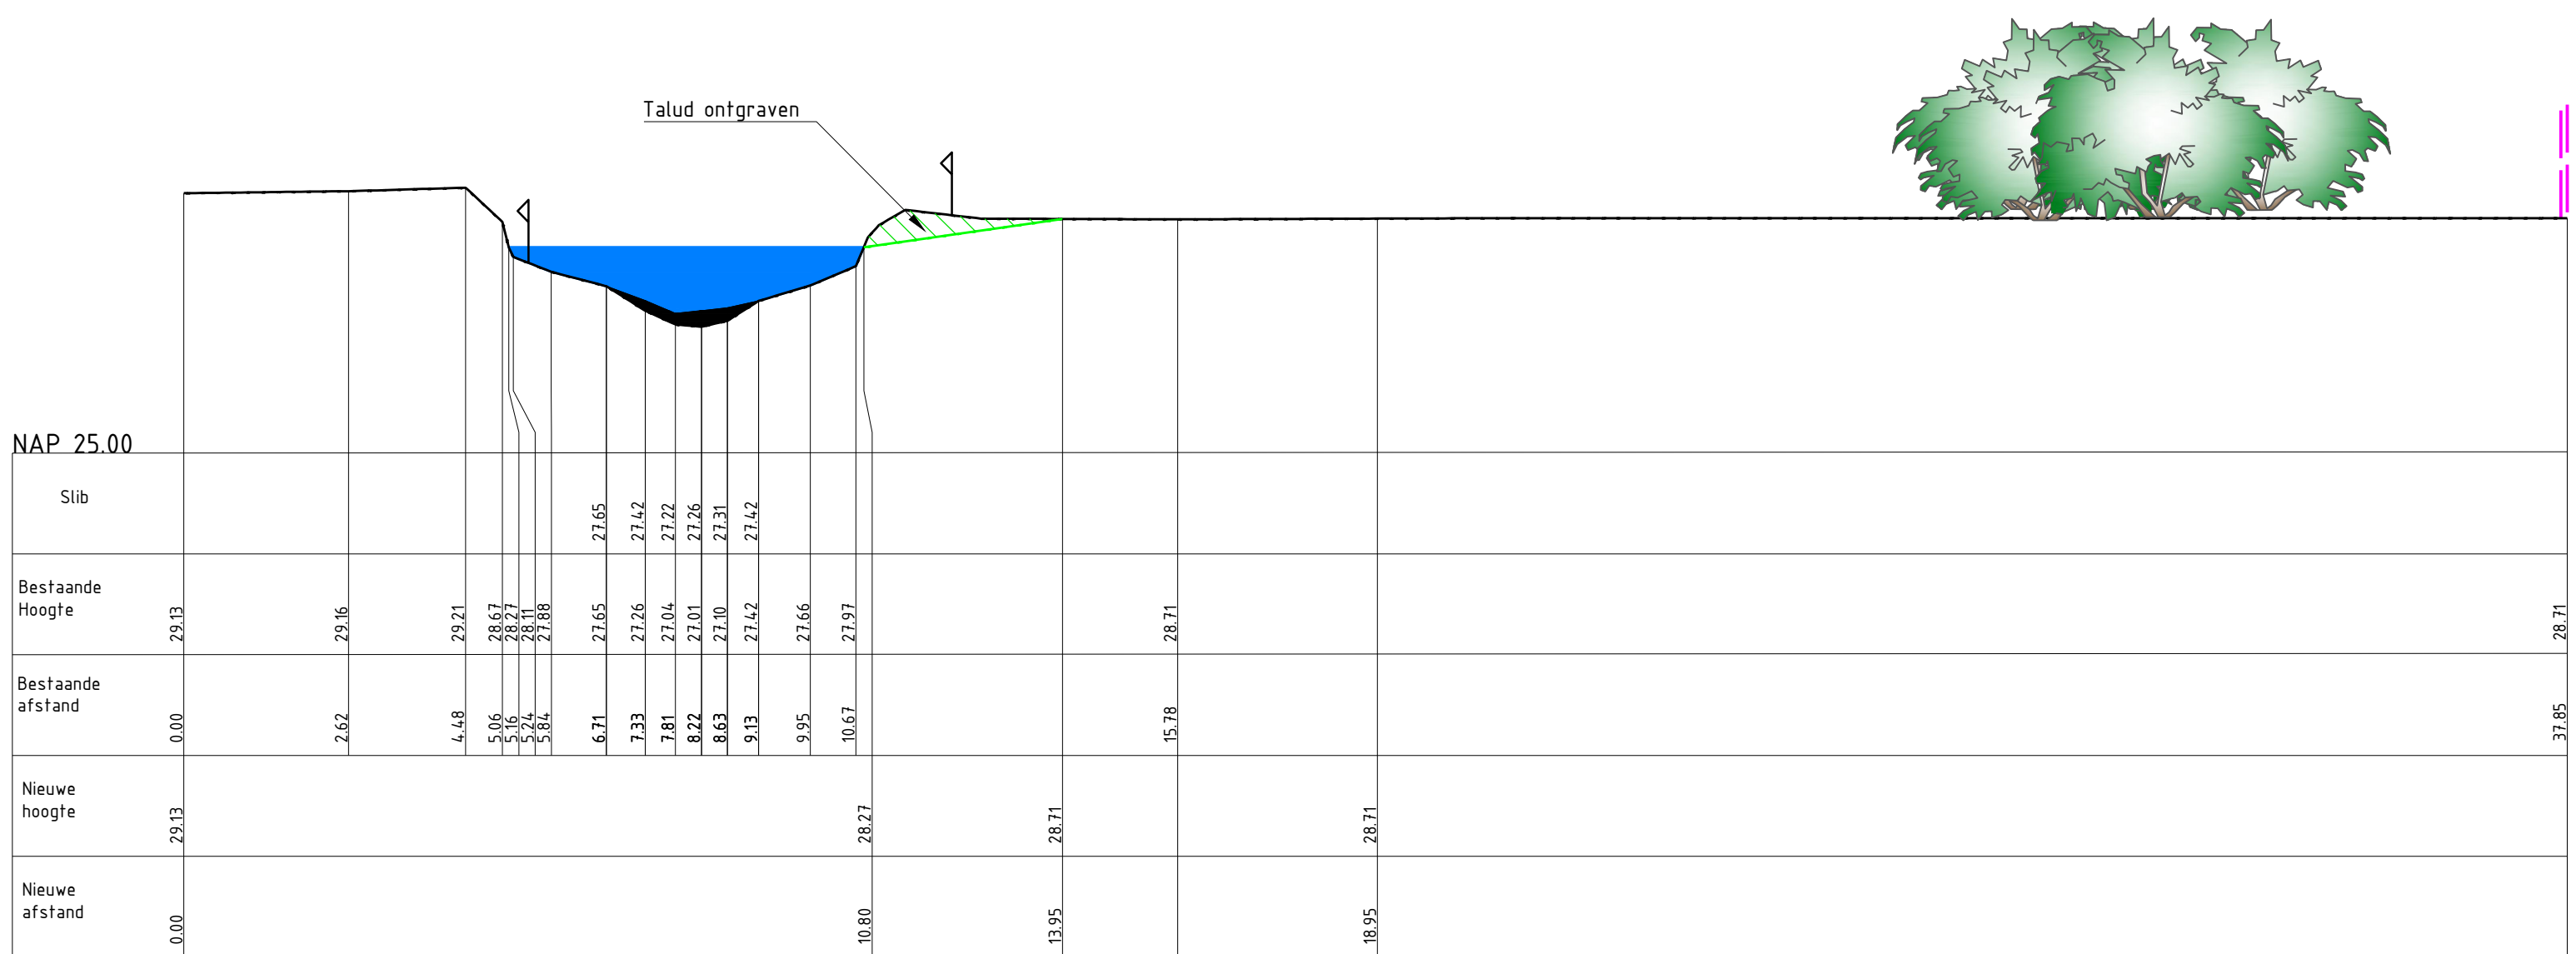
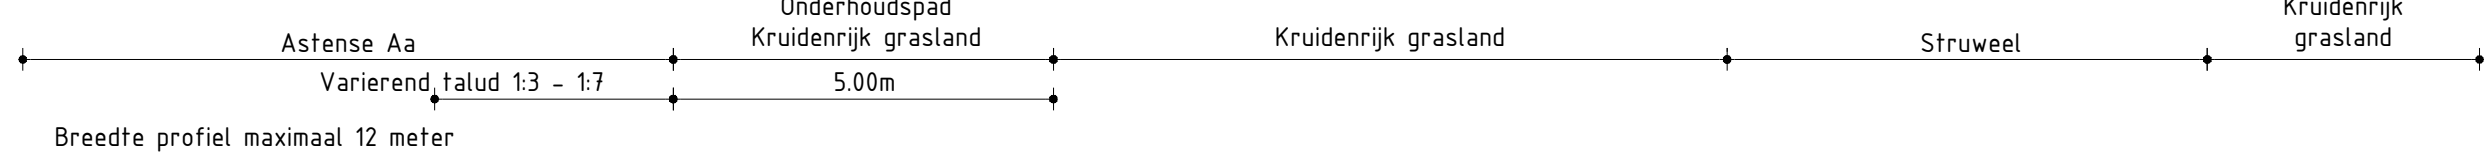


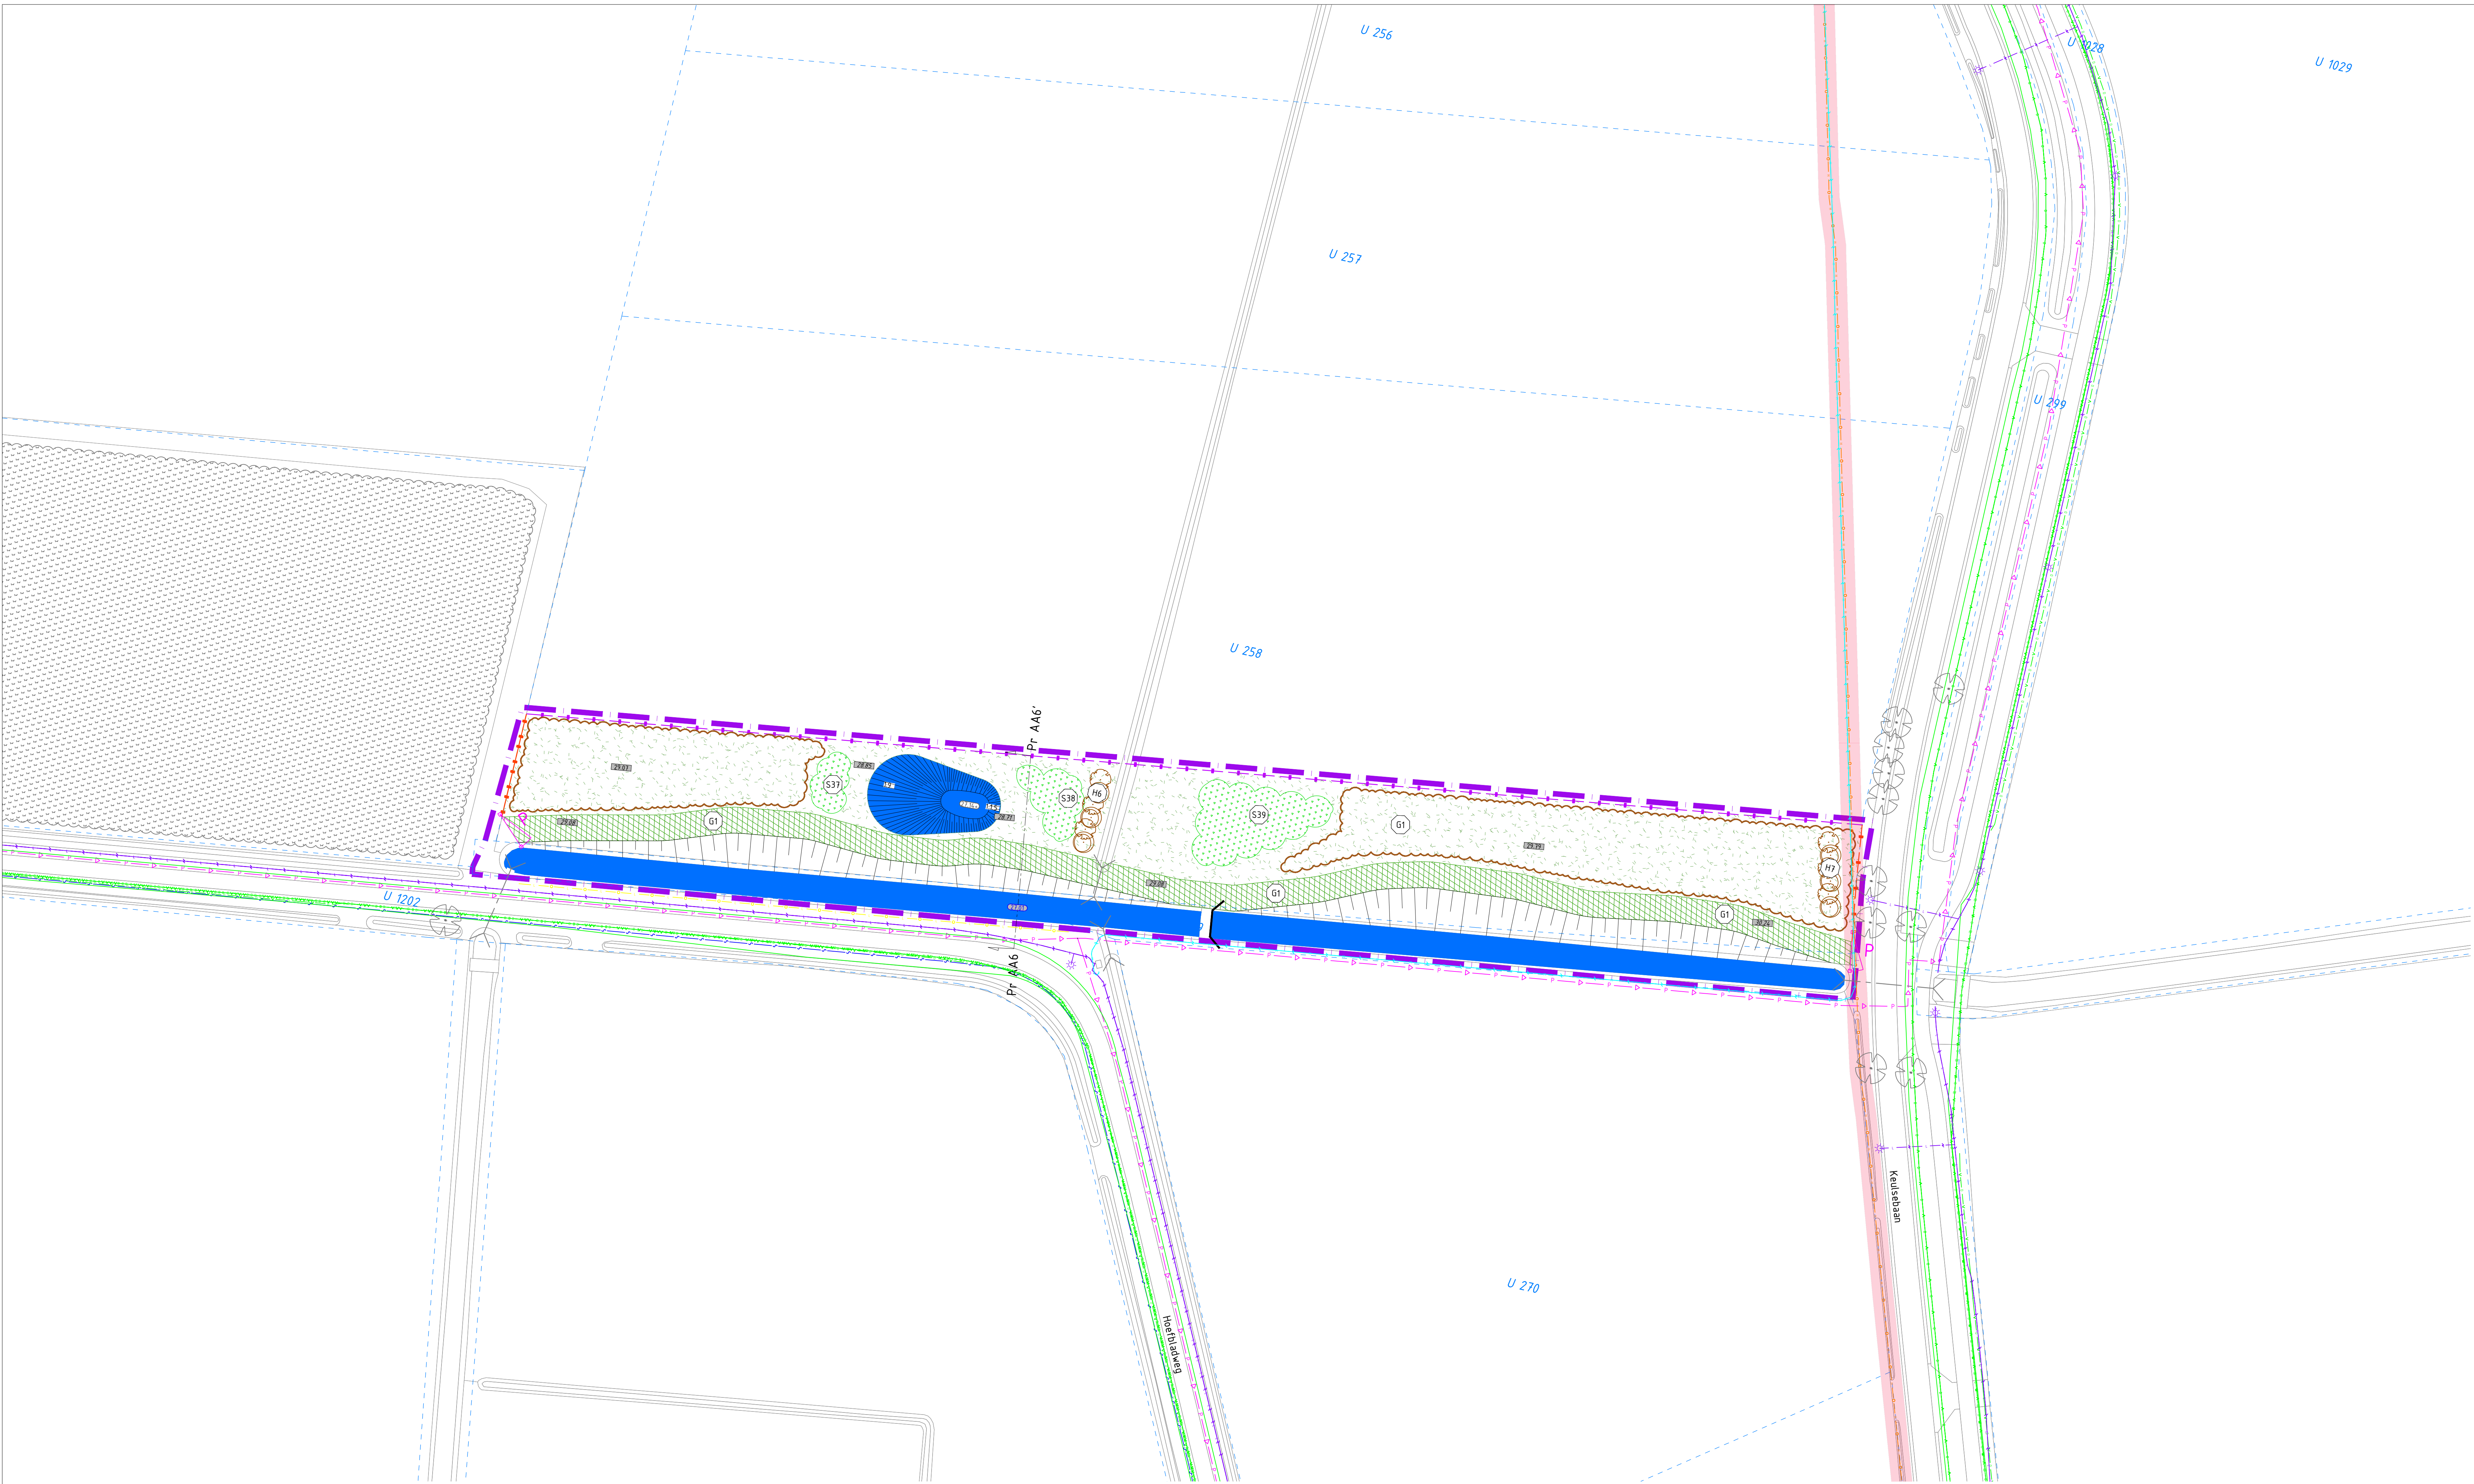

Dwarsprofiel Astense Aa AA6-AA6' (EVZ)

Schaal 1:100

Oppervlakte slib: 0,37 m²

Dwarsprofiel: 2750010260

Verklaring

- | | | | |
|--|---|--|---|
| | Bestaande duiker | | Natuurvriendelijke oever
Flauw talud: variabel van 1:3 tot 1:7,
in afstemming met directie en Staatsbosbeheer |
| | Stuw inclusief nummer | | Inzaaien onderhoudspad breedte 5m |
| | Aanbrengen struweel | | Kruidentrijk grasland inzaaien |
| | Aanleggen pool | | Aanbrengen variatie
maaiveldhoogte/glossing |
| | Bestaande watergang | | Bodemhoogte pool |
| | Aanbrengen
terreinafschieding
(veekering) | | Bestaande waterbodemhoogten |
| | Aanbrengen palenrij
(n.o.h 20m) | | Nieuwe hoogten |
| | Aanbrengen poort | | Bestaande hoogte |
| | Kadastrale grens | | Plantvaknummer |
| | Werkgrens grens | | Te planten boom |
| | | | Bestaande boom |



1	15-07-2022	Wijzing n.a.v. reactie waterschap
0	06-04-2022	

Versie	Datum	Omschrijving
--------	-------	--------------

EVZ Astense Aa, Soeloop en Oude Aa

Uitvoeringstekening Astense Aa 6 van 7

Opdrachtgever
Waterschap Aa en Maas

Fase
Bestek
Formaat
A0
Schaal
1: 500

Projectnummer
WAA035-0001

Tekeningnummer
2022-0155

Behorende bij doc. nr.
2022-WAA035-B-01

Schoonheid 8, 608-80-1000
Postbus 14, 6040 AA Roermond

14-Herengrabenbosch
Hartbeekwoning 5, 5201 GD 't Herengrabenbosch
Postbus 2200, 5202 CH 't Herengrabenbosch

088 - 3366333
info@kragten.nl
www.kragten.nl

088 - 3366333
info@kragten.nl
www.kragten.nl

