
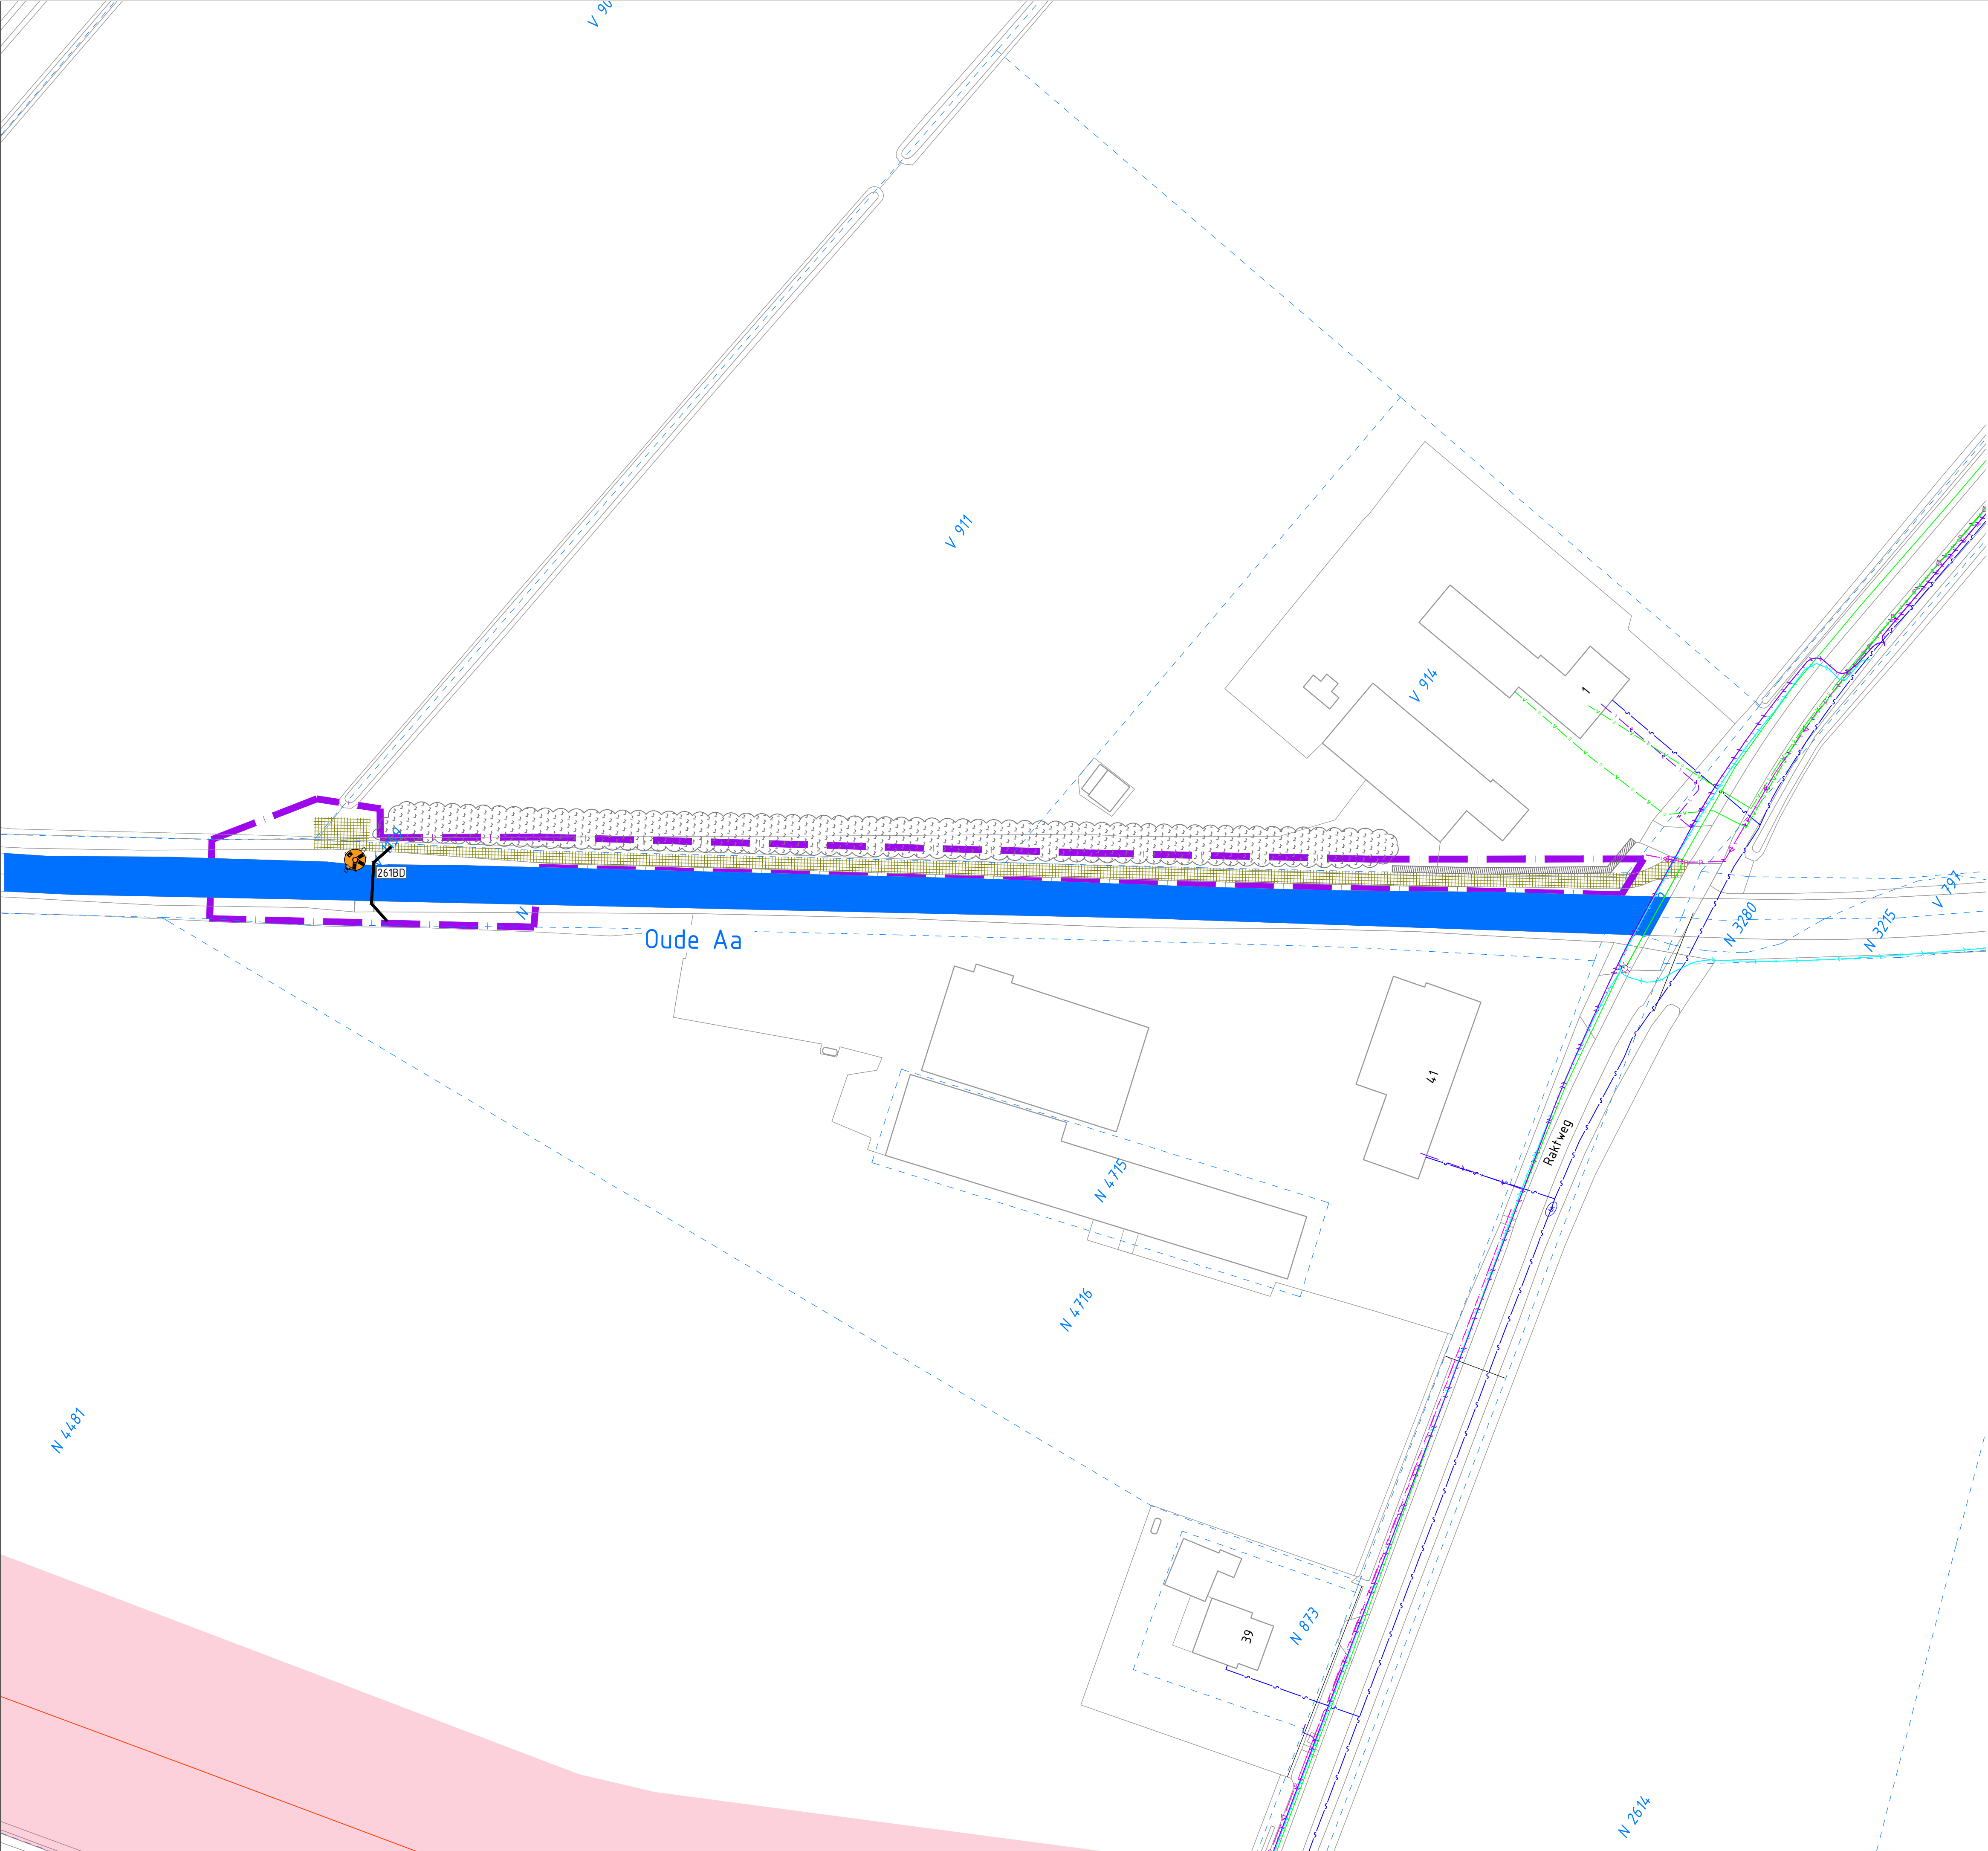
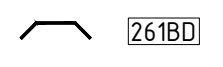


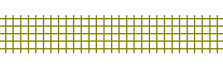

Verklaring

-  Aanbrengen vislift
-  Bestaande stuw inclusief nummer
-  Bestaande watergang
-  Herstellen onderhoudspad
-  Bestaand struweel (indicatief)
-  Bestaande haag
-  Kadastrale grens
-  Werkgrens grens

1	15-07-2022	Wijzing n.a.v. reactie waterschap				
0	23-02-2022					
Versie	Datum	Omschrijving	Opsteller	Par.	Verificatie	Par.

EVZ Astense Aa, Soeloop en Oude Aa

Onderdeel
Uitvoeringstekening Oude Aa 1 van 7

Opdrachtgever
Waterschap Aa en Maas

Fase
Bestek

Formaat
A1

Schaal
1: 500

Projectnummer
WAA035-0001

Tekeningnummer
2022-0141

Behorende bij doc. nr.
2022-WAA035-B-01

Herten
Schoolstraat 8, 6040 BN Herten
Postbus 14, 6040 AA Roermond

's-Hertogenbosch
Hambakenwetering 5-J, 5231 DD 's-Hertogenbosch
Postbus 2809, 5202 CH 's-Hertogenbosch

088 - 3366333
info@kragten.nl
www.kragten.nl

kragten

m 10 20 30 40 50