



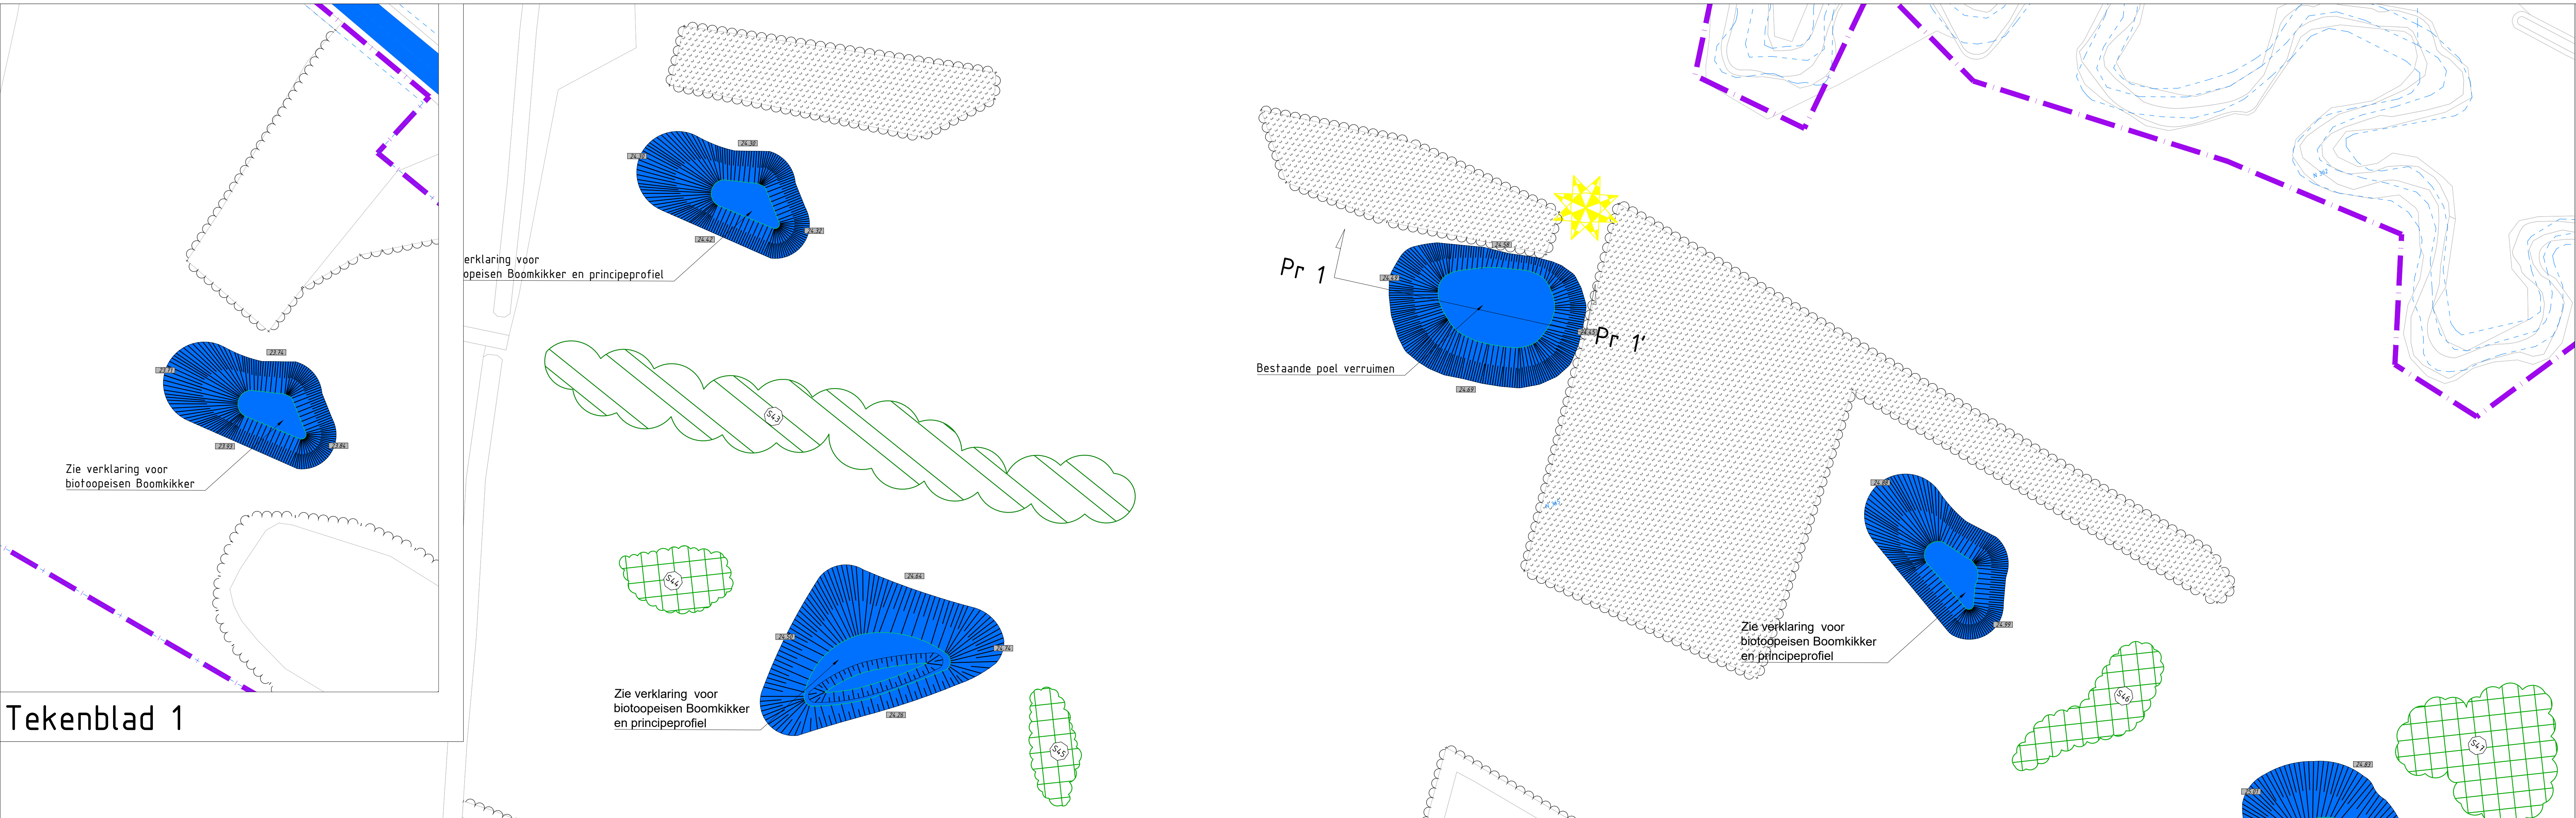

Tekenblad 1

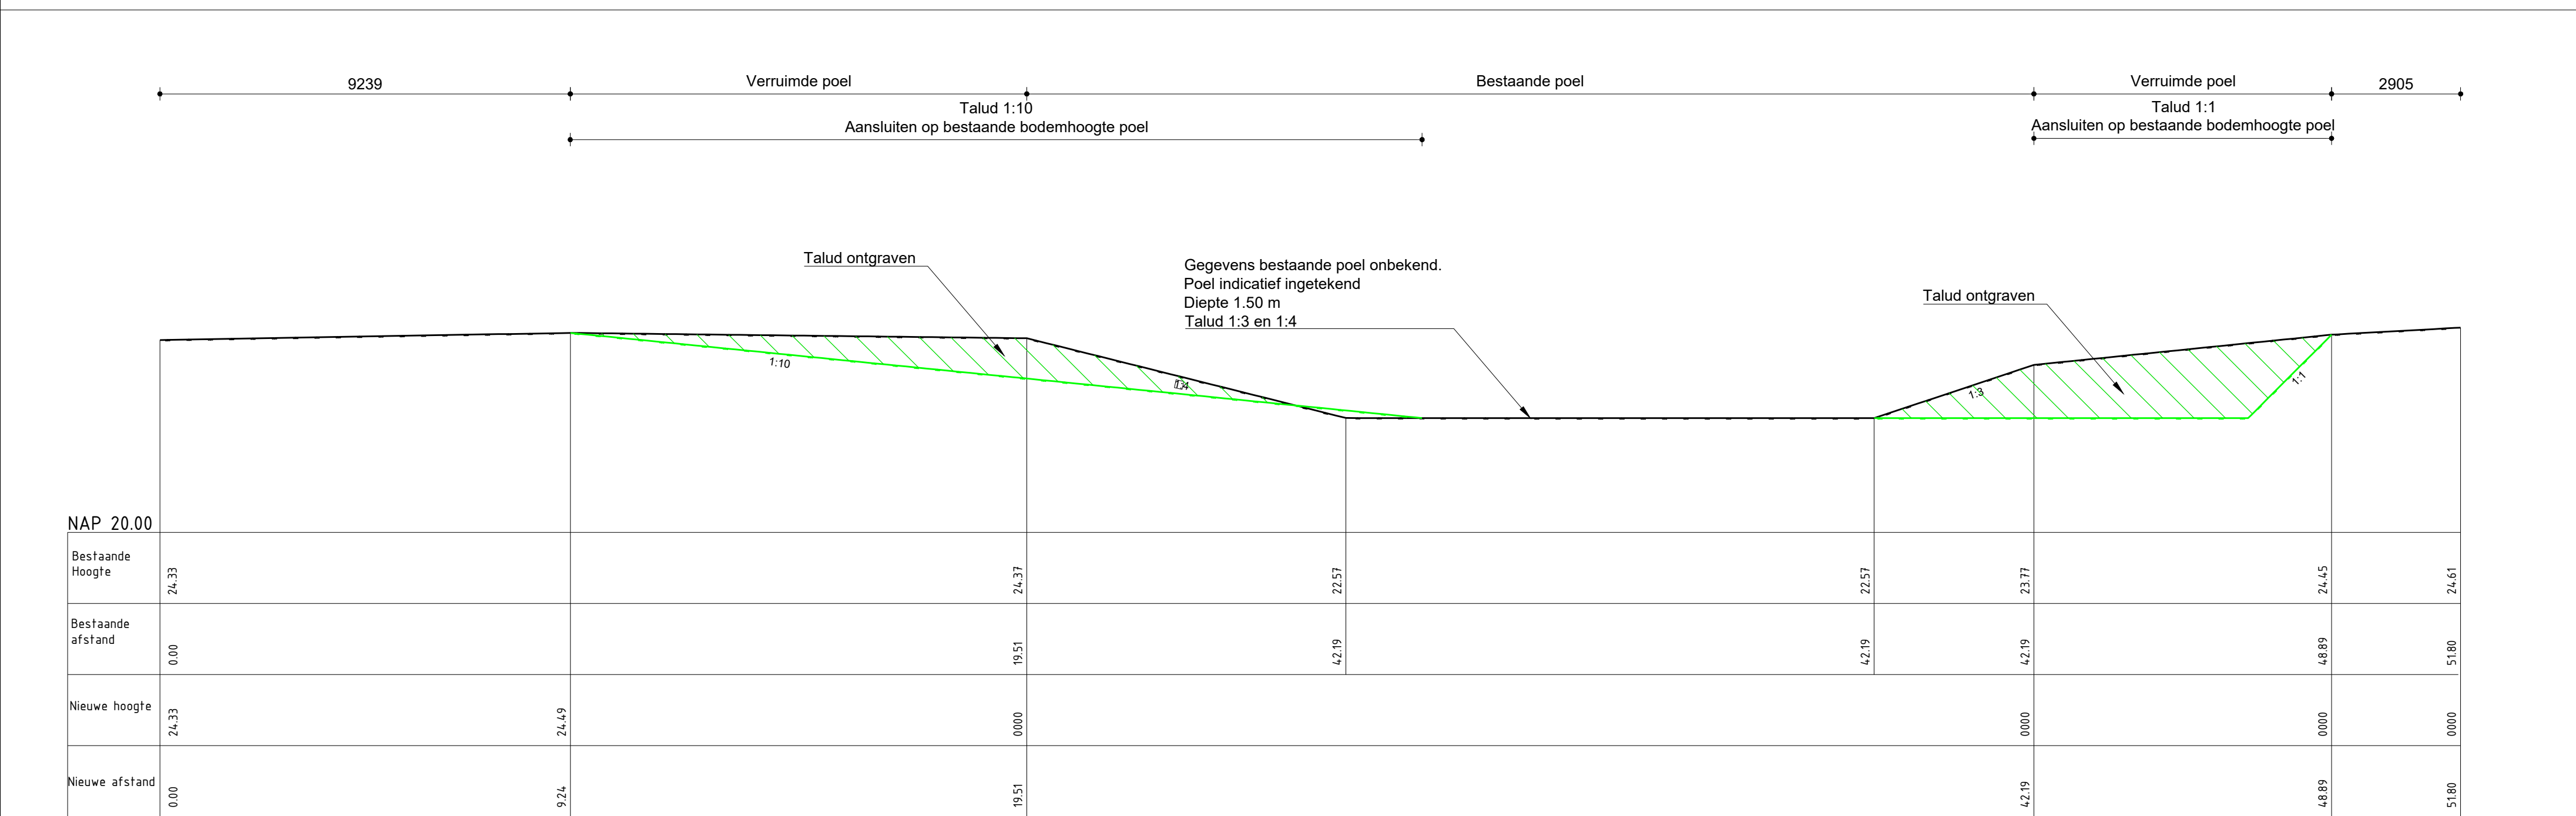

↓Dwarsprofiel Astense AA De Berken Pr1-Pr1'  
↑Schaal 1:100

Tekenblad 2

### Verklaring

- Ontgraven poel
- Mogelijk realiseren Vochtig hooiland
- Dempen bestaande greppel
- Bestaande watergang
- Struweel aanplant oppervlakte 50m2/st struweelbeplanting en braam.
- (Doom) struweelvormende beplanting in mozaiekachtig patroon ca. 20% van het oppervlakte
- Bestaande beplanting
- Aanbregen informatiebord
- Plantvaknummer
- Bestaande hoogte
- BGT ondergrond
- Kadastrale grens
- Projectgrens

Voor de biotoop van de Boomkikker is het van belang dat:

- De poelen minimaal 20 meter in doorsnede zijn;
- Het talud 1:6 of 1:10 is;
- De poelen minimaal een gebied beslaan van 300m2;
- De afstand tussen de poelen maximaal 750m tot 1000 meter is;
- Het struweel minimaal 3 meter breed is en onderbroken 50 - 100 meter lang

|        |            |                                   |           |      |             |      |
|--------|------------|-----------------------------------|-----------|------|-------------|------|
| 1      | 18-07-2022 | Wijzing n.a.v. reactie waterschap |           |      |             |      |
| 0      | 06-04-2022 |                                   |           |      |             |      |
| versie | datum      | omschrijving                      | opsteller | par. | verificatie | par. |

#### EVZ Astense Aa, Soeloop en Oude Aa

Onderdeel  
Uitvoeringstekening Astense Aa - De Berken

Opdrachtgever  
Waterschap Aa en Maas

Projectnummer  
WAA035-0001

Tekeningnummer  
2022-0157

Schaal  
1: 500

Behorende bij doc. nr.  
2022-WAA035-B-01

Herien  
Schootstraat 6, 6046 BH Herien  
Postbus 14, 6040 AA Roermond

's-Hertogenbosch  
Hambakenweg 5J, 5201 DS 's-Hertogenbosch  
Postbus 2380, 5200 CH 's-Hertogenbosch

088 - 3366333  
info@kragten.nl  
www.kragten.nl

kragten

m 0 10 20 30 40 50