


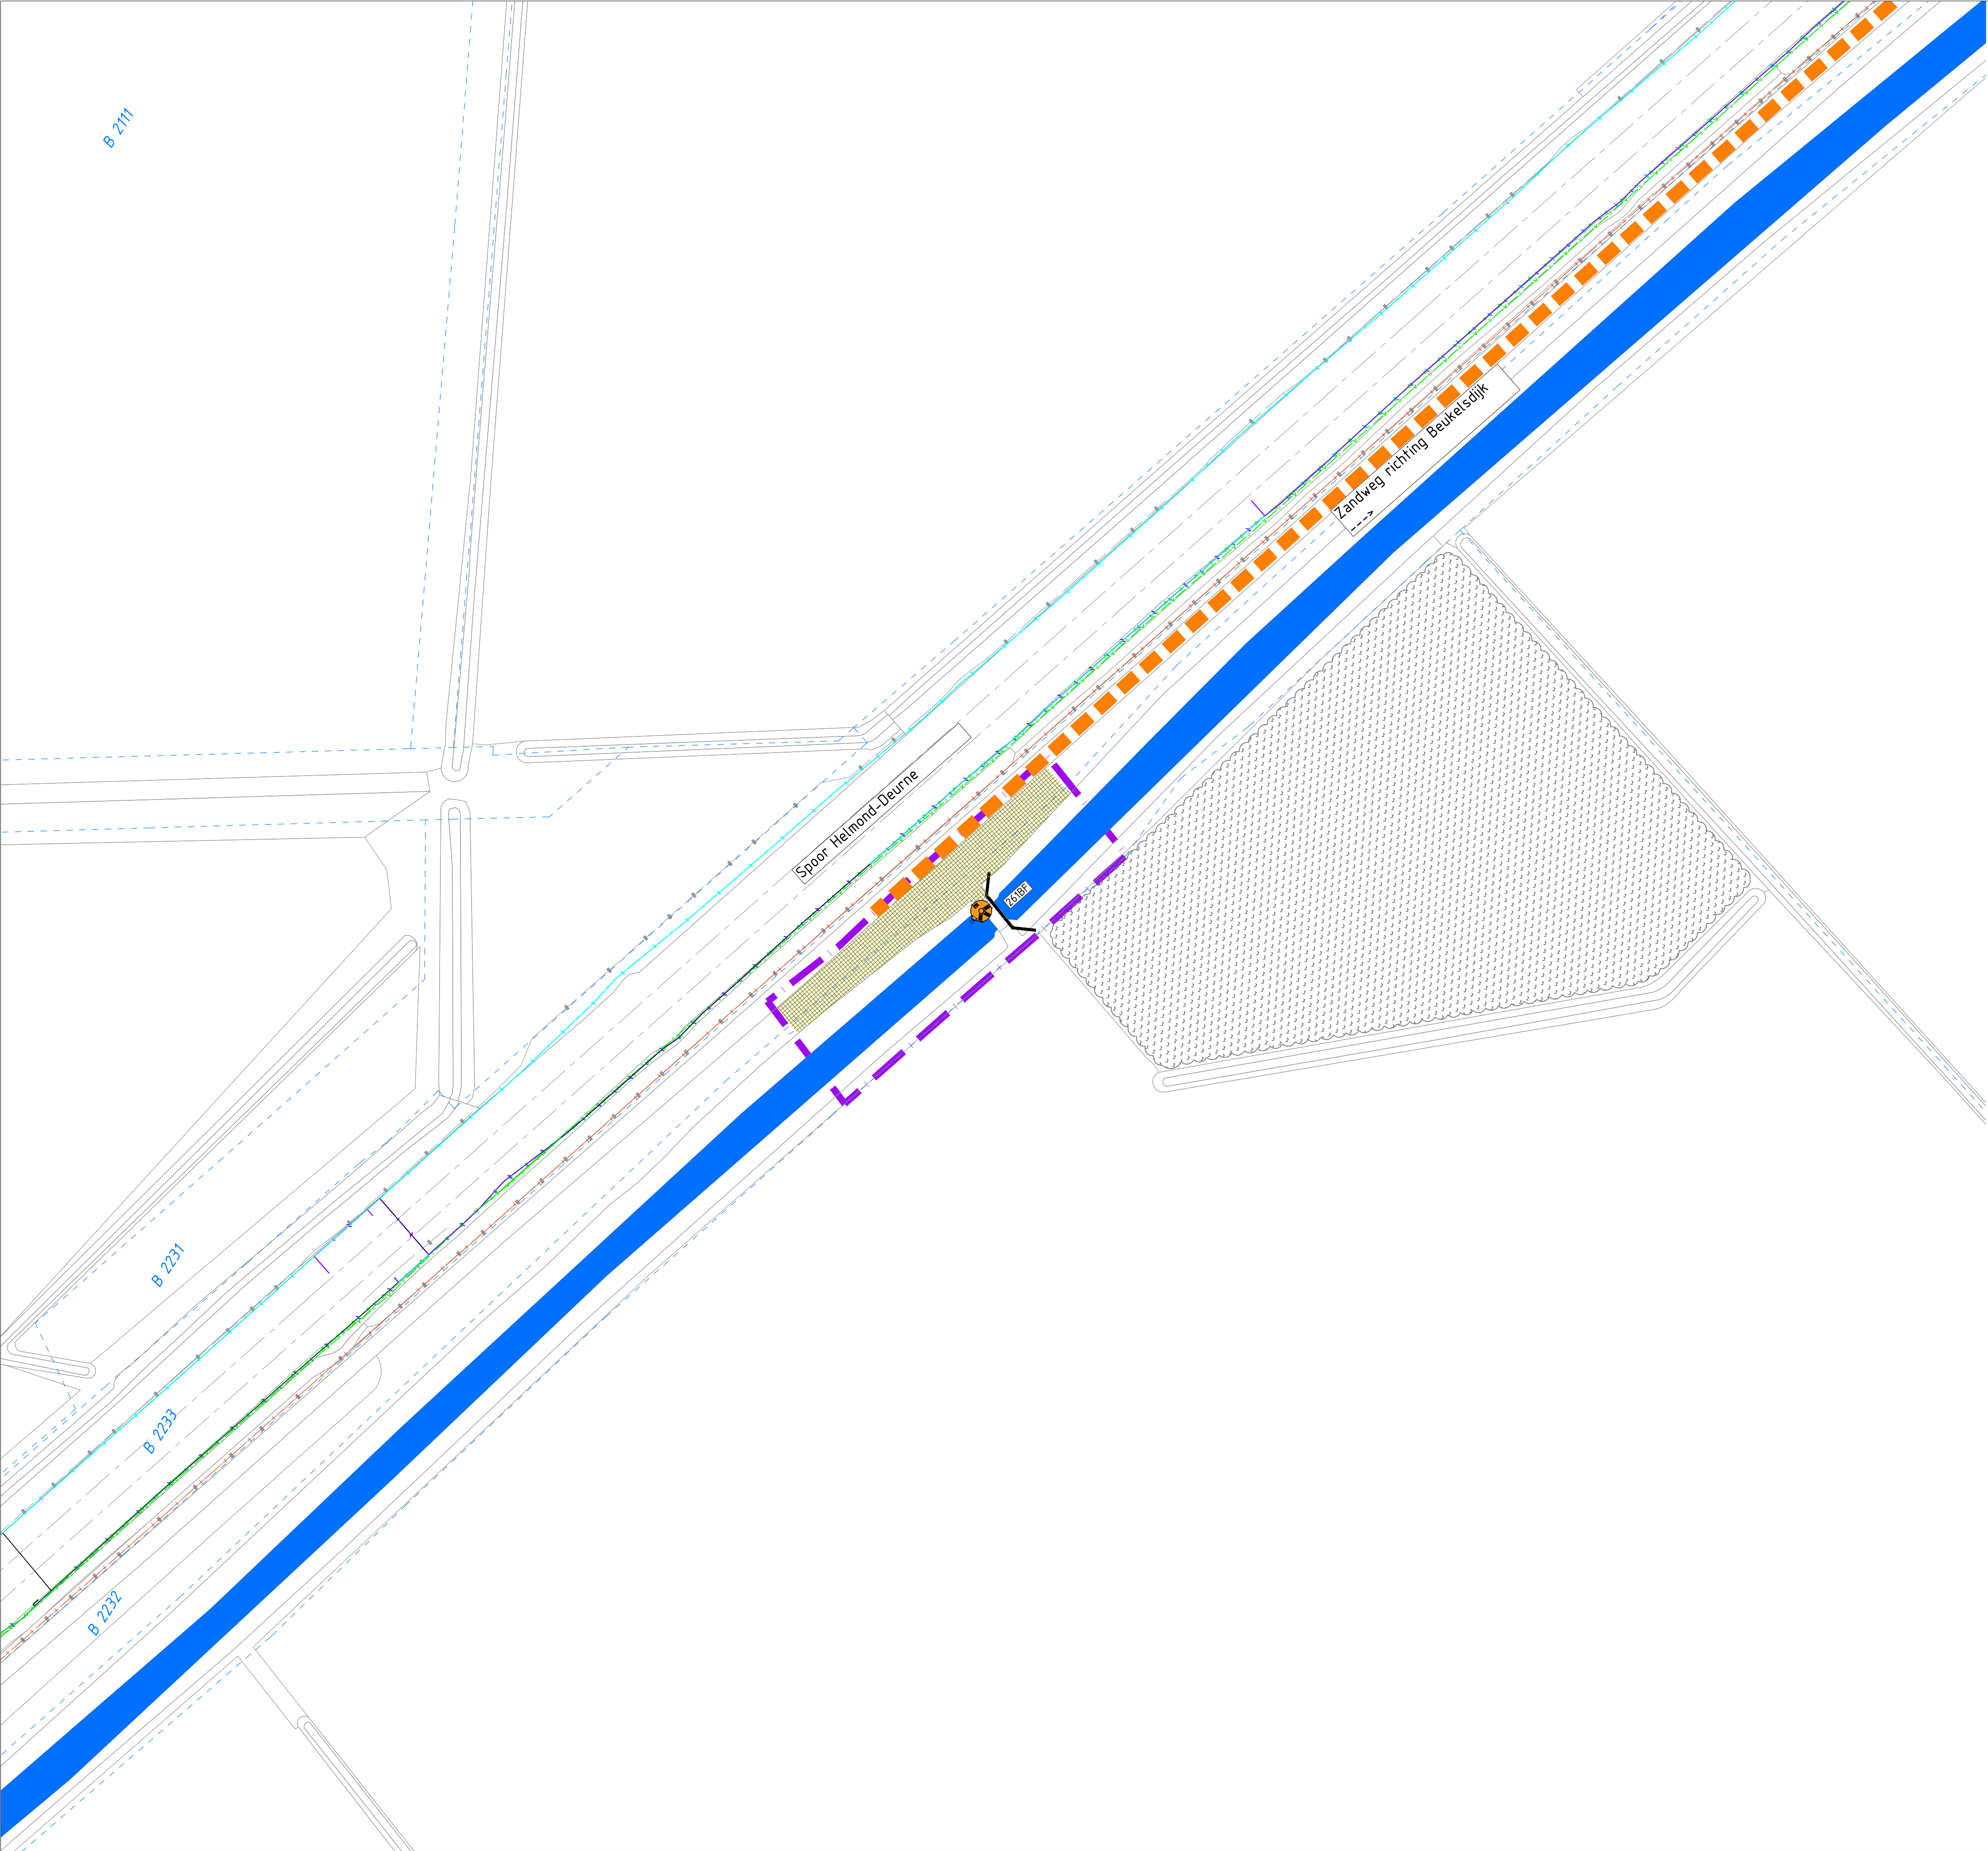

Verklaring

Aanbrengen visliff

Bestaande stuw inclusief nummer

Bestaande watergang

Herstellen onderhoudspad

Transportroute

Bestaand struweel (indicatief)

Bestaand hekwerk

Kadastrale grens

Werkgrens grens

1

15-07-2022

Wijzing n.a.v. reactie waterschap

0

23-02-2022

Versie

Datum

Omschrijving

Opsteller

Par.

Verificatie

Par.

Validatie

Par.

EVZ Astense Aa, Soeloop en Oude Aa

Onderdeel

Uitvoeringstekening Oude Aa 3 van 7

Opdrachtgever

Waterschap Aa en Maas

Fase

Bestek

Formaat

A1

Schaal

1: 500

Projectnummer

WAA035-0001

Tekeningnummer

2022-0143

Behorende bij doc. nr.

2022-WAA035-B-01

Herten

Schoolstraat 8, 6040 BN Herten

Postbus 14, 6040 AA Rosmond

's-Hertogenbosch

Hambakenweg 5-J, 5231 DD 's-Hertogenbosch

Postbus 2809, 5202 CH 's-Hertogenbosch

088 - 3366333

info@kragten.nl

www.kragten.nl

kragten

10

20

30

40

50