

 



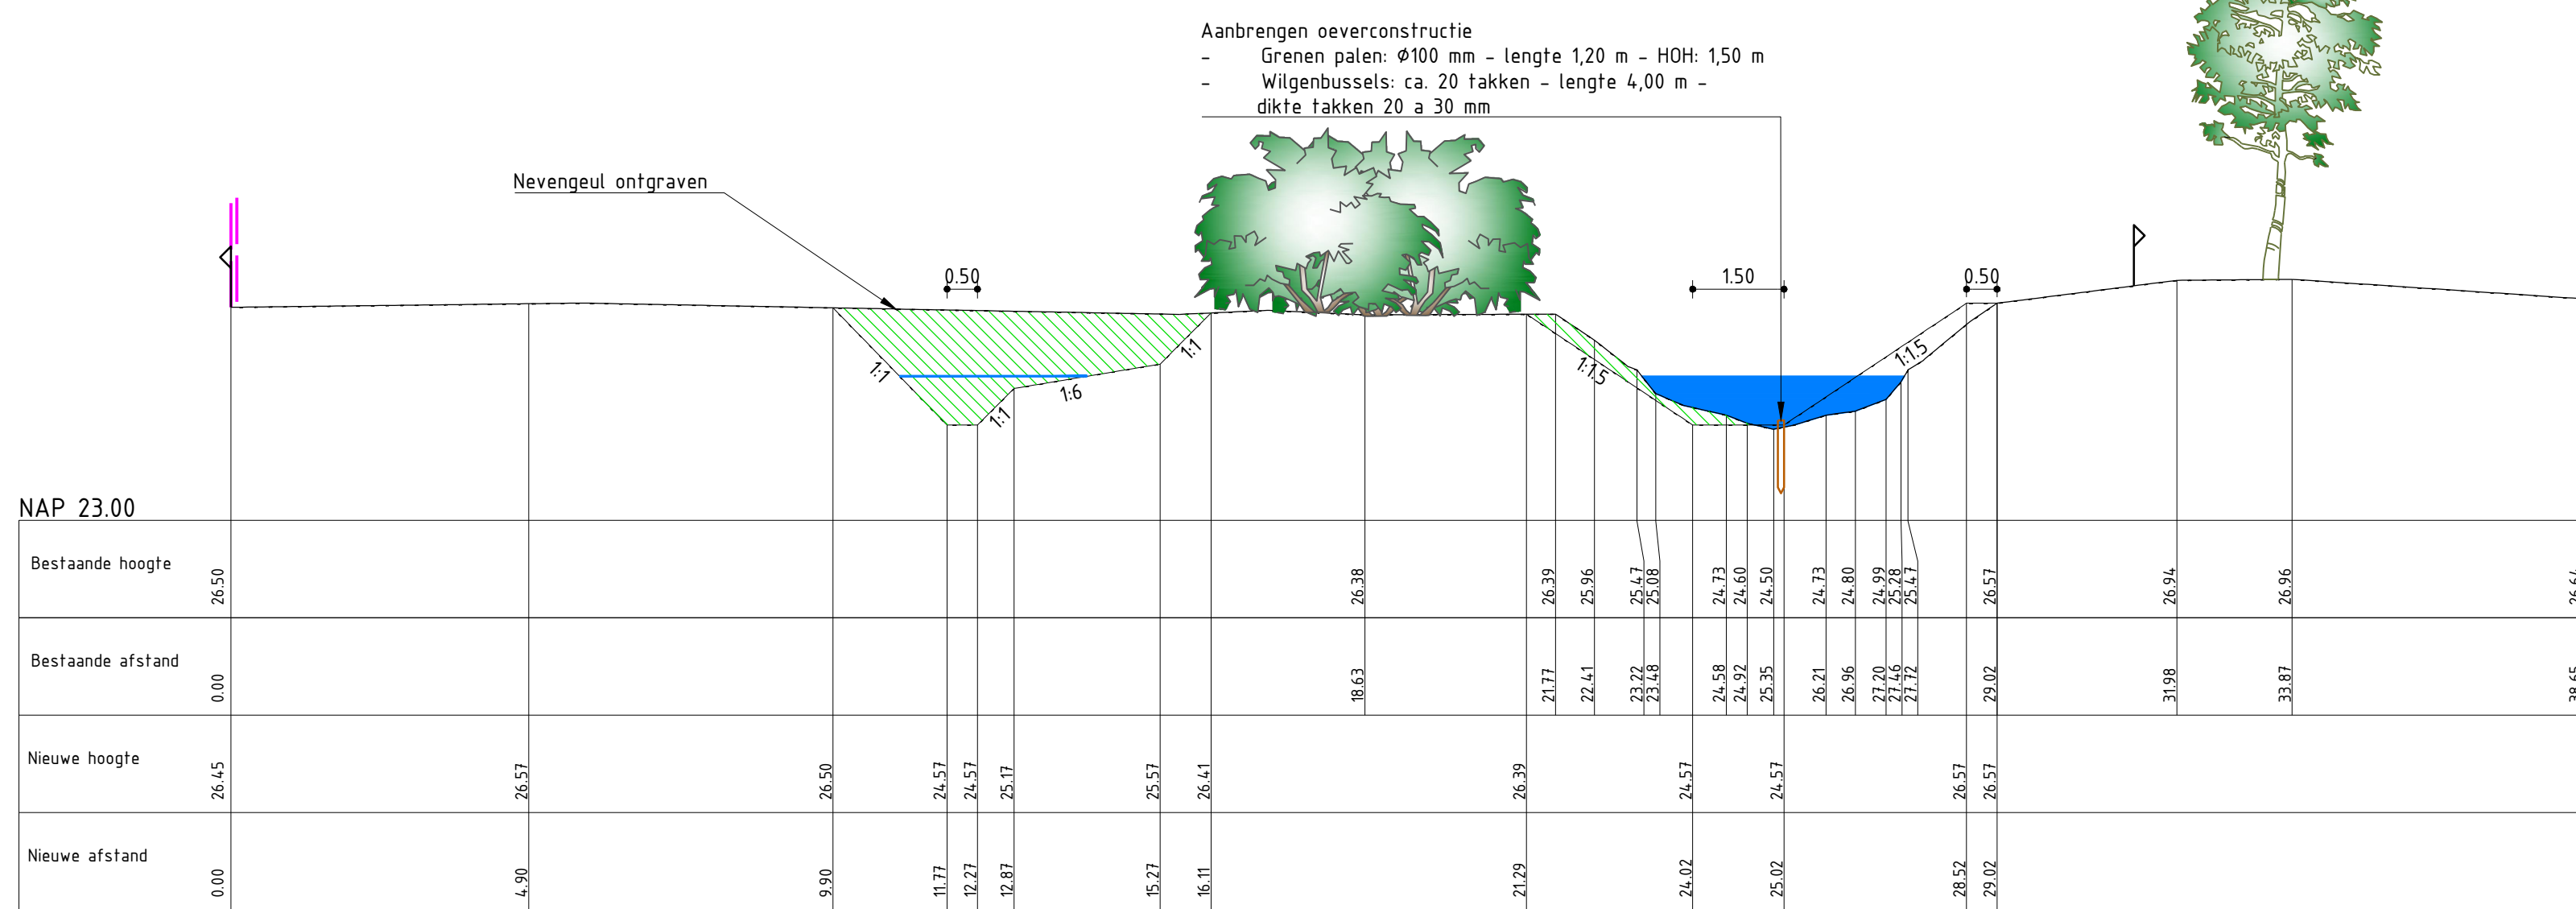


- Verklaring**
- | | | | |
|--|---|--|--|
| | Aanbrengen vislief | | Natuurvriendelijke oever
zie tekening voor 1:500 schaal |
| | Bestaande duiker | | Diepen watergang |
| | Aanleggen duiker | | Inzaaien onderhoudspad breedte 3m |
| | Verwijderen duiker | | Inzaaien onderhoudspad breedte 5m |
| | Bestaande sluis
zie nummer | | Herstellen onderhoudspad |
| | Aanbrengen houtsingel
zie plantlijst | | Kruidentrijk grasland inzaaien |
| | Aanbrengen struweel
zie plantlijst | | Kruidentrijk grasland
spontane ontwikkeling |
| | Bestaand struweel
(indicatief) | | Aanbrengen variatie
maaielddoel/afmeting |
| | Aanleggen pool | | Aanbrengen dood
beekhouw/afmeting |
| | Aanbrengen waterbodem
(nevengeul/aanpassen
Soeloop) | | Aanbrengen flexibele drempel |
| | Bestaande watergang | | Bodemhoogte pool |
| | Aanbrengen
oeverbescherming | | Bestaande waterbodemhoogten |
| | Aanbrengen poort | | Nieuwe waterbodemhoogten |
| | Aanbrengen Wildraster | | Nieuwe hoogten |
| | Aanbrengen
terreinscheiding
(veeafsluiting) | | Bestaande hoogte |
| | Aanbrengen paalrij
(h.o.h. 20m) | | Plantnummer
zie plantlijst |
| | Bestaande afwatering | | Te planten boom
zie plantlijst |
| | Kadastrale grens | | Bestaande boom |
| | Werkgrens grens | | |

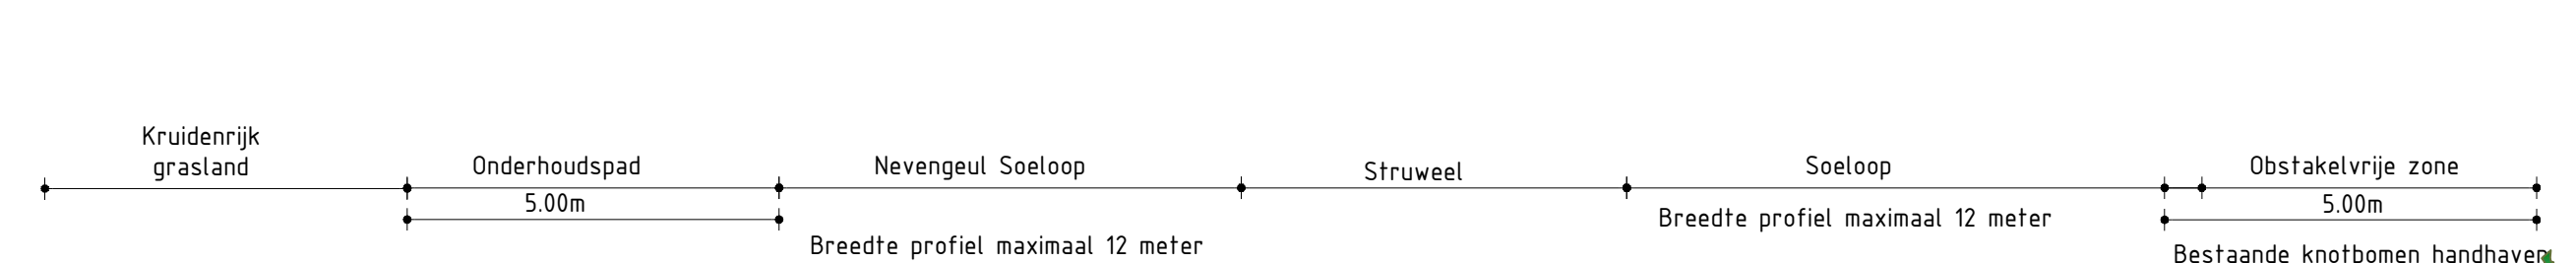

Dwarsprofiel Soeloop So1-So1' (Beekherstel + EVZ)

Schaal 1:100 Dwarsprofiel: 275044-P0210

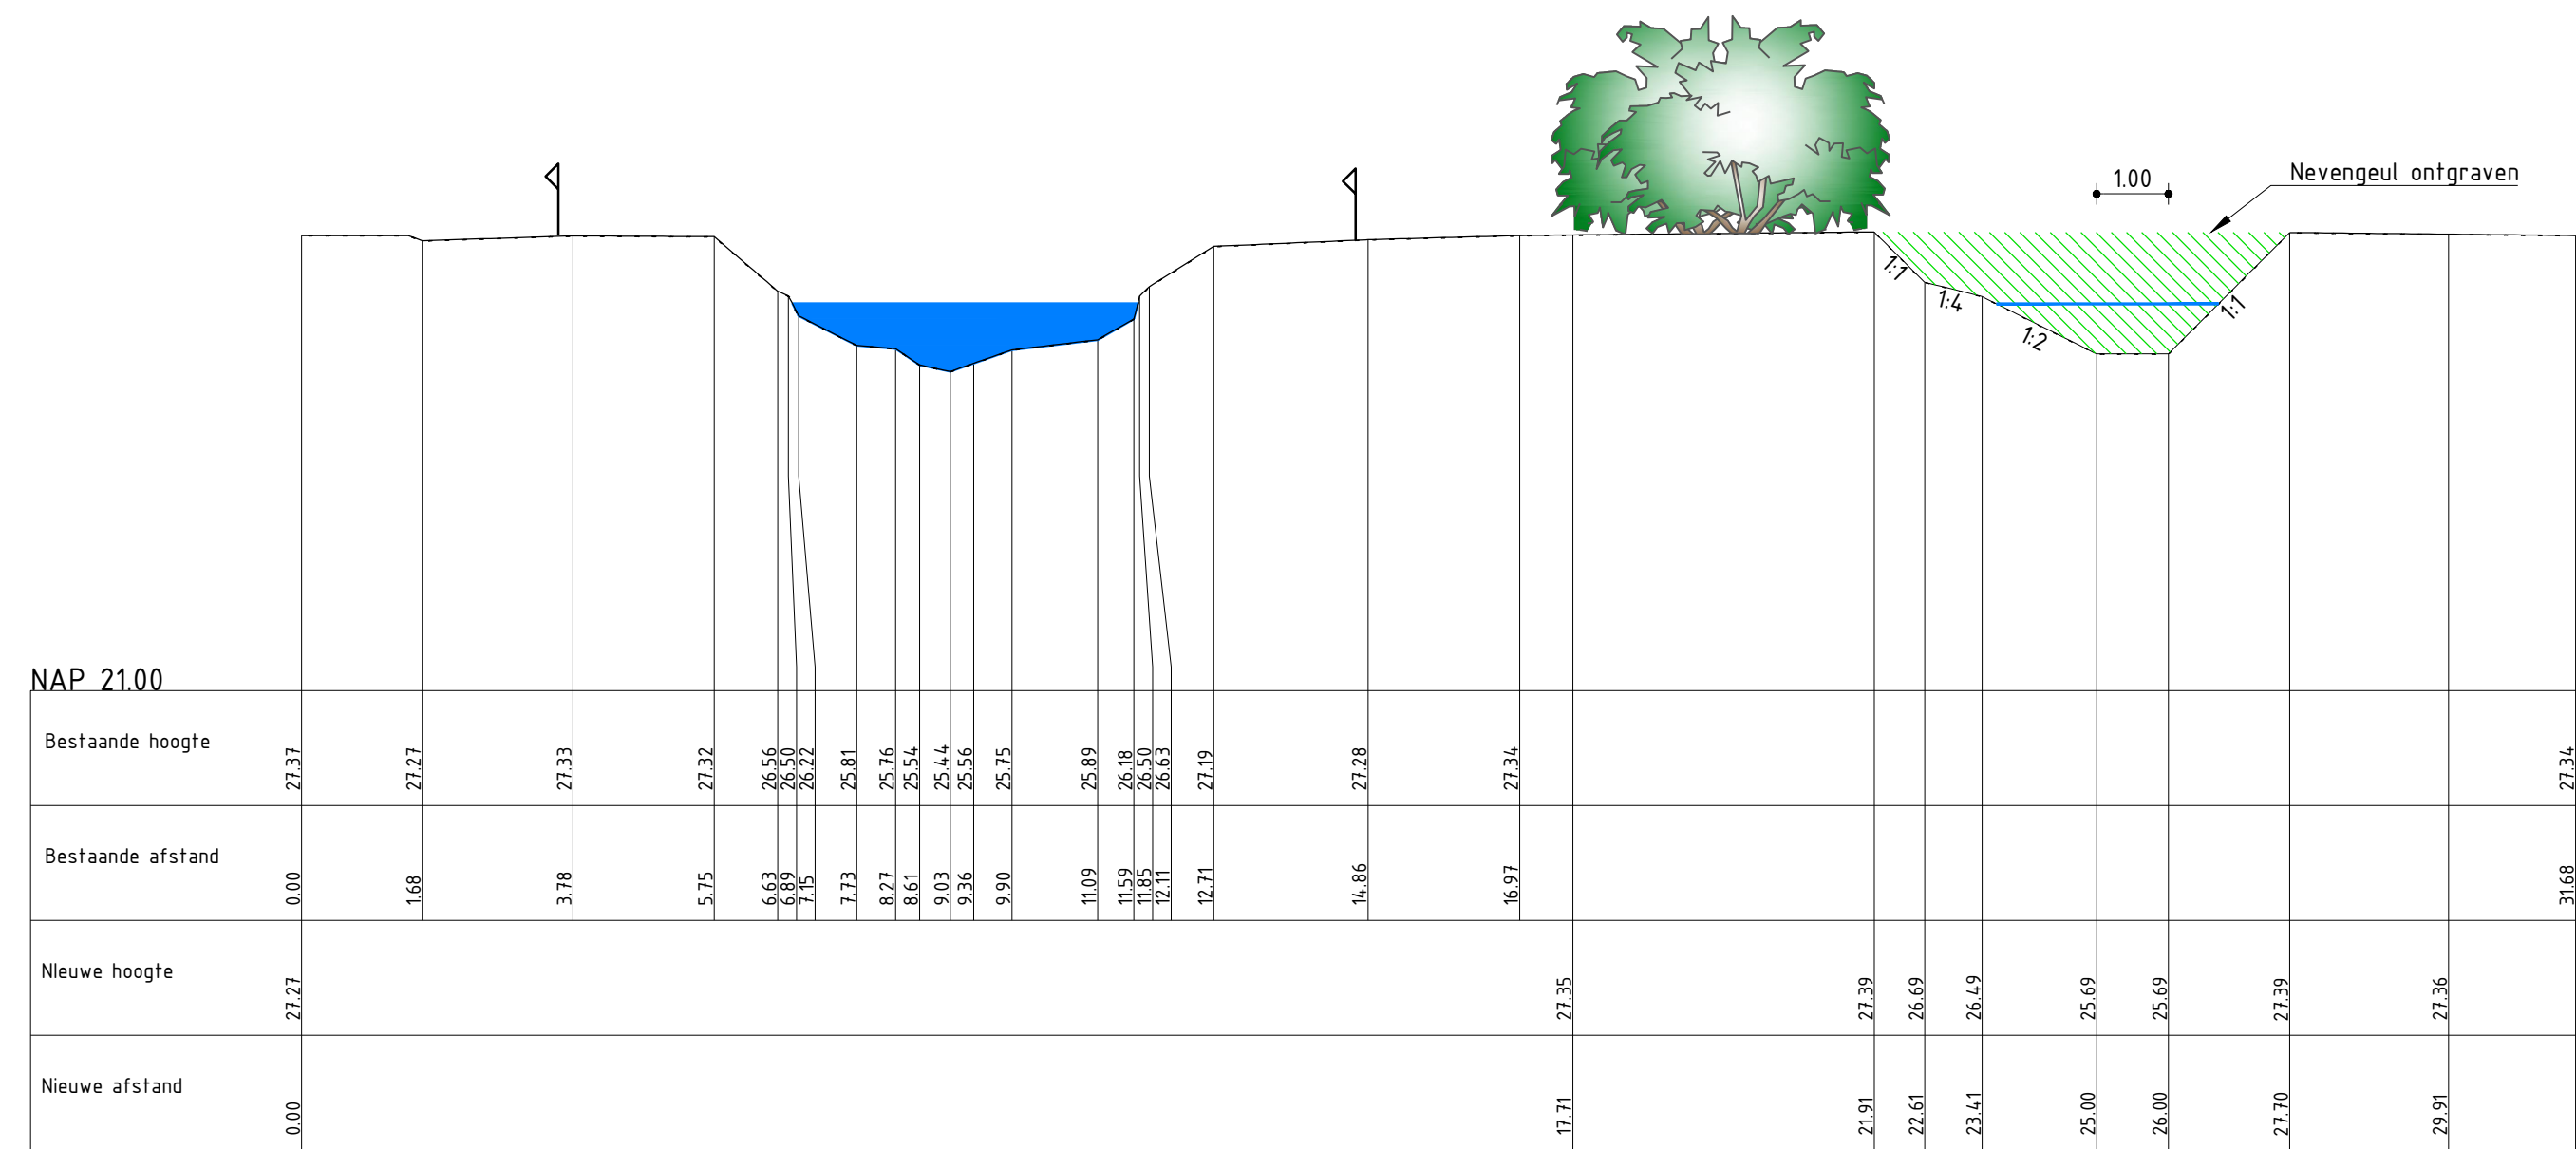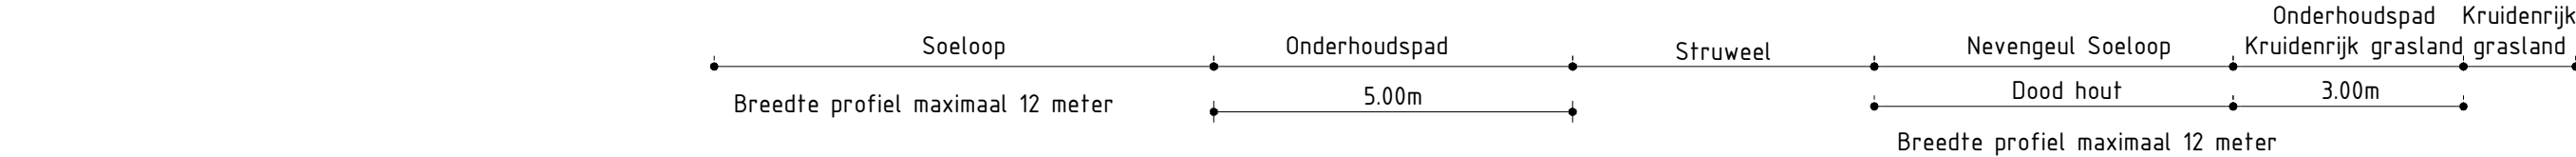

Principeprofiel Soeloop So2-So2' (Beekherstel + EVZ)

Schaal 1:100 Dwarsprofiel: 275044-P0230

1 15-07-2022 Wijziging n.a.v. reactie waterschap			
0 06-04-2022			
Verste	Datum	Omschrijving	Opsteller / Prijs / Versteek / Prijs / Valsteek / Prijs
EVZ Astense Aa, Soeloop en Oude Aa			
Onderdeel		Houten	
Uitvoeringstekening Soeloop 1 van 2		Schiedamschen dijk, 4000 m	
Onderaannemer		Houten	
Waterschap Aa en Maas		Houten	
Fase		Projectnummer	
Beleek		WA035-001	
Formaat		Tekeningnummer	
A0-3		2022-0148	
Schaal		Berekening van de...	
1: 500		2022-WA035-B-01	
08 - 336333		info@krachten.nl	
www.krachten.nl			
krachten			
m 10 20 30 40 50			