



 

Verklaring

- Bestaande duiker
- Aanleggen duiker
- Stuw inclusief nummer
- Aanbrengen huisingsel
- Aanbrengen struweel
- Bestaand struweel (indicatief)
- Aanleggen pool
- Aanbrengen nevengeul
- Bestaande watergang
- Verstevigen talud d.m.v. stobben
- Aanbrengen voorde
- Aanbrengen poort
- Bestaande poort
- Aanbrengen verbindingschelling (versterking)
- Bestaand hekwerk
- Kadastrale grens
- Werkgrens grens
- Natuurvriendelijke oever | Flauw talud 13 / 17
- Inzaaien onderhoudspad breedte 3m
- Inzaaien onderhoudspad breedte 5m
- Herstellen onderhoudspad
- Kruidrijk grasland inzaaien
- Aanbrengen variatie maaiveldhoogte/glooiing
- Aanbrengen dood beekhout/stammen
- Aanbrengen flexibele drempel
- Bodemhoogte pool
- Nieuwe waterbodenhogten
- Bestaande waterbodenhogten
- Nieuwe hoogten
- Bestaande hoogte
- Plantvaknummer
- Bestaande boom
- Verwijderen boom

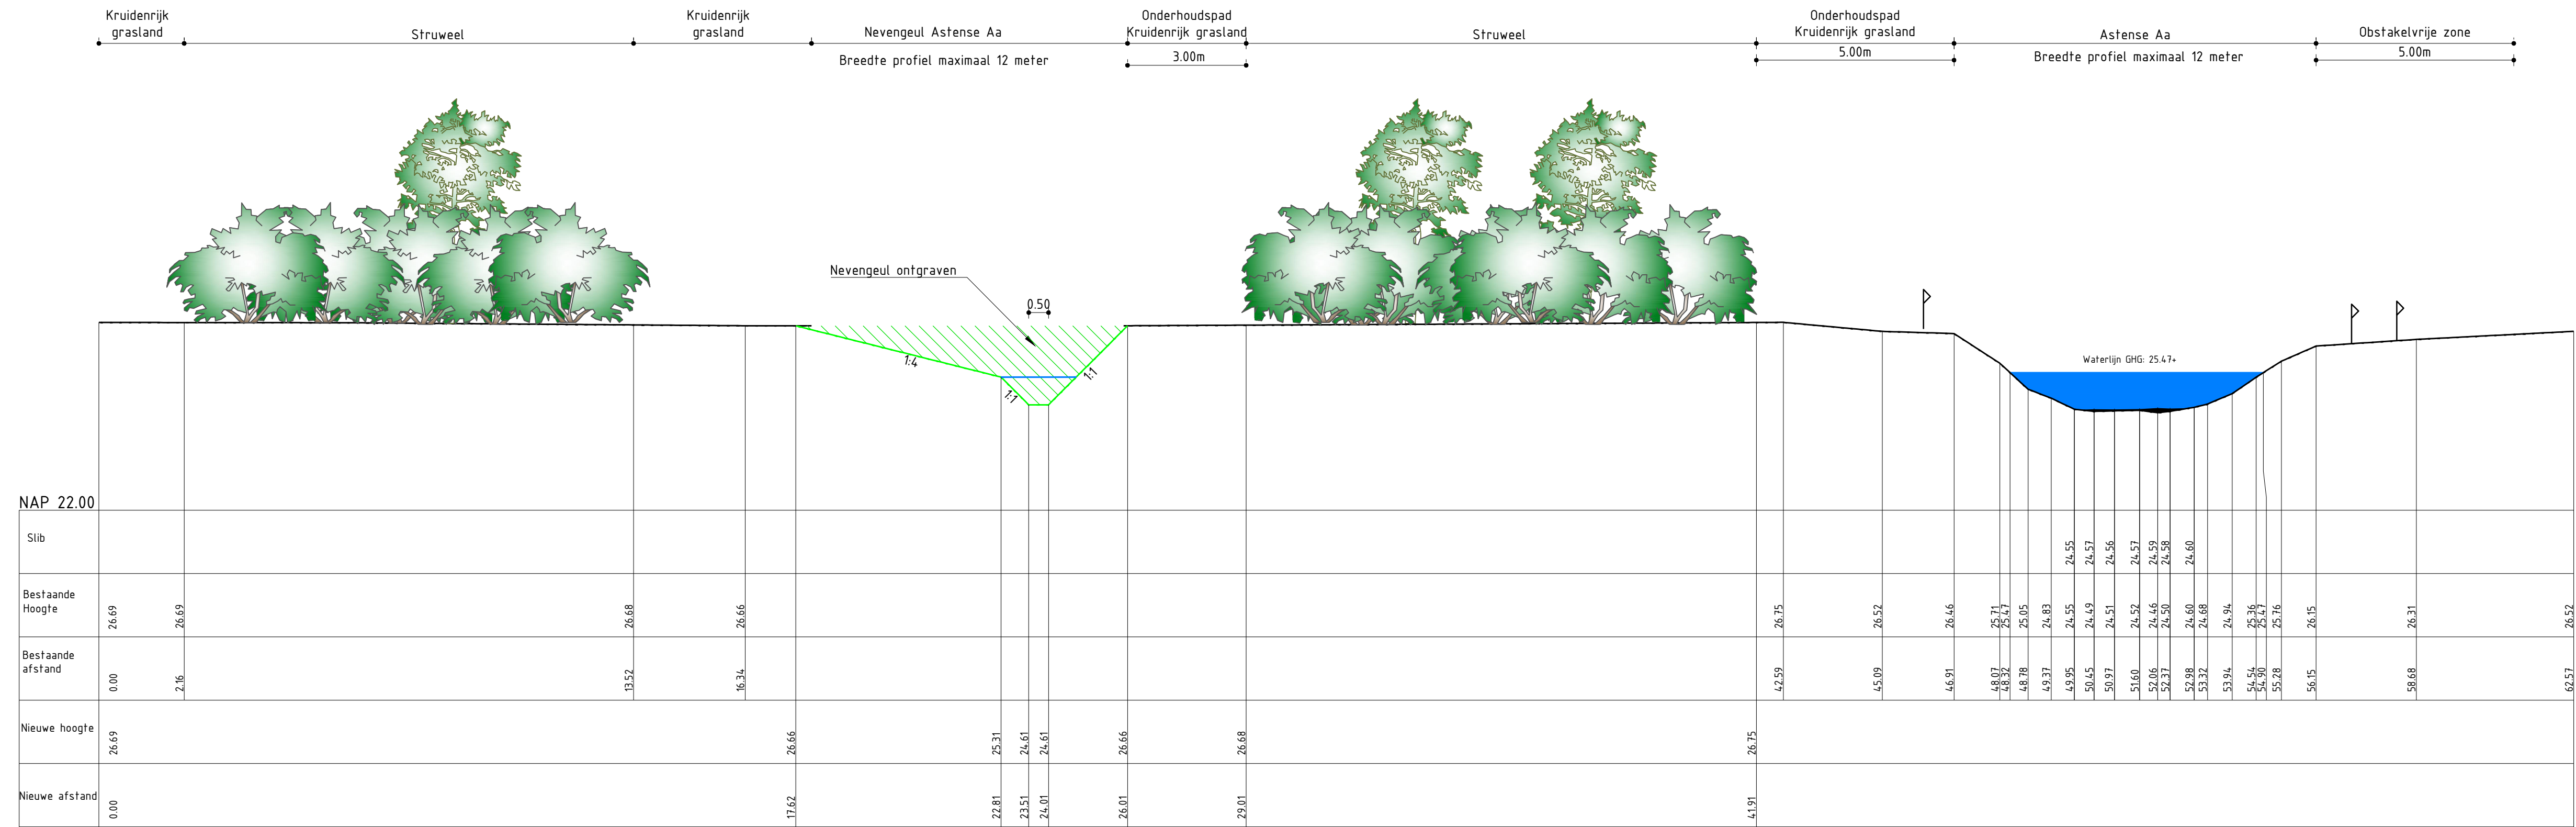

Dwarsprofiel Astense Aa AA1-AA1' (NVO+EVZ)

1 15-07-2022 Wijzing n.a.v. reactie waterschap
0 23-02-2022

Waterschap Aa en Maas

Uitvoeringstekening Astense Aa 1 van 7

Projectnummer: WAA035-0001
Tekeningnummer: 2022-0150
Formaat: A0+2
Schaal: 1:500

08 - 336333
info@krachten.nl
www.krachten.nl

krachten