
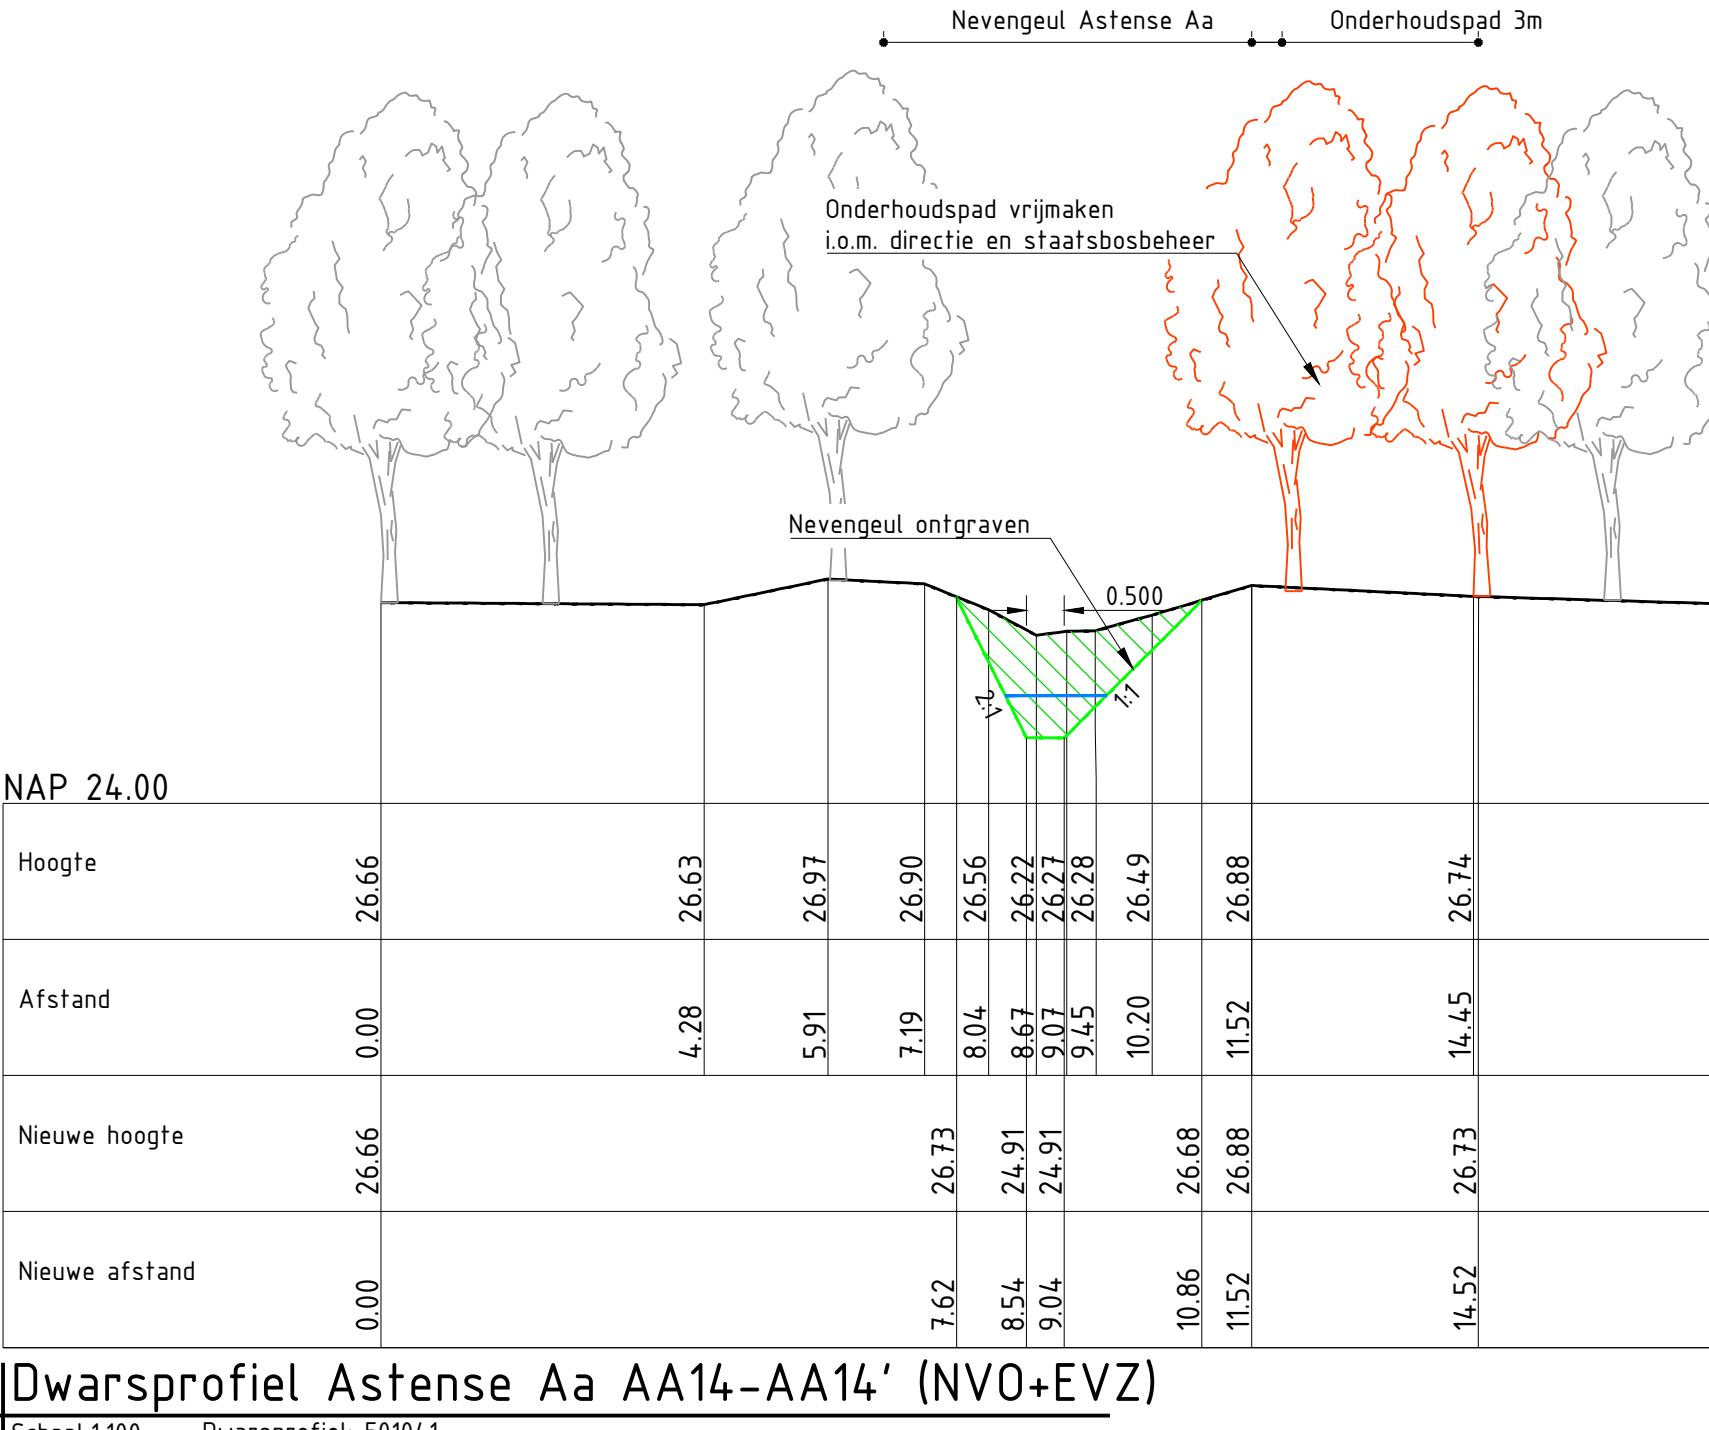
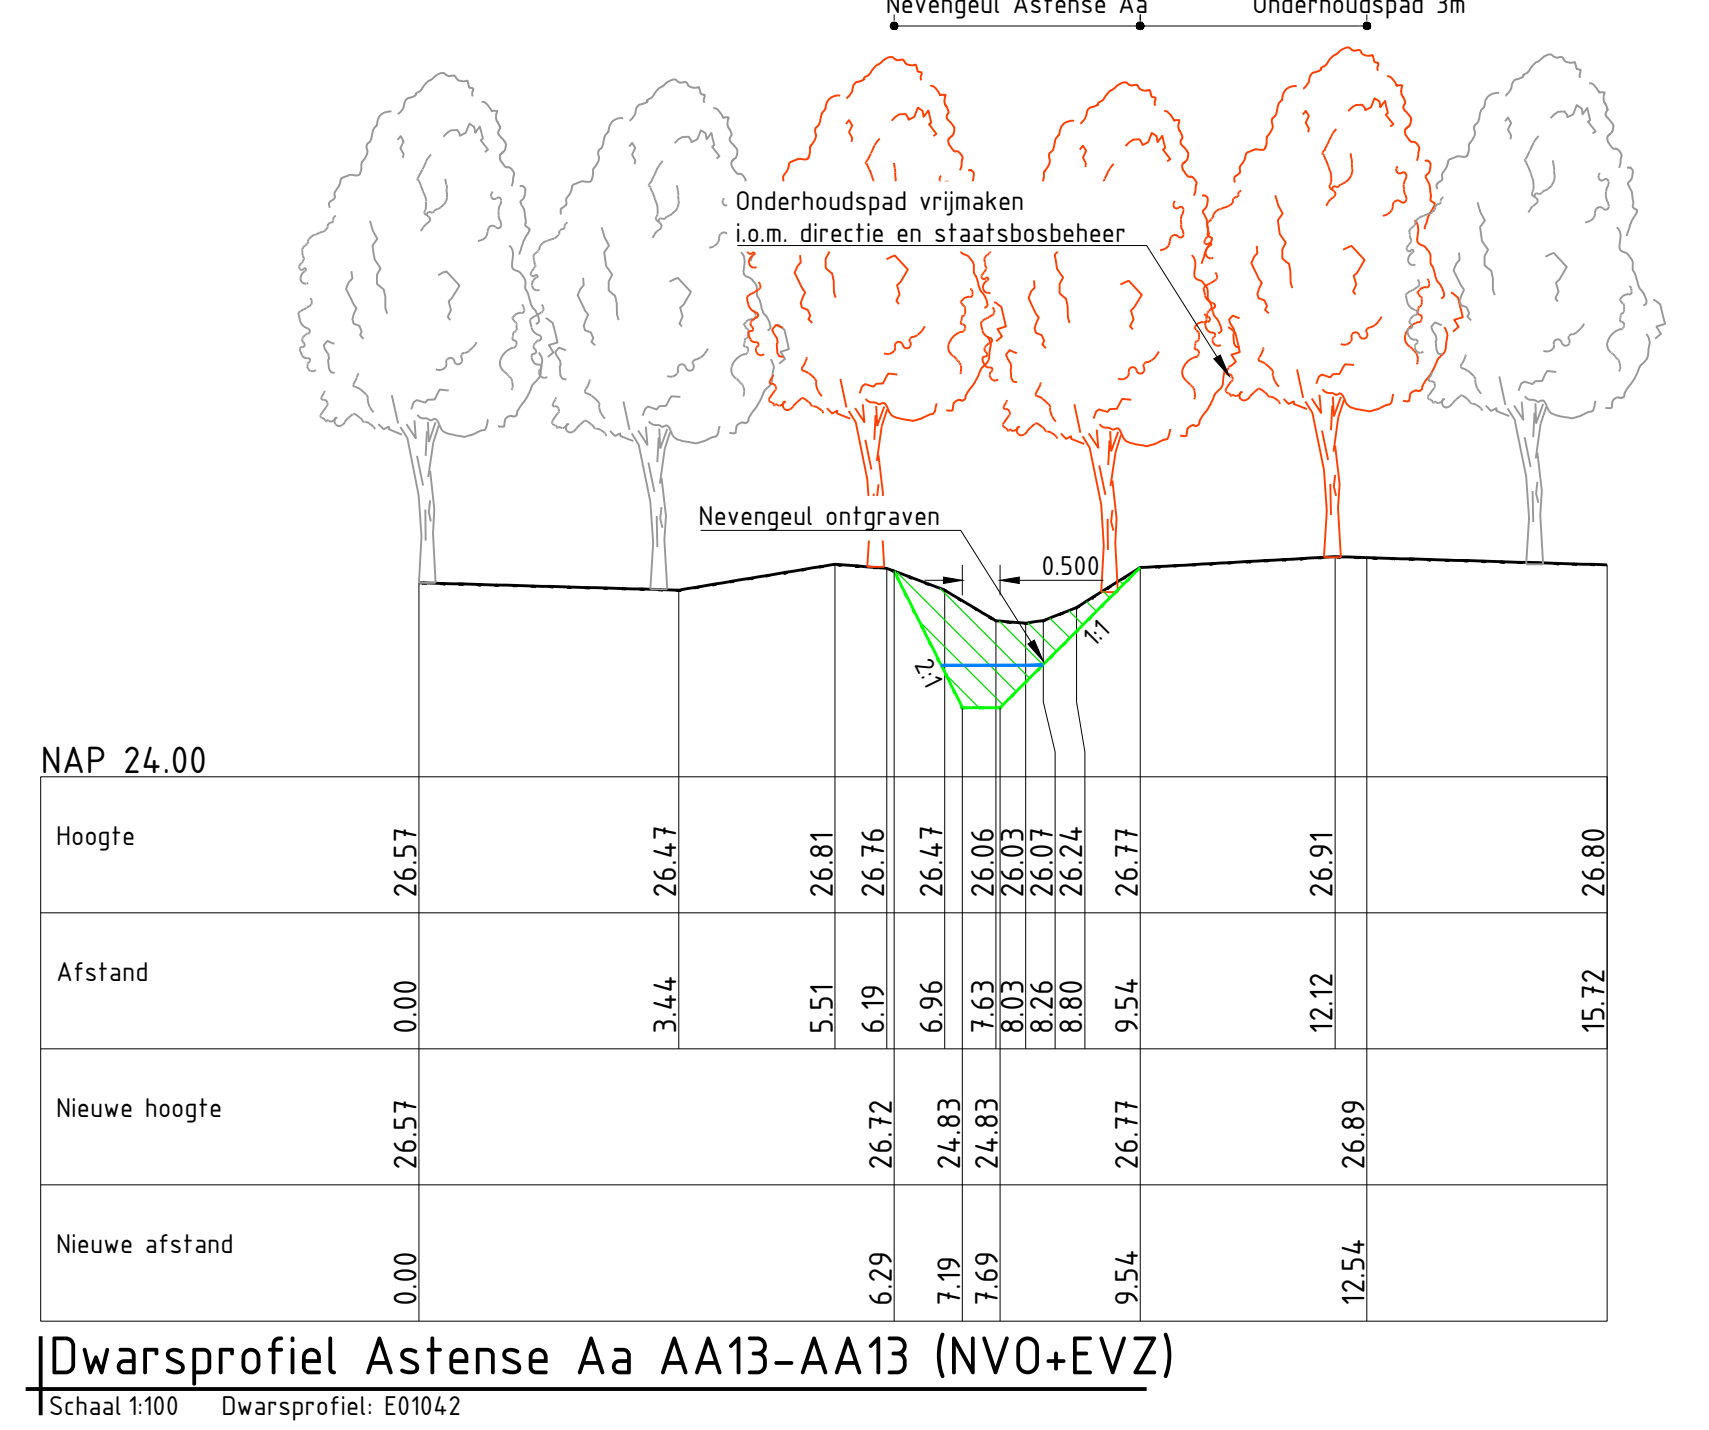
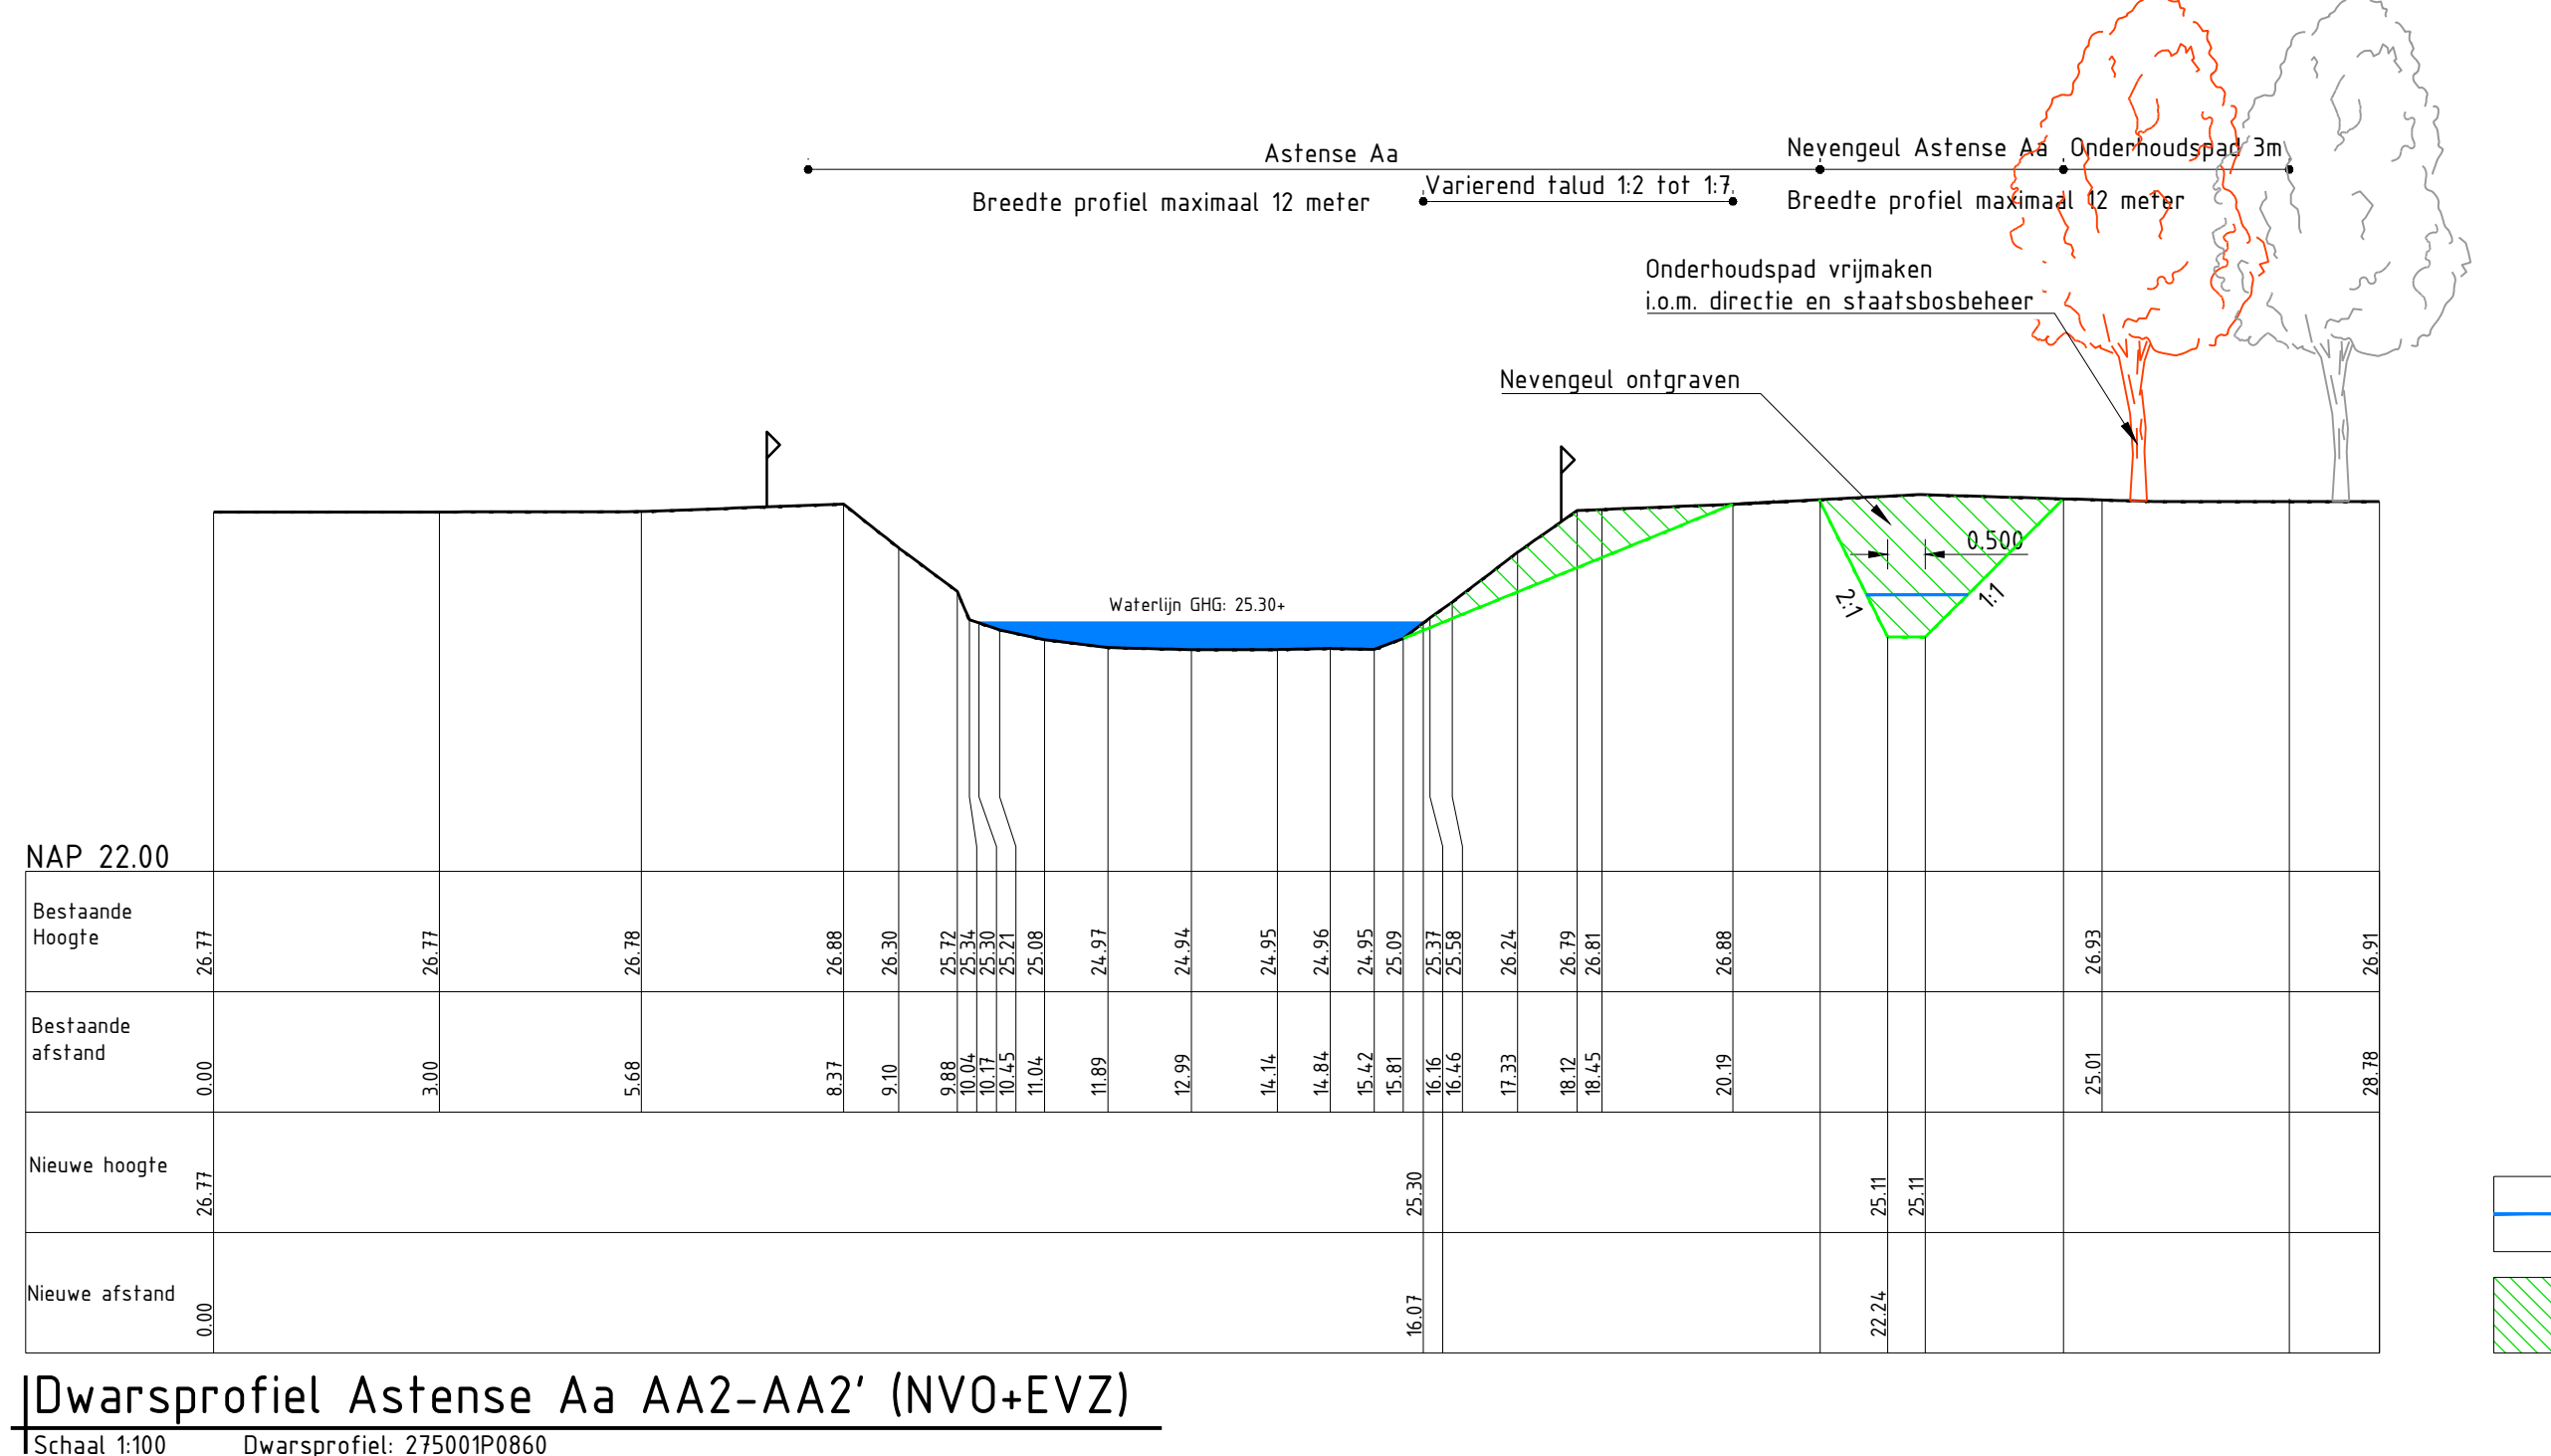
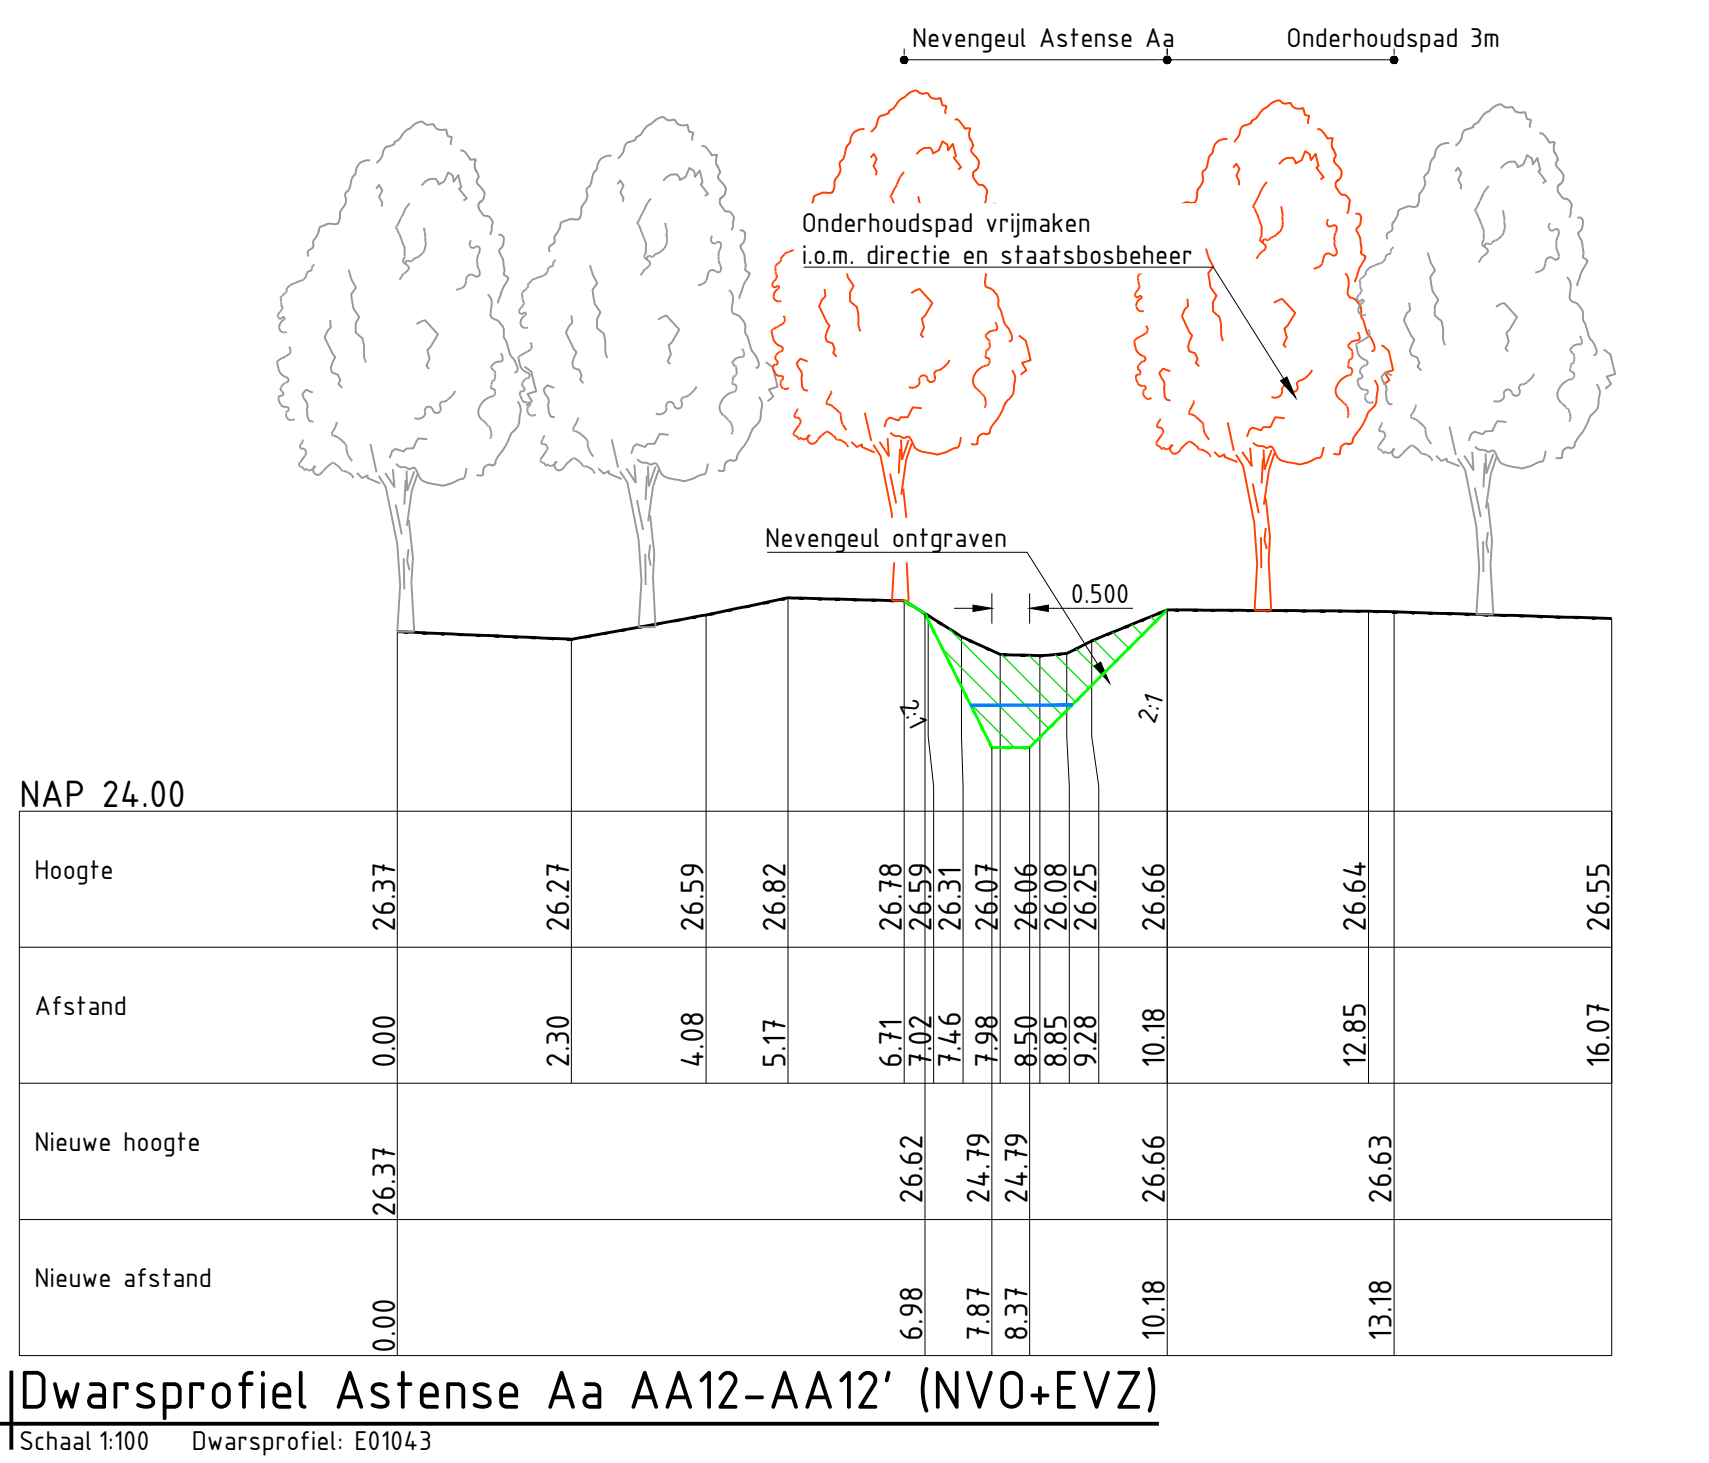
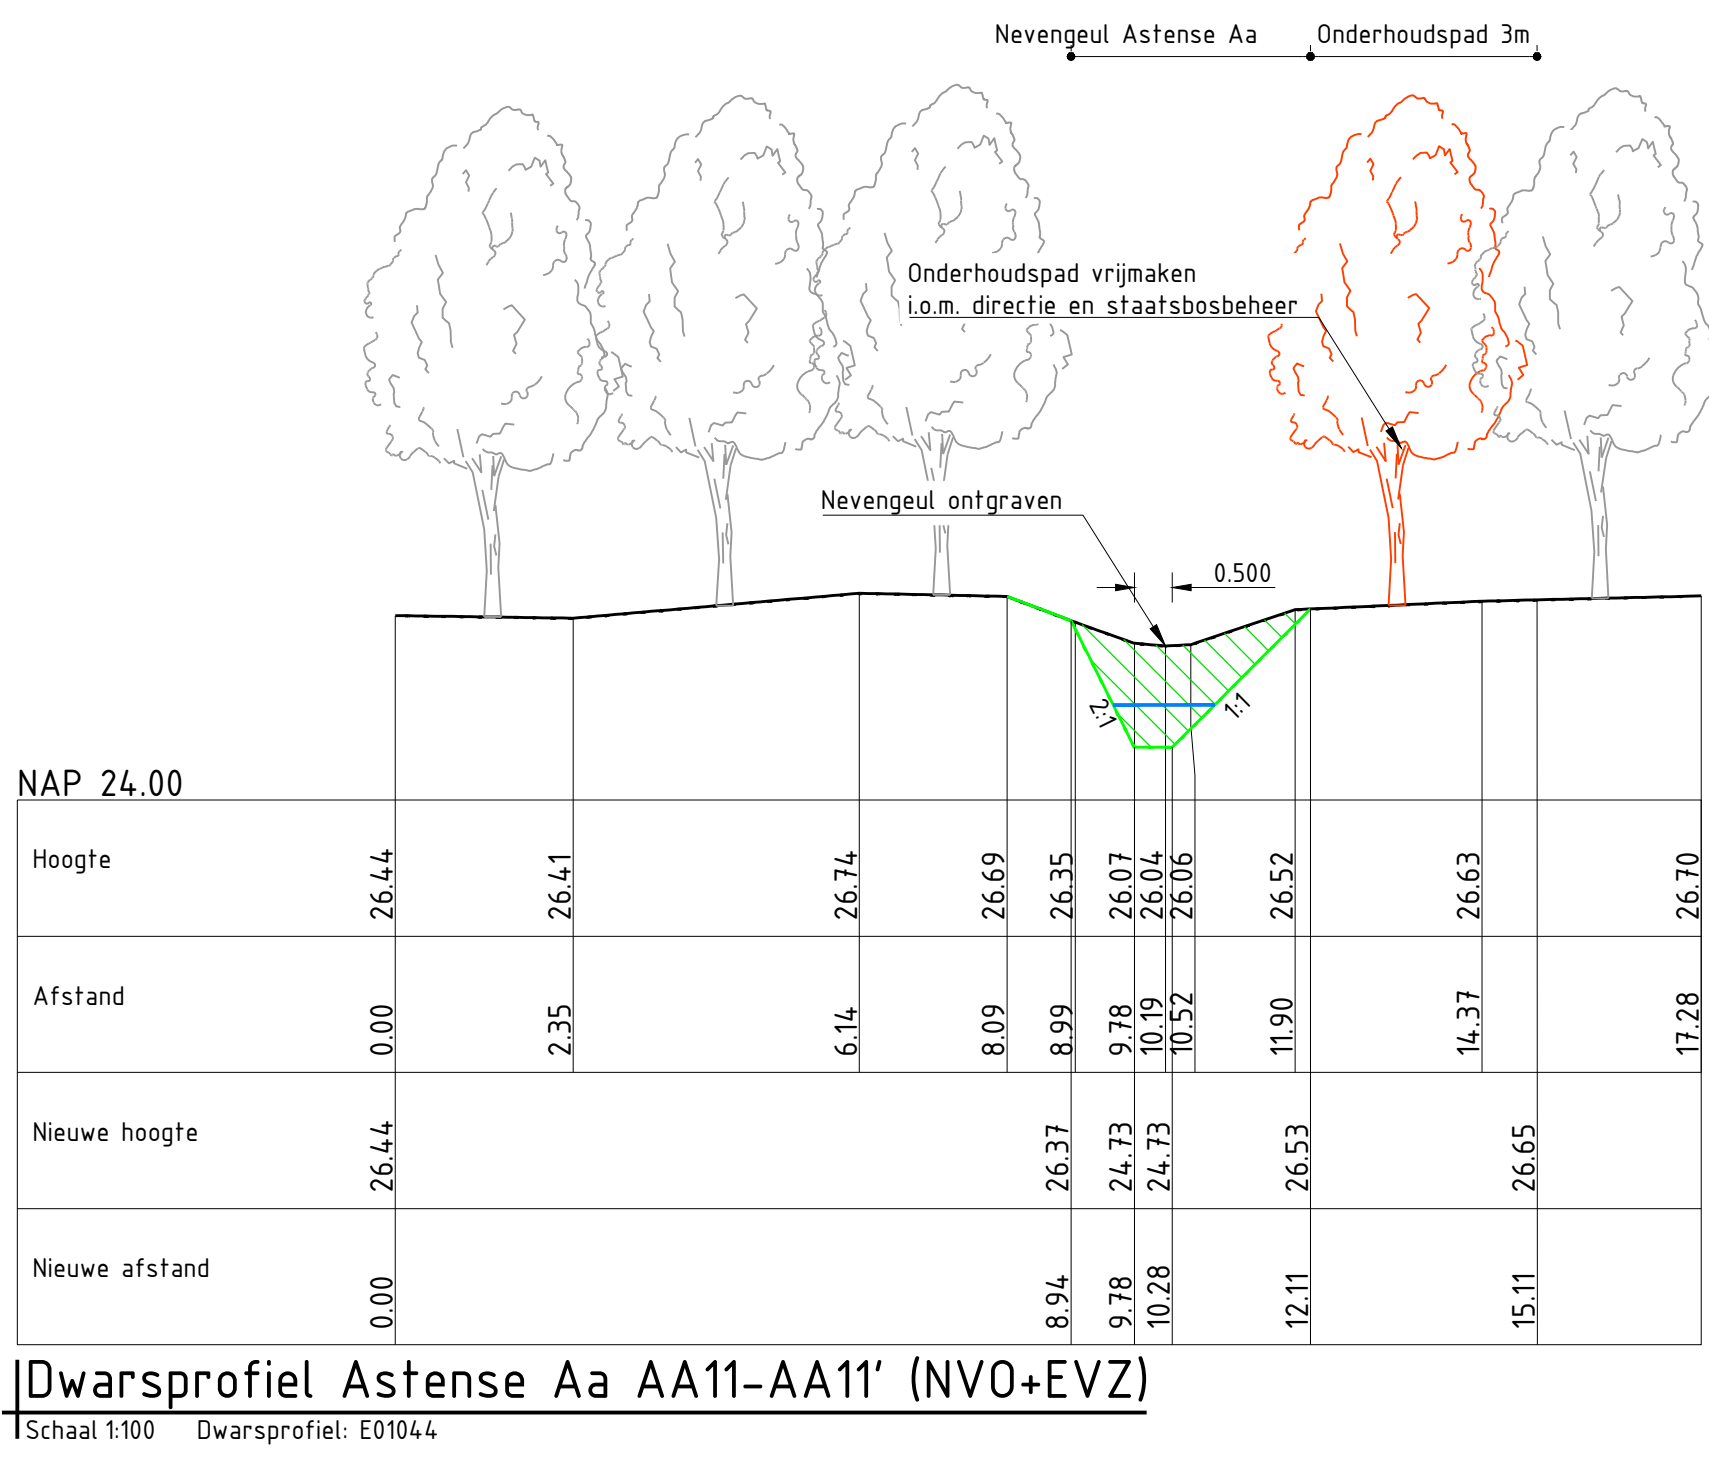


Verklaring

- Bestaande duiker
- Aanleggen duiker
- Verwijderen duiker
- Bestaand struweel (indicatie)
- Bestaande bosrand
- Roaien bomen/beplanting
- Aanleggen poel
- Aanbrengen nevengeul
- Bestaande watergang
- Verstevigen talud d.m.v. stobben
- Kadastrale grens
- Werkgrens grens
- Transportroute
- Natuurvriendelijke oever
Flauw talud: variabel van 1:3 tot 1:7,
in afstemming met directie en Staatsbosbeheer
- Inzaaien onderhoudspad breedte 3m
- Inzaaien onderhoudspad breedte 5m
- Aanbrengen flexibele drempel
- Bodemhoogte poel
- Nieuwe waterbodemhoogten
- Bestaande waterbodemhoogten
- Nieuwe hoogten
- Bestaande hoogte
- Verplanten boom
welke zie tekening
- Bestaande boom

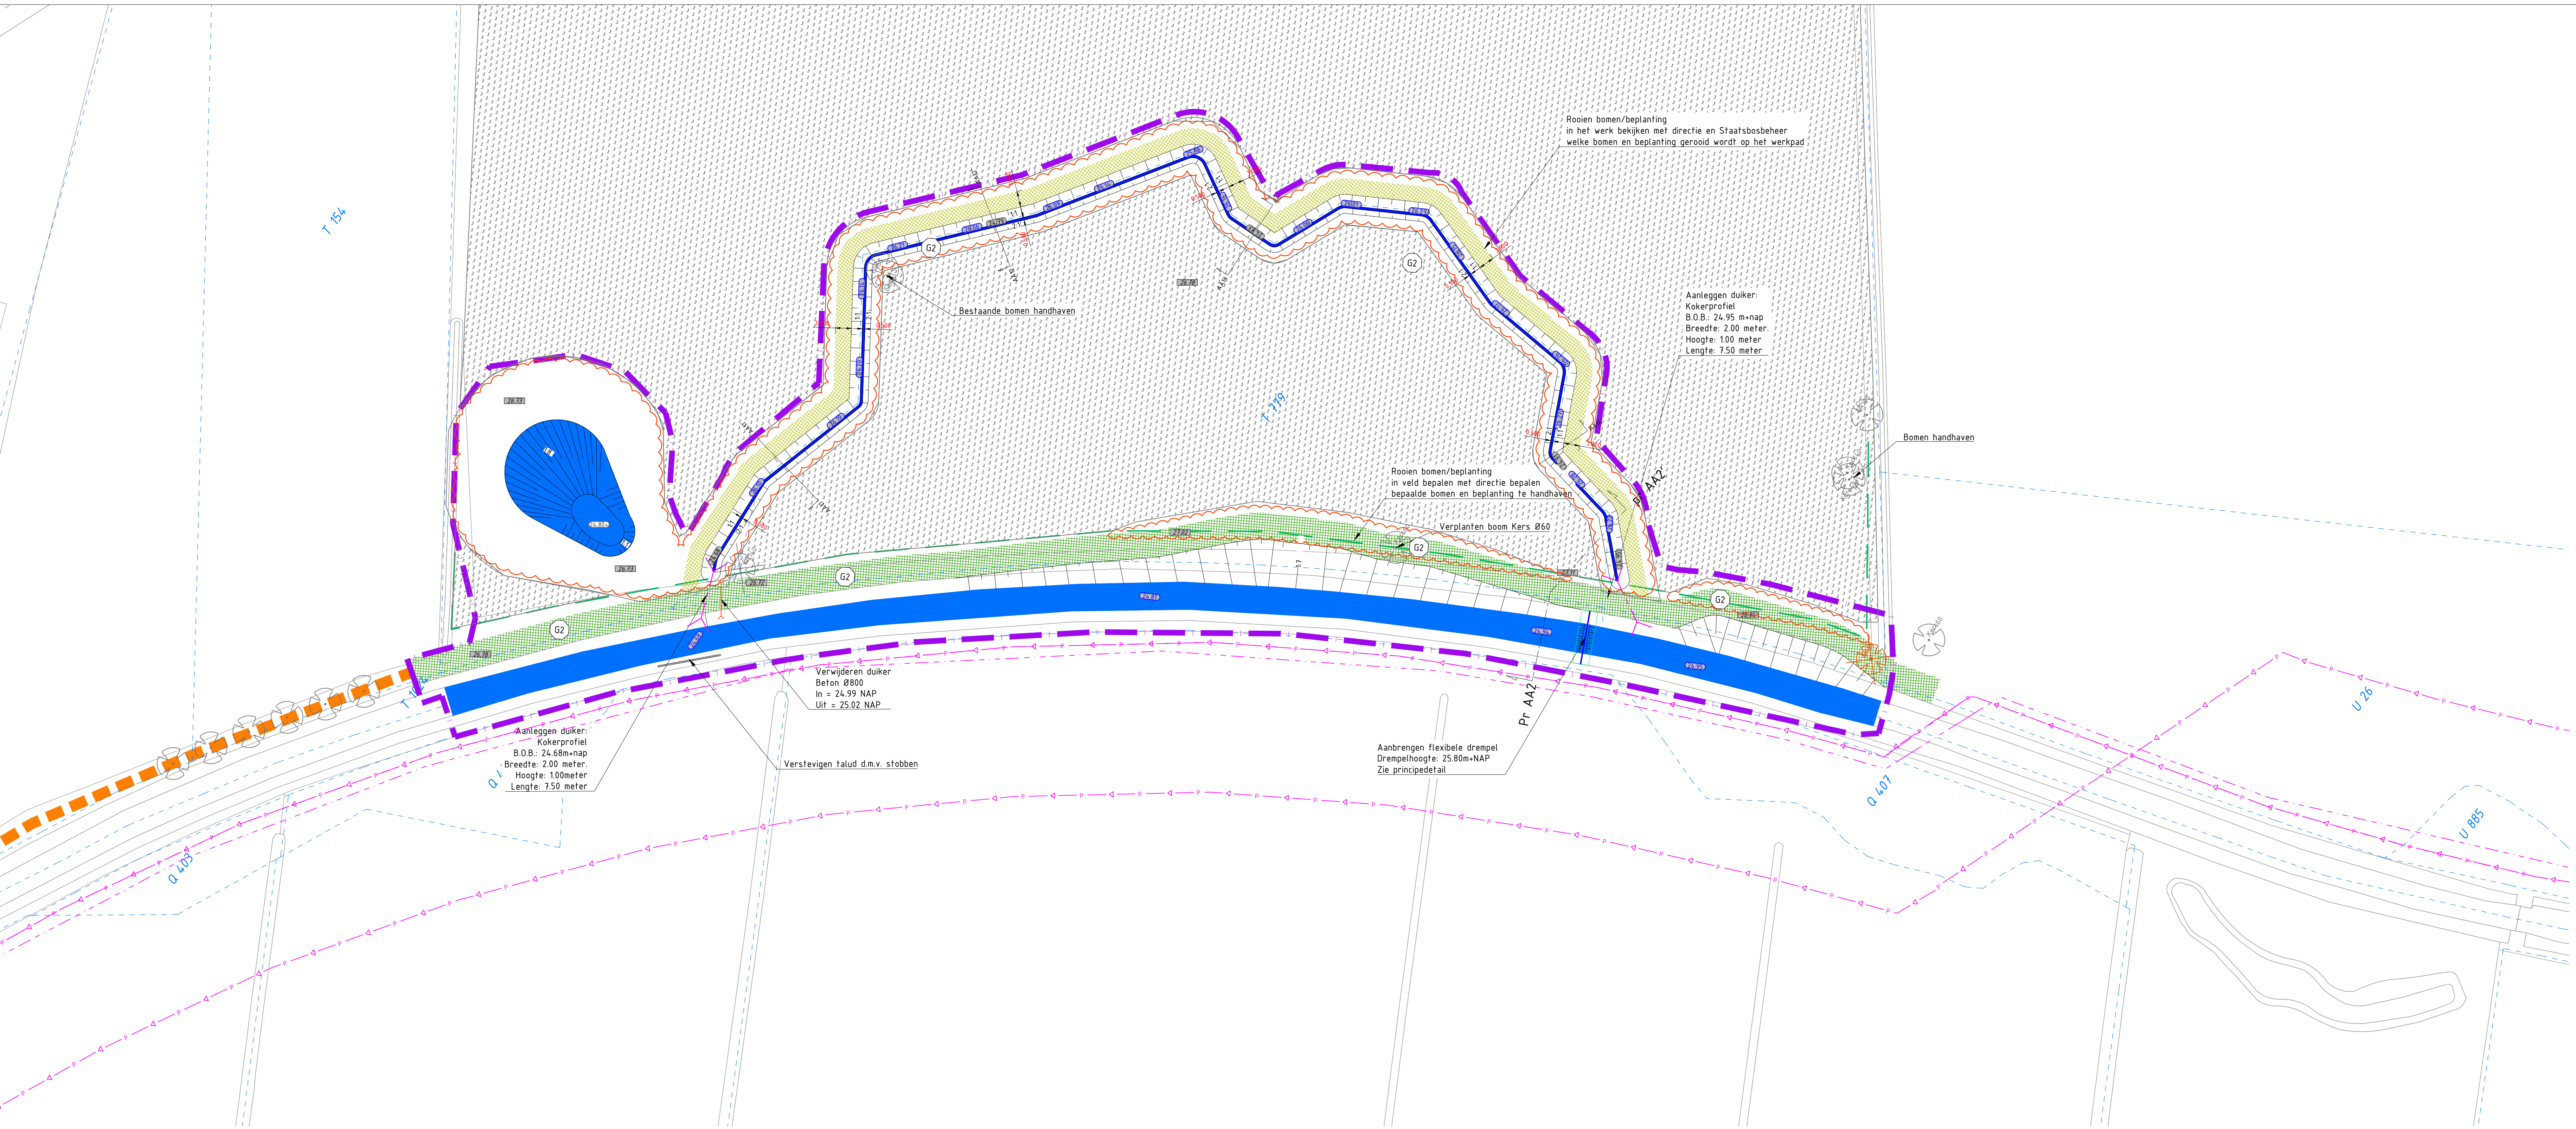

1 15-07-2022 Wijzing n.a.v. reactie waterschap

0 06-04-2022

Versie

Datum

Omschrijving

Opsteller

Par.

Verificatie

Par.

Validatie

Par.

EVZ Astense Aa, Soeloop en Oude Aa

Onderdeel

Uitvoeringstekening Astense Aa 2 van 7

Opdrachtgever

Waterschap Aa en Maas

Schouder 2, 600-80 meter
Postbus 14, 6040 AA Roermond

14-Herengombosch
Hartbeekwoning 54, 6201 GD 't Herengombosch
Postbus 2200, 5202 CH 't Herengombosch

089 - 3366333
info@kragten.nl
www.kragten.nl

Fase

Bestek

Formaat

A0

Schaal

1: 500

Projectnummer

WAA035-0001

Tekeningnummer

2022-0151

Behorende bij doc. nr.

2022-WAA035-B-01