


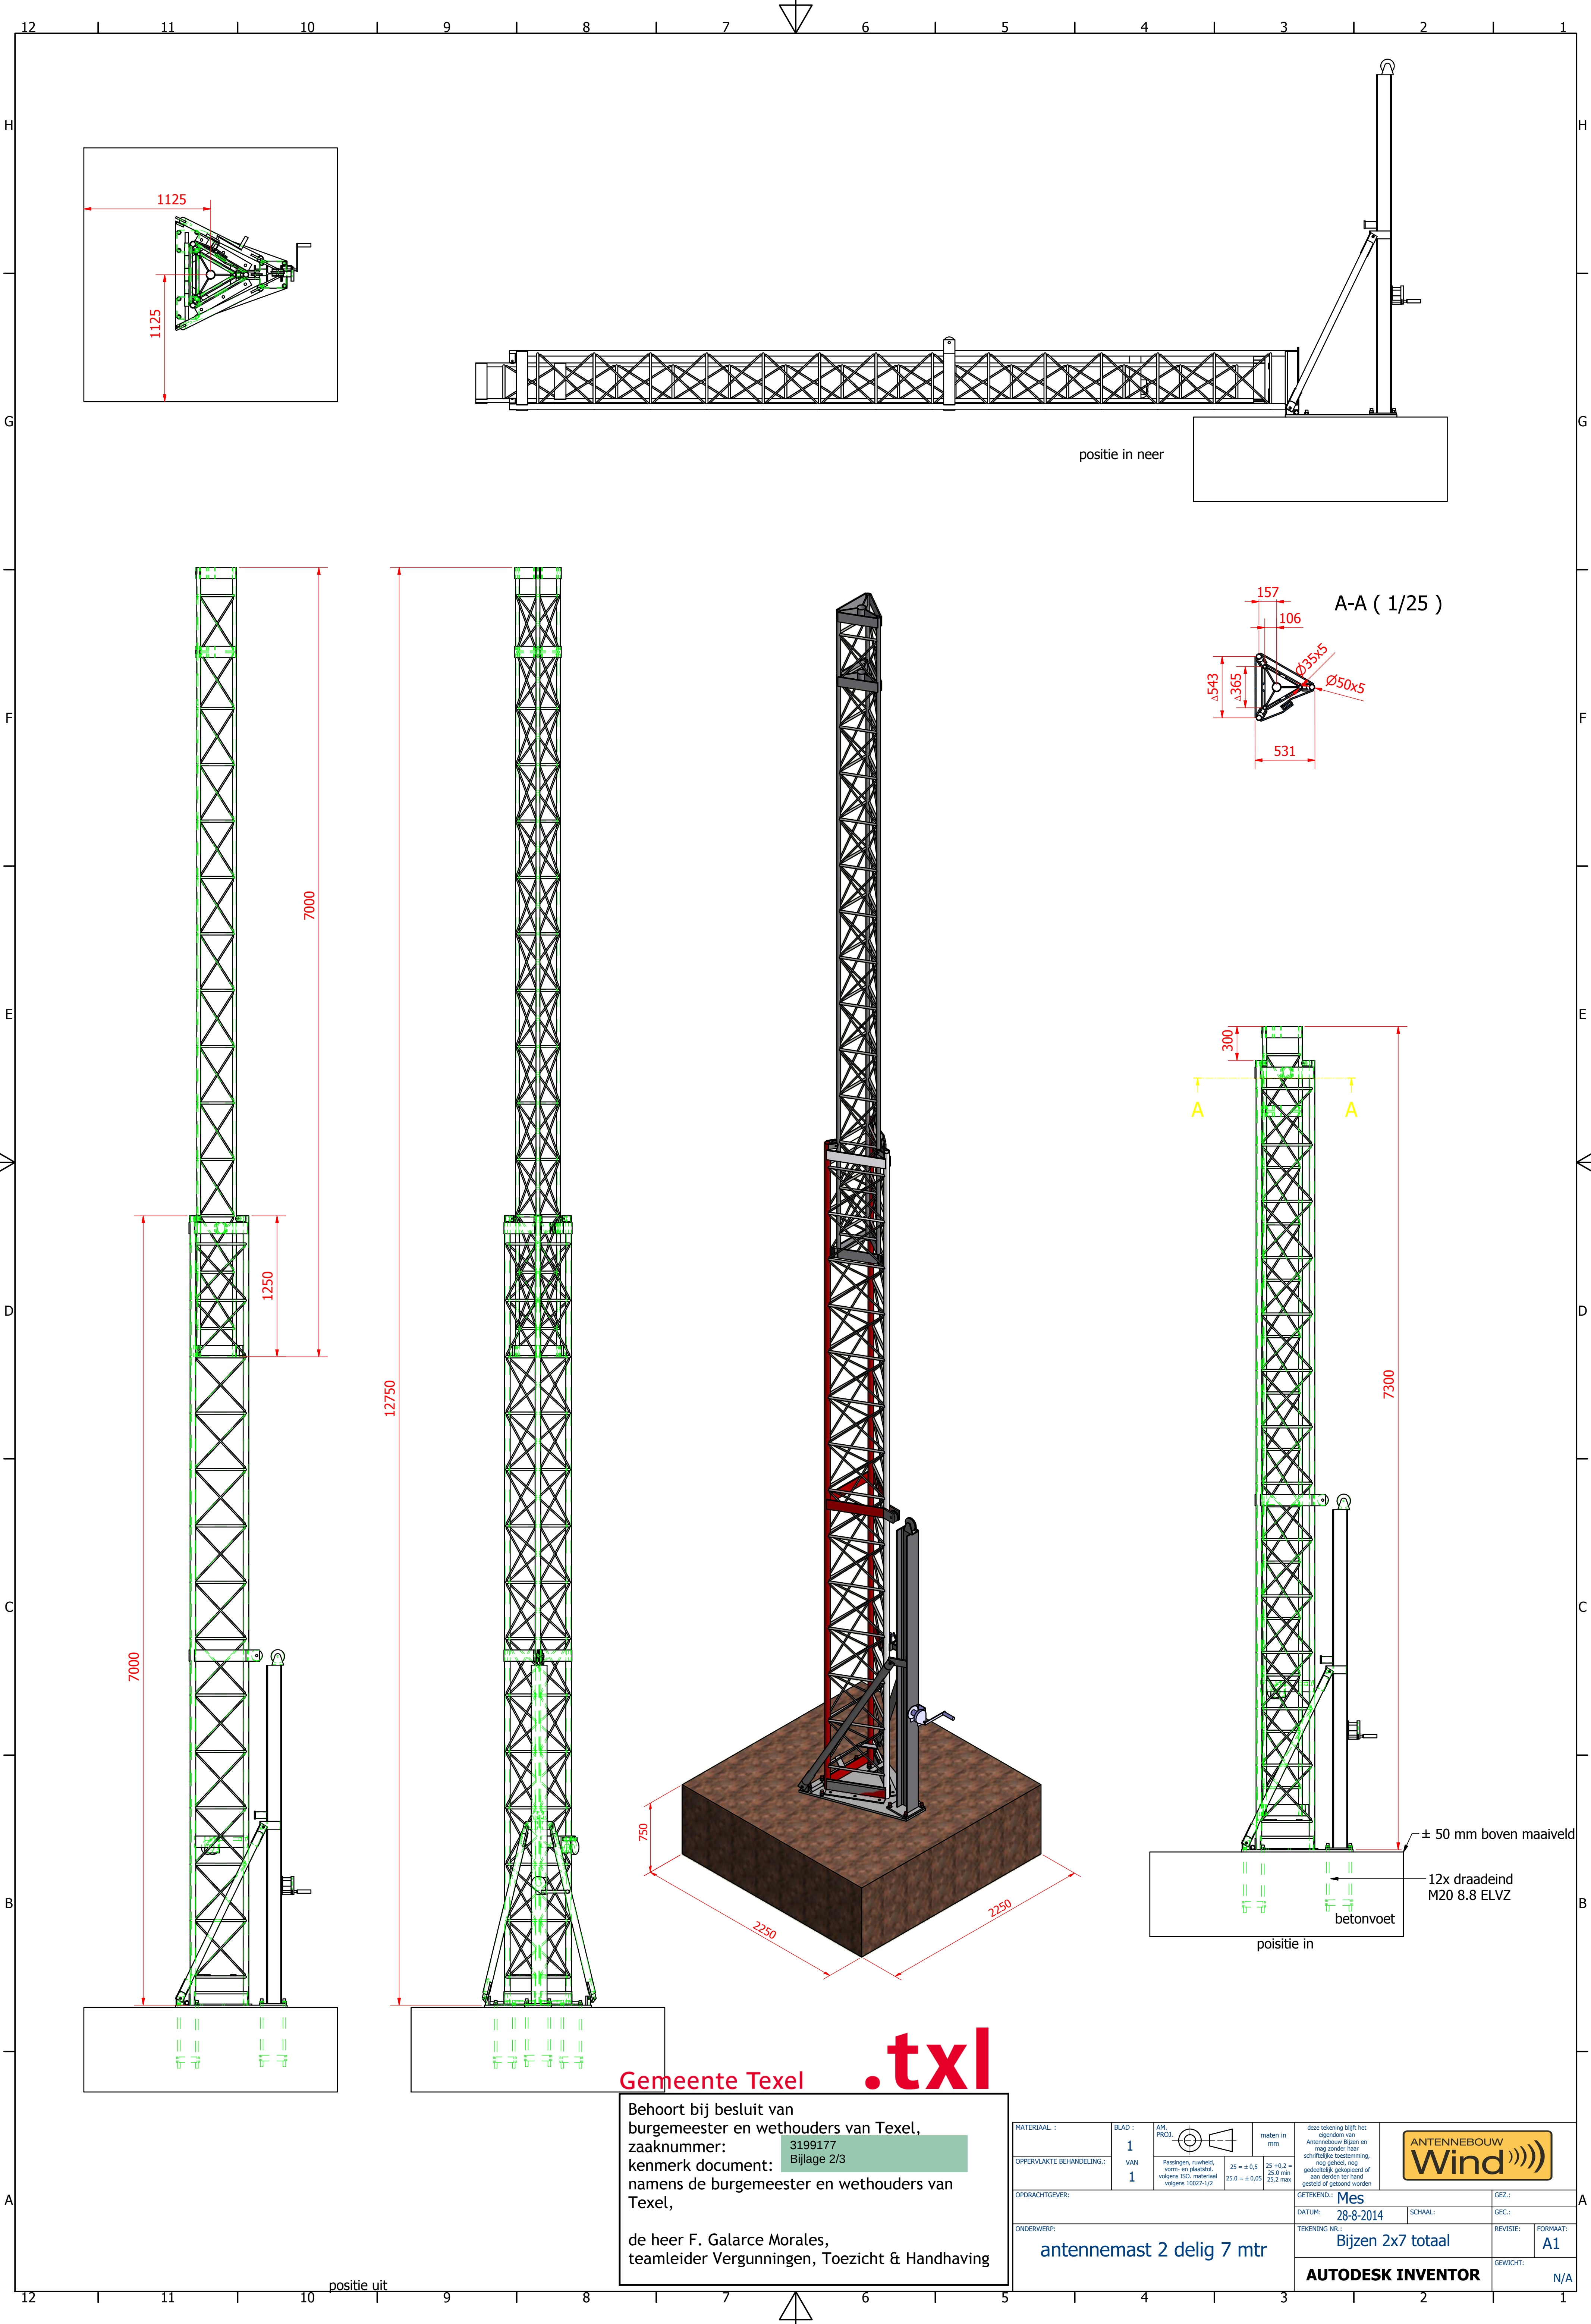

Gemeente Texel .txl

Behoort bij besluit van
burgemeester en wethouders van Texel,
zaaknummer: 3199177
kenmerk document: Bijlage 2/3
namens de burgemeester en wethouders van
Texel,

de heer F. Galarce Morales,
teamleider Vergunningen, Toezicht & Handhaving

MATERIAAL :	BLAD : 1	AM. PROJ.	teken in mm	deze tekening blijft het eigendom van Antennebouw Bijzen en mag zonder haar schriftelijke toestemming niet geheel of gedeeltelijk gebruikt worden of aan derden ter hand geleend of getoond worden	GETEKEND: Mes	GEZ.:
OPPERVLAKTE BEHANDELING:	VAN 1	Passingen, ruwheid, vorm- en plaatdikte volgens ISO-materiaal volgens ISO 271-1/2	25 ± 0,5 25,0 ± 0,05	25 ± 0,2 25,0 min. 25,2 max	28-8-2014	SCHAAL:
OPDRACHTGEVER:					TEKENING NR.: Bijzen 2x7 totaal	REVISIE:
					antennemast 2 delig 7 mtr	FORMAAT: A1
					AUTODESK INVENTOR	GEWICHT: N/A