


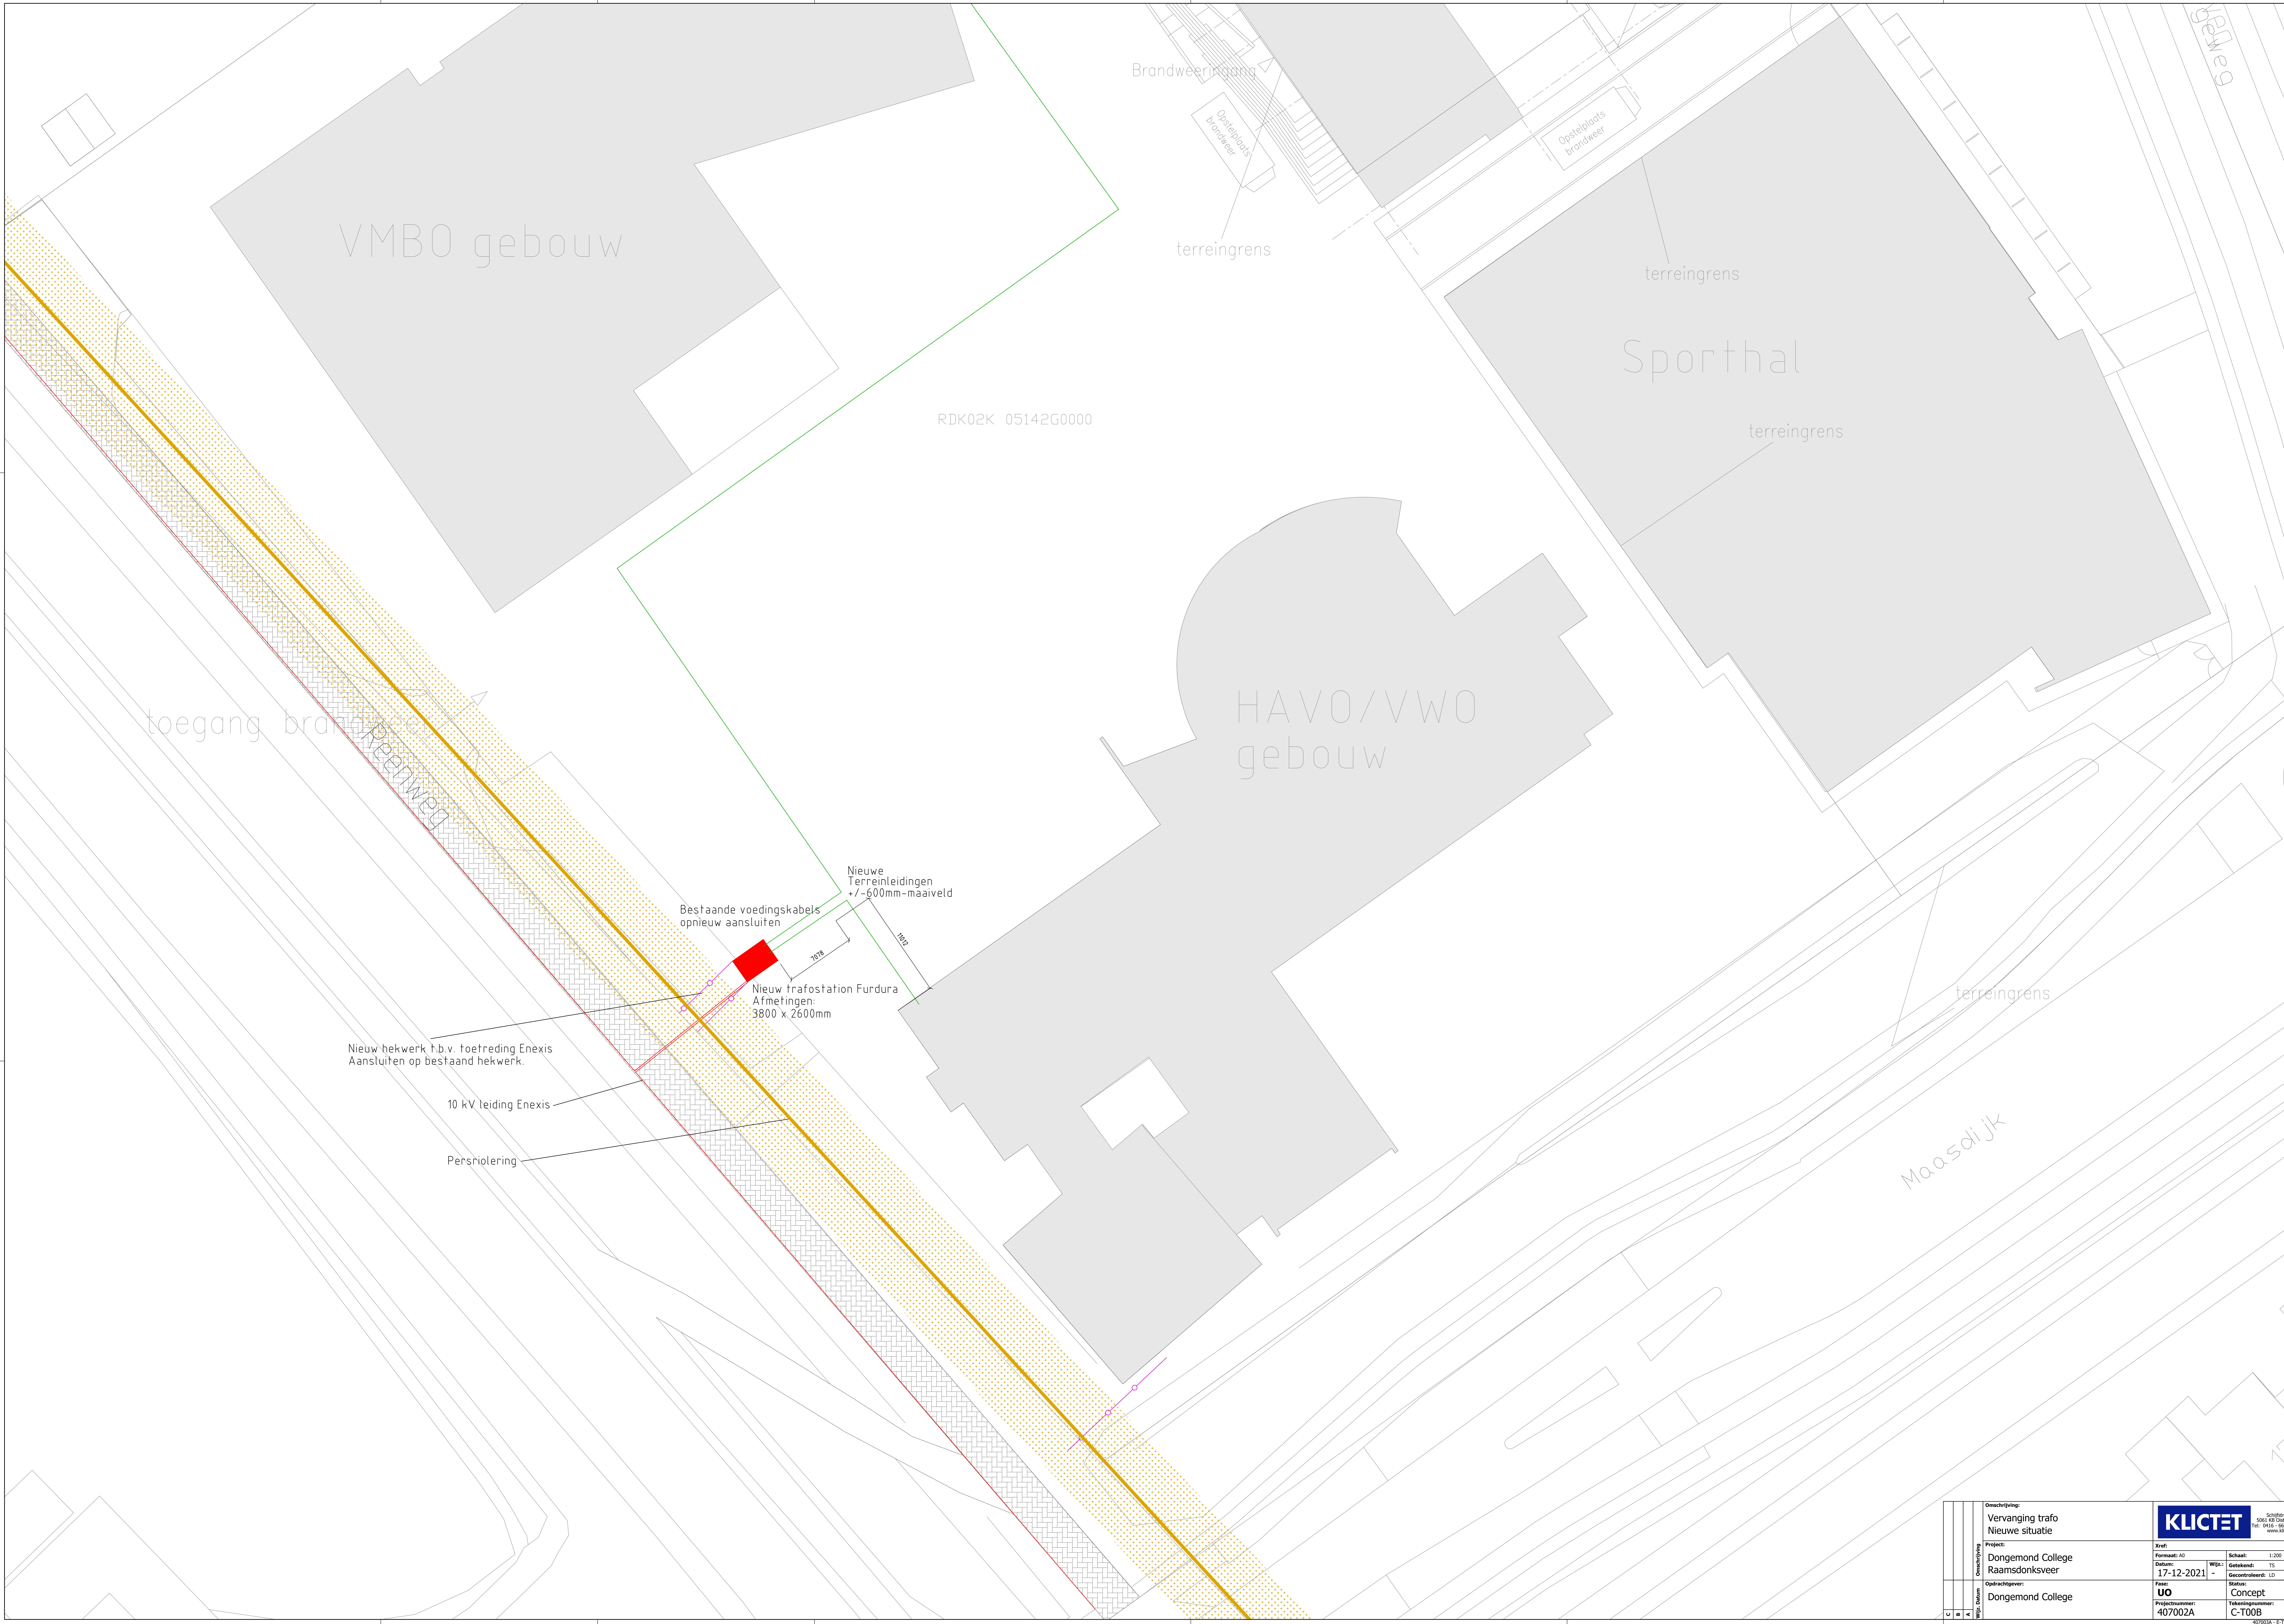

Omschrijving: Vervanging trafo Nieuwe situatie	Project: Dongemond College Raamsdonksveer		Schiedamschen 12 5065 XD Oostervijk Tel: 0416 - 46 99 99 www.klicet.nl	
	Opdrachtgever: Dongemond College		Klicet	
	Formaat: A0		Schaal: 1:200	
	Datum: 17-12-2021		Tekening: TS	
Uitgevoerd door: UO	Projectnummer: 407002A		Gecontroleerd: LD	
			Status: Concept	
			Tekeningnummer: C-100B	
			407002A - E-100.000	