




detail: 2

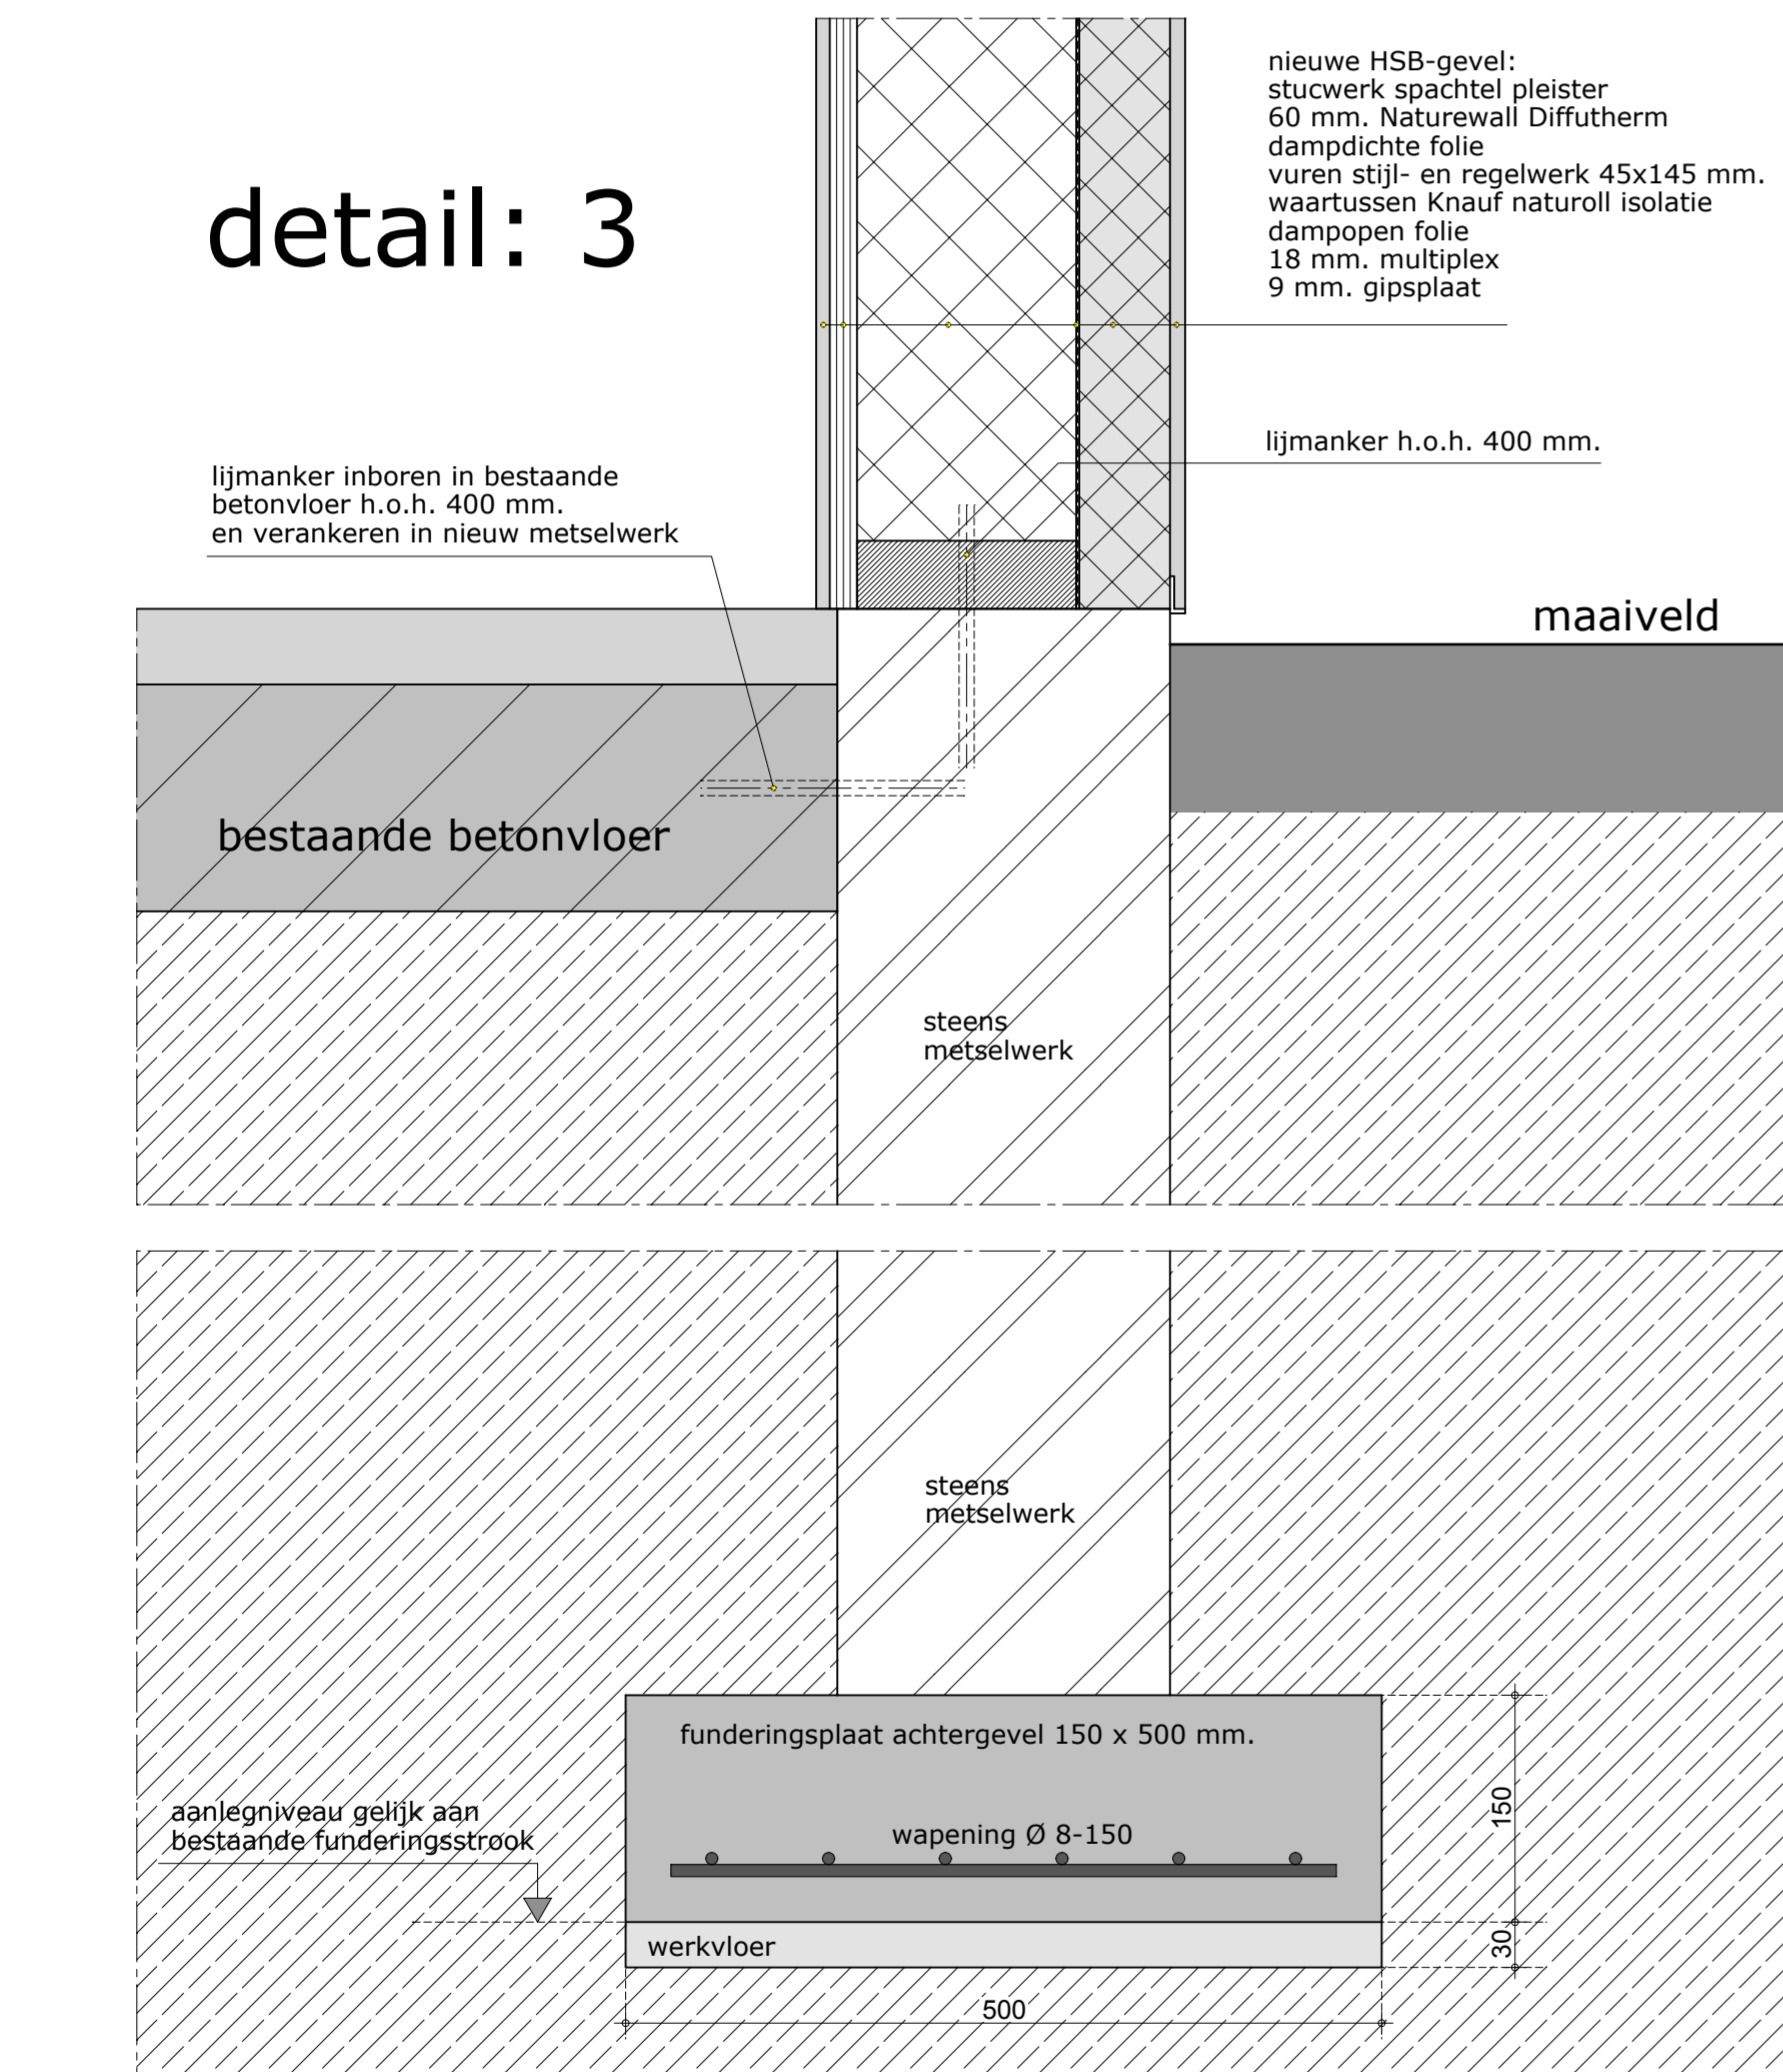


detail: 3

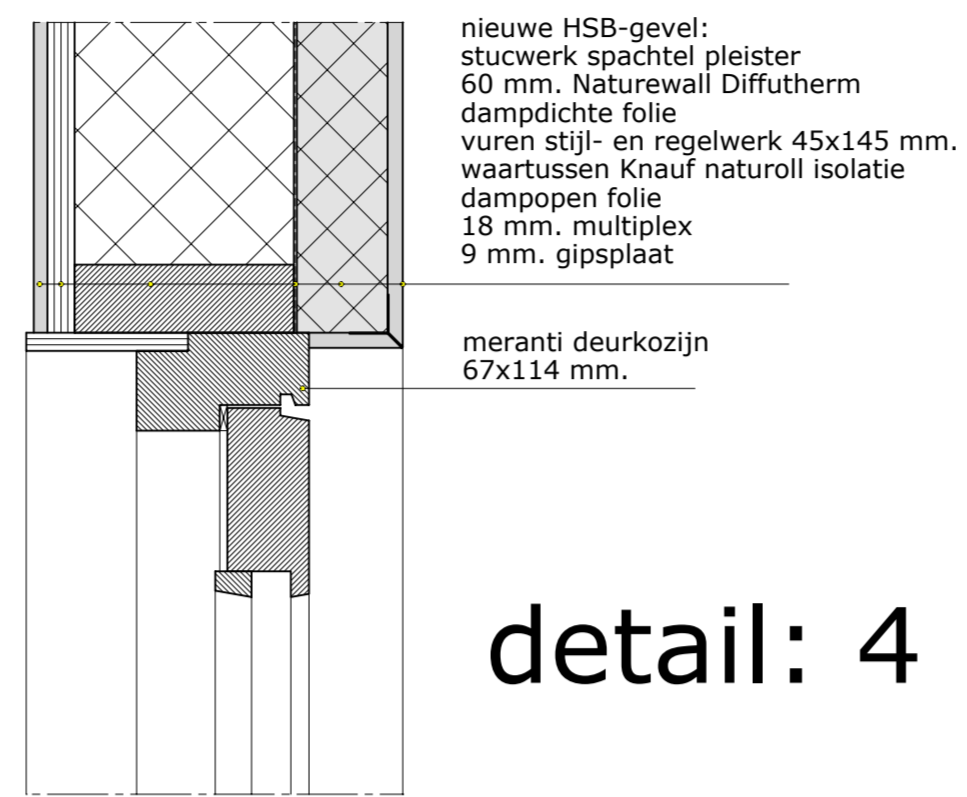


detail: 4

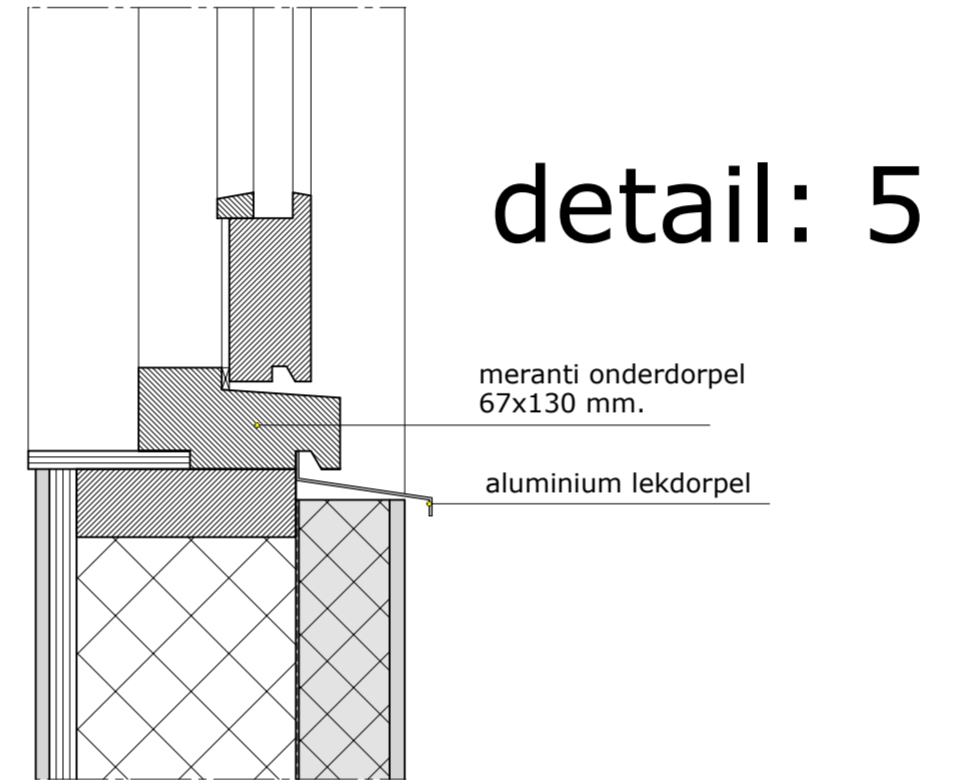

detail: 5

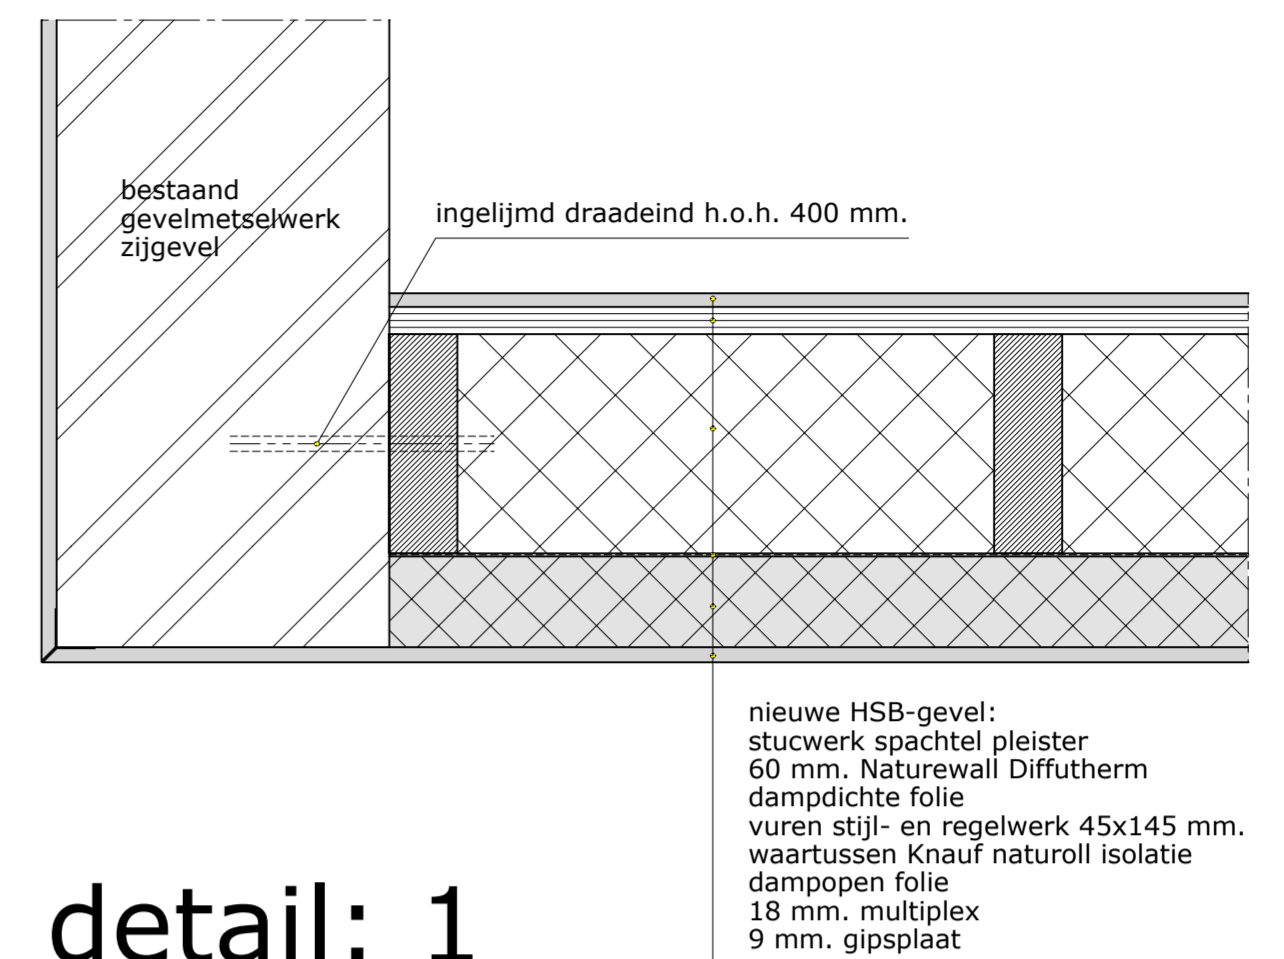

detail: 1

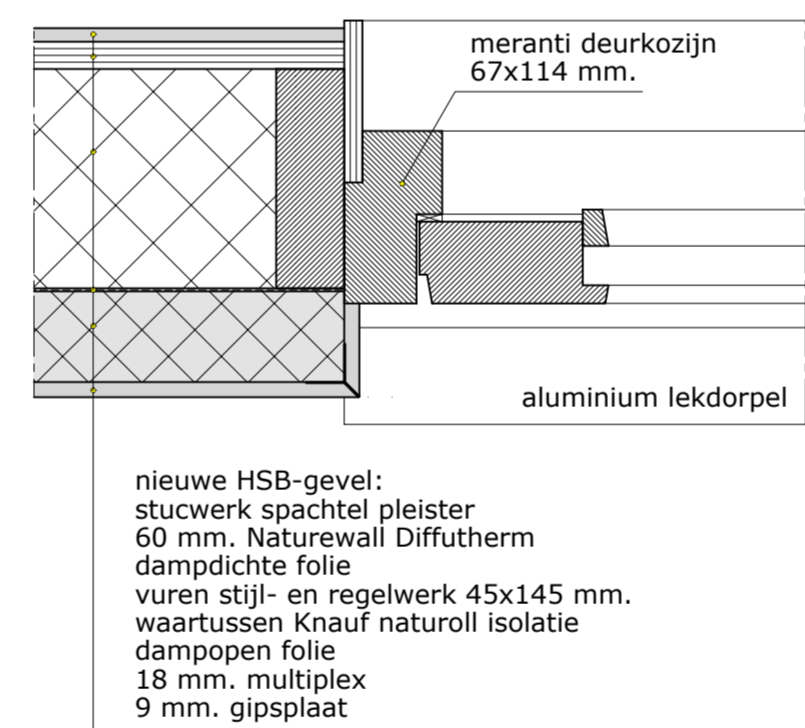

detail: 6

Behoort bij beschikking van
Burgemeester en Wethouders
van Leiden
Wabo Z/21/3322766

project	Middelstegracht 55 Leiden	nr.: 220604
opdrachtgever	Mevr. C. Schutte	
onderwerp	Principedetails	
aanmaakdatum: 15-06-2022	gewijzigd: -----	schaal: 1:5 formaat: A2 tekening kenmerk : OV 02