


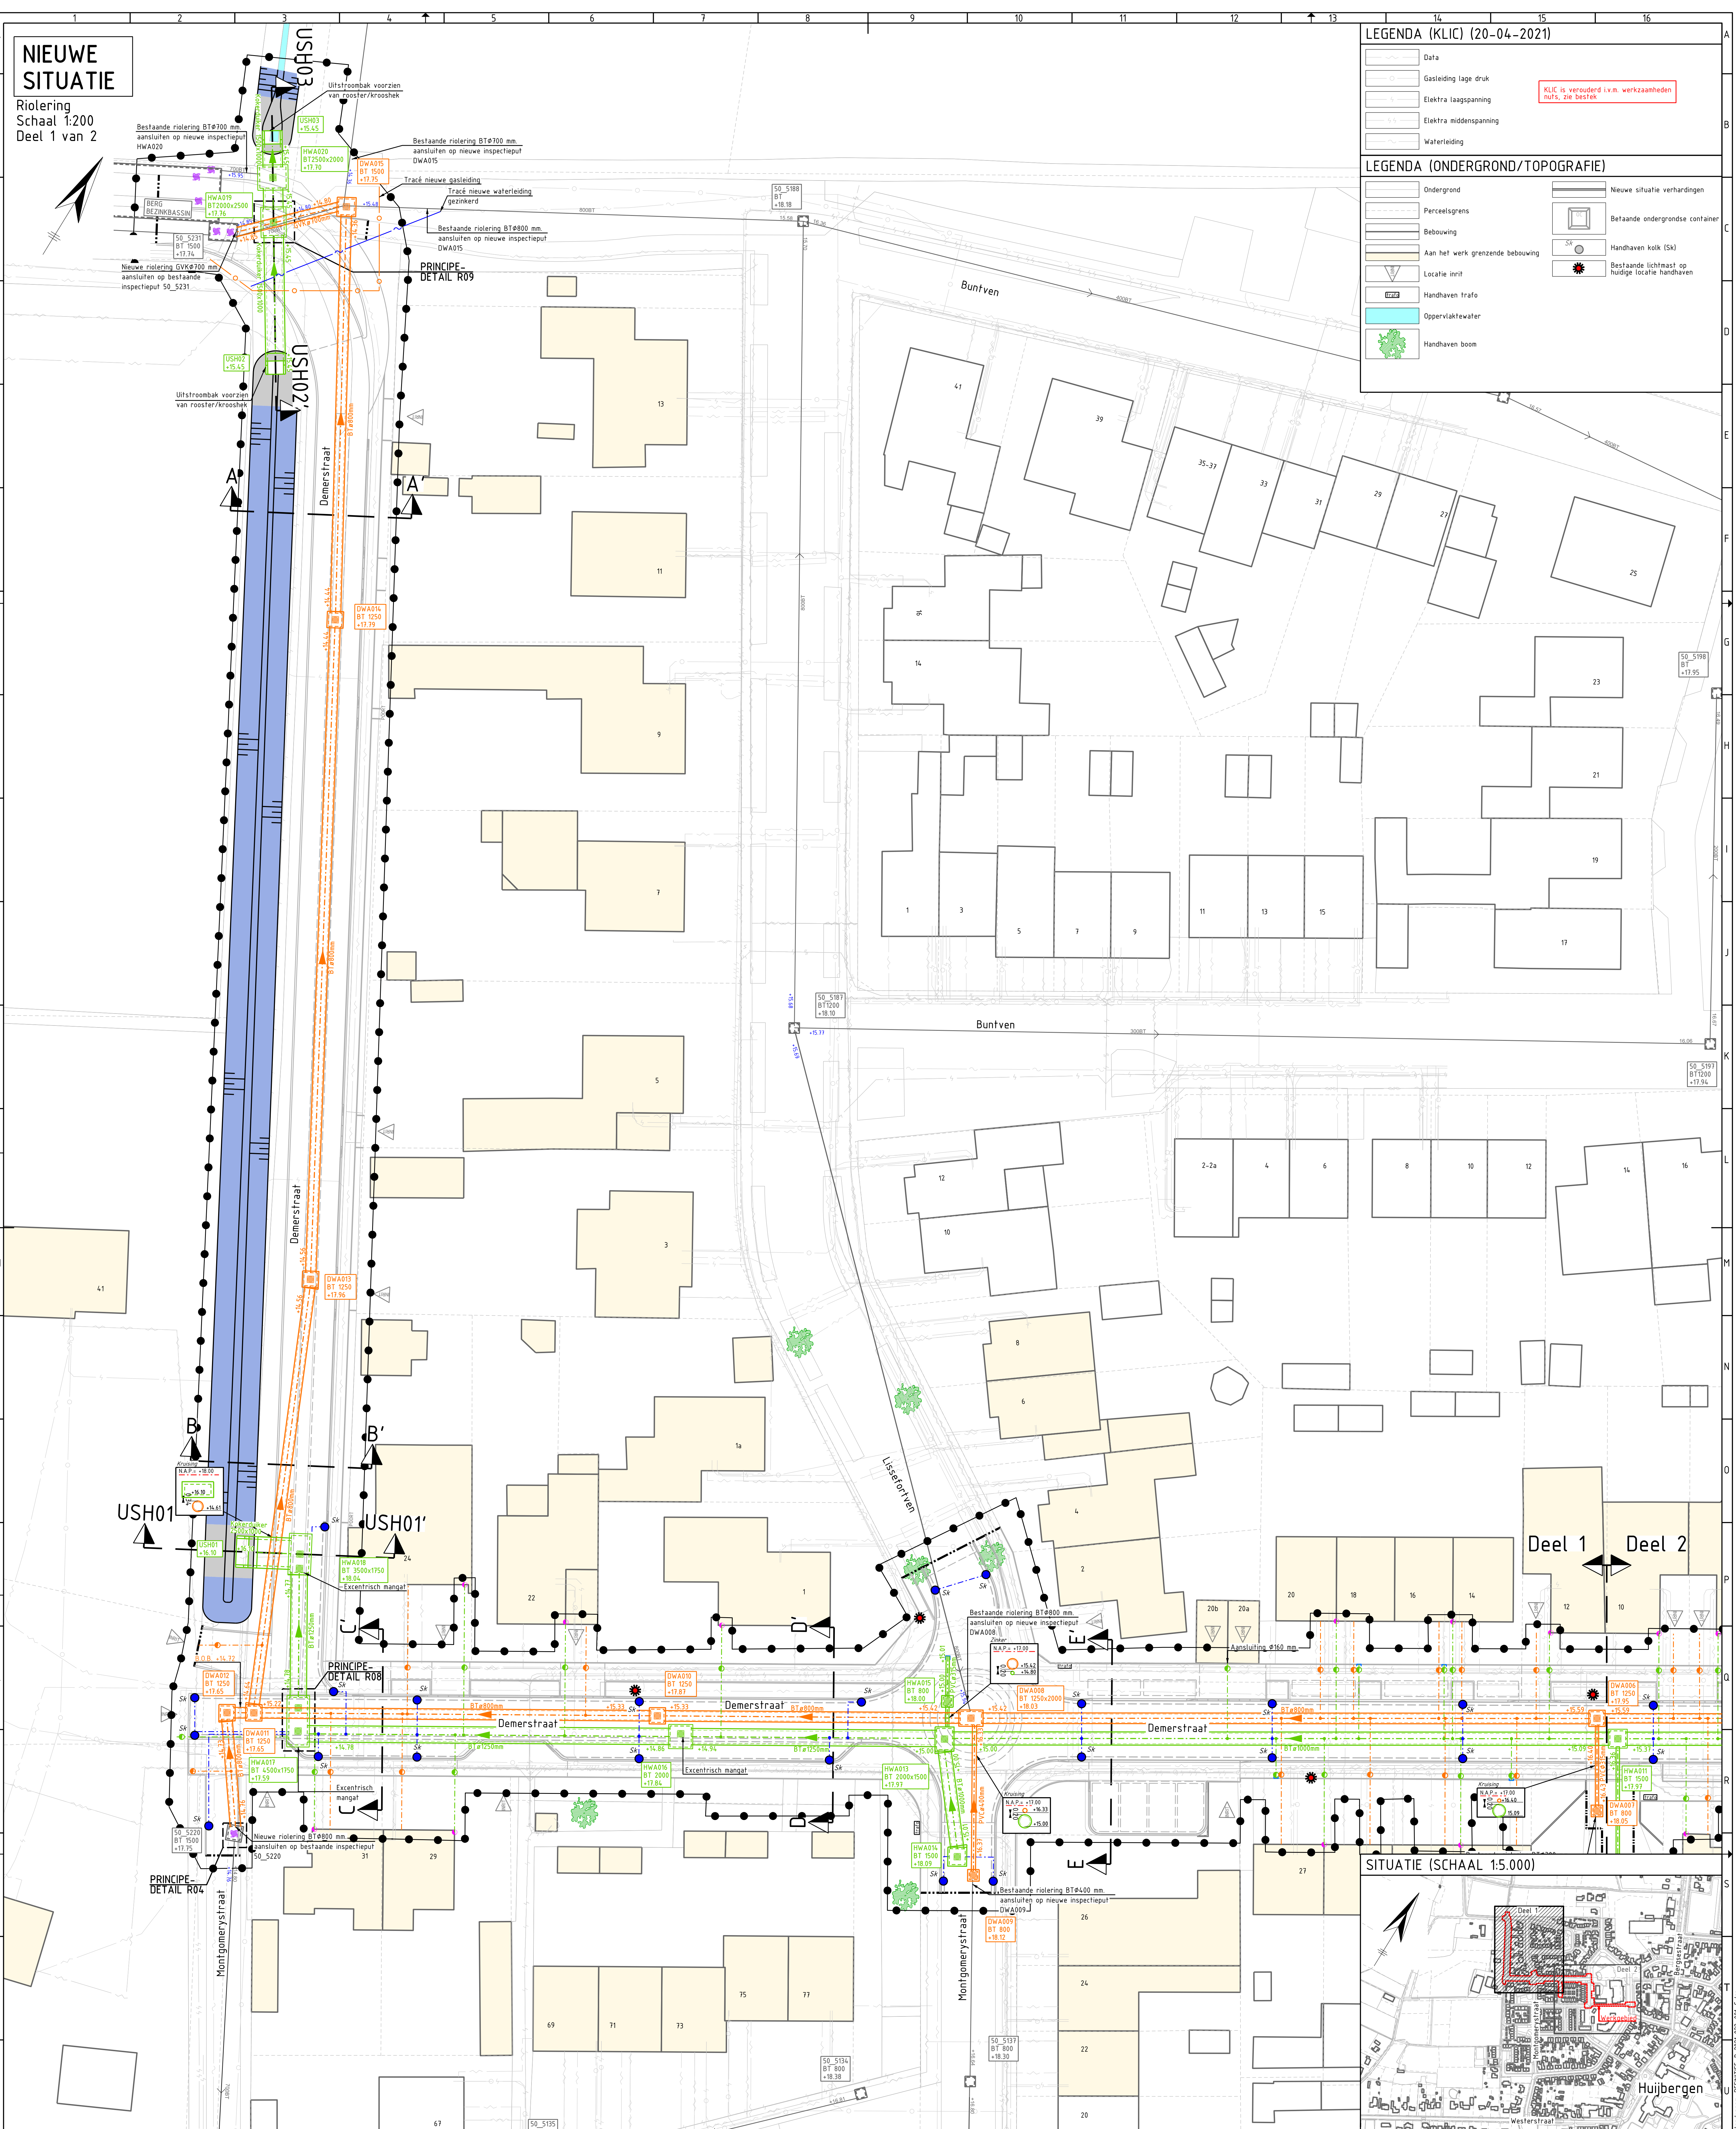

LEGENDA (NIEUWE RIOLERING)

	Aanbrengen DWA riolering beton, inclusief diameter, stroomrichting en b.o.b.
	Aanbrengen DWA riolering GVK, inclusief diameter, stroomrichting en b.o.b.
	Aanbrengen DWA inspectieputten, inclusief putnummer, materiaal put, inwendige afmeting put in mm en maafeldhoogte
	Aanbrengen DWA huisaansluitleiding Ø125 mm, indicatief weergegeven
	Maken inlaat DWA huisaansluitleiding
	Aanbrengen ontpoppingsstuk DWA huisaansluitleiding
	Aanbrengen DWA riolering PVC, inclusief diameter, stroomrichting en b.o.b.
	Aanbrengen HWA inspectieputten, inclusief putnummer, materiaal put, inwendige afmeting put in mm en maafeldhoogte
	Aanbrengen uitstroombak
	Aanbrengen HWA riolering PVC, inclusief diameter, stroomrichting en b.o.b.
	Aanbrengen HWA riolering beton, inclusief diameter, stroomrichting en b.o.b.
	Aanbrengen HWA kolkaansluitleiding Ø125 mm
	Maken inlaat HWA huisaansluitleiding
	Aanbrengen HWA huisaansluitleiding Ø125 mm, indicatief weergegeven
	Maken inlaat HWA huisaansluitleiding
	Aanbrengen ontpoppingsstuk HWA huisaansluitleiding
	Bestaande PVC regenpijp tijdelijk aansluiten op DWA riolering conform principedetail R05, en bij aanleg horizontaal aansluiten op nieuw HWA riol.
	Aanbrengen straatkolk (SK)
	Opnieuw stellen straatkolk (SK)
	Aanbrengen eindkap PVC
	Nieuwe kolk-/huisaansluiting aansluiten op bestaande inlaat
	Aanbrengen putrand met deksel, met opschrift "VW"
	Aanbrengen putrand met deksel, met opschrift "RW"
	Aanbrengen putrand met deksel Ø 400 mm
	Op hoogte brengen bestaande putafdekking
	Aanbrengen enkamot
	Tracé nieuwe gaseleiding
	Tracé nieuwe waterleiding geïncorporeerd

LEGENDA (BESTAANDE SITUATIE RIOLERING)

In bestaande situatie gecontroleerde diepte riolering (b.o.b.)

	Bestaande inspectieputten, inclusief putnummer, materiaal put en maafeldhoogte
	Bestaande DWA/algemeen riolering, inclusief put met putnummer, diameter bus, materiaal bus, stroomrichting en b.o.b.

LEGENDA (KLIC) (20-04-2021)

	Data
	Gaseleiding lage druk
	Elektra laagspanning
	Elektra middenspanning
	Waterleiding

LEGENDA (ONDERGROND/TOPOGRAFIE)

	Ondergrond
	Perceelsgrens
	Bebauwing
	Aan het werk grenzende bebouwing
	Locatie inrit
	Handhaven trafo
	Oppervlaktewater
	Handhaven boom
	Nieuwe situatie veranderingen
	Bestaande ondergrondse container
	Handhaven kolk (SK)
	Bestaande lichtmast op huidige locatie handhaven

SITUATIE (SCHAAL 1:5.000)

Projectnaam	Reconstructie Demerstraat te Huijbergen
Projectnummer	2021-022
Tekeningnummer	0-2021-022-001_001
Besteknummer	0-2021-022-001
Referentienummer	2021-022-001
Formaat	A0
Tekening	1:200
Datum	03-12-2021
Bladzijde	3 van 11
Versie	B

De afbeelding is een conceptuele afbeelding en kan afwijken van de werkelijkheid. Het is niet bedoeld als tekening voor de uitvoering van de werken.