
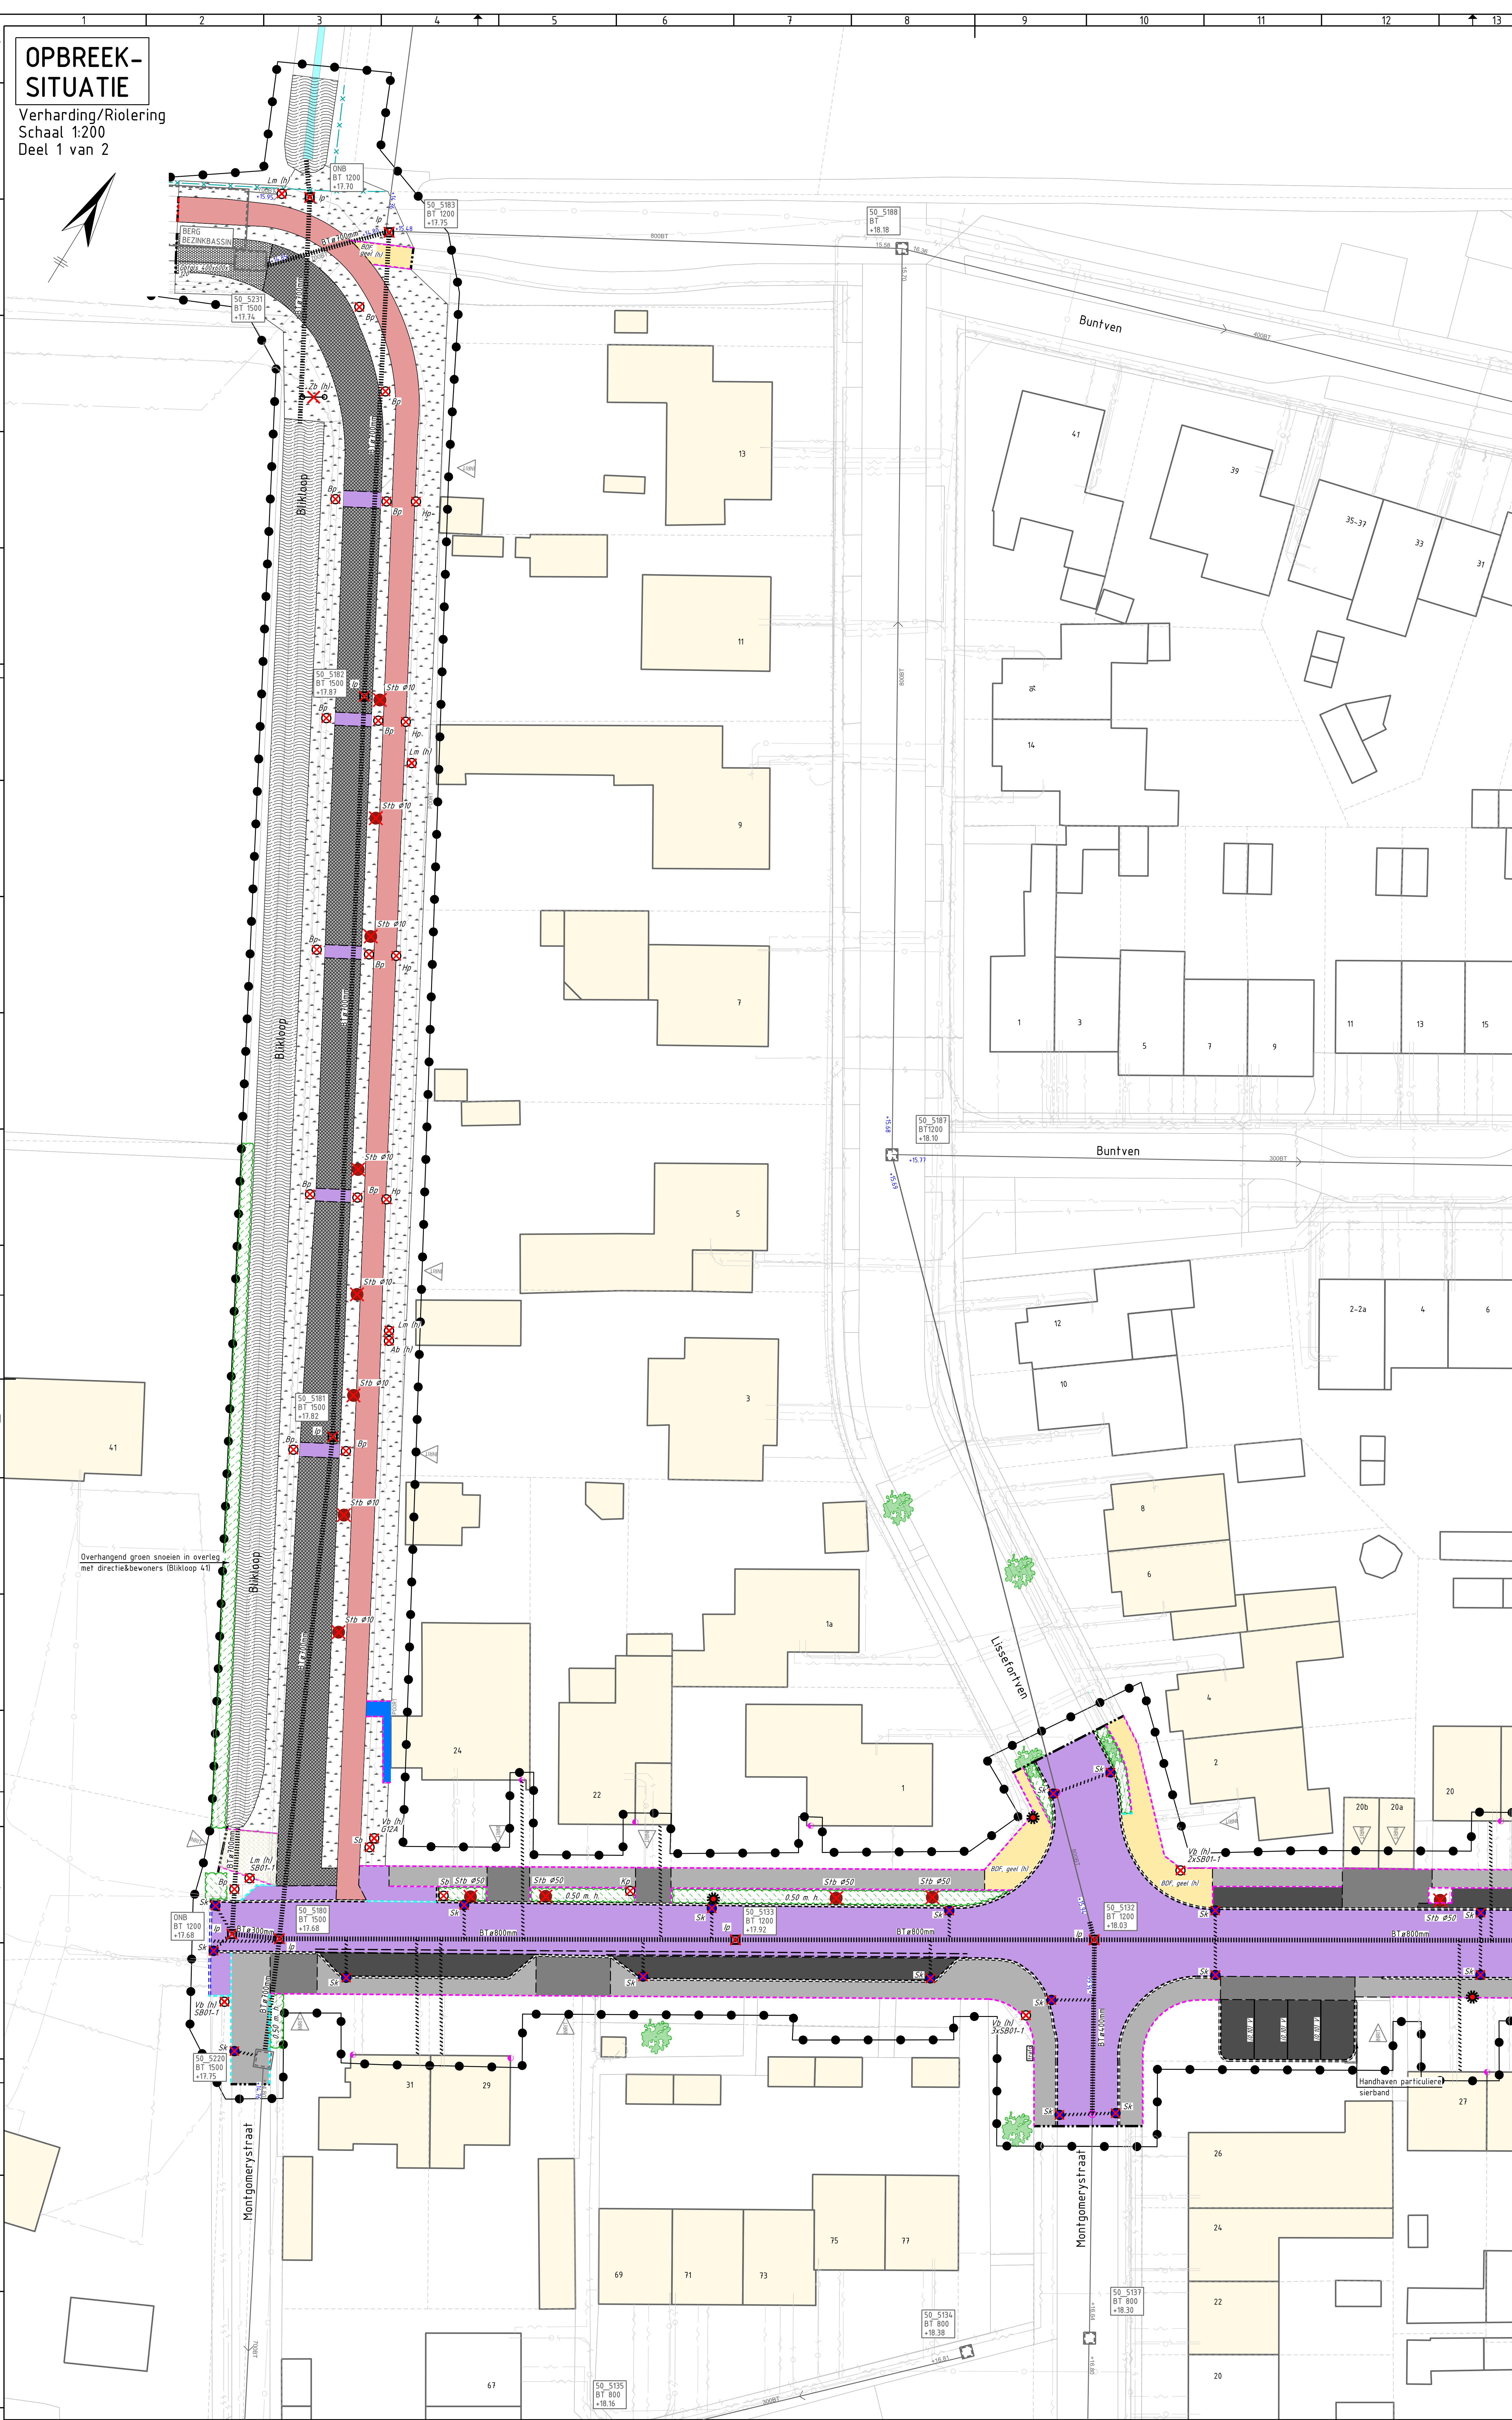


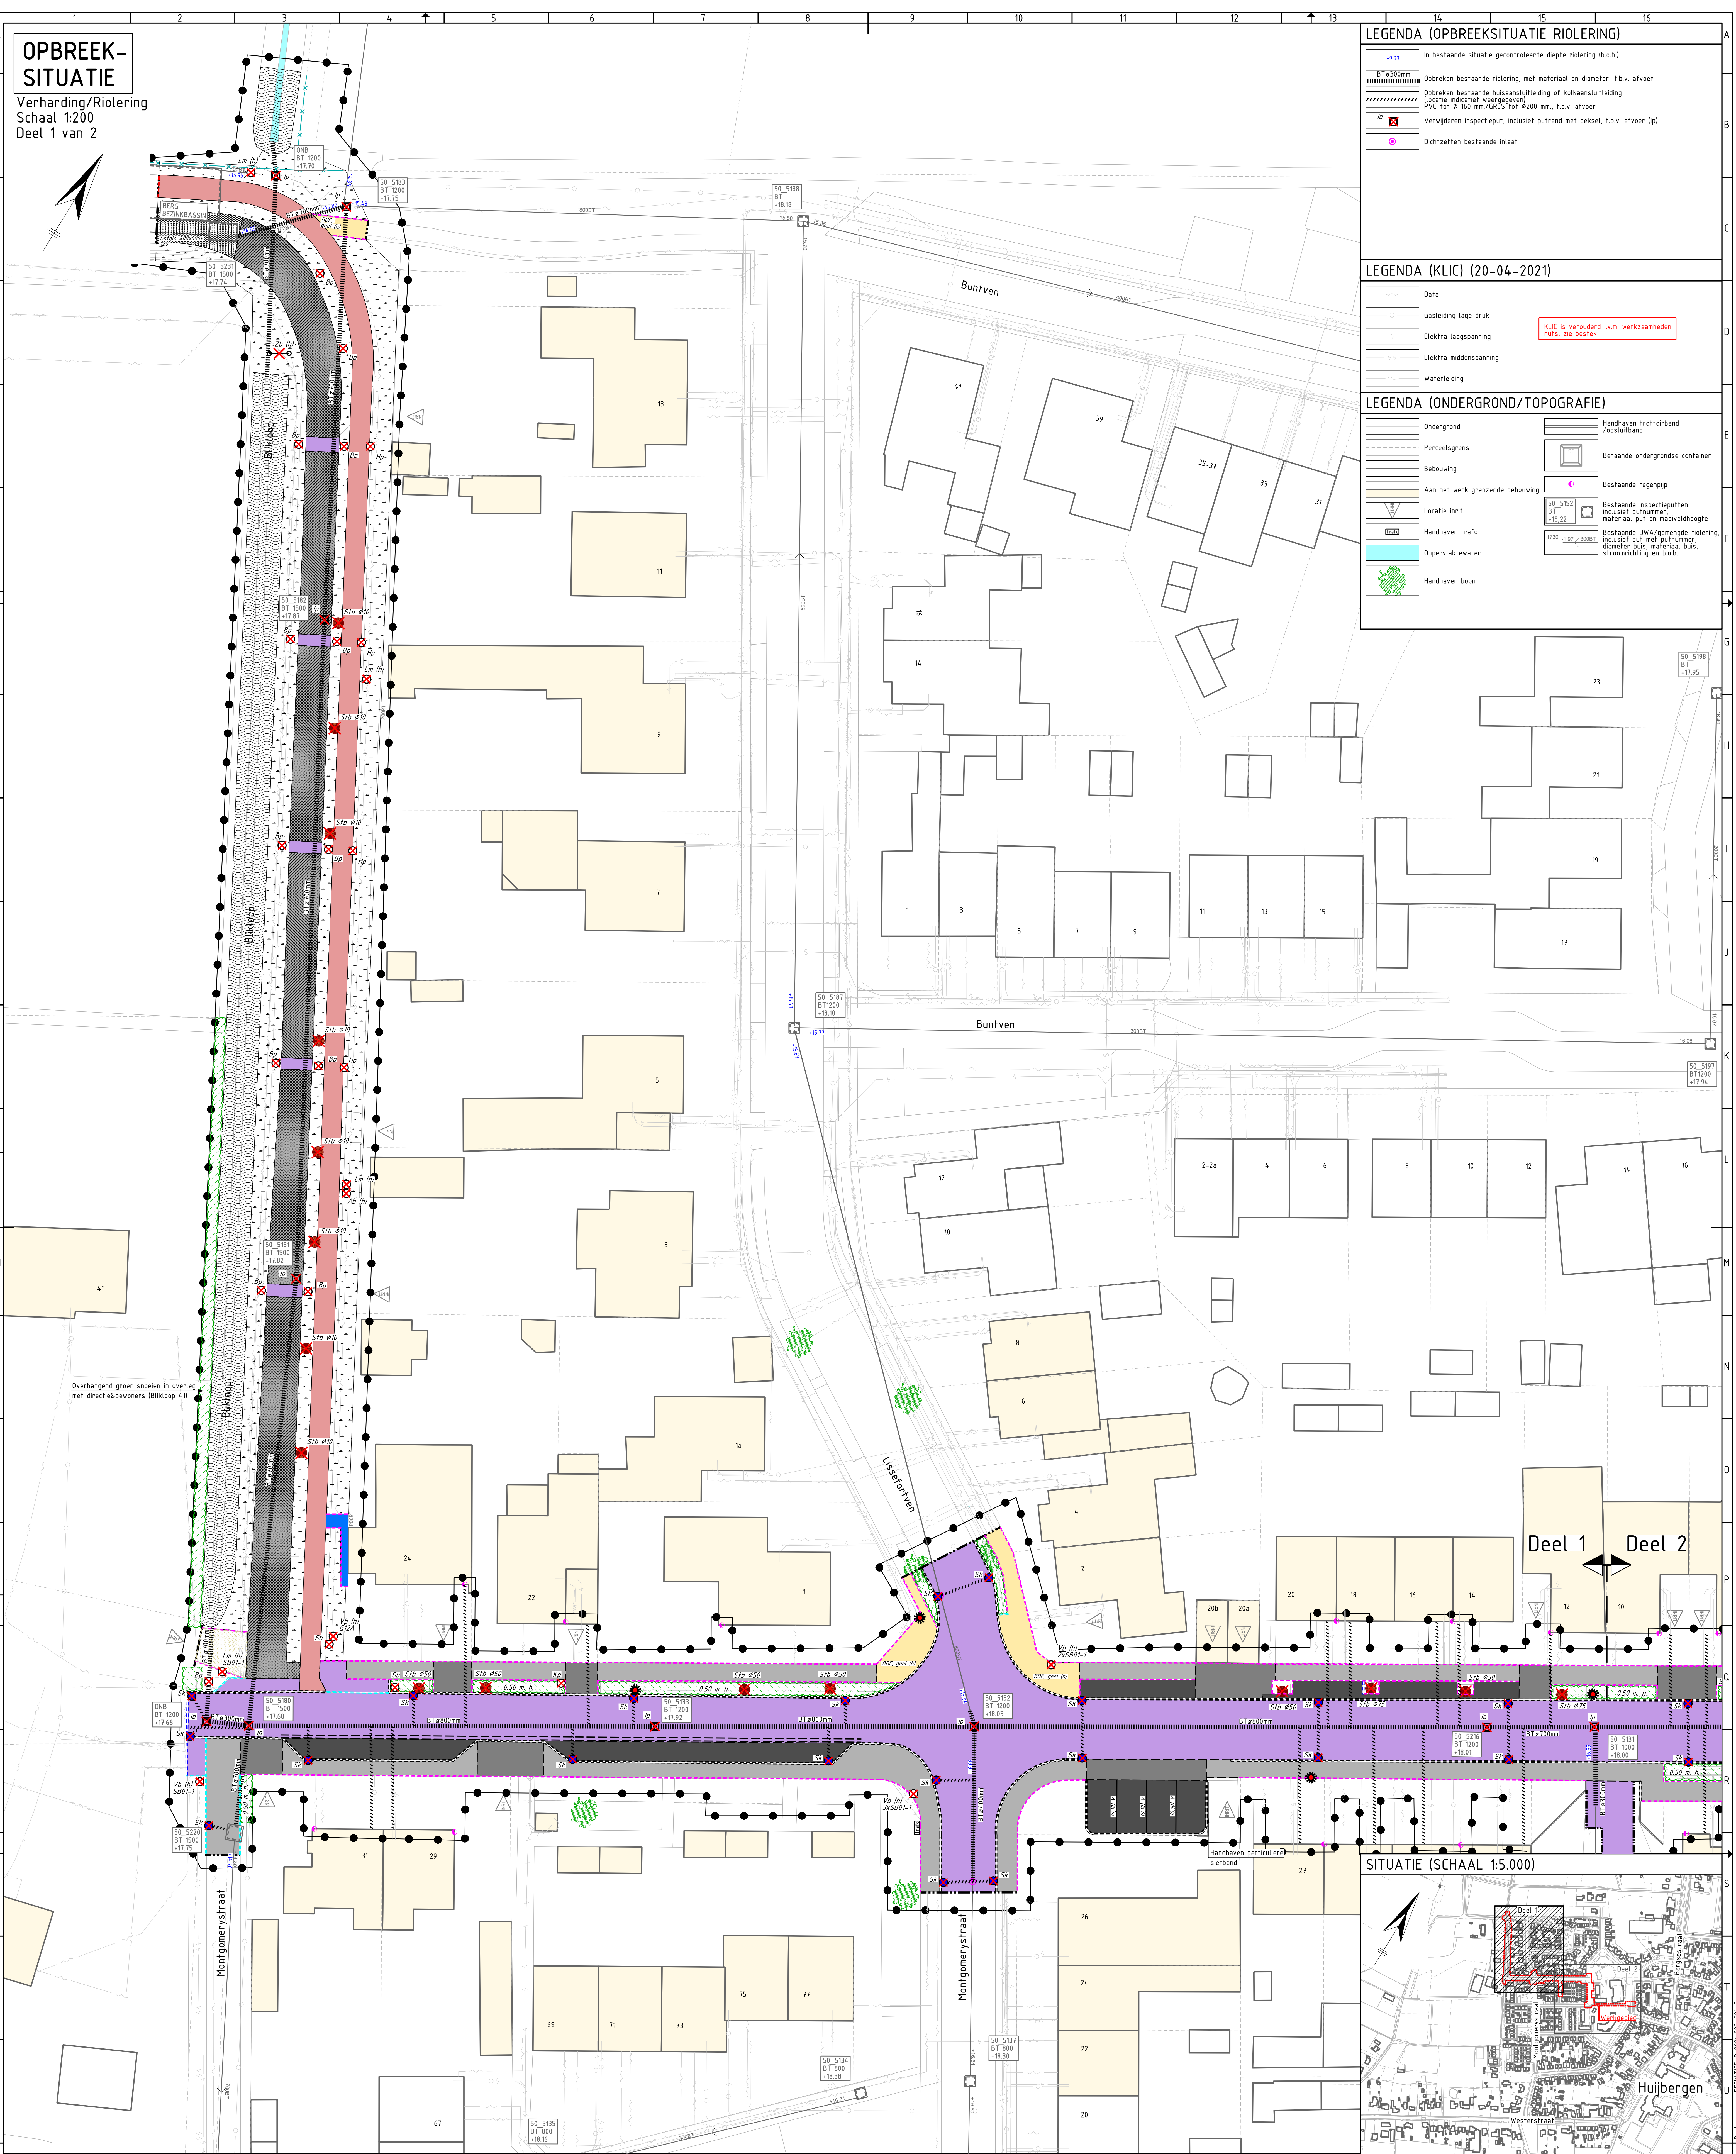

OPBREEK-SITUATIE

Verharding/Riolering
Schaal 1:200
Deel 1 van 2

LEGENDA (OPBREEKSITUATIE RIOLERING)

- In bestaande situatie gecontroleerde diepte riolering (b.o.b.)
- Opbreken bestaande riolering, met materiaal en diameter, t.b.v. afvoer
- Opbreken bestaande huisaansluitleiding of kolkaansluitleiding (locatie indicatief weergegeven)
- PVC-riolering 100 mm Ø/125 tot Ø200 mm, t.b.v. afvoer
- Verwijderen inspectieput, inclusief putrand met deksel, t.b.v. afvoer (lp)
- Dichtzetten bestaande inlaat

LEGENDA (KLIC) (20-04-2021)

- Data
- Gasleiding lage druk
- Elektra laagspanning
- Elektra middenspanning
- Waterleiding

KLIC is verobsolet (v.m. werkzaamheden nu/s, zie bestek)

LEGENDA (ONDERGROND/TOPOGRAFIE)

- Ondergrond
- Perceelsgrens
- Bebouwing
- Aan het werk grenzende bebouwing
- Locatie inrit
- Handhaven trafo
- Oppervlaktewater
- Handhaven boom
- Handhaven trottoirband / opstuitband
- Bestaande ondergrondse container
- Bestaande regenpijp
- Bestaande inspectieputten, inclusief putnummer, materiaal put en maaiveldhoogte
- Bestaande DWA (gemeente riolering, inclusief put met putnummer, diameter bus, materiaal bus, stroomrichting en b.o.b.)

LEGENDA (OPBREEKSITUATIE VERHARDING)

- Werkgrens
- Materiaalscheiding
- Opbreksgrens
- Opbreken markering van betonstraatstenen, kleur: wit, lengtemarkering ononderbroken, breedte: 0.10 m, t.b.v. afvoer
- Opbreken markering van betonstraatstenen, kleur: wit, lengtemarkering 0.20 - 0.20, breedte: 0.10 m, t.b.v. afvoer
- Opbreken markering van betonstraatstenen, kleur: wit, t.b.v. afvoer
- Opbreken markering van betonstraatstenen, kleur: wit en zwart, t.b.v. afvoer
- Opbreken betonstraatstenen, keifmaat, kleur: zwart, t.b.v. afvoer
- Opbreken betonstraatstenen, keifmaat, kleur: grijs (BKF, grijs (h)) (Prior Borrekestraat)
- Opbreken betonstraatstenen, keifmaat, kleur: donker grijs, t.b.v. afvoer
- Opbreken betonstraatstenen, keifmaat, kleur: heidepaars, t.b.v. afvoer
- Opbreken betonstraatstenen, keifmaat, kleur: heidepaars, t.b.v. hergebruik (BKF, h) (h))
- Opbreken betontegels, 300x300x45 mm, kleur: grijs, t.b.v. afvoer
- Opbreken betontegels, 300x300x80 mm, kleur: grijs, t.b.v. afvoer
- Opbreken betontegels, 300x300x80 mm, kleur: zwart, t.b.v. hergebruik (grijs 300x300x80 (h))
- Opbreken grasbetontegels, 400x600x120 mm, (d)grijs 400x600x120, t.b.v. afvoer
- Opbreken opstuitbanden 60x200 mm, t.b.v. afvoer
- Opbreken opstuitbanden 80x200 mm, t.b.v. afvoer
- Opbreken opstuitbanden 100x200 mm, t.b.v. afvoer
- Opbreken opstuitbanden 150x200 mm, t.b.v. afvoer
- Opbreken trottoirbanden 130/150x250 mm, t.b.v. afvoer
- Opbreken inritbanden 600x300 mm, t.b.v. afvoer (ib 60x30)
- Verwijderen verkeersbord met verkeersbordpaal t.b.v. hergebruik (Vb (h))
- Door derden verwijderen lichtmasten t.b.v. hergebruik (Lm (h))
- Verwijderen bank, t.b.v. afvoer (Bk)
- Verwijderen afvalbak, t.b.v. afvoer (Ab)
- Verwijderen afvalbak t.b.v. hergebruik (Ab (h))
- Verwijderen fietssluis t.b.v. hergebruik (Fs (h))
- Verwijderen kongressbord t.b.v. hergebruik (Zb (h))
- Verwijderen bermplank van kunststof, t.b.v. afvoer (Kp)
- Verwijderen betonnen paal, t.b.v. afvoer (Bp)
- Verwijderen straatkolk, t.b.v. afvoer (Sk)
- Verwijderen houten paal, t.b.v. afvoer (Hp)
- Verwijderen schampblokken, t.b.v. afvoer (Sb)
- Bestaande lichtmast op huidige locatie handhaven
- Verwijderen bosschage, incl. hoogte, t.b.v. afvoer
- Verwijderen stobben, incl. diameter, t.b.v. afvoer
- Opbreken asfaltverharding ribbaan, volledige constructie teervrij, dikte: gem. 90 mm, t.b.v. afvoer
- Opbreken asfaltverharding fietspad, volledige constructie teervrijhoudend, dikte: gem. 90 mm, t.b.v. afvoer
- Zagen asfaltverharding, dikte: 100 mm
- Opbreken halfverharding, type: grind, dikte: 50 mm, kleur: grijs, t.b.v. afvoer
- Maaien en ontzoden bermen
- Maaien en opschonen watergang
- Opbreken natuursteentegels 600x600 mm, t.b.v. afvoer
- Verwijderen hekwerk, type houtenpaal met prikkeldraad, t.b.v. hergebruik (inclusief verbodsbord t.b.v. hergebruik)

SITUATIE (SCHAAL 1:5.000)

Huijbergen

Ver	Datum	Omschrijving	Gelek	Geconfr.	Gez.
B	13-10-2021	Eerste uitgang concept bestektekeningen	NGA	MWI	POJ
A	18-11-2021	Tweede uitgang concept bestektekeningen	NGA	MWI	POJ
B	23-12-2021	Definitieve uitgang bestektekeningen	NGA	MWI/WSCH	WSCH
C					
D					

DEFINITIEF

Opdrachtgever: **Wuensdrecht**

Opdrachtgever: **ZECC**

Opdrachtgever: **Zeeland Engineering Consultants**

Opdrachtgever: **Civiltechnisch adviesbureau**

Project: **Reconstructie Demerstraat te Huijbergen**

Onderdeel: **Opbreksituatie verhardingen en riolering Deel 1 van 2**

Projectnummer: 2021-022

Tekeningnummer: 0-2021-022-001_001

Besteknummer: 0-2021-022-001

Referentienummer: 2021-022-001

Formaat: A0

Schaal: 1:200

Datum: 03-12-2021

Bladzijde: 1 van 11

Versie: B

LEGENDA (OPBREEKSITUATIE VERHARDING)

- Werkgrens
- Materiaalscheiding
- Opbreksgrens
- Opbreken markering van betonstraatstenen, kleur: wit, lengtemarkering ononderbroken, breedte: 0.10 m, t.b.v. afvoer
- Opbreken markering van betonstraatstenen, kleur: wit, lengtemarkering 0.20 - 0.20, breedte: 0.10 m, t.b.v. afvoer
- Opbreken markering van betonstraatstenen, kleur: wit, t.b.v. afvoer
- Opbreken markering van betonstraatstenen, kleur: wit en zwart, t.b.v. afvoer
- Opbreken betonstraatstenen, keifmaat, kleur: zwart, t.b.v. afvoer
- Opbreken betonstraatstenen, keifmaat, kleur: grijs (BKF, grijs (h)) (Prior Borrekestraat)
- Opbreken betonstraatstenen, keifmaat, kleur: donker grijs, t.b.v. afvoer
- Opbreken betonstraatstenen, keifmaat, kleur: heidepaars, t.b.v. afvoer
- Opbreken betonstraatstenen, keifmaat, kleur: heidepaars, t.b.v. hergebruik (BKF, h) (h))
- Opbreken betontegels, 300x300x45 mm, kleur: grijs, t.b.v. afvoer
- Opbreken betontegels, 300x300x80 mm, kleur: grijs, t.b.v. afvoer
- Opbreken betontegels, 300x300x80 mm, kleur: zwart, t.b.v. hergebruik (grijs 300x300x80 (h))
- Opbreken grasbetontegels, 400x600x120 mm, (d)grijs 400x600x120, t.b.v. afvoer
- Opbreken opstuitbanden 60x200 mm, t.b.v. afvoer
- Opbreken opstuitbanden 80x200 mm, t.b.v. afvoer
- Opbreken opstuitbanden 100x200 mm, t.b.v. afvoer
- Opbreken opstuitbanden 150x200 mm, t.b.v. afvoer
- Opbreken trottoirbanden 130/150x250 mm, t.b.v. afvoer
- Opbreken inritbanden 600x300 mm, t.b.v. afvoer (ib 60x30)
- Verwijderen verkeersbord met verkeersbordpaal t.b.v. hergebruik (Vb (h))
- Door derden verwijderen lichtmasten t.b.v. hergebruik (Lm (h))
- Verwijderen bank, t.b.v. afvoer (Bk)
- Verwijderen afvalbak, t.b.v. afvoer (Ab)
- Verwijderen afvalbak t.b.v. hergebruik (Ab (h))
- Verwijderen fietssluis t.b.v. hergebruik (Fs (h))
- Verwijderen kongressbord t.b.v. hergebruik (Zb (h))
- Verwijderen bermplank van kunststof, t.b.v. afvoer (Kp)
- Verwijderen betonnen paal, t.b.v. afvoer (Bp)
- Verwijderen straatkolk, t.b.v. afvoer (Sk)
- Verwijderen houten paal, t.b.v. afvoer (Hp)
- Verwijderen schampblokken, t.b.v. afvoer (Sb)
- Bestaande lichtmast op huidige locatie handhaven
- Verwijderen bosschage, incl. hoogte, t.b.v. afvoer
- Verwijderen stobben, incl. diameter, t.b.v. afvoer
- Opbreken asfaltverharding ribbaan, volledige constructie teervrij, dikte: gem. 90 mm, t.b.v. afvoer
- Opbreken asfaltverharding fietspad, volledige constructie teervrijhoudend, dikte: gem. 90 mm, t.b.v. afvoer
- Zagen asfaltverharding, dikte: 100 mm
- Opbreken halfverharding, type: grind, dikte: 50 mm, kleur: grijs, t.b.v. afvoer
- Maaien en ontzoden bermen
- Maaien en opschonen watergang
- Opbreken natuursteentegels 600x600 mm, t.b.v. afvoer
- Verwijderen hekwerk, type houtenpaal met prikkeldraad, t.b.v. hergebruik (inclusief verbodsbord t.b.v. hergebruik)

SITUATIE (SCHAAL 1:5.000)

Huijbergen

Ver	Datum	Omschrijving	Gelek	Geconfr.	Gez.
B	13-10-2021	Eerste uitgang concept bestektekeningen	NGA	MWI	POJ
A	18-11-2021	Tweede uitgang concept bestektekeningen	NGA	MWI	POJ
B	23-12-2021	Definitieve uitgang bestektekeningen	NGA	MWI/WSCH	WSCH
C					
D					

DEFINITIEF

Opdrachtgever: **Wuensdrecht**

Opdrachtgever: **ZECC**

Opdrachtgever: **Zeeland Engineering Consultants**

Opdrachtgever: **Civiltechnisch adviesbureau**

Project: **Reconstructie Demerstraat te Huijbergen**

Onderdeel: **Opbreksituatie verhardingen en riolering Deel 1 van 2**

Projectnummer: 2021-022

Tekeningnummer: 0-2021-022-001_001

Besteknummer: 0-2021-022-001

Referentienummer: 2021-022-001

Formaat: A0

Schaal: 1:200

Datum: 03-12-2021

Bladzijde: 1 van 11

Versie: B