



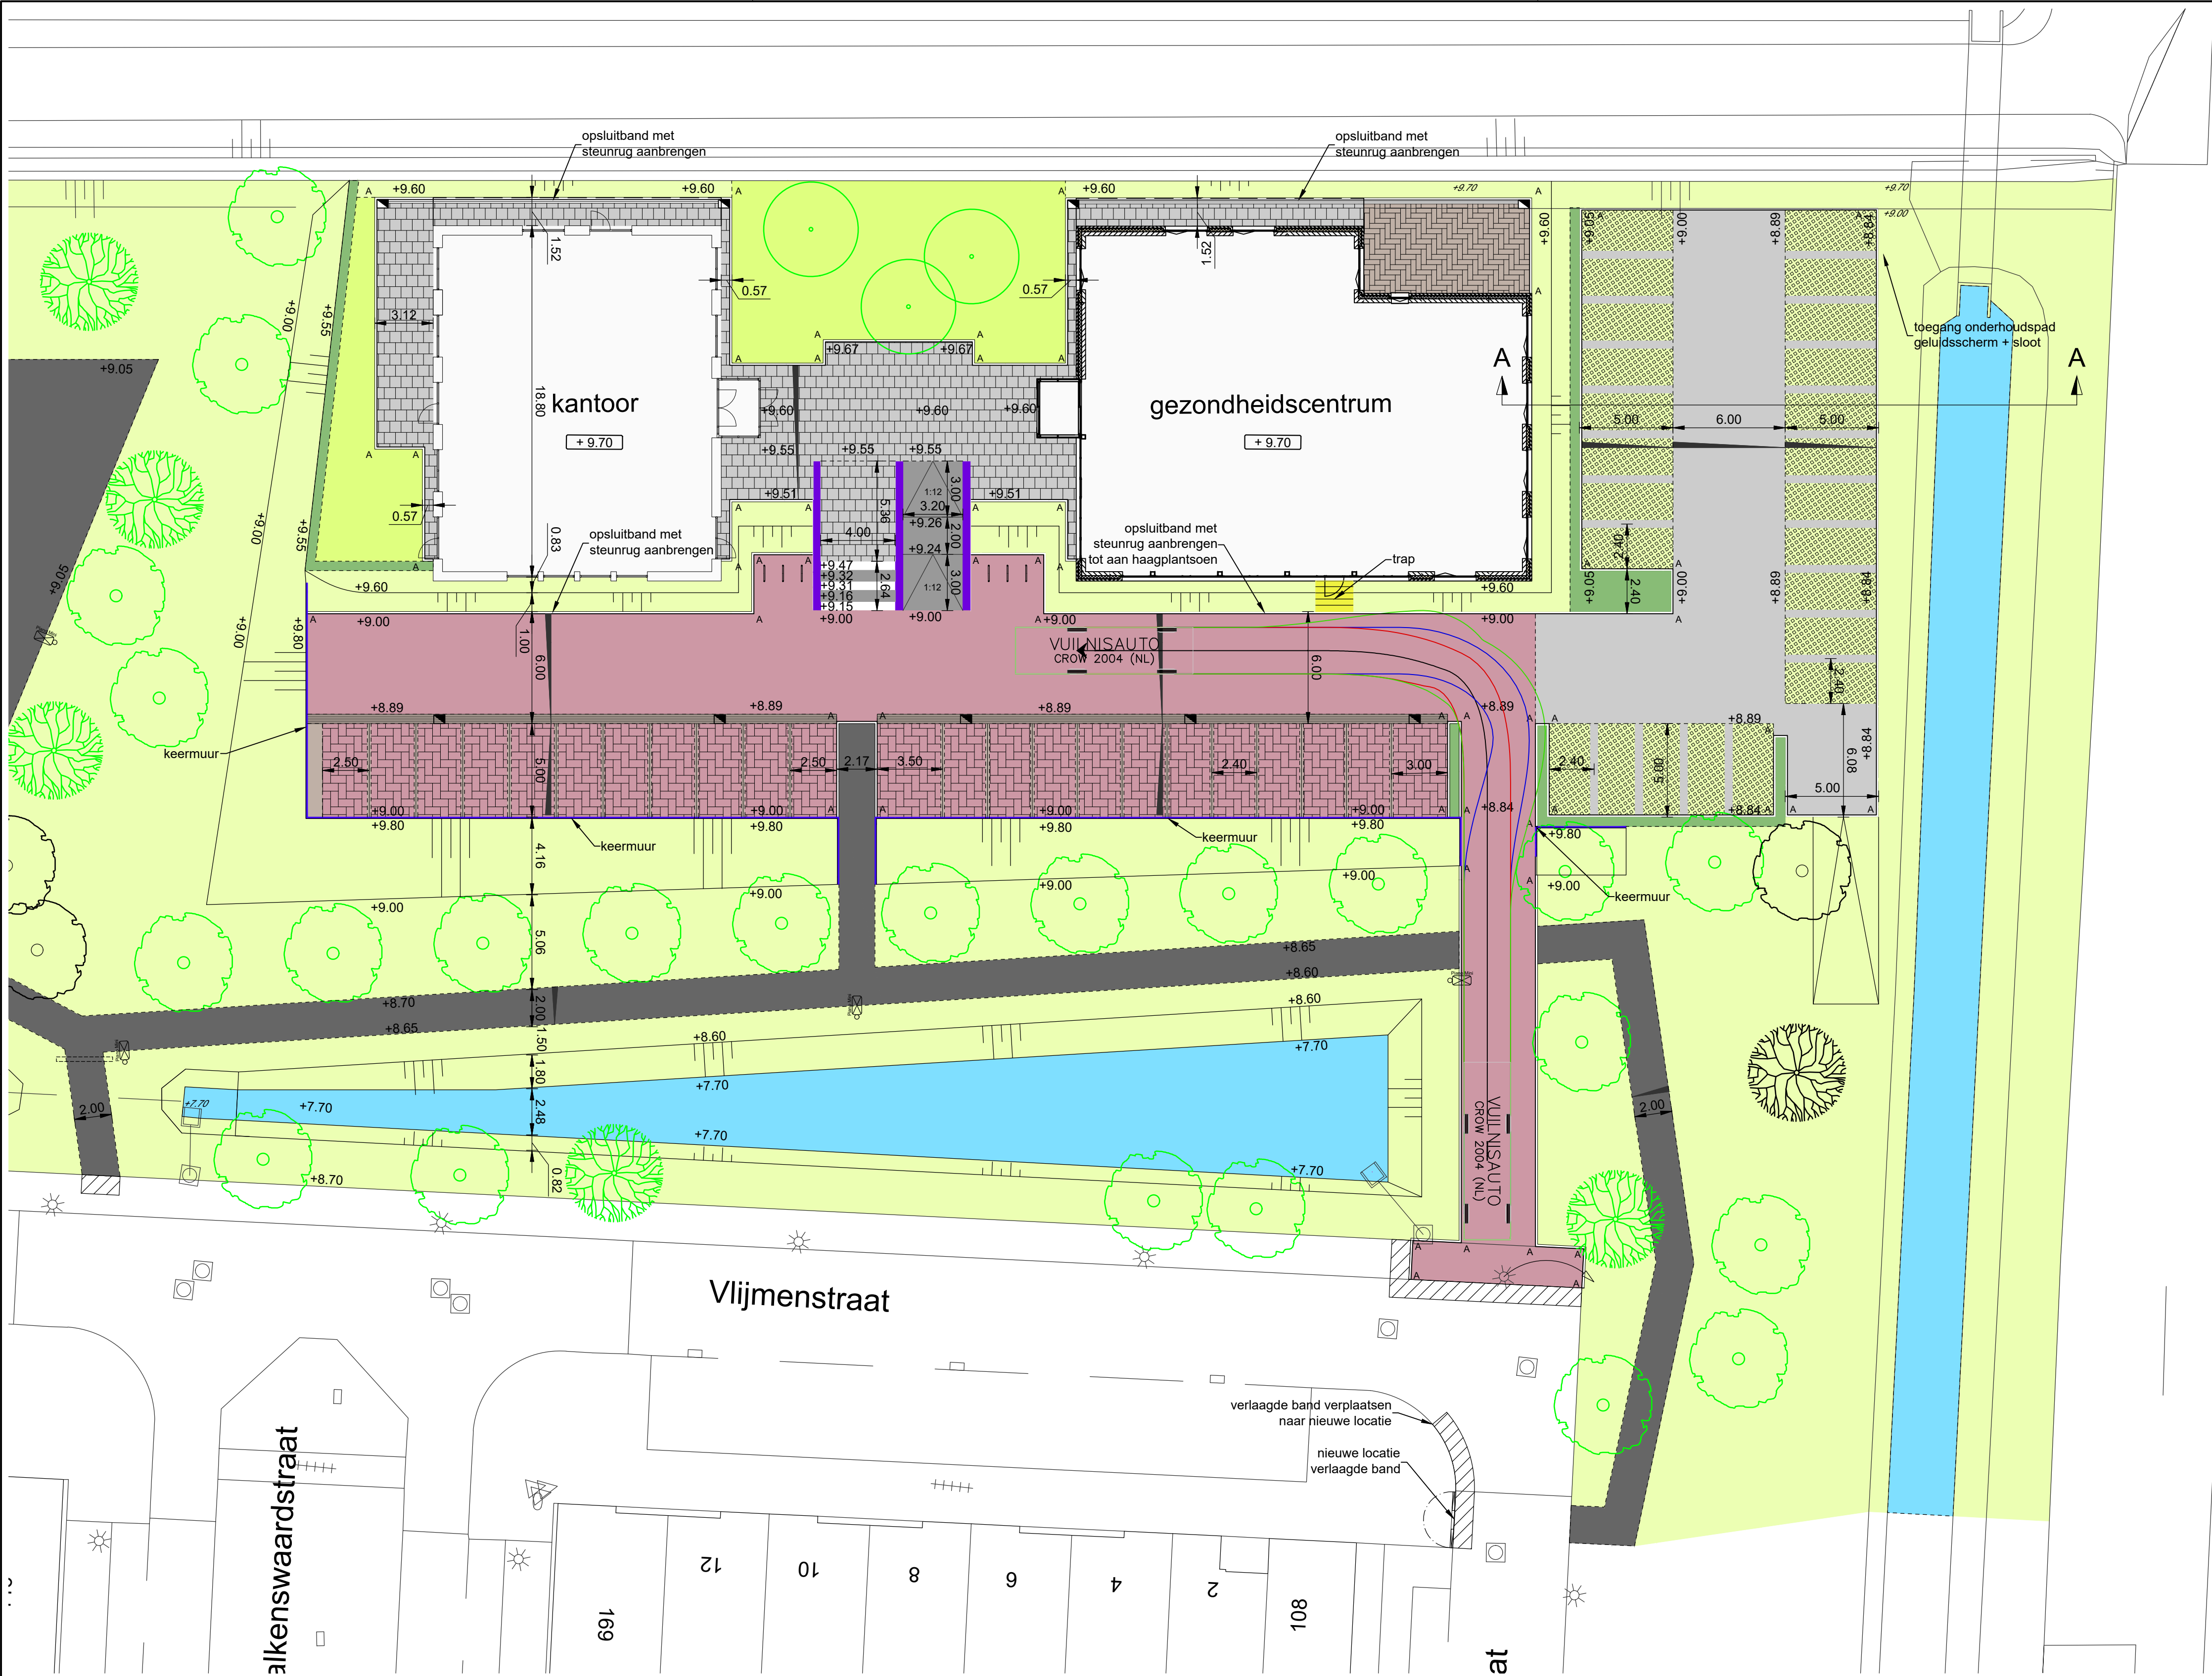


legenda

- straatbaksteen dikformaat
Wienerberger, Rosa wasserstrich
keperverband, kleur rood-blauw
t.p.v. rijbaan bezoekersparkeerplaatsen
- straatbaksteen dikformaat
Wienerberger, Rosa wasserstrich
eileboogverband, kleur rood-blauw
t.p.v. bezoekersparkeerplaatsen
- parkeervakscheiding 2 strekken
straatbaksteen of, incana wasserstrich
eileboogverband, kleur rood-blauw
Voegopbouw conform Normboek, Norm-831410
- straatbaksteen dikformaat
eileboogverband, kleur rood hergebruik
(afkomstig uit ingang infocentrum Vlijmenstraat)
t.p.v. terras gezondheidscentrum
- betonstraatstenen keifformaat
keperverband, kleur grijs
t.p.v. rijbaan parkeerplaats
- betonstraatstenen keifformaat
eileboogverband, kleur grijs
t.p.v. Koolhovenlaan
- betonstraatstenen keifformaat
eileboogverband, lavaro zwart ZWF 278 LU
t.p.v. parkeervakken Koolhovenlaan
- betontegels 300x150x80 mm
halfsteensverband, lavaro zwart ZW410 C315
t.p.v. bebouwing en rondom bewegingstoestellen
- betontegels 300x300x60 mm
diagonaalverband, lavaro zwart ZW410 C315
t.p.v. voetpad hergebruik
- TTE-rooster, 400x800x60 mm
halfsteensverband
t.p.v. parkeerplaats, rabatstrook en onderhoudspad
- TTE-rooster, parkeervakscheiding
4 strekken, kleur grijs
OZD stenen
- asfaltverharding
t.p.v. wandelpad en skatepark
25 mm AC 8 surf OL-B
60 mm AC 22 base OL-A
200 mm menggranulaat G31,5
300 mm zand in zandbed
- halfverharding
verharding en kleur n.l.b.
t.p.v. jeu-de-boulesbaan
- molgoot 5 strekken
sbs dikformaat incana wasserstrich, ook van
toepassing op de verbreding aan het einde van
de parkeervakken t.p.v. kantorenzone
- opsluitband 120x250 mm
kleur lavaro zwart LZW 709 SVA
t.p.v. opsluiting verharding kantorenzone
- trottoirband 130/150x250 mm
kleur lavaro zwart LZW 709 SVA
t.p.v. uitbreiding parkeervakken
- RWS-band 110/220x250 mm
kleur lavaro zwart LZW 709 SVA
t.p.v. Koolhovenlaan
- bandverlaging
t.p.v. Vlijmenstraat
- herstraten
diverse verbanden + materialen
- gras / gazon
- sierplantsoen
t.p.v. parkzone
- bloemenweide
t.p.v. parkzone
- haagplantsoen
Fagus sylvatica, aanplanthoogte 80/100 cm
t.p.v. afscherming parkeervakken en entree
- talud
- BEAM 40
kleur antraciet
t.p.v. kantorenzone
- keermuur
kleur antraciet
t.p.v. kantorenzone
- mantelbuizen
PVC Ø125 mm
- zitelement
Veijpa Delta 3 zite-bank hout zonder rugleuning,
FSC, handhout onbehandeld, fundatie onder mv.
kleur pool, RAL 9005 - diepzwart
- afvalbak
Bammens Capilote, kleur RAL9017
- lichtmast
Piano Mini kofferarmatuur,
4,0 m mast zonder uithouder
- fietsbeugel
- uistroombak
- putdeksels
- straatkolk (bovenste)
type n.l.b.
trottoirkolk (onderste)
bestaande kolk t.p.v. Koolhovenlaan
- materiaalscheiding
- afschot
- planhoogte
+12.00
- bestaande hoogte
+1.20

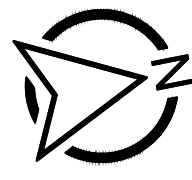

- maten in meters, tenzij anders aangegeven
- hoogtematen in meters t.o.v. N.A.P.

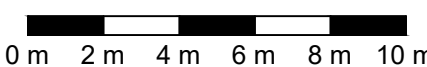

C	diverse opmerkingen aangepast	ev	tdk	13-01-2022
B	diverse opmerkingen aangepast	dv	tdk	30-08-2021
A	diverse opmerkingen aangepast	kl	tdk	04-03-2020
Wijz.	Omschrijving	Getekend	Vrijgave	Datum




GEM Koolhoven CV
kantorenzone Kanteelpark west
WRM voorterrein Kanteelpark west
uitsnede kantorenzone

Projectleider
Indieningsvorm
Besteknummer
Datum
Bestandsnaam
Getekend
Gecontroleerd
Vrijgave

definitief ontwerp
n.v.t.
07-02-2020
D09-C-0494b.dwg
kl
tdk
tdk

Afmetingen A1 Schaal 1:200 Projectnummer 0494 Tekening D10 Wijziging C

dwarsprofiel A - A

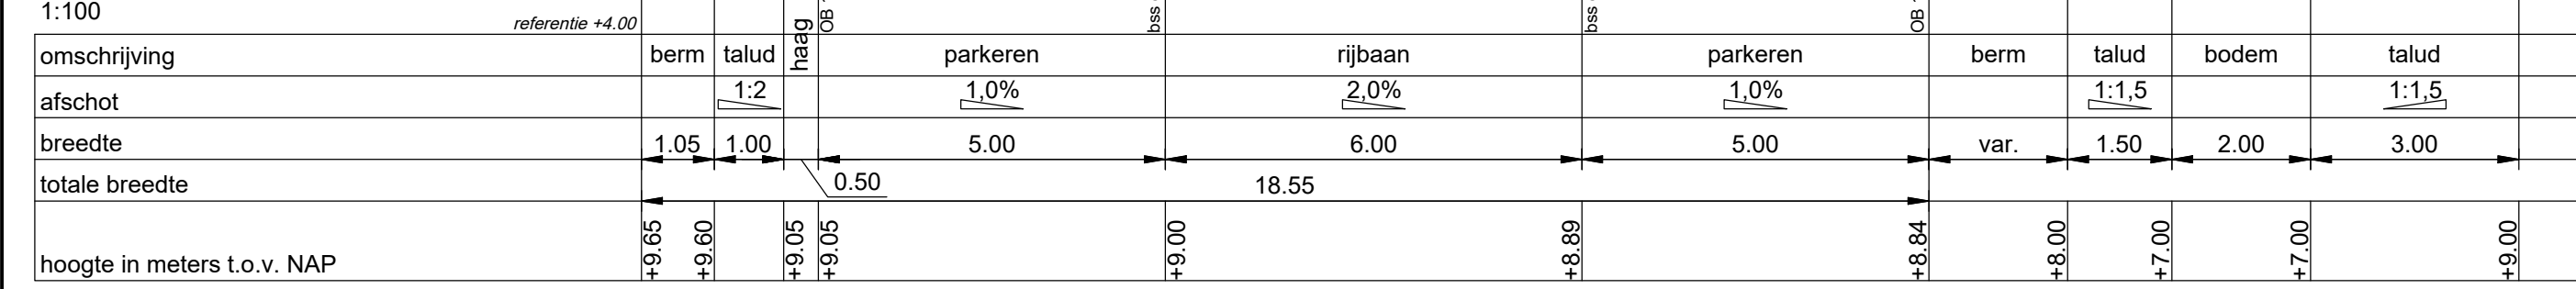

legenda

- te handhaven boom (Tilia)
- te verplanten boom (Tilia)
bestaande boom
met nieuwe locatie binnen terrein
- te handhaven boom (Prunus)
te handhaven giedis en betis
met aanplijng in ontwerp aangegeven
- te verplanten boom (Prunus)
bestaande boom
met nieuwe locatie binnen terrein
- nieuw te planten boom
soorten n.l.b.