


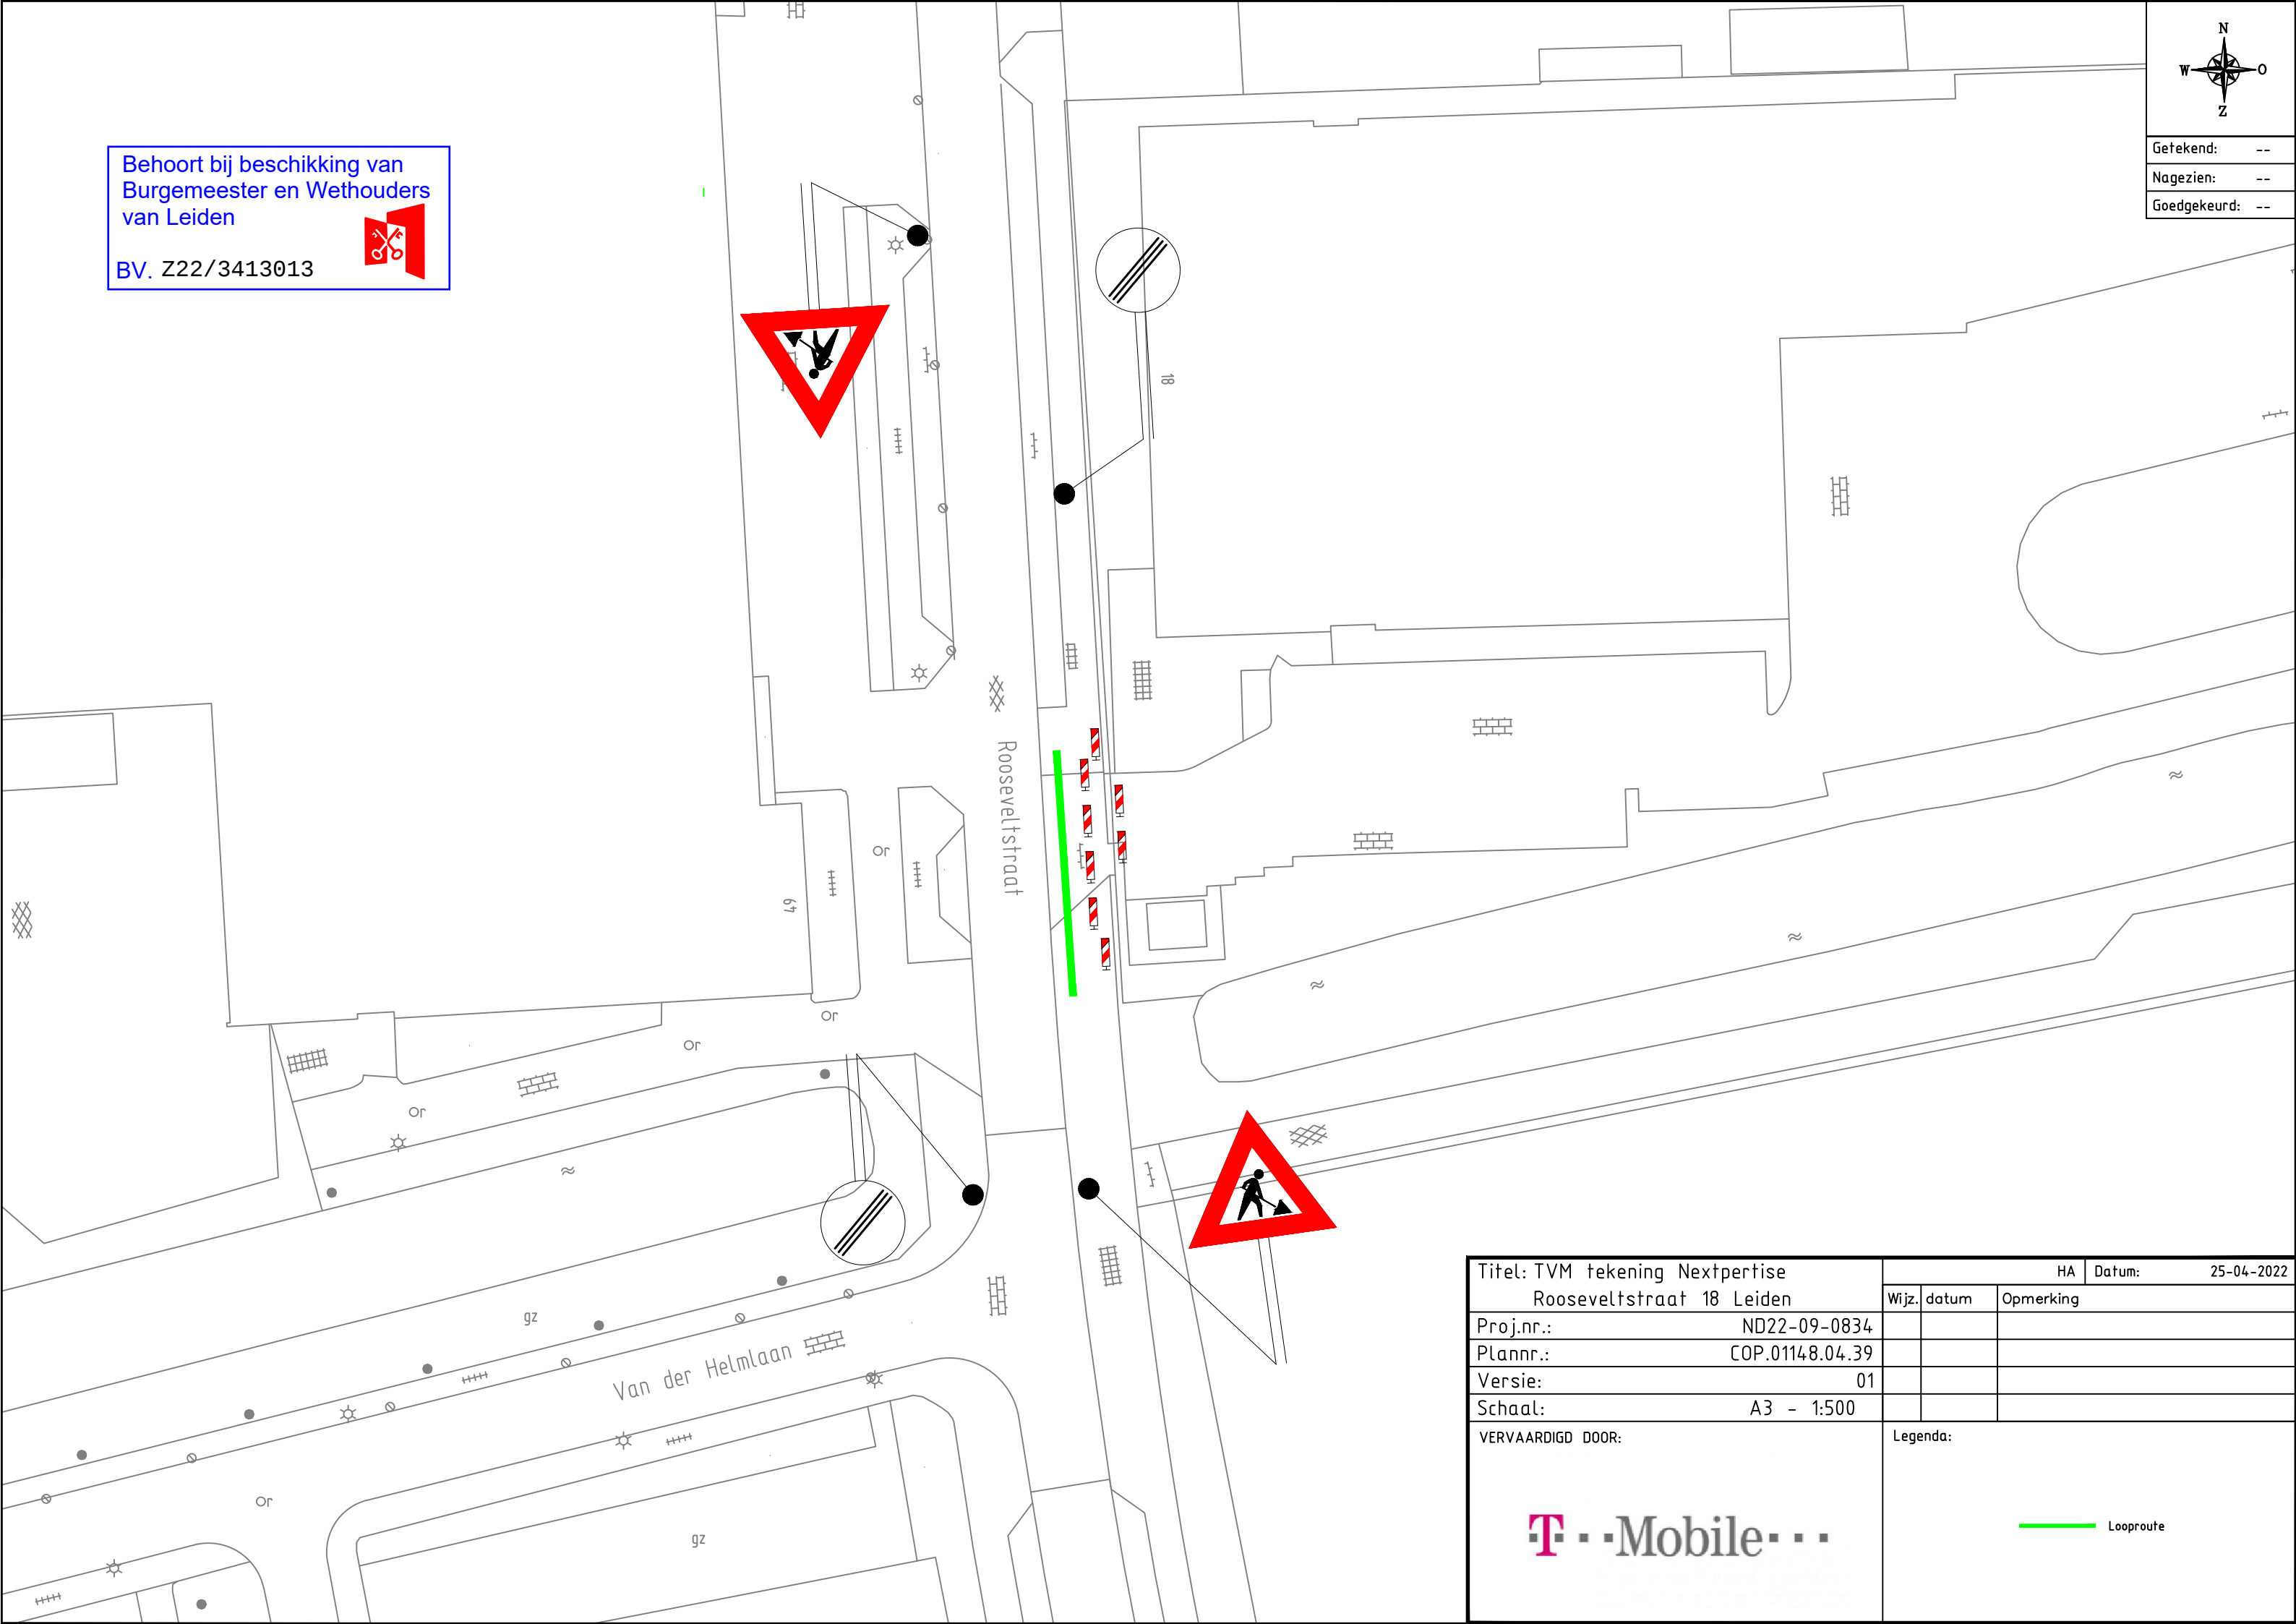

Titel: TVM tekening Nextpertise Rooseveltstraat 18 Leiden		HA	Datum: 25-04-2022
Proj.nr.:	ND22-09-0834	Wijz. datum	Opmerking
Plannr.:	COP.01148.04.39		
Versie:	01		
Schaal:	A3 - 1:500		
VERVAARDIGD DOOR:		Legenda:	
		 Looproute	