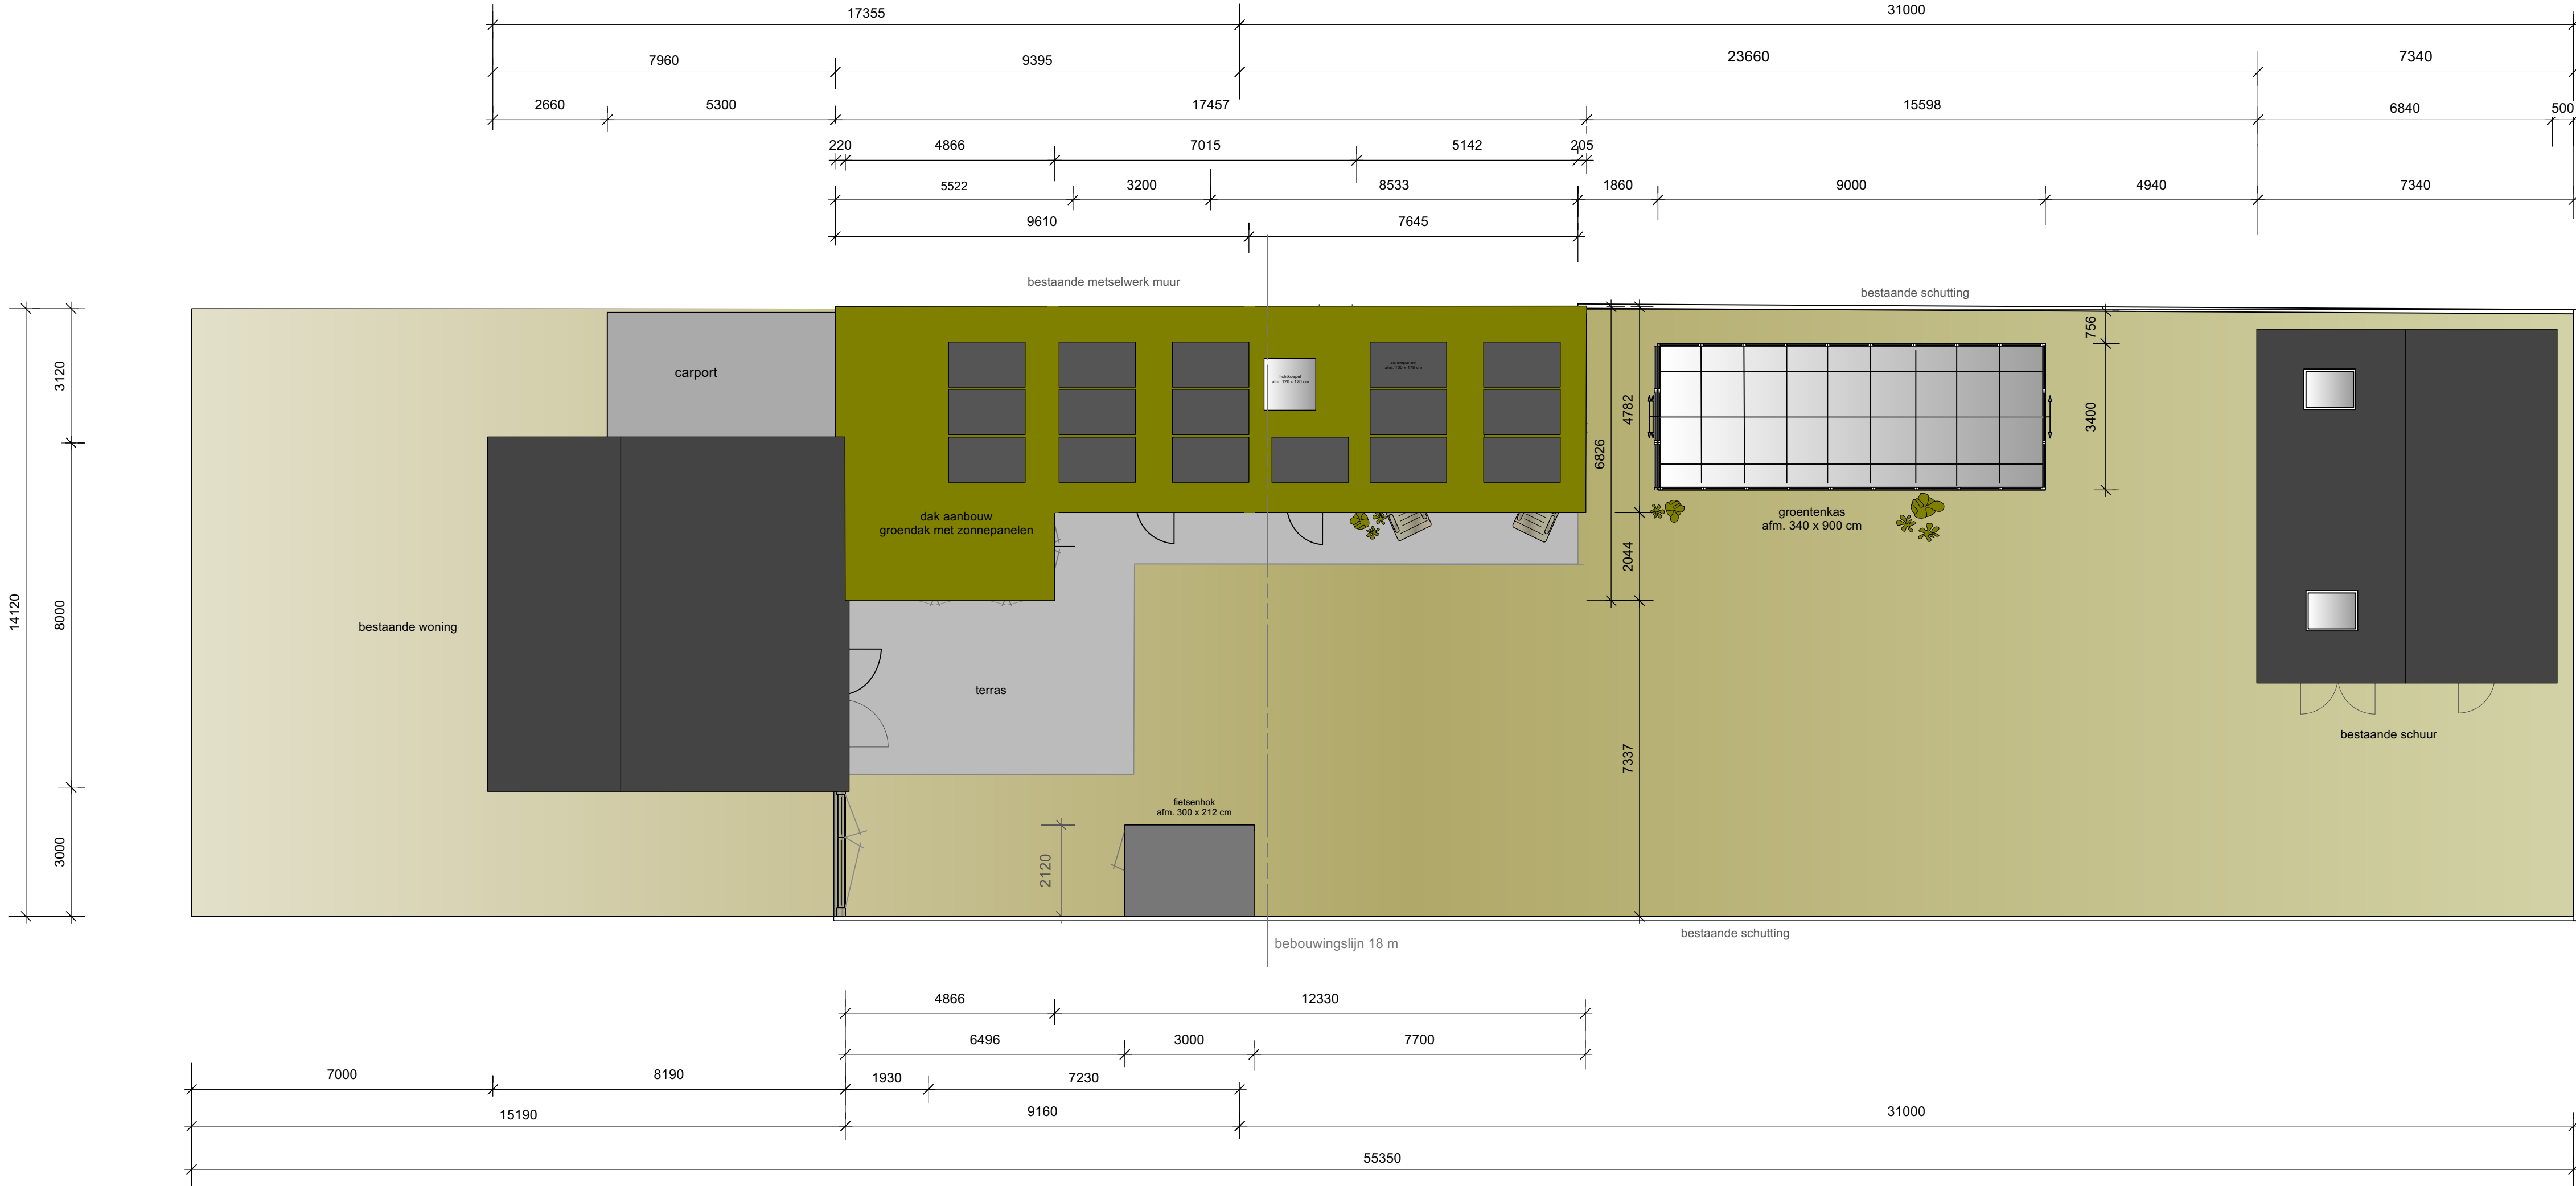


Ontwerp levensbestendige woning		Interior Sense Natuurlijke interieurconcepten	
SITUATIETEKENING		NIEUW	
PERCEEL MET BEBOUWING BOVENAANZICHT		Tekeningnr. 05	
Opdrachtgever: 		datum: 01-02-2022 gew. : 11-03-2022 gew. : 23-07-2022 gew. : -- -- --	schaal 1: 100 afmeting: 85 x 31 cm getekend:  projectnr.: 1468
www.interiorsense.nl		Interieurarchitect BNI	Jeudestraat 23 4011 GH Zoelen M 