

KONING WILLEM II KAZERNE


DO+

nieuw

25-05-2022

TARRA ARCHITECTUUR EN STEDENBOUW

gewijzigd: 04-08-22

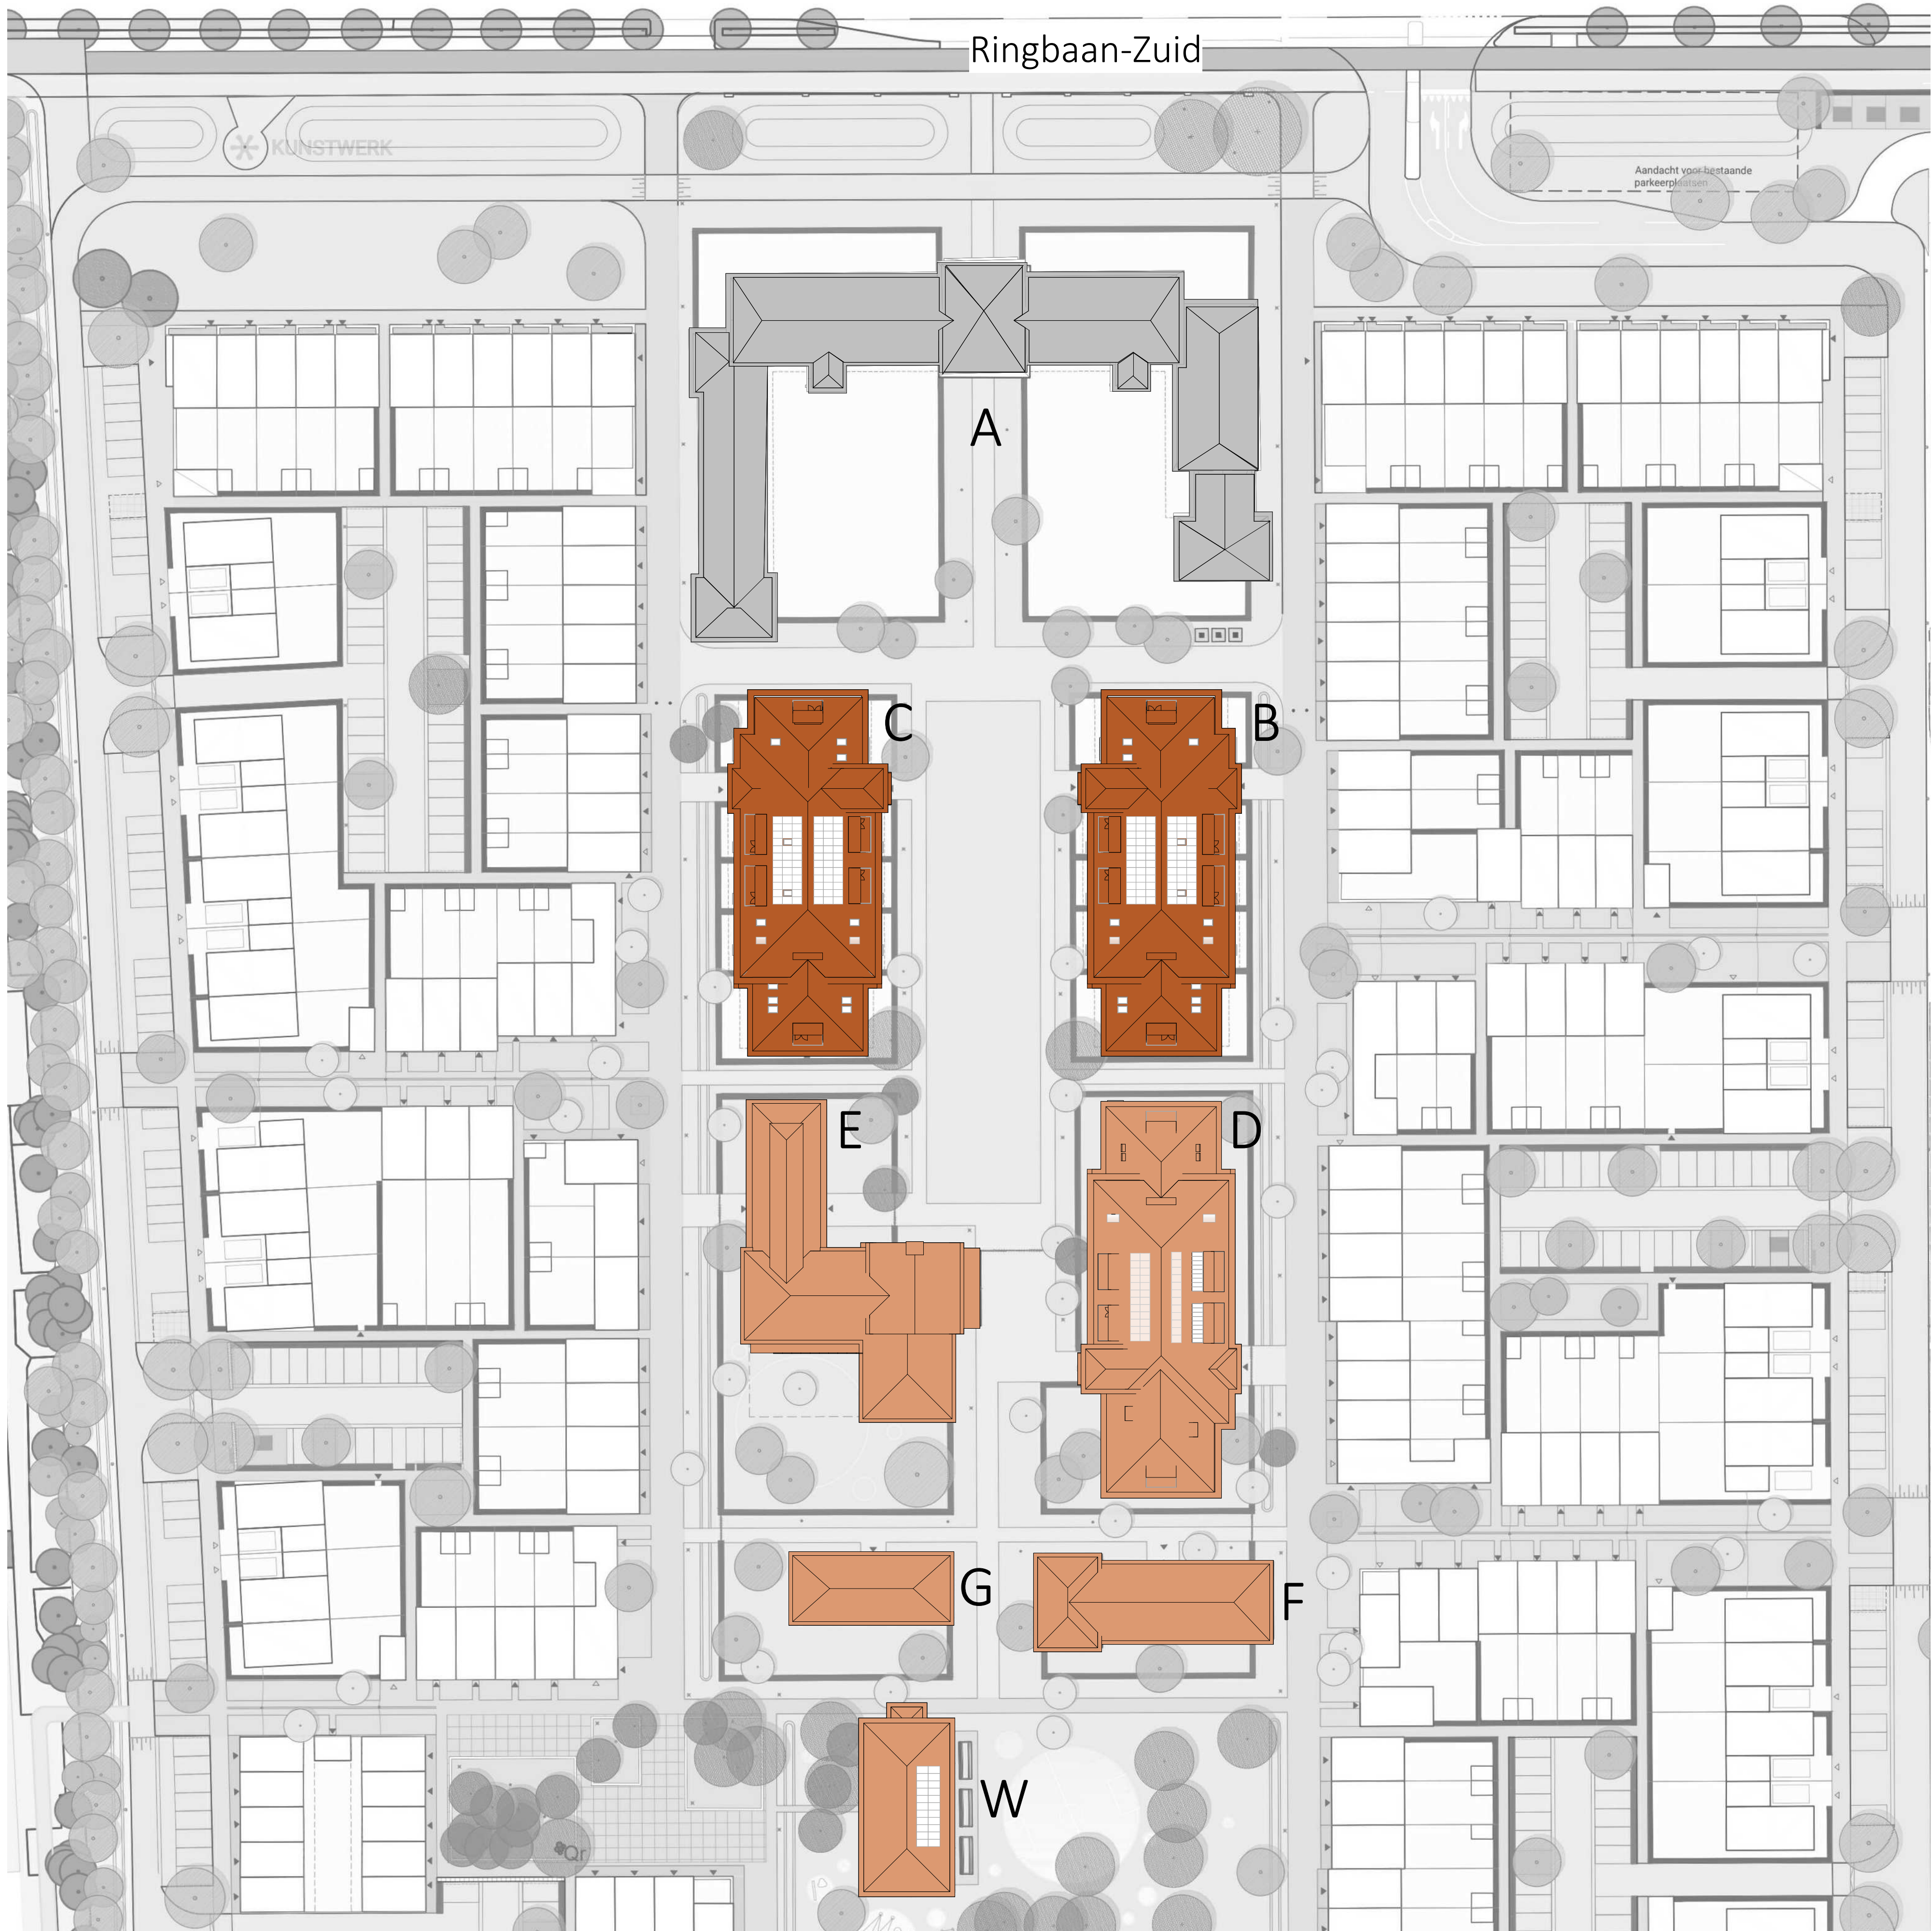


SITUATIE NIEUW
Willem II Kazerne,
Tilburg

Programma

- A. ntb.
- B. wonen
- C. wonen
- D. onderwijs
- E. uitbreiding onderwijs
- F. ondersteunend onderwijs
- G. ondersteunend onderwijs
- W. ntb.

0 5 10 25

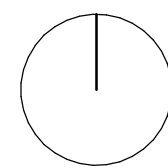

NIET MEER VANAF TEKENING - MAAR CONSTRUCTIE VOLGENS ORGAVE CONSTRUCTEUR

project: Koning Willem II Kazerne gebouw B en C, Tilburg

DO+ Noo.01

tarra

J. Jansen van de Ven

onderwerp: Situatie nieuw

schaal: 1:500

datum: 25-05-22

gewijsd:

getekend: RP

formaat: A1

Postbus 60

46 3211 DB 1 Herengracht


Tel: +31 (0) 73 684 446

E-mail: info@tarra.nl


HTTP://www.tarra.nl

COPYRIGHT TARRA ARCHITECTUUR & STEDENBOUW B.V. KYK 17192354 ARCHIEF: 1.1.990951.007

MATERIAAL | KLEUR PALET

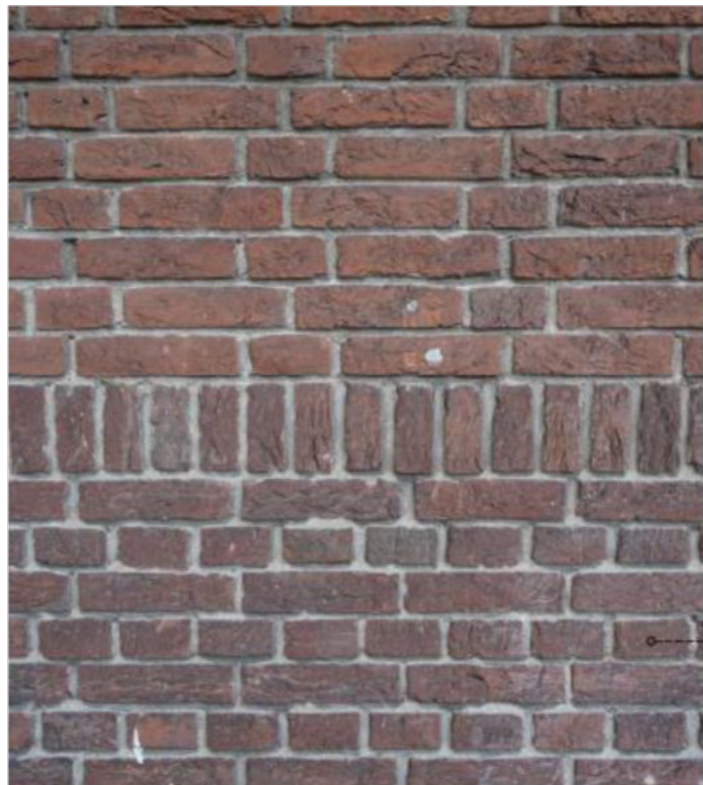		pv-paneel		
dakpannen				dakkapellen
betimmering uitkragende gootlijst				
beton latei				<u>grijs groen</u> aluminium renovatie kozijnen
noorsverband				
rollaag				<u>antracietgrijs</u> stalen deuren en kaders hekwerken
staand verband				

IMPRESSIE NIEUW
legeringsgebouw C

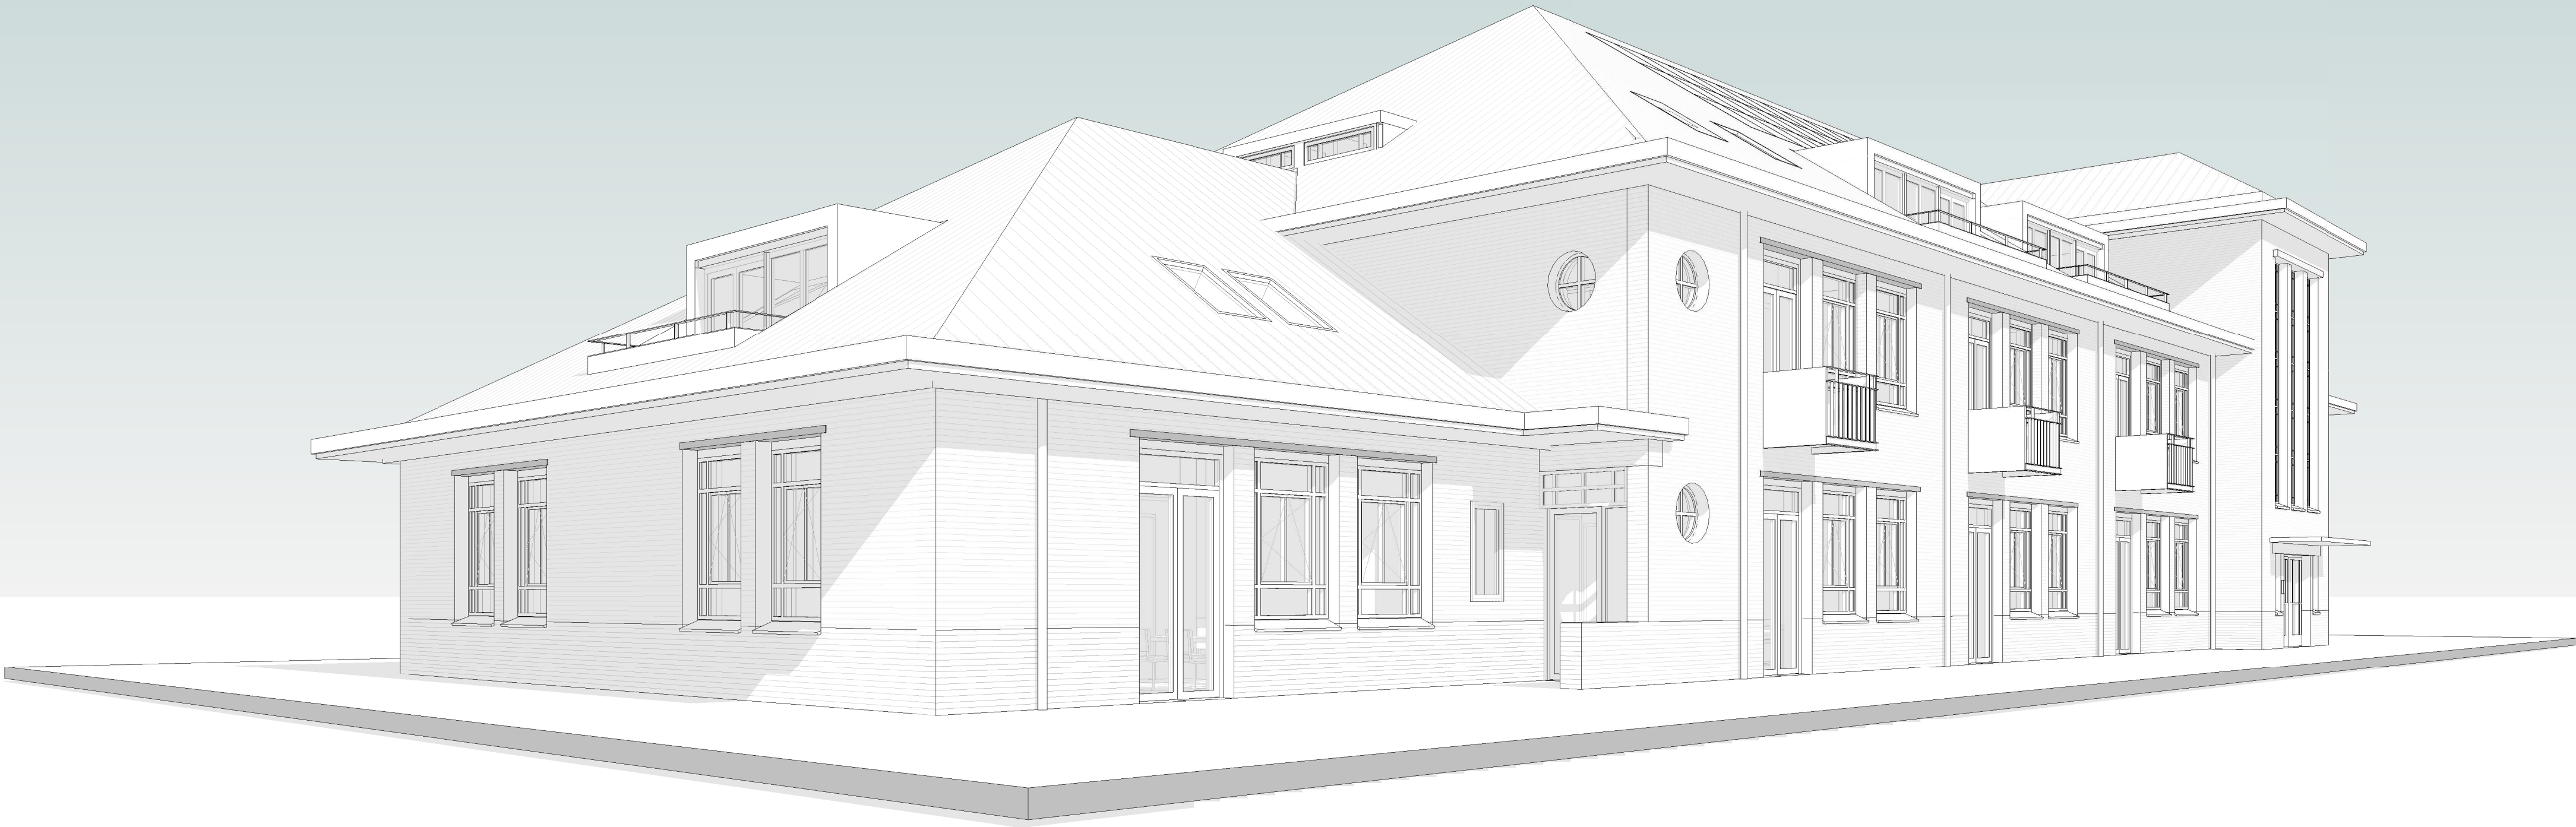

MATERIALISATIE		
b1	metselwerk	n1 renovatiekozijn aluminium
b2	rollaag	n2 kozijnen / deuren aluminium
b3	metselwerk	n3 kozijnen / deuren staal
b4	kozijnen staal	n4 kozijn / raam aluminium vlak
b5	betonelementen	n5 kozijnen / deuren aluminium vlak
b6	raandorpelsteen	n6 hwa zink
b7	kraaldakgoot zink	n7 hwa staal
b8	goten hout	n8 zonwering aluminium
b9	hemelwaterafvoeren zink	n9 zetwerk aluminium
b10	dakpannen	n10 daklicht aluminium
b11	luifel beton	n11 dakraam aluminium / hout
b12	bliksemafleider	n12 dakrooster aluminium
		n13 PV-panelen
		n14 penanten beton
		n15 balkons staal
		n16 hekwerken staal
		n17 loodslabben

OPMERKINGEN

* MAATVOERING BESTAAND ELEMENTEN INDICATIEF, (OP BASIS VAN ARCHIEF TEKENINGEN & ONDERLEGERS SYNCHROON 22 10 2022)

* ALLE MATEN EN AANTALLEN IN HET WERK CONTROLEREN

* ALLE INSTALLATIES CONFORM OPGAVE INSTALLATEUR

* ALLE CONSTRUCTIES CONFORM OPGAVE CONSTRUCTEUR

* VOOR MATEN WONINGPLATTEGRONDEN ZIE TEKENINGENSET 65.xx

* PLATTEGRONDEN WORDEN DOORGESNEDEN OP 1,5 METER

* vluchtroute aanduiding OP ALLE verdiepingen conform NEN 6088 en NEN 6188


* noodverlichting OP ALLE verdiepingen conform NEN EN 5818

* sanitaire ruimten (wand tot ok. plafond) v.z.v.

* alle leekennrichtingen indicatief.

* terreinrichting indicatief

* alle weergegeven notering indicatief, zie tekeningen installatie adviseur

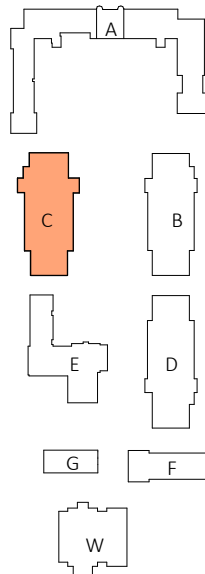

Nieuw
Impressie legeringsgebouw C

VOORSCHRIJVEN: Voor dit werk is van toepassing: de model bouwverordening, het bouwbesluit 2012, die tot het bouwbesluit 2012 behorende voorschriften en de NEN-normen.

ANGELIJFGEH GEBOUW: Het gebouw zal worden aangesloten op de gemeentelijke gas-, water- en elektriciteitsvoorzieningen, aangegeven op het gemeentelijk kaart.

CONSTRUCTIES: Alle constructies dienen te worden uitgevoerd overeenkomstig de tekeningen en berekeningen van de constructeur, die alle constructies zal laten v.o. conform berekeningen van de leverancier v.o. 1000000. Constructies o. opbouw van gevels, daken en vloeren conform constructietekeningen.

NOTAALLES: Elektrische installatie ten minste conform de NEN 1010, alle noties conform het rapport 'bouwbesluit' / EPC-berekening.

BRANDVEILIGHEID: Overeenkomstig de eisen van de brandweer, overeenkomstig het bouwbesluit 2012.

OVERIGEN: Ventilatie, daglicht, akoestiek, toegankelijkheid, gebruiksovername, veiligheid, gebieden, verlichting, en dergelijke, aangegeven schematische plattegronden, zie tekeningen en berekeningen in het rapport 'bouwbesluit' / EPC-berekening.

NET METEN VANAF TEKENING - MATEN CONSTRUCTIE VOLGENS OPGAVE CONSTRUCTEUR

project: Koning Willem I Kasteel gebouw B en C, Tilburg

onderwerp: Impressie gebouw C nieuw

schied: 25-05-22

datum: 25-05-22

getekend: RP

formaat: A1

Postbuis 60

TEL +31 (0) 13 4841448

E-MAIL info@tarra.nl

HTTP://www.tarra.nl

COPYRIGHT TARRA ARCHITECTUUR & STEDENBOUW B.V. KVK: 17192354 ARCHIEF: 1.1.990951.007

IMPRESSIE NIEUW
legeringsgebouw C



MATERIËLISATIE		
b1	metselwerk	n1 renovatiekozijn aluminium
b2	rollaag	n2 kozijnen / deuren aluminium
b3	metselwerk	n3 kozijnen / deuren staal
b4	kozijnen staal	n4 kozijn / raam aluminium vlak
b5	betonelementen	n5 kozijnen / deuren aluminium vlak
b6	raamdorpelsteen	n6 hwa zink
b7	kraaldakgoot zink	n7 hwa staal
b8	goten hout	n8 zonwering aluminium
b9	hemelwaterafvoeren zink	n9 zetwerk aluminium
b10	dakpannen	n10 daklicht aluminium
b11	luifel beton	n11 dakraam aluminium / hout
b12	bliksemafleider	n12 dakrooster aluminium
		n13 PV-panelen
		n14 penanten beton
		n15 balkons staal
		n16 hekwerken staal
		n17 loodslabben

OPMERKINGEN

* MAATVOERING BESTAAND ELEMENTEN INDICATIEF, (OP BASIS VAN ARCHIEF TEKENINGEN & ONDERLEGERS SYNCHROON 12 10 2022)

* ALLE MATEN EN AANTALEN IN HET WERK CONTROLLEREN

* ALLE INSTALLATIES CONFORM OPGAVE INSTALLATEUR

* ALLE CONSTRUCTIES CONFORM OPGAVE CONSTRUCTEUR

* VOOR MATEN WONINGPLATTEGRONDEN ZIE TEKENINGENSET 65.00

* PLATTEGRONDEN WORDEN DOORGESNEDEN OP 1,5 METER

* vluchtroute aanduiding OP ALLE verdiepingen conform NEN 6088 en NEN 6188


* noodverlichting OP ALLE verdiepingen conform NEN 6188 en NEN 6188

* sanitaire ruimten (wand tot ok. plafond) v.z.v.

* alle leekennrichtingen indicatief.

* terreinrichting indicatief

* alle weergegeven notering indicatief, zie tekeningen installatie adviseur

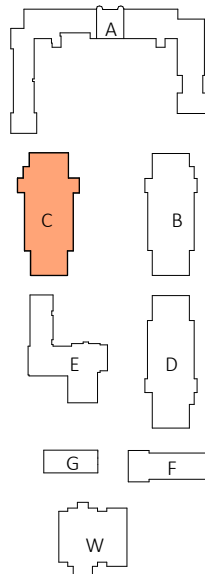

Nieuw
Impressie legeringsgebouw C

VOORSCHRIJFEN: Voor dit werk is van toepassing: de model bouwverordening, het bouwbesluit 2012, die tot het bouwbesluit 2012 behoren: voorschriften voor het bouwen.

AMSLUITINGEN: Het gebouw zal worden aangesloten op de gemeentelijke gas- water- en elektriciteitsvoorzieningen, opzichte van het gemeentelijke lood.

CONSTRUCTIES: Alle constructies dienen te worden uitgevoerd overeenkomstig de tekeningen en berekeningen van de constructeur, die alle constructies zal laten e.d. conform berekeningen van de leverancier o.a. dakwerk. Constructies o. opbouw van gevels, daken en vloeren conform constructietekeningen.

NOTAALLES: Elektrische installatie ten minste conform de NEN 1010, die notatie conform het rapport 'bouwbesluittoets' / EPC-berekening.


BRANDVEILIGHEID: Overeenkomstig de eisen van de brandweer, overeenkomstig het bouwbesluit 2012.

OVERIGEN: Ventilatie, daglicht, doorsparing, toegankelijkheid, gebruiksovername, veiligheid, verlichting, verduimingen en dergelijke, opzichte schematische plattegronden, die tenaamde de berekeningen in het rapport 'bouwbesluittoets' / EPC-berekening.

HET METEN VANAF TEKENING - MATEN CONSTRUCTIE VOLGENS OPGAVE CONSTRUCTEUR

project:	Koning Willem I Kaasme gebouw B en C, Tilburg	tarra J. Jansen van de Ven
DO+ Noo.91		
onderwerp:	Impressie gebouw C nieuw	Postadres: 60
schied:		NL 3011 DB 1 Herengracht
datum:	25-05-22	TEL: +31 (0) 73 6841448
gewijsd:		
getekend:	RP	E-MAIL: info@tarra.nl
formaat:	A1	HTTP://www.tarra.nl

COPYRIGHT TARRA ARCHITECTUUR & STEDENBOUW B.V. KYK: 17192304 ARCHIEF: 1.1.190901.007

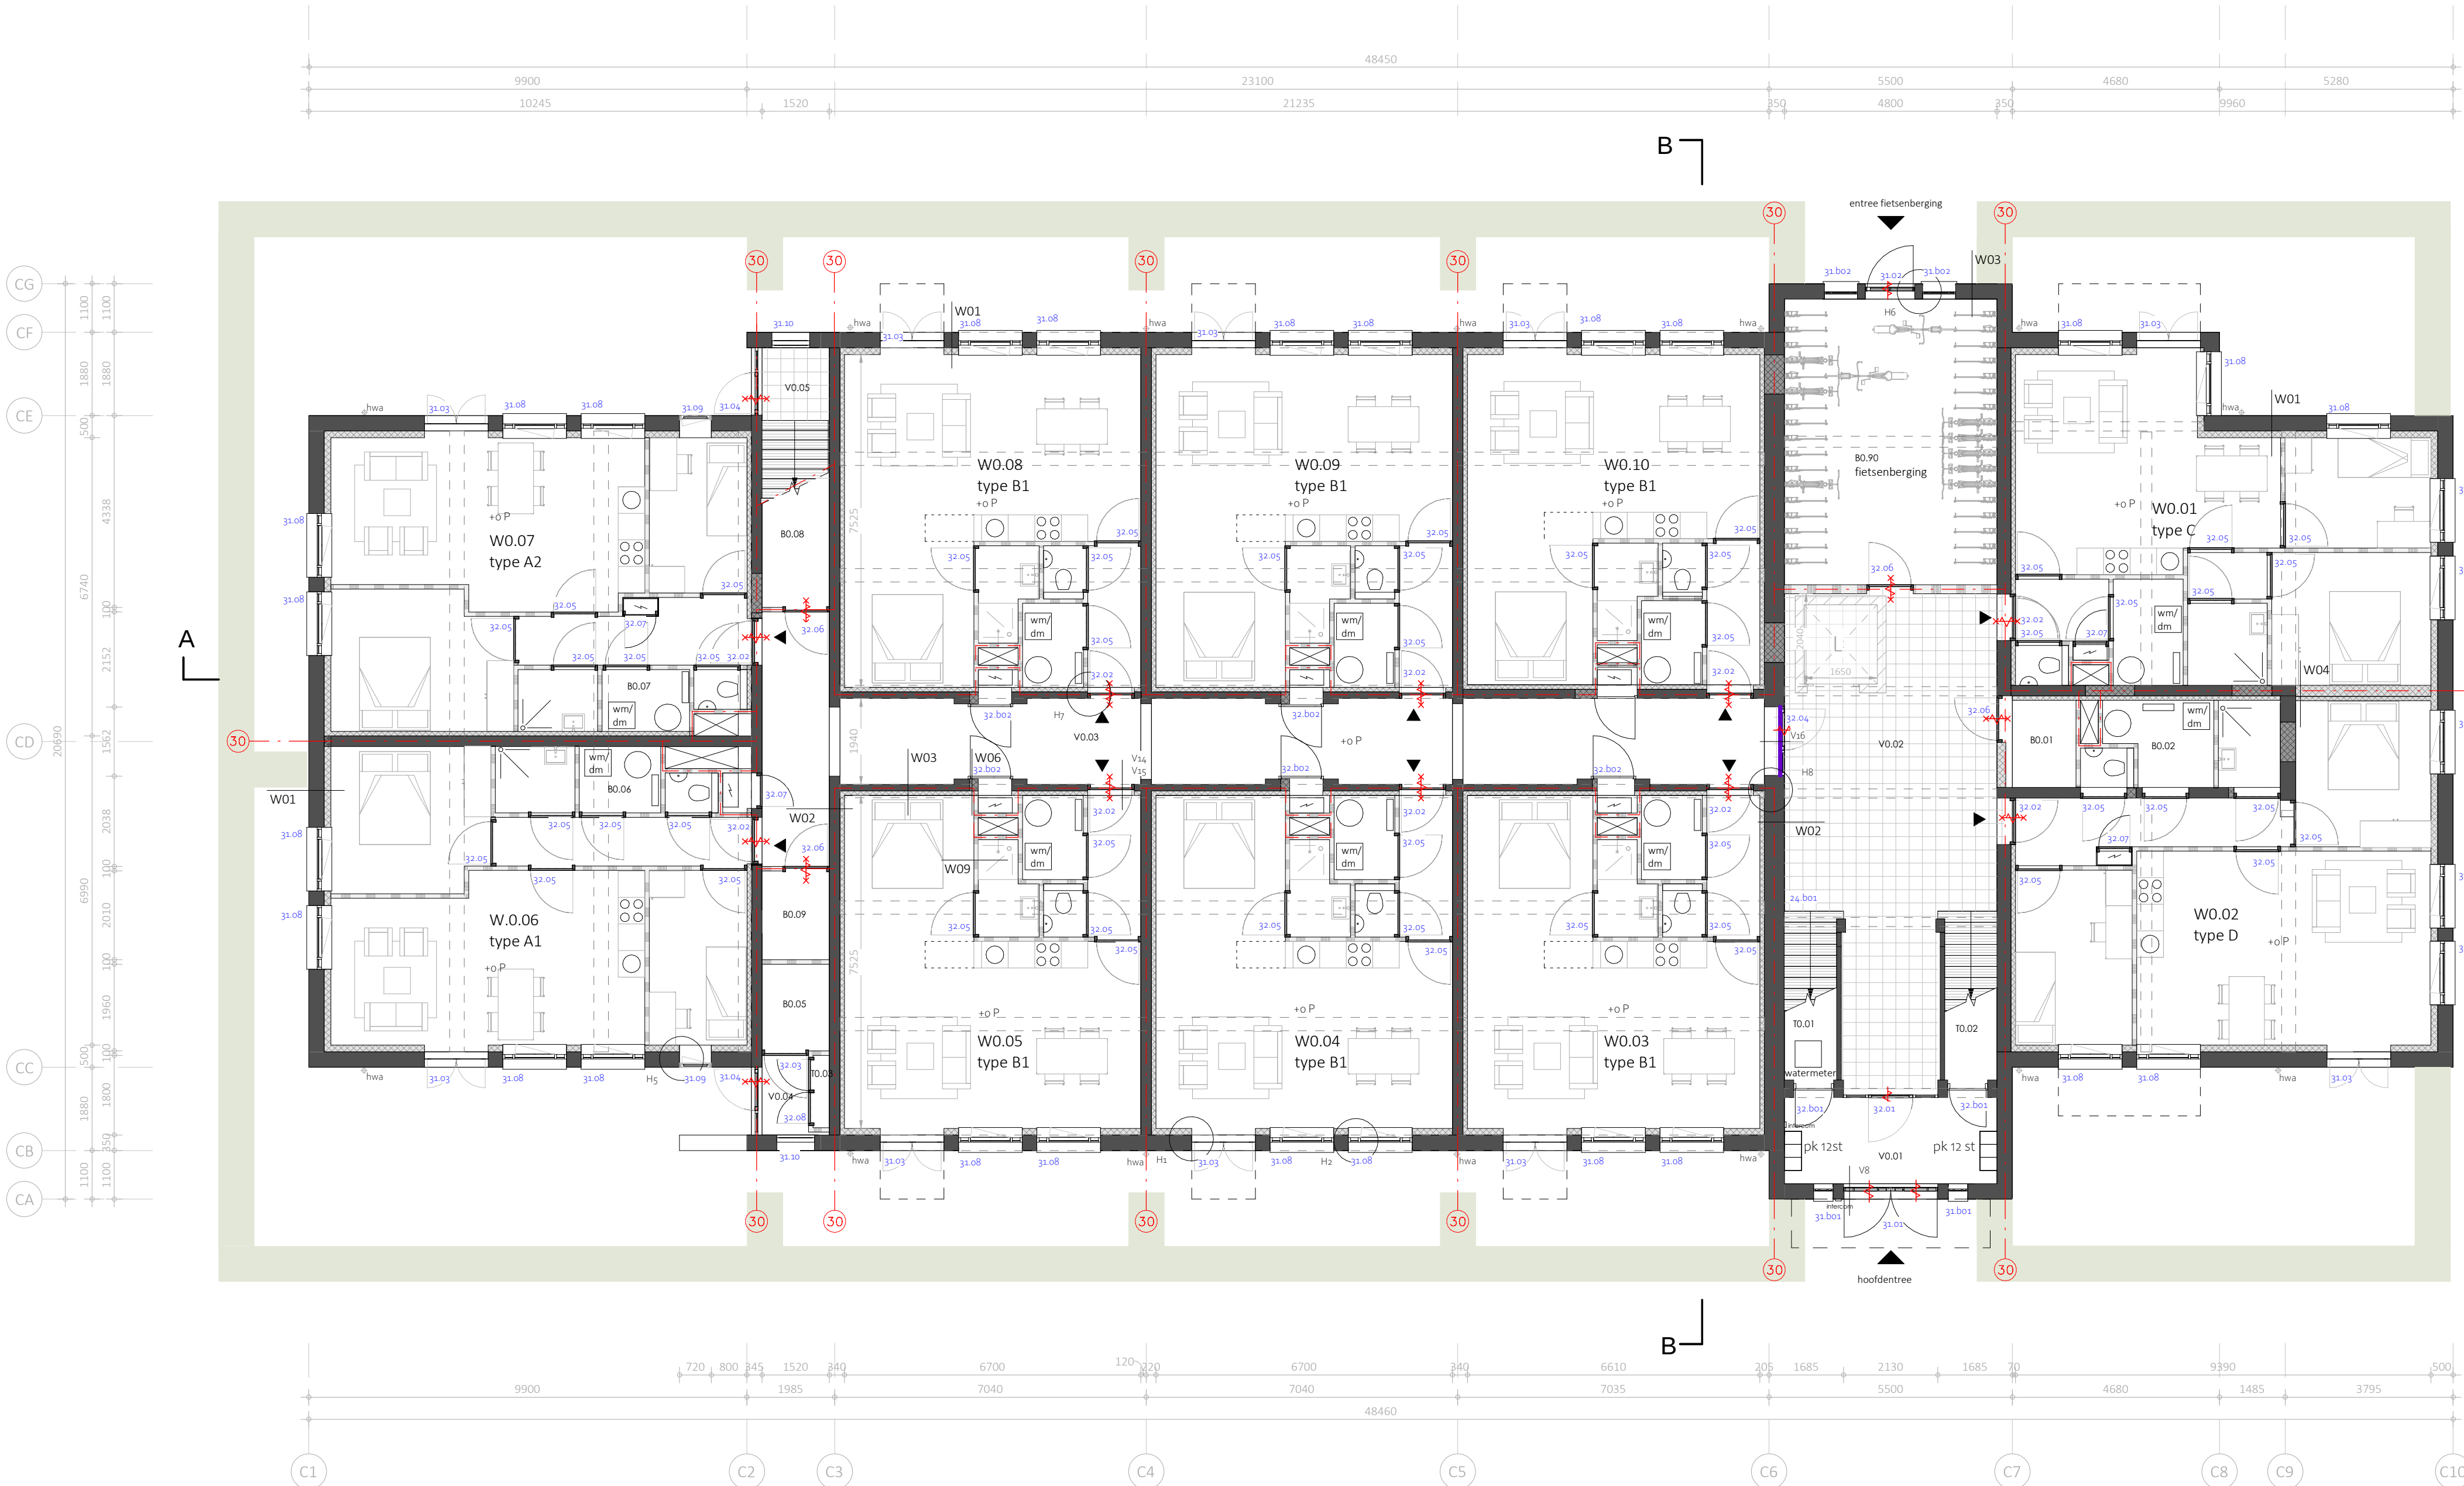

- PLATTEGROND BEGANEGROND -

WANDOPBOUW

W01 opbouw wand Bu-Bi

- bestand metselwerk
- spouw gevuld met tegelwerk
- bestaand binnenblad
- stuclag 10 mm
- waterkerende laag
- stij en regelwerk, v. steenwol
- dampremmende laag
- 1x gipsvezelplaat, 15mm

W02 opbouw HSB voorzetwand Bi-Bi

- tegen bestaande dragende wanden, variable dikte
- stij en regelwerk, v. steenwol 85mm
- 1x gipsvezelplaat, 15mm
- afwerking conform materiaal & afwerkstaat

W03 opbouw HSB voorzetwand Bi-Bi

- afwerking conform materiaal & afwerkstaat tegen bestaande niet-dragende wanden variable dikte
- stij en regelwerk, v. steenwol 85mm
- 1x gipsvezelplaat, 15mm
- afwerking conform materiaal & afwerkstaat

W04 opbouw scheidingwand Bi-Bi

- afwerking conform materiaal & afwerkstaat
- 2x gipsvezelplaat, 12,5mm
- stij en regelwerk, v. steenwol 80mm
- 2x gipsvezelplaat, 12,5mm
- afwerking conform materiaal & afwerkstaat

W05 opbouw dakkapel Bu-Bi

- zetsel, aluminium 2mm
- waterkerende folie
- houtvolkemeentplaat 18mm
- stij en regelwerk, v. steenwol
- houtvolkemeentplaat 18mm
- dampremmende laag
- 1x gipsvezelplaat, 15mm
- afwerking conform materiaal & afwerkstaat

W06 opbouw opulwand tbv meterkast

- afwerking conform materiaal & afwerkstaat
- multiplex plaat 18mm
- cellobeton
- stij en regelwerk, v. steenwol
- 1x gipsvezelplaat, 15mm
- afwerking conform materiaal & afwerkstaat

W07 bestaande pavel Bu-Bi

- bestand metselwerk
- spouw gevuld met tegelwerk
- bestand binnenblad
- stuclag 10 mm
- afwerking conform materiaal & afwerkstaat

W08 opbouw dakpapel Bu-Bi

- volkemeent 20mm
- multiplex 22mm
- waterkerende folie
- houtvolkemeentplaat 18mm
- stij en regelwerk, v. steenwol
- houtvolkemeentplaat 18mm
- dampremmende laag
- 1x gipsvezelplaat, 15mm
- afwerking conform materiaal & afwerkstaat

W09 lichte scheidingwand Bi-Bi

- afwerking conform materiaal & afwerkstaat
- cellobeton 100mm
- afwerking conform materiaal & afwerkstaat

VLOEROPBOUW

V01 opbouw begane grond vloer Bu-Bi

- dekvlies, anhydriet, 20mm
- isolatie, toedekplaat, 20mm
- nieuwe betonvloer, 200mm
- isolatie op zand

V02 opbouw verdieplingsvloer Bi-Bi

- vloerafwerking
- dekvlies, anhydriet, 20mm
- isolatie, toedekplaat, 20mm
- wegfrezen omenvloer 30/70 mm
- bestaande betonvloer
- plafond afwerking conform materiaal en afwerkstaat

V03 dakopbouw Bu-Bi

- betontegels op tegeltragers cf. leverancier
- EPDM dakbedekking
- drukvaste isolatie, afschot, PIR 140x160mm
- dampremmende laag
- bestaande betonvloer

V04 dakopbouw Bu-Bi

- EPDM dakbedekking
- drukvaste isolatie, afschot, PIR 140mm
- onderlaymet 18mm op
- houten regelwerk
- dampremmende laag
- grondplaat 15mm (afwerking conform materiaal en afwerkstaat)

V05 dakopbouw Bu-Bi

- bestaande dakpannen (blauw gesmoorde op nieuw verbeterde Hollandische pan)
- achterconstructie parlat en tengers
- bestaand dakbedsch, 2,2mm
- isolatie 220mm toden
- bestaande houten regelwerk 250x50mm
- nieuw regelwerk 450x70mm toden
- multiplex 22mm
- gipsvezelplaat 12,5mm (afwerking conform materiaal en afwerkstaat)

V06 opbouw entresol Bi-Bi

- formecel op isolatie
- onderlaymet 15mm
- hergebruikt bestaande balken 60x220mm
- isolatie tussen balken
- rachelwerk 220x20mm
- bestaande balken hergebruiken
- afwerking conform materiaal & afwerkstaat

V07 opbouw plandvloer Bi-Bi

- vloerafwerking
- onderlaymet 15mm
- houten balken 60x220mm
- bestaande balken hergebruiken
- rachelwerk 220x20mm
- 1x gipsvezelplaat 20mm
- afwerking conform materiaal & afwerkstaat

ruimte nr.	omschrijving	opp.	aantal	appartement
B0.01	overige inpandige ruimte	3,1 m²	1x	type A2
B0.02	berging	4,1 m²	1x	type A2
B0.03	overige inpandige ruimte	3,1 m²	6x	type B1
B0.04	berging	2,8 m²	1x	type C
B0.05	berging	2,8 m²	1x	type D
B0.06	overige inpandige ruimte	3,5 m²		
B0.07	overige inpandige ruimte	3,1 m²		
B0.08	fietsenberging	3,1 m²		
B0.09	techniek	1,8 m²		
B0.10	bergingruimte beheerder	1,9 m²		
B0.11	flakast	0,6 m²		
V0.01	verkeersruimte	3,3 m²		
V0.02	verkeersruimte_tegelwerk	4,8 m²		
V0.03	verkeersruimte	4,8 m²		
V0.04	verkeersruimte	1,9 m²		
V0.05	verkeersruimte_tegelwerk	4,5 m²		

RENVOOI

--	--


BRANDSYMBOLLEN

--	--

Overige brandvoorzieningen conform brandveiligheids tekeningen "Cauberg Hygien"

OPMERKINGEN

- * MAATVOERING BESTAAND ELEMENTEN INDICATIEF, (OP BASIS VAN ARCHIEF TEKENINGEN & ONDERLEGERS SYNCHROON 12 10 2020)
- * ALLE MATEN EN AANTALLEN IN HET WERK CONTROLEEREN
- * ALLE INSTALLATIES CONFORM OPGAVE INSTALLATEUR
- * ALLE CONSTRUCTIES CONFORM OPGAVE CONSTRUCTEUR
- * VOOR MATEN WONINGPLATTEGRONDEN ZIE TEKENINGENSET 61.0x
- * PLATTEGRONDEN WORDEN DOORGESNEDEN OP 1,5 METER
- * vloerrote aanduiding OP ALLE verdiepingen conform NEN 6088 en NEN 6188
- * noodverlichting OP ALLE verdiepingen conform de NEN 6101
- * sanitaire ruimten (wand tot ok. plafond) v.z.v.
- * alle leekennrichtingen indicatief.
- * terreinrichting indicatief
- * alle weergegeven notering indicatief, zie tekeningen installatie adviseur

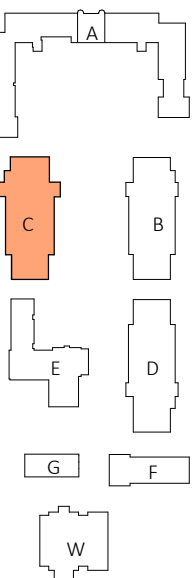


Getekend: legeringsgebouw C
Gespiegeld: legeringsgebouw B

VOORSCHRIFTEN: Voor dit werk is van toepassing: de model bouwverordening, het bouwbesluit 2012, die tot het bouwbesluit 2012 behorende voorschriften en de NEN-normen.
AANSLUITINGEN: Het gebouw zal worden aangesloten op de gemeentelijke gas-, water- en elektrische voorzieningen, afgeleid op het gemeentelijke net.
CONSTRUCTIES: Alle constructies dienen te worden uitgevoerd overeenkomstig de tekeningen en berekeningen van de constructeur, die alle constructies zal laten afleiden conform de tekeningen van de constructeur en de NEN-normen. Constructies o opbouw van gevels, daken en vloeren conform constructietechnieken.
NORMAAL: Elektrische installatie ten minste conform de NEN 1010, die veiligheids conform het rapport "bouwbesluittoets" / EPD-berekening.
BRANDVEILIGHEID: Overeenkomstig de eisen van de brandweer, overeenkomstig het bouwbesluit 2012.
OVERIGEN: Ventilatie, daglicht, droogstof, longveiligheid, gebruiksovername, veiligheidsgebieden, verduisteringen en dergelijke, afgeleid schematische plattegronden, die ten minste conform de tekeningen in het rapport "bouwbesluittoets" / EPD-berekening.

NET METEN VANAF TEKENING - MATEN CONSTRUCTIE VOLGENS OPGAVE CONSTRUCTEUR

project:	Koning Willem I Kazerne, gebouw 8 & C, Tilburg	
onderwerp:	Begane grond nieuw	
schied:	11.00	
datum:	25-05-22	
gewijsd:	04-08-22	
getekend:	BP	E-MAIL: info@tarra.nl
format:	A1	HTTP://www.tarra.nl

COPYRIGHT TARRA ARCHITECTUUR & STEENBOUW B.V. KYK 17192304 ARCHIBED. 1.1 190901.007

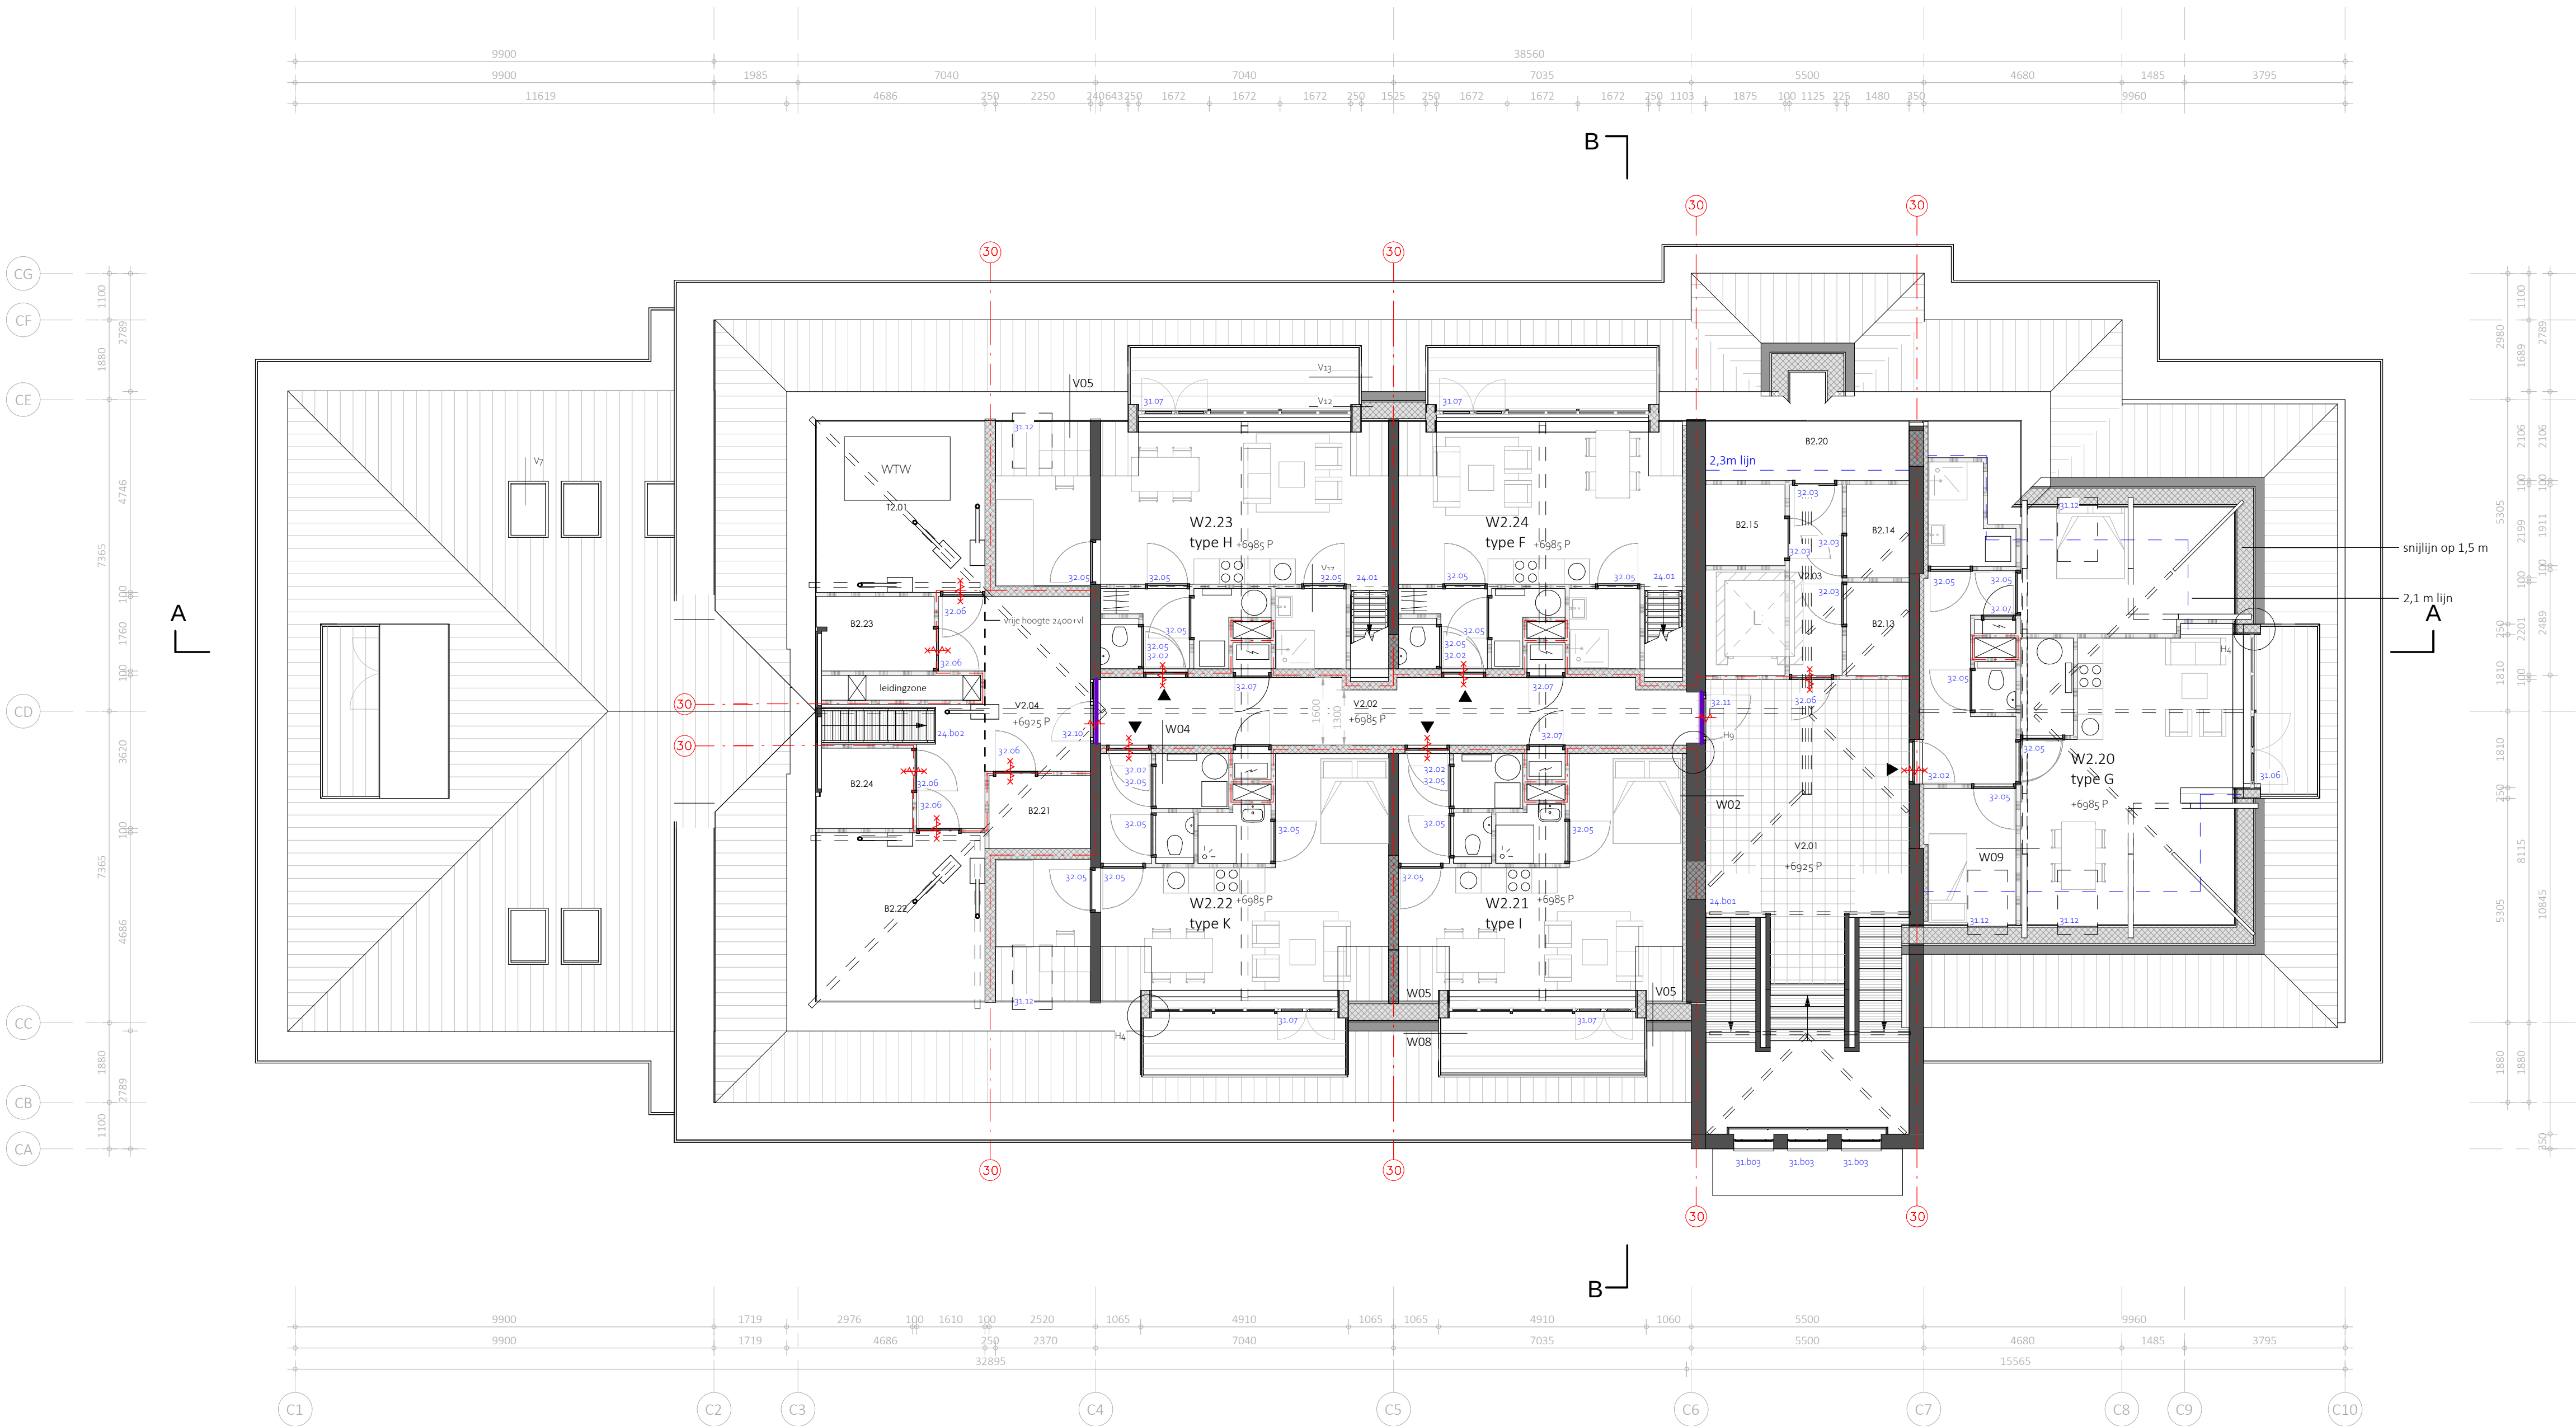

- PLATTEGROND TWEEDE VERDIEPING -

WANDOPBOUW

- W01 opbouw wand Bi-Bi**
- bestaand metselwerk
 - spouw gevuld met tegelwerk
 - bestaand binnenblad
 - stucdag 10 mm
 - waterkerende laag
 - stijf en regelwerk, v.v. steenwol
 - dampremmende laag
 - 1x gipsvezelplaat, 15mm
- W02 opbouw HSB voorzetwand Bi-Bi**
- tegen bestaande dragende wanden, variable dikte
- stijf en regelwerk, v.v. steenwol 85mm
 - 1x gipsvezelplaat, 15mm
 - afwerking conform materiaal & afwerkstaat
- W03 opbouw HSB voorzetwand Bi-Bi**
- tegen bestaande niet-dragende wanden, variable dikte
- stijf en regelwerk, v.v. steenwol 85mm
 - 1x gipsvezelplaat, 15mm
 - afwerking conform materiaal & afwerkstaat
- W04 opbouw scheidingwand Bi-Bi**
- afwerking conform materiaal & afwerkstaat
 - 2x gipsvezelplaat, 12,5mm
 - stijf en regelwerk, v.v. steenwol 80mm
 - stijf en regelwerk, v.v. steenwol
 - 2x gipsvezelplaat, 12,5mm
 - afwerking conform materiaal & afwerkstaat
- W05 opbouw dakkapel Bi-Bi**
- zetselwerk, aluminium 2mm
 - waterkerende folie
 - houtwolcementplaat 18mm
 - stijf en regelwerk, v.v. steenwol
 - houtwolcementplaat 18mm
 - dampremmende laag
 - 1x gipsvezelplaat, 15mm
 - afwerking conform materiaal & afwerkstaat
- W06 opbouw opulwand tbv meterkast**
- afwerking conform materiaal & afwerkstaat
 - multiplex plaat 18mm
 - cellenbeton
 - stijf en regelwerk, v.v. steenwol
 - 1x gipsvezelplaat, 15mm
 - afwerking conform materiaal & afwerkstaat
- W07 bestaande gevel Bi-Bi**
- bestaand metselwerk
 - spouw gevuld met tegelwerk
 - bestaand binnenblad
 - stucdag 10 mm
 - afwerking conform materiaal & afwerkstaat
- W08 opbouw dakkapel Bi-Bi**
- volkermplaat 20mm
 - multiplex 22mm
 - waterkerende folie
 - houtwolcementplaat 18mm
 - stijf en regelwerk, v.v. steenwol
 - houtwolcementplaat 18mm
 - dampremmende laag
 - 1x gipsvezelplaat, 15mm
 - afwerking conform materiaal & afwerkstaat

- W09 lichte scheidingwand Bi-Bi**
- afwerking conform materiaal & afwerkstaat
 - cellenbeton 30mm
 - afwerking conform materiaal & afwerkstaat
- VLOEROPBOUW**
- V01 opbouw begane grond vloer Bi-Bi**
- dekplaat, anhydriet, 20mm
 - isolatie, bestend, 20mm
 - nieuwe betonvloer, 200mm
 - isolatie op zand
- V02 opbouw verdieplingsvloer Bi-Bi**
- vloerafwerking
 - dekplaat, anhydriet, 20mm
 - isolatie, bestend, 20mm
 - wegfrezen onverhard 30 x 70 mm
 - bestaande betonvloer
 - plafond afwerking conform materiaal en afwerkstaat
- V03 dakopbouw Bi-Bi**
- betondekplaat op tegeltragers cf. leverancier
 - EPDM dakbedekking
 - drukvaste isolatie, afschot, PIR 140x160mm
 - dampremmende laag
 - bestaande betonvloer
- V04 dakopbouw Bi-Bi**
- EPDM dakbedekking
 - drukvaste isolatie, afschot, PIR 140mm
 - houten regelwerk
 - dampremmende laag
 - gipsplaat 15mm (afwerking conform materiaal en afwerkstaat)
- V05 dakopbouw Bi-Bi**
- bestaande dakpannen (blauw gesmoorde op nieuw verbeterde Hollandse pan)
 - achterconstructie paraf en tengers
 - bestaand dakbedek, 22mm
 - isolatie 220mm toren
 - bestaande houten regelwerk 250x50mm
 - nieuwe regelwerk 450x70mm toren
 - multiplex 22mm
 - dampremmende laag
 - gipsvezelplaat 12,5mm (afwerking conform materiaal en afwerkstaat)
- V06 opbouw entresol Bi-Bi**
- formeleit op isolatie
 - onderlayment 15mm
 - hergebruik bestaande balken 60x220mm
 - isolatie tussen balken
 - rachelwerk 22x32mm
 - 1x gipsvezelplaat / pronatext 20mm
 - afwerking conform materiaal & afwerkstaat
- V07 opbouw plafondvloer Bi-Bi**
- vloerafwerking
 - onderlayment 15mm
 - houten balken 60x220mm
 - bestaande balken hergebruiken
 - rachelwerk 22x32mm
 - 1x gipsvezelplaat 20mm
 - afwerking conform materiaal & afwerkstaat

ruimte nr.	omschrijving	opp.	aantal	appartement
B2.13	overige inpandige ruimte	3,3 m²	1x	type F
B2.14	overige inpandige ruimte	3,3 m²	1x	type G
B2.15	overige inpandige ruimte	3,6 m²	1x	type H
B2.20	overige inpandige ruimte	7 m²	1x	type I
B2.21	overige inpandige ruimte	4,2 m²	1x	type K
B2.22	overige inpandige ruimte	15,2 m²	1x	type K
B2.23	overige inpandige ruimte	4,8 m²	1x	type K
B2.24	overige inpandige ruimte	4,2 m²	1x	type K
T2.01	overige inpandige ruimte	16,6 m²	1x	type K
T2.02	overige inpandige ruimte	16,6 m²	1x	type K
V2.01	verkeersruimte, tegelwerk	29,5 m²	1x	type K
V2.02	verkeersruimte	21,4 m²	1x	type K
V2.03	verkeersruimte	5,6 m²	1x	type K
V2.04	verkeersruimte	19,1 m²	1x	type K

REINVOOI


- bestaande wanden
- aanheligen bestaande wand
- voorzetswand
- scheidingswand
- bestaande vloertegels
- reservering lift
- berging in woning
- postkasten

BRANDSYMBOLLEN

- scheiding 30min.
- zelfsluitend 30min.
- gomin, zelfsl.
- rookwerend Ra/Sa
- Overige brandvoorzieningen conform brandveiligheids tekeningen "Cauberg Huisgen"

OPMERKINGEN

- * MAATVOERING BESTAAND ELEMENTEN INDICATIEF, (OP BASIS VAN ARCHIEF TEKENINGEN & ONDERLEGERS SYNCHROON 12 10 2020)
- * ALLE MATEN EN ANTALLEN IN HET WERK CONTROLLEREN
- * ALLE INSTALLATIES CONFORM OPGAVE INSTALLATEUR
- * ALLE CONSTRUCTIES CONFORM OPGAVE CONSTRUCTEUR
- * VOOR MATEN WONINGPLATTEGRONDEN ZIE TEKENINGENSET 61.0x
- * PLATTEGRONDEN WORDEN DOORGESNEDEN OP 1,5 METER
- * vloerconstructie aanduiding OP ALLE verdiepingen conform NEN 6088 en NEN 6188
- * noodverlichting OP ALLE verdiepingen conform NEN 6103, die noodverlichting conform het rapport "bouwdeurtoets" / EPC-berekening
- * BRANDVEILIGHEID: Overeenkomstig de plan van de brandweer, overeenkomstig het bouwbesluit 2012
- * OVERIGE: Ventilatie, daglicht, droogruimte, longzaamheid, gebruiksovername, veiligheid, gebieden, verduimingen en dergelijke, deelde schematische plattegronden, zie tekening de tekeningen in het rapport "bouwdeurtoets" / EPC-berekening
- * alle leekennijeringen indicatief
- * terreinnijering indicatief
- * alle weergegeven notering indicatief, zie tekeningen installatie adviseur

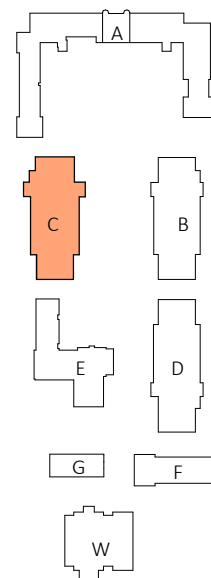

Getekend: legeringsgebouw C
Gespiegeld: legeringsgebouw B

VOORSCHRIFTEN: Voor dit werk is van toepassing: de model bouwverordening, het bouwbesluit 2012, die tot het bouwbesluit 2012 behorende voorschriften en de NEN-normen.

ANGLIETINGEN: Het gebouw zal worden aangesloten op de gemeentelijke gas-, water- en elektriciteitsvoorzieningen, aangegeven op het gemeentelijke bestemmingsplan.


CONSTRUCTIES: Alle constructies dienen te worden uitgevoerd overeenkomstig de tekeningen en berekeningen van de constructeur, die alle constructies die worden aangegeven op de tekening en de berekening van de constructeur o.u.v. opbouw van gevel, dak en vloeren conform constructietechniek.

NOTATIES: De tekening is bedoeld conform de NEN 1013, die noodverlichting conform het rapport "bouwdeurtoets" / EPC-berekening.

BRANDVEILIGHEID: Overeenkomstig de plan van de brandweer, overeenkomstig het bouwbesluit 2012.

OVERIGE: Ventilatie, daglicht, droogruimte, longzaamheid, gebruiksovername, veiligheid, gebieden, verduimingen en dergelijke, deelde schematische plattegronden, zie tekening de tekeningen in het rapport "bouwdeurtoets" / EPC-berekening.

HET METEN VANAF TEKENING - MATEN CONSTRUCTIE VOLGENS OPGAVE CONSTRUCTEUR		tarra	
project:	Koning Willem I Kasteel, gebouw B & C, Tbuurg	i. Jansen van de Ven	
onderwerp:	1e verdieping nieuw	Postbuis 60	
schied:	1.100	N. 2017 08 11 Hengelo-Boesch	
datum:	25-05-22	TEL: +31 (0) 73 684 446	
gewijzigd:	04-08-22	E-MAIL: info@tarra.nl	
getekend:	BP	HTTP://www.tarra.nl	
formaat:	A1	COPYRIGHT TARRA ARCHITECTUUR & STEENBOUW B.V. KYK 17192304 ARCHITECT, 1.1.1990/01.007	

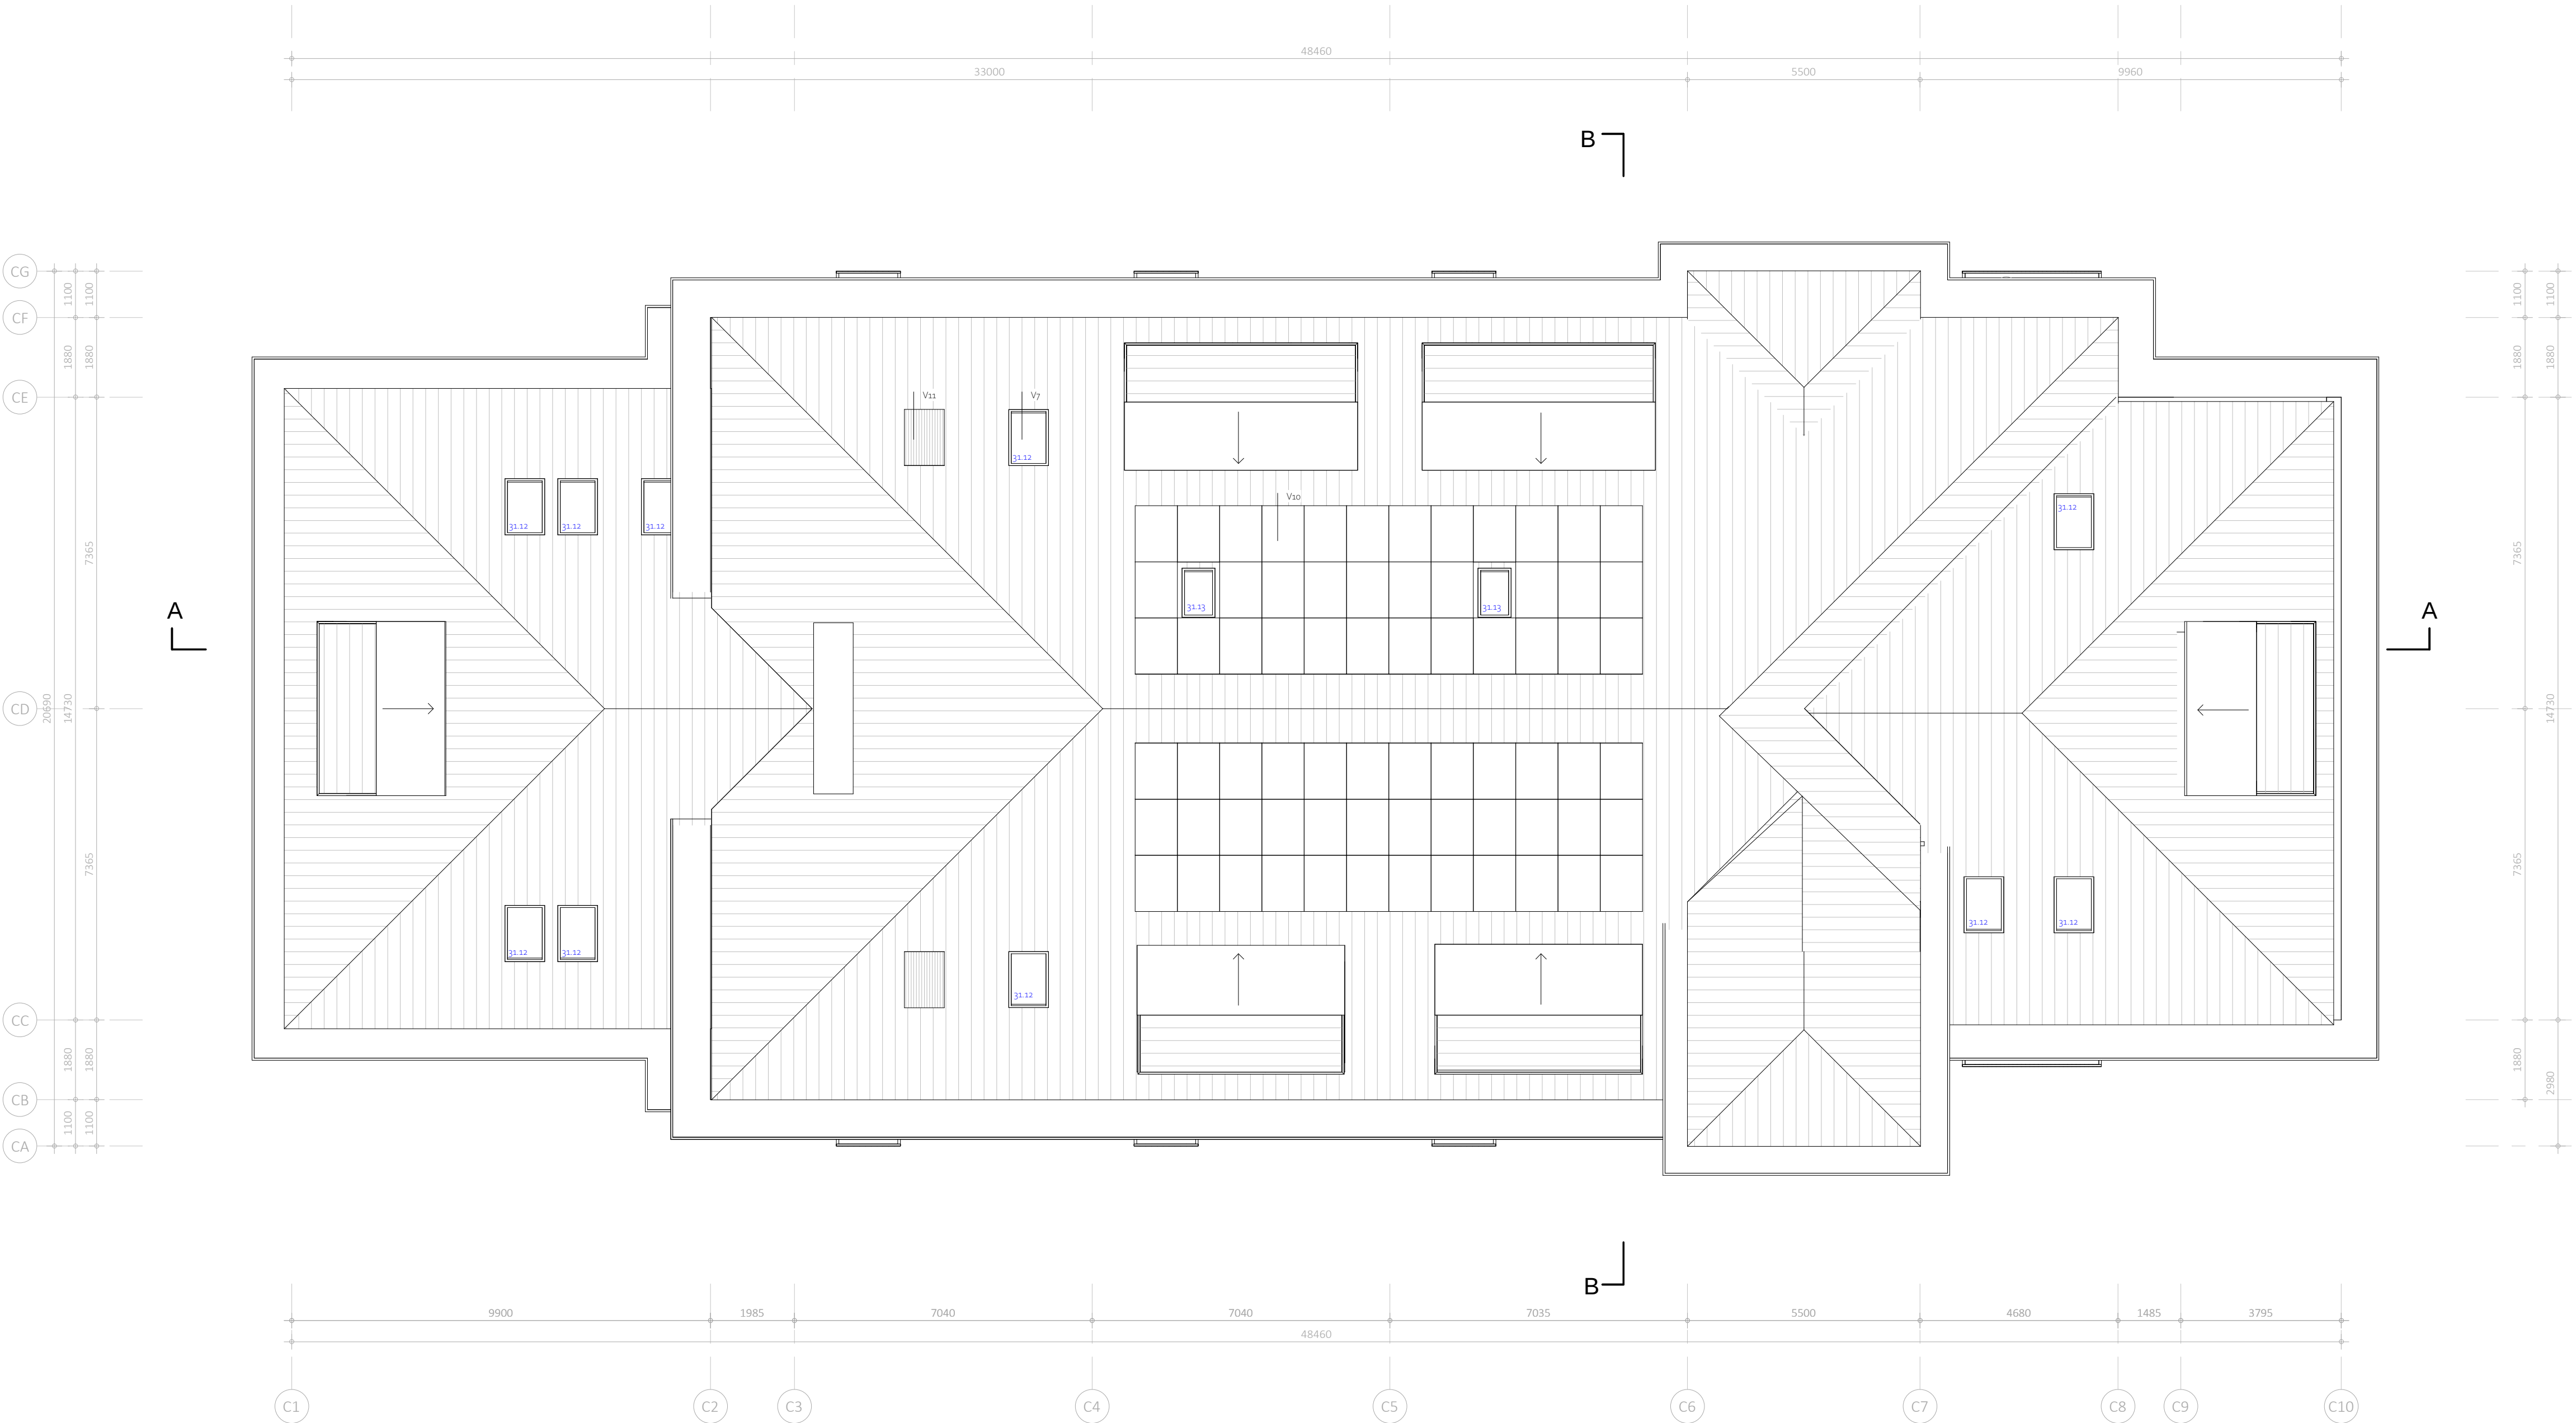

- DAKOVERZICHT -

- WANDOPBOUW**
- W01 opbouw wand Bi-Bi**
- bestand metselwerk
 - spouw gevuld met tegelwerk
 - bestaand binnenblad
 - stucplaat 10 mm
 - waterkerende laag
 - stij en regelwerk, v.v. steenwol
 - dampremmende laag
 - 1x gipsvezelplaat, 15mm
- W02 opbouw HSB voorzetwand Bi-Bi**
- tegen bestaande dragende wanden, variable dikte
- stij en regelwerk, v.v. steenwol 85mm
 - 1x gipsvezelplaat, 15mm
 - afwerking conform materiaal & afwerkstaat
- W03 opbouw HSB voorzetwand Bi-Bi**
- tegen bestaande dragende wanden, variable dikte
- stij en regelwerk, v.v. steenwol 85mm
 - 1x gipsvezelplaat, 15mm
 - afwerking conform materiaal & afwerkstaat
- W04 opbouw scheidingwand Bi-Bi**
- afwerking conform materiaal & afwerkstaat
 - 1x gipsvezelplaat, 12,5mm
 - stij en regelwerk, v.v. steenwol
 - spouw
 - stij en regelwerk, v.v. steenwol
 - 1x gipsvezelplaat, 12,5mm
 - afwerking conform materiaal & afwerkstaat
- W05 opbouw dakkapel Bi-Bi**
- zetselwerk, aluminium 2mm
 - waterkerende folie
 - houtwolcementplaat 18mm
 - stij en regelwerk, v.v. steenwol
 - houtwolcementplaat 18mm
 - dampremmende laag
 - 1x gipsvezelplaat, 15mm
 - afwerking conform materiaal & afwerkstaat
- W06 opbouw opulwand tbv meterkast**
- afwerking conform materiaal & afwerkstaat
 - multiplex plaat 18mm
 - celbeton
 - stij en regelwerk, v.v. steenwol
 - 1x gipsvezelplaat, 15mm
 - afwerking conform materiaal & afwerkstaat
- W07 bestaande gevel Bi-Bi**
- bestand metselwerk
 - spouw gevuld met tegelwerk
 - bestand binnenblad
 - stucplaat 10 mm
 - afwerking conform materiaal & afwerkstaat
- W08 opbouw dakkapel Bi-Bi**
- volkplaat 20mm
 - multiplex 22mm
 - waterkerende folie
 - houtwolcementplaat 18mm
 - stij en regelwerk, v.v. steenwol
 - houtwolcementplaat 18mm
 - dampremmende laag
 - 1x gipsvezelplaat, 15mm
 - afwerking conform materiaal & afwerkstaat
- W09 lichte scheidingwand Bi-Bi**
- afwerking conform materiaal & afwerkstaat
 - celbeton 100mm
 - afwerking conform materiaal & afwerkstaat
- VLOEROPBOUW**
- V01 opbouw begane grond vloer Bi-Bi**
- dekplaat, anhydrit, 20mm
 - isolatie, toedekplaat, 20mm
 - nieuwe betonvloer, 200mm
 - isolatie op zand
- V02 opbouw verdieplingsvloer Bi-Bi**
- vloerafwerking
 - dekplaat, anhydrit, 20mm
 - isolatie, toedekplaat, 20mm
 - wegfrezen smeenvloer 30/70 mm
 - bestaande betonvloer
 - plafond afwerking conform materiaal en afwerkstaat
- V03 dakopbouw Bi-Bi**
- betontegels op tegeltragers cf. leverancier
 - EPDM dakbedekking
 - drukvaste isolatie, afschot, PIR 140/160mm
 - dampremmende laag
 - bestaande betonvloer
- V04 dakopbouw Bi-Bi**
- EPDM dakbedekking
 - drukvaste isolatie, afschot, PIR 140mm
 - onderlayment 18mm op
 - houten regelwerk
 - dampremmende laag
 - gipsplaat 15mm (afwerking conform materiaal en afwerkstaat)
- V05 dakopbouw Bi-Bi**
- bestaande dakpannen (blauw gesmoorde op nieuw verbeterde Hollandische pan)
 - achterconstructie paraf en tegels
 - bestaand dakbeschot, 22mm
 - isolatie 220mm toedek
 - bestaande houten regelwerk 25x25mm
 - nieuwe regelwerk 45x25mm toedek
 - multiplex 22mm
 - dampremmende laag
 - gipsvezelplaat 12,5mm (afwerking conform materiaal en afwerkstaat)
- V06 opbouw entresol Bi-Bi**
- formecel op isolatie
 - onderlayment 18mm
 - hergebruik bestaande balken 60x220mm
 - isolatie tussen balken
 - rachelwerk 22x22mm
 - 1x gipsvezelplaat / pronatext 20mm
 - afwerking conform materiaal & afwerkstaat
- V07 opbouw plafondvloer Bi-Bi**
- vloerafwerking
 - onderlayment 18mm
 - houten balken 60x220mm
 - bestaande balken hergebruiken
 - rachelwerk 22x22mm
 - 1x gipsvezelplaat 20mm
 - afwerking conform materiaal & afwerkstaat

RENVOOI

bestaande wanden
aanheiligen bestaande wand
voorzetwand
scheidingwand
bestaande vloertegels

reservering lift
berging in woning
postkasten

BRANDSYMBOLLEN


scheiding 30min.
zelfsluitend
30min.
30min, zelfsl.

rookwerend Ra/Sa

Overige brandvoorzieningen conform brandveiligheids tekeningen "Cauberg Huygen"

OPMERKINGEN

- * MAATVOERING BESTAAND ELEMENTEN INDICATIEF, (OP BASIS VAN ARCHIEF TEKENINGEN & ONDERLEGERS SYNCHROON 12 10 2020)
- * ALLE MATEN EN AANTALEN IN HET WERK CONTROLLEREN
- * ALLE INSTALLATIES CONFORM OPGAVE INSTALLATEUR
- * ALLE CONSTRUCTIES CONFORM OPGAVE CONSTRUCTEUR
- * VOOR MATEN WONINGPLATTEGRONDEN ZIE TEKENINGENSET 61.00
- * PLATTEGRONDEN WORDEN DOORGESNEDEN OP 1,5 METER
- * vluchtroute aanduiding OP ALLE verdiepingen conform NEN 6088 en NEN 6188
- * noodverlichting OP ALLE verdiepingen conform NEN 6188
- * sanitaire ruimten (wand tot ok. plafond) v.z.v.
- * alle lekkenrichtingen indicatief.
- * terreinrichting indicatief
- * alle weergegeven riolering indicatief, zie tekeningen installatie adviseur

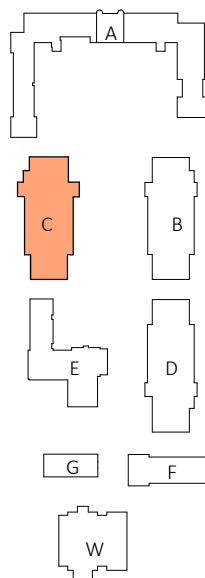

Getekend: legeringsgebouw C
Gespiegeld: legeringsgebouw B

VOORSCHRIFTEN: Voor dit werk is van toepassing: de model bouwverordening, het bouwbesluit 2012, die tot het bouwbesluit 2012 behorende voorschriften voor het bouwen.

ANGLIETINGEN: Het gebouw zal worden aangesloten op de gemeentelijke gas-, water- en elektriciteitsvoorzieningen, afgeleid uit het gemeentelijk loot.

CONSTRUCTIES: Alle constructies dienen te worden uitgevoerd overeenkomstig de tekeningen en berekeningen van de constructeur, die alle constructies die worden aangegeven in de tekening of de berekening van de constructeur o.a. betonconstructies o.a. opbouw van gevels, daken en vloeren conform constructietechnieken.

NOTAALIES: Elektrische installatie ten minste conform de NEN 1010, die veiligheidsnormen conform het rapport "bouwbesluit" / EPC-berekening.

BRANDVEILIGHEID: Overeenkomstig de eisen van de brandveiligheidsnormen, overeenkomstig het bouwbesluit 2012.

OVERIGE: Ventilatie, daglicht, doorsparing, longzaamheid, gebruiksovername, veiligheidsgebieden, verduimingen en dergelijke, afgeleid schematische plattegronden, die ten minste conform de tekening "bouwbesluit" / EPC-berekening.

HET METEN VANAF TEKENING - MATEN CONSTRUCTIE VOLGENS OPGAVE CONSTRUCTEUR

project: Koning Willem I Kasteel, gebouw B & C, Tilburg

DO+ N10.04

onderwerp: Dak overzicht nieuw

schied: 1:100

datum: 25-05-22

gewijsd: 04-08-22

getekend: BP

format: A1

Postbuis 60
NL 5017 DB 1 Hengelo-Boch
TEL +31 (0) 73 6841448
E-MAIL info@tarra.nl
HTTP://www.tarra.nl

tarra

1. Jansen van de Ven

COPYRIGHT TARRA ARCHITECTUUR & STEENBOUW B.V. KYK 17192304 ARCHIEF, 1.1.1990/01.007



tarra

DO+ N20.00

onderwerp:	Doorsneden nieuw	Ph
------------	------------------	----

schaal:	1:100	N
datum:	25-05-22	TE

gewijzigd:		
------------	--	--

getekend:	KP	E
formaat:	A1	H

COPYRIGHT TARRA ARCHITECTUUR & STEDENBOUW B.V. KVK 17192354 ARCH.REG. 1.1.91



- OOSTGEVEL -





- WESTGEVEL -

MATERIALISATIE			
b1	metselwerk	n1	renovatatiekozijn aluminium
b2	rollaag	n2	kozijnen / deuren aluminium
b3	metselwerk	n3	kozijnen / deuren staal
b4	kozijnen staal	n4	kozijn / raam aluminium vlak
b5	betonelementen	n5	kozijnen / deuren aluminium vlak
b6	raamdorpelsteen	n6	hwa zink
b7	kraaldakgoot zink	n7	hwa staal
b8	goten hout	n8	zonwering aluminium
b9	hemelwaterafvoeren zink	n9	zetwerk aluminium
b10	dakpannen	n10	daklicht aluminium
b11	lufel beton	n11	dakraam aluminium / hout
b12	bliksemafleider	n12	dakrooster aluminium
		n13	PV-panelen
		n14	penanten beton
		n15	balkons staal
		n16	hekwerken staal
		n17	loodslabben

OPMERKINGEN

- * MAATVOERING BESTAAND ELEMENTEN INDICATIEF. (OP BASIS VAN ARCHIEF TEKENINGEN & ONDERLEGERS SYNCHROON 22 10 2020)
- * ALLE MATEN EN AANTALLEN IN HET WERK CONTROLEREN
- * ALLE INSTALLATIES CONFORM OPGAVE INSTALLATEUR
- * ALLE CONSTRUCTIES CONFORM OPGAVE CONSTRUCTEUR
- * VOOR MATEN WONINGPLATTEGRONDEN ZIE TEKENINGENSET 65.xx
- * PLATTEGRONDEN WORDEN DOORGESNEDEN OP 1,5 METER
- * vluchtroute aanduiding OP ALLE verdiepingen conform NEN 6088 en NEN-EN 5818
- * noodverlichting OP ALLE verdiepingen conform NEN-EN 5818
- * sanitaire ruimten (wand tot ok. plafond) v.z.v.
- * alle lekeninrichtingen indicatief.
- * terreininrichting indicatief
- * alle weergegeven rolijning indicatief, zie tekeningen installatie adviseur

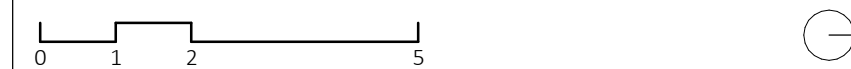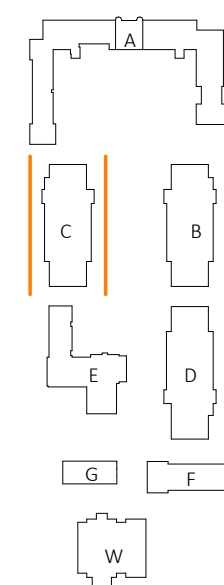

Nieuw oost- en westgevel legeringsgebouw C

VOORSCHRIJF: Voor dit werk is van toepassing: de model bouwverordening, het bouwbesluit 2012, die tot het bouwbesluit 2012 behorende voorschriften voor bebouwen.

ANGLIJSCH GEBOUW: Het gebouw zal worden aangesloten op de gemeentelijke gas- water- en elektriciteitsvoorzieningen, afgeleid op het gemeentelijke net.

CONSTRUCTIE: Alle constructies dienen te worden uitgevoerd overeenkomstig de tekeningen en berekeningen van de constructeur, alle overige constructies die niet in de tekening zijn aangegeven, conform de tekening van de constructeur.

OPBOUW: Het gebouw zal worden opgebouwd conform de tekening van de constructeur.

WATER: Het gebouw zal worden opgebouwd conform de tekening van de constructeur.

WIND: Het gebouw zal worden opgebouwd conform de tekening van de constructeur.

BRANDVEILIGHEID: Overeenkomstig de eisen van de brandweer, overeenkomstig het bouwbesluit 2012.

OVERIGE: Ventilatie, daglicht, akoestiek, toegankelijkheid, gebruiksovername, verlichting, verduimingen en dergelijke, afgeleid van de tekening van de constructeur.

HET METEN VANAF TEKENING - MATEN CONSTRUCTIE VOLGENS OPGAVE CONSTRUCTEUR		
project:	Koning Willem I Kaasme gebouw B en C, Tilburg	tarra i. jansen van de Ven
onderwerp:	Oost- en westgevel nieuw	
schakel:	1:100	
datum:	25-05-22	
gewijzigd:		
getekend:	RP	E-MAIL: info@tarra.nl
formaat:	A1	HTTP://www.tarra.nl

NIEUW
legeringsgebouw C



- N O O R D G E V E L -




- ZUIDGEVEL -

MATERIAAL/STAFIE	
b1	metselwerk
b2	rollaag
b3	metselwerk
b4	kozijnen staal
b5	betonrelementen
b6	raamdorpelsteek
b7	kraadkogoot zink
b8	goten hout
b9	hemelwaterafvoeren zink
b10	dakpannen
b11	lufel beton
b12	biksmalefider
n1	renovatatiekozijn aluminium
n2	kozijnen / deuren aluminium
n3	kozijnen / deuren staal
n4	kozijn / raam aluminium vlak
n5	kozijnen / deuren aluminium vlak
n6	hwa zink
n7	hwa staal
n8	zonwering aluminium
n9	zetwerk aluminium
n10	daklicht aluminium / hout
n11	dakraam aluminium / hout
n12	dakraoster aluminium
n13	PV-panelen
n14	penanten beton
n15	balkons staal
n16	hekerwerken staal
n17	loodslabben

OPMERKINGEN

- * MAATVOERING BESTAAND ELEMENTEN INDICATIE* (OP BASIS VAN ARCHIEF TEKENINGEN EN ONDERLEGERS SYNCHRON 13 10 2020)
- * ALLE MATEN EN AANTALLEN HET WERK CONTROLEREN
- * ALLE INSTALLATIES CONFORM OPGAVE INSTALLATEUR
- * ALLE CONSTRUCTIES CONFORM OPGAVE CONSTRUCTEUR
- * VOOR MATEN WONINGPLATTEGROENEN OP 1,53 METER
- * PLATTEGROENEN WORDEN DOORGESNEDEN OP 1,53 METER
- * *afbreuk* v.d. draadjes OP ALLE verdiepingen conform NEN 6488 en NEN 18 198.
- * noodverlichting OP ALLE verdiepingen conform NEN 18 198.
- * sanitaire ruimten (want tot ok. plafond) z.v.w.
- * alle keukeenrichtingen indicatie.
- * terreinrichting indicatie.
- * alle weergegeven rolleiding indicatie, te tekeningen installatie adviseur

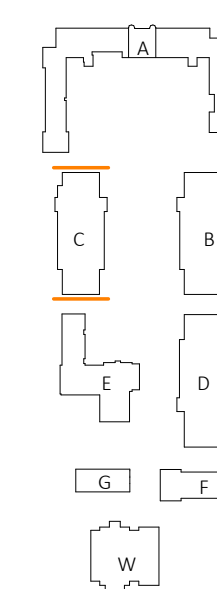

Nieuw
noord- en zuidgevel legeringsgebouw C

VOORSCHRIJVEN: Voor dit werk van toepassing: de model bouwverordening, het bouwbesluit 2012, de tot het bouwbesluit behorende voorschriften zoals NEN-normen.

ANSLUITINGEN GEBOUW: Het gebouw zal worden aangesloten op de gemeentelijke gas-, water- en elektriciteitsvoorzieningen. Aansluiting op het gemeentelijk riool.

CONSTRUCTIES: Alle constructies dienen te worden uitgevoerd overeenkomstig de eisen en berekeningen van de constructeur, die de volgende constructies zal leveren e.o. constructie berekeningen van de levanierische ca. fabrikant. Constructies worden uitgevoerd overeenkomstig de NEN-normen.

INSTALLATIES: Elektrische installatie ten minste conform de NEN 1010, alle installaties conform het rapport 'Bouwbesluitvoorschriften' (EPB) van de gemeente.

BRANDVEILIGHEID: Overeenkomstig de eisen van de brandweer, overeenkomstig het bouwbesluit 2012.

OVERIGER: Ventilatie, dachgoot, aansluiting, toegankelijkheid, gebruiksovername, ventilatie, brandveiligheid, veiligheid van de omgeving, etc. worden geregeld door de gemeente.

NIET MEET VANAF TOEWIJZING - MATRIJ CONSTRUCTIE VOLGENS OPGAVE CONSTRUCTEUR project: Koning Willem I Kazerne gebouw E en C. Tilburg		
DO+ N30.02		
onderwerp: Hoorde en a-udgerieve school: 1:100 datum: 25-05-22 gsm:lgd: gsm:zsd: 8P gsm:zsd: 8P copyright: A1		j. Jansen van de W. Postlestraat 60 NL 5211 ER 1 Herengorinbosch Tilburg +31 (0) 73 6841448 S.M.A.S. info@saras.nl http://www.taraari.nl
COPYRIGHT TARAARI KAZERNEBOWEN E EN C, V.V. 17192554 ARCHIEUS, 11.1999011007		