


Overzicht begane grond

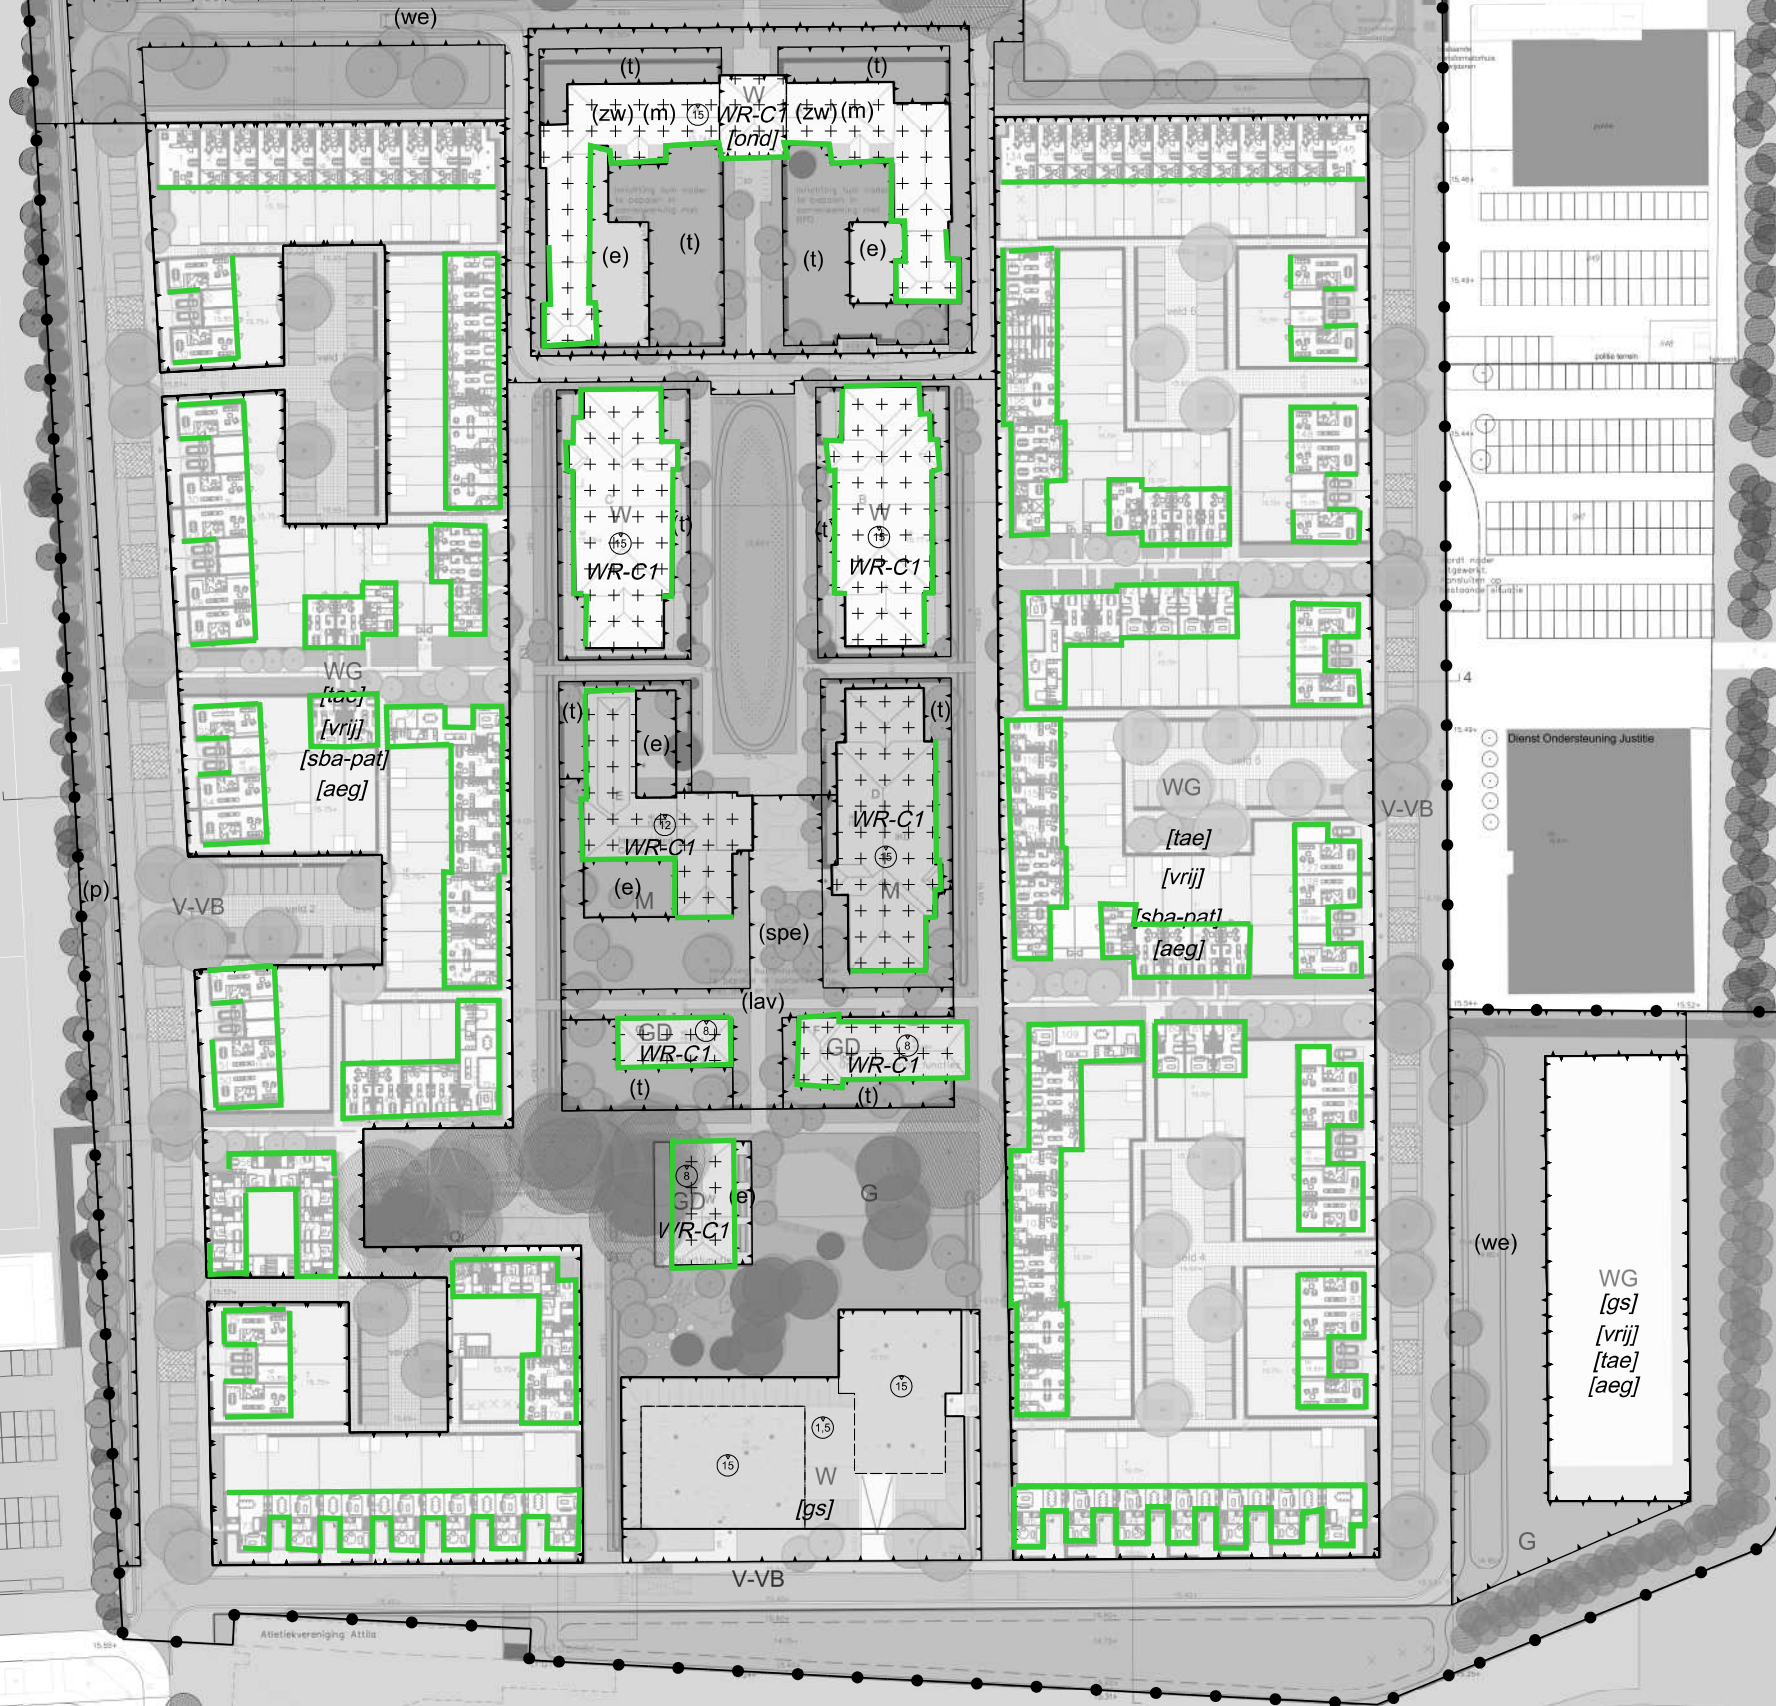

Legenda

— Overzicht luwe zijden (< 55 dB)

— Aandachtspunt: 'dove' gevel en/ of maatregel ivm Willem II en/of Ijsbaan

