
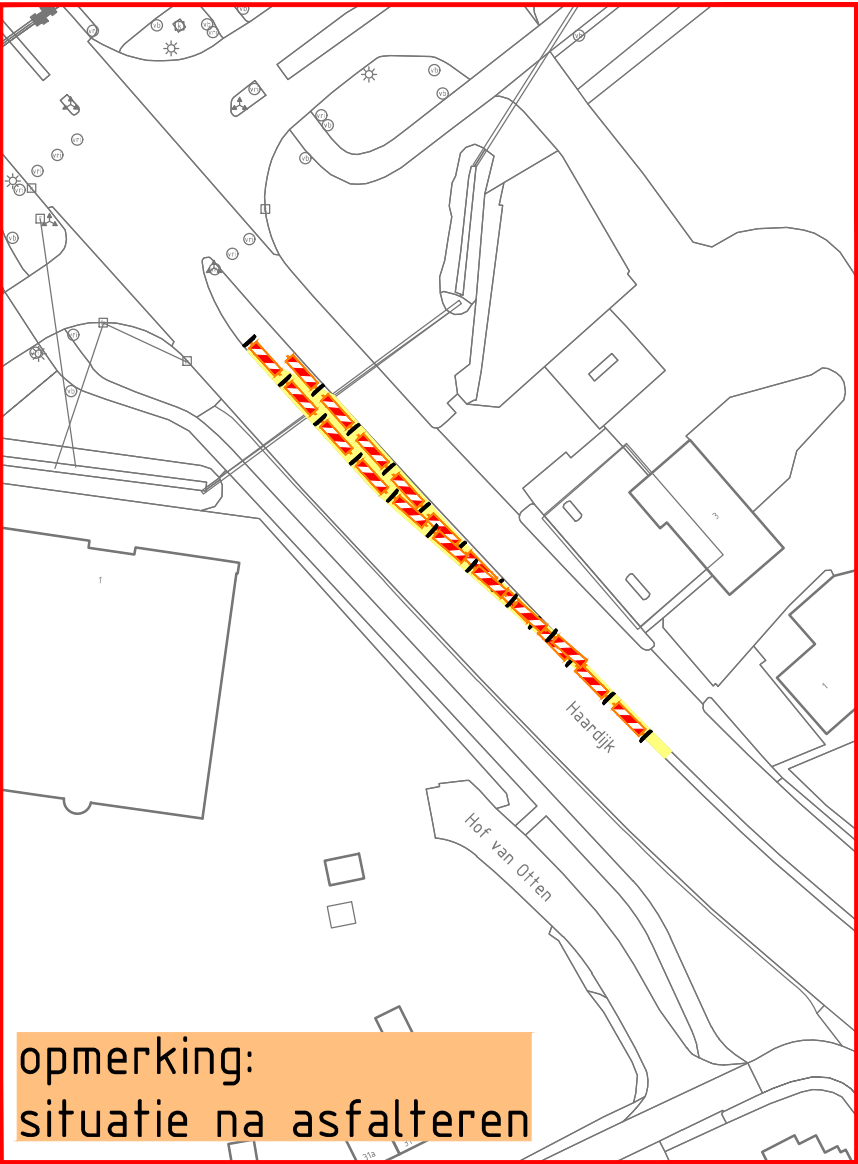


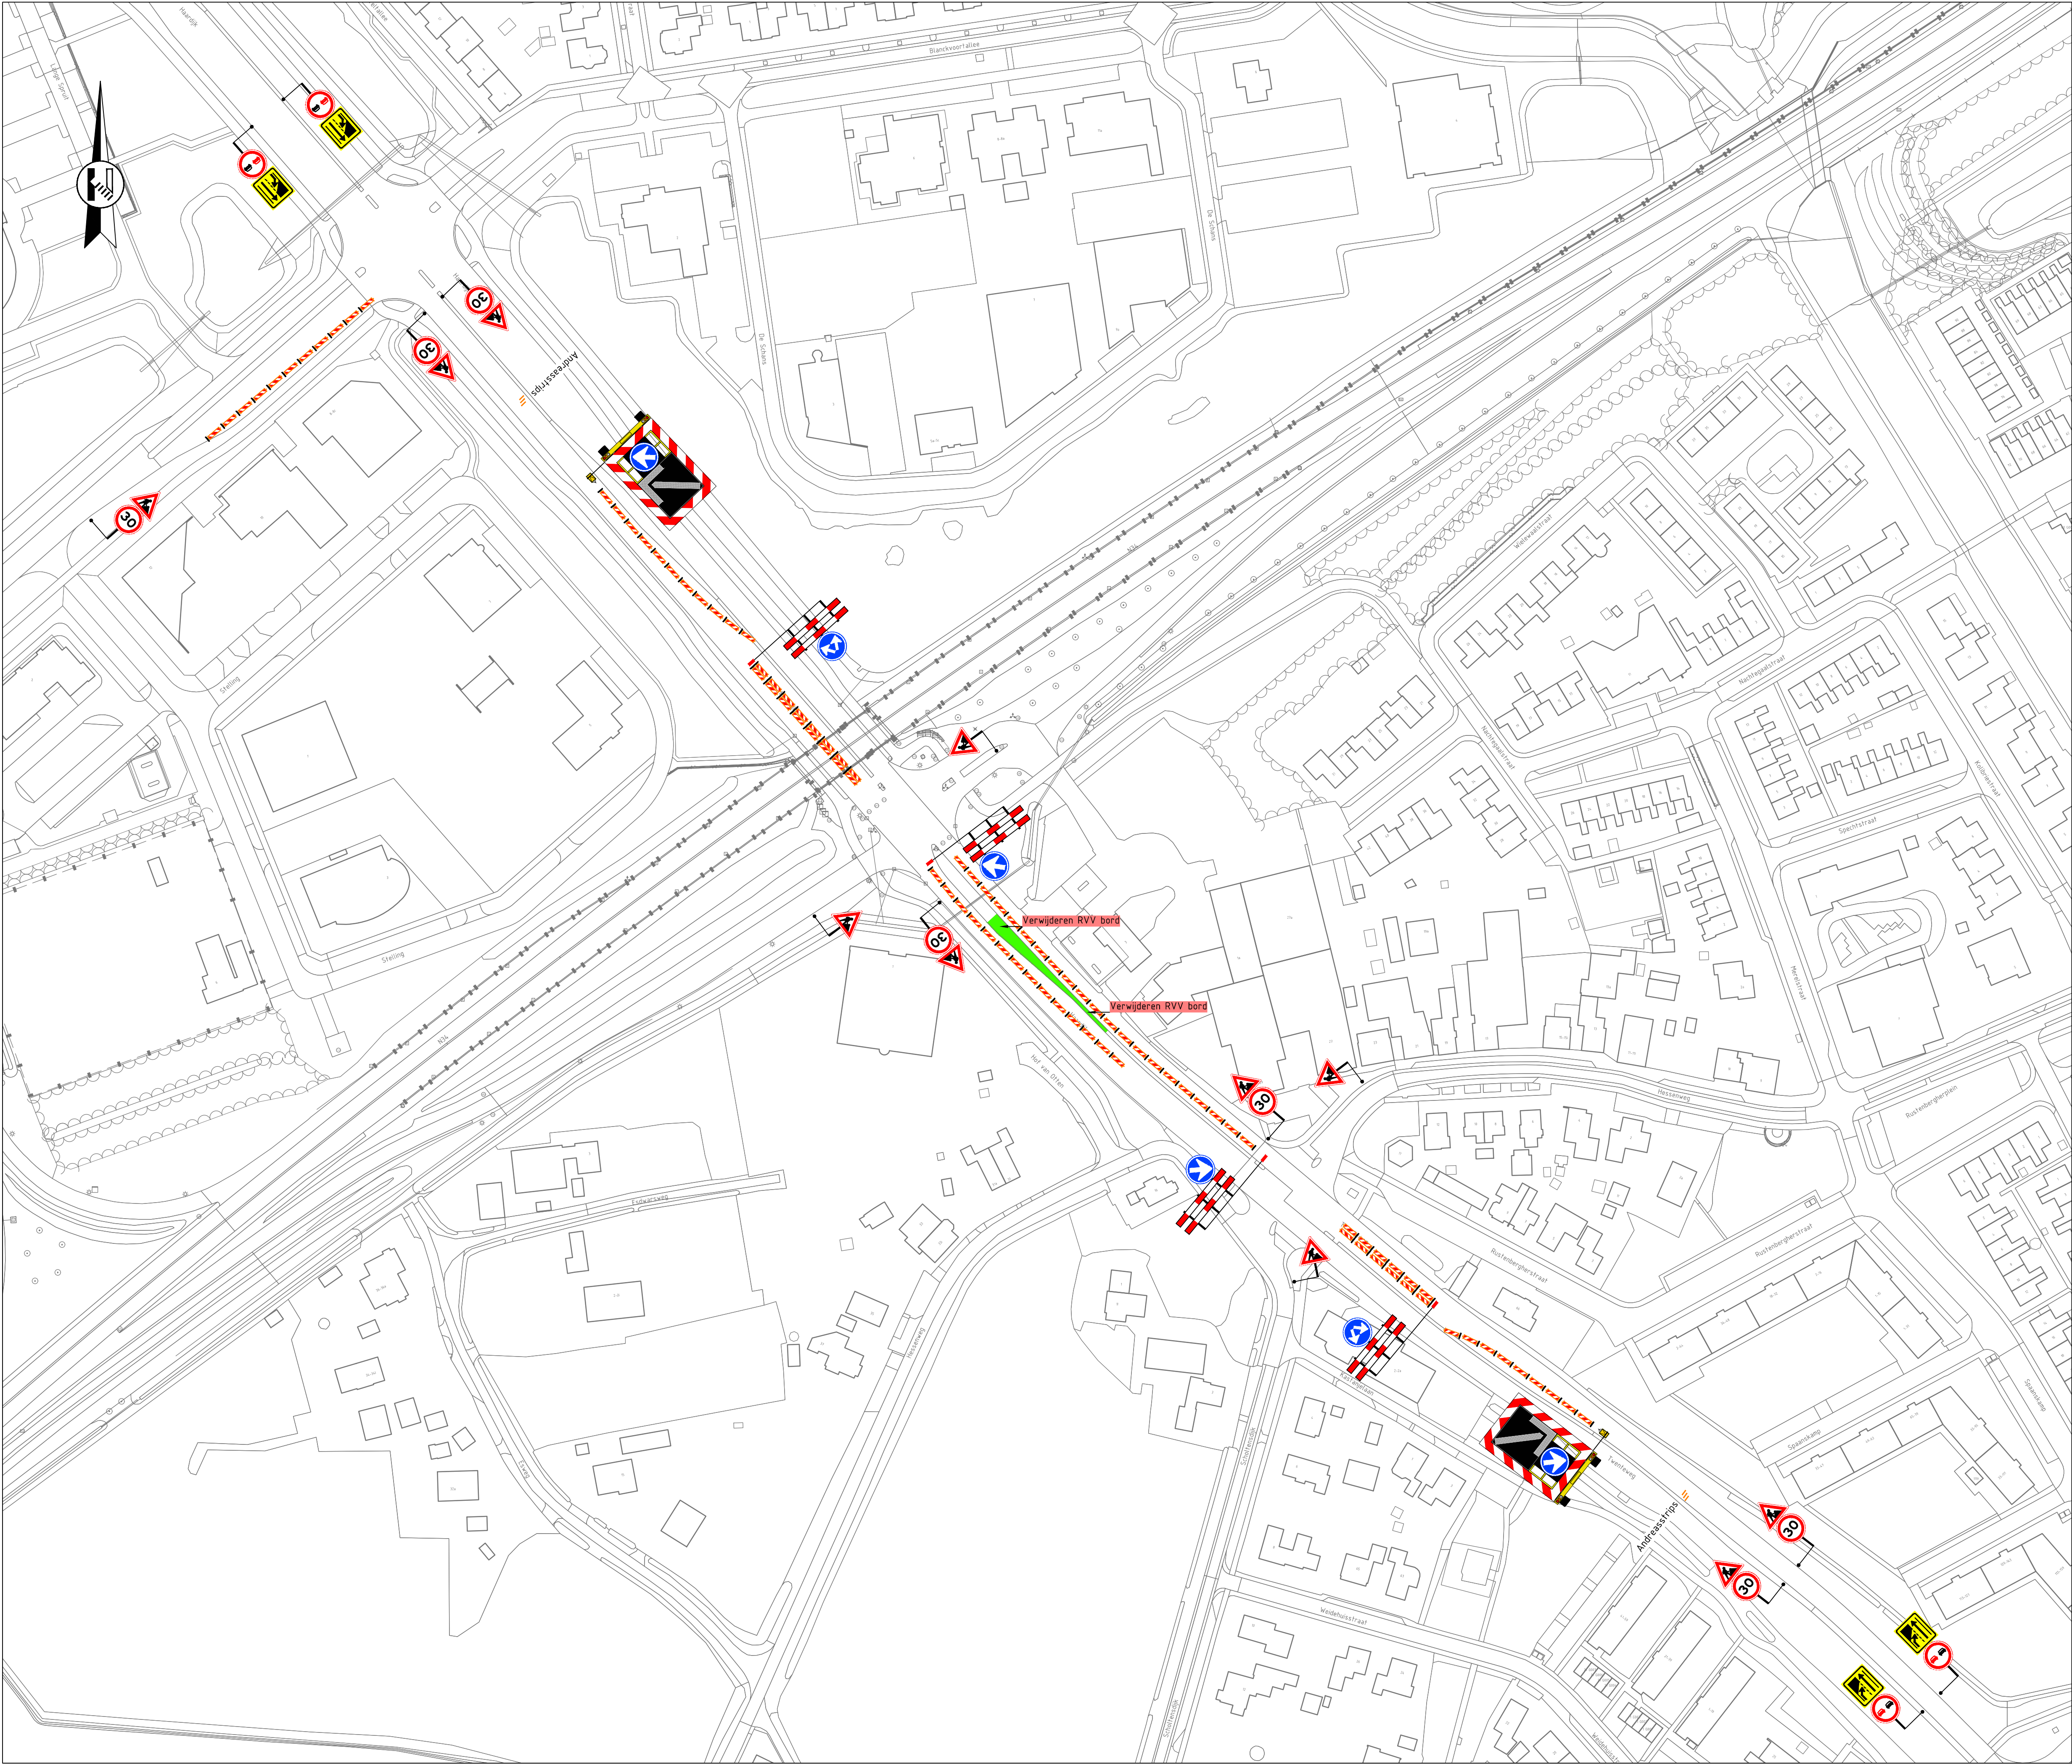

opmerking:
situatie na asfalteren

Legenda

- aan te brengen verkeersmaatregelen
- werkruimte
- actiewagen
- andreasstrips

Rayon Noord
Vestiging Hoogeveen
Bultenwaard 2103, Hoogeveen
Postbus 4, 7508 GG Heteren
T +31 (0)88 03 30 900
www.vanrensbuit.nl
info@vanrensbuit.nl

in opdracht van:

project: Groot Asfaltonderhoud Haardijk Noord
Gemeente Hardenberg

onderwerp: Tijdelijke verkeersmaatregelen
afzetting fase 0 + fase 4
Aanbrengen & verwijderen tijdelijke verharding

getekend: N. de Jong	datum: 02-06-2022	schaal: 1:1.000
controle: L. van de Laar	datum: 02-06-2022	formaat: A1
vrijgave: C. Hartman	datum: 02-06-2022	blad: 1 van 1

tekeningsnummers: 3847-4996-T-VKM-003	versie: 0.3	status: interne controle
--	----------------	-----------------------------