



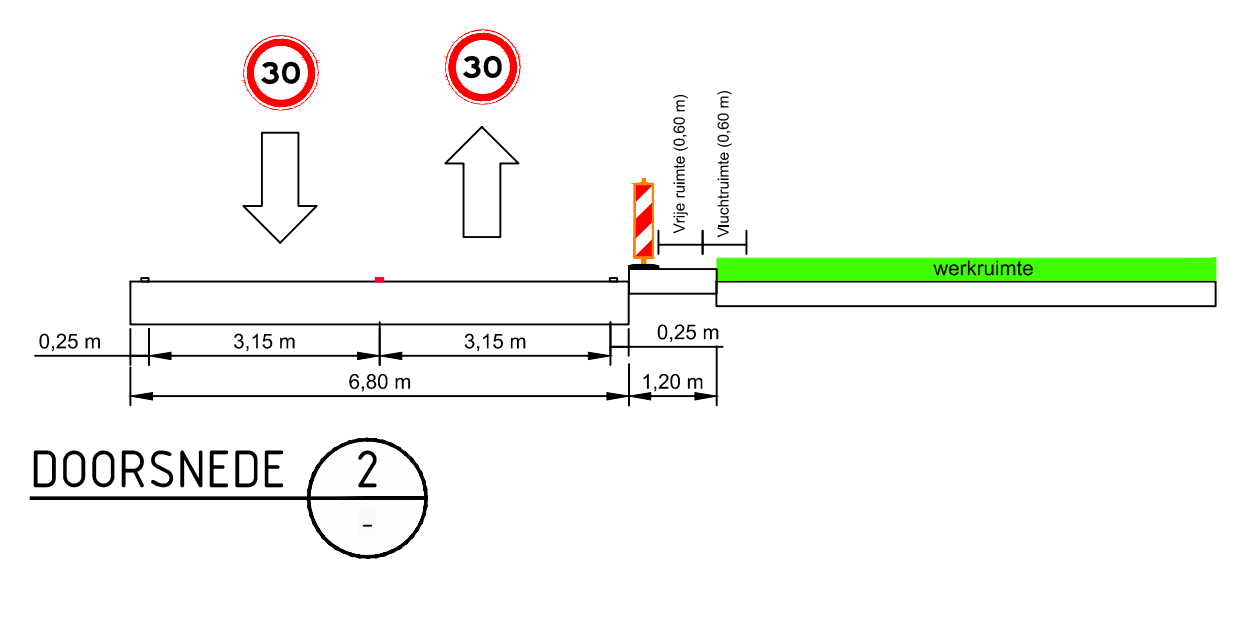

Legenda

	aan te brengen verkeersmaatregelen		letterafmeting tekstbord
	werkruimte		routebord
	tijdelijk verharding		tijdelijke lichtmast
	bouwherk/dranghek (plaatsing door derden)		actiewagen
	Barrier bever		tijdelijke markering (kleur geel)

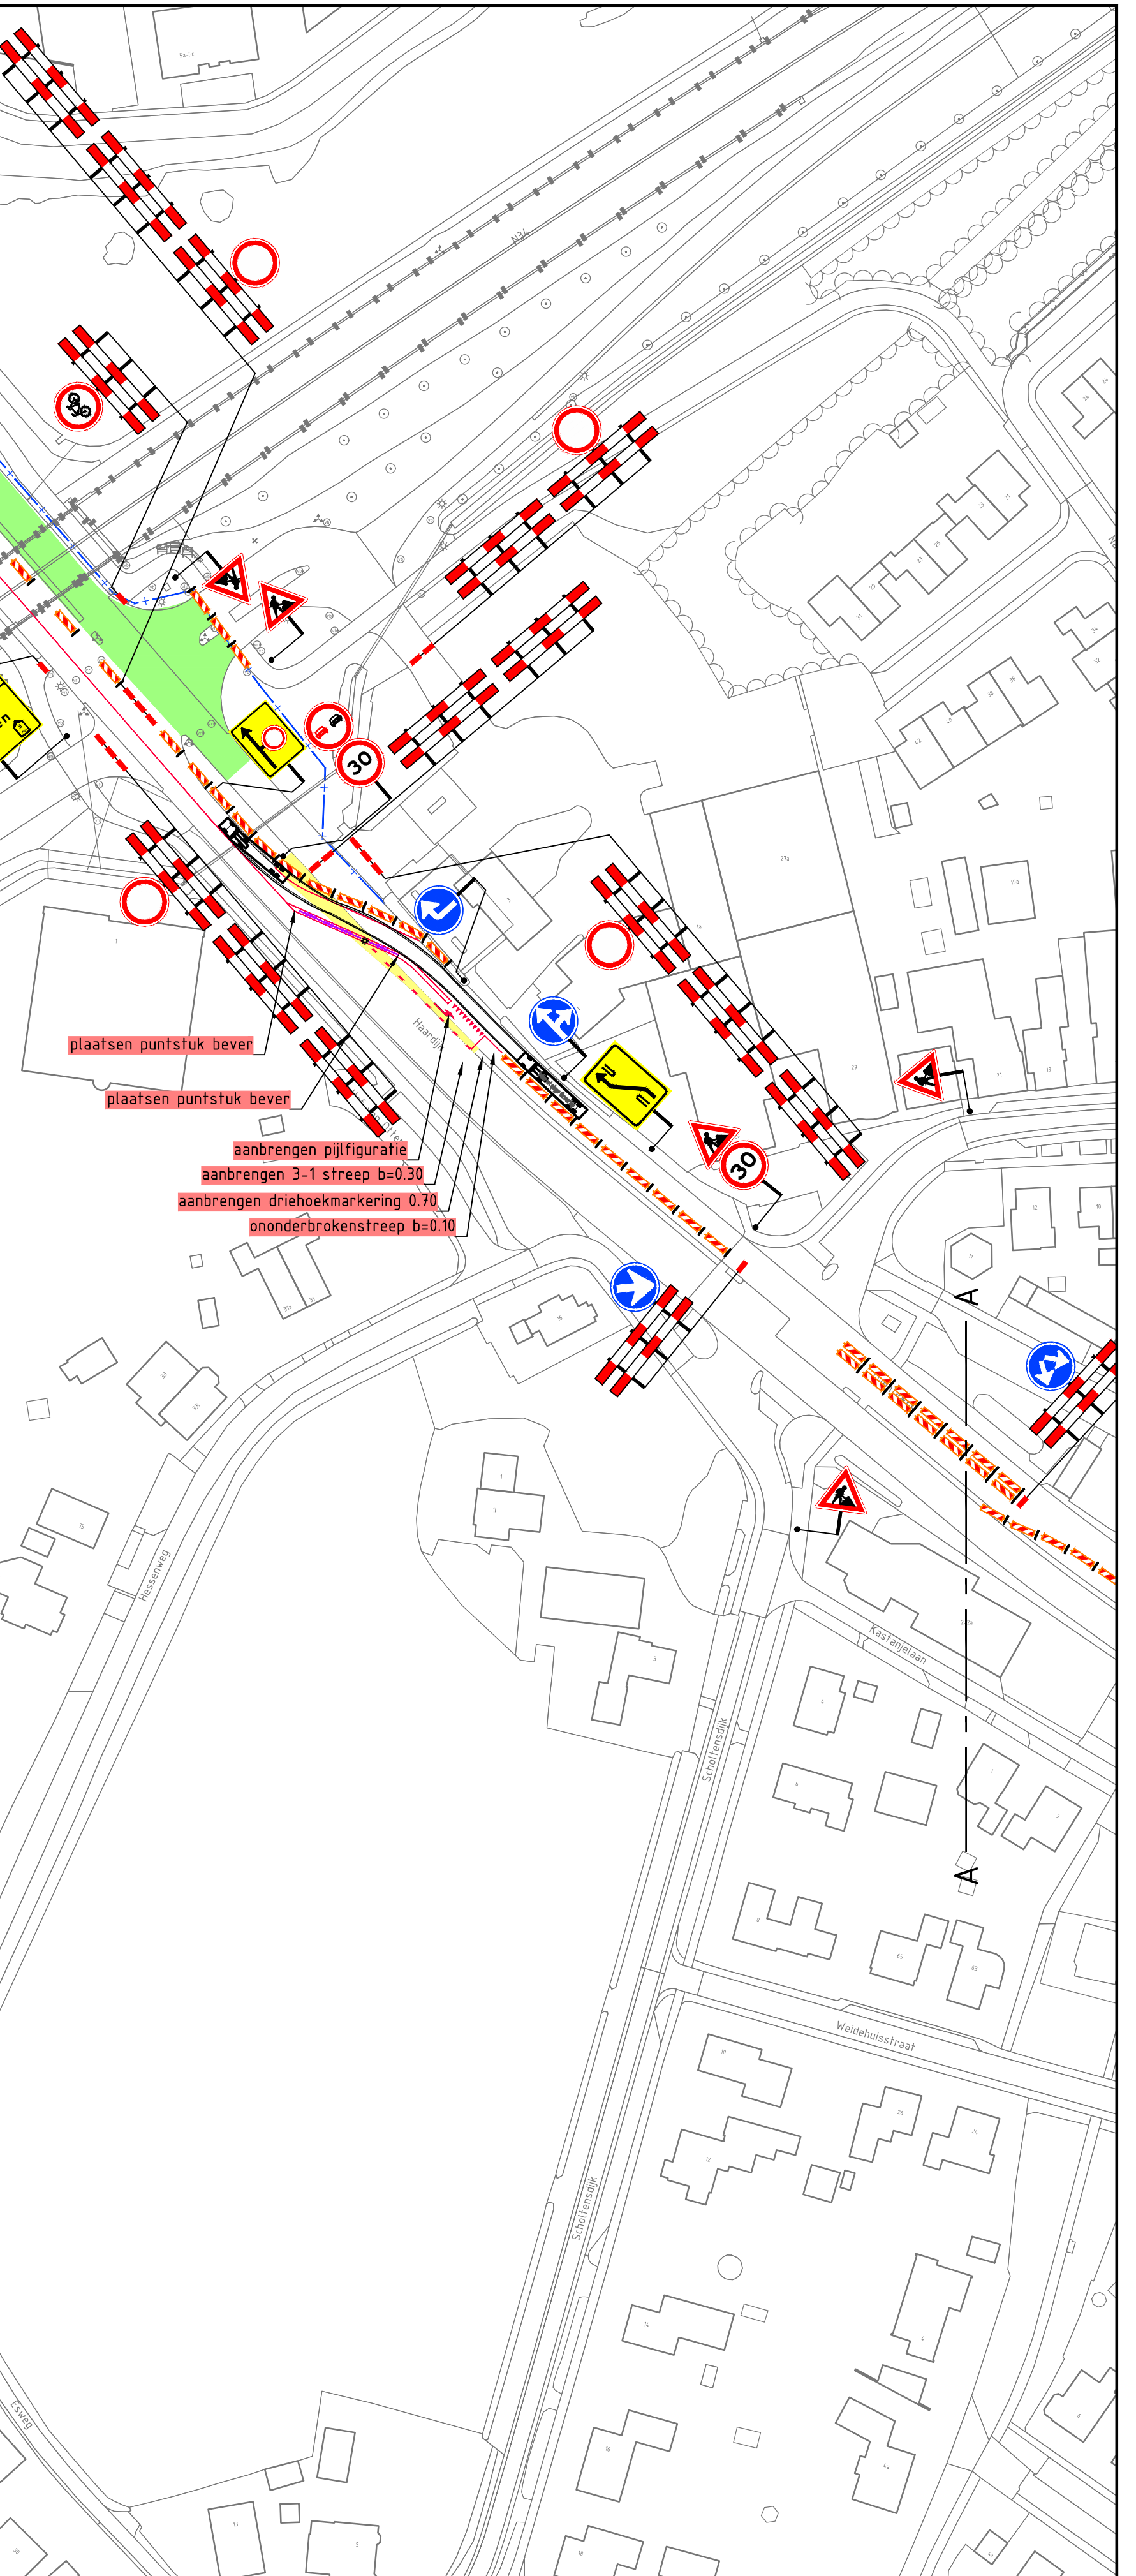

Rayen Road
 Vrijling Heugens
 Schiedamschenweg 10
 Postbus 1, 5202 DE 't Hart
 Tel: 0493-391000
 Fax: 0493-391001
www.vanrens.nl
 e-mail: info@vanrens.nl
 verkoop@vanrens.nl
 ontwerp@vanrens.nl

in opdracht van:



project: **Groot Asfaltonderhoud Haardijk Noord**
 Harenberg
 onderwerp: **Tijdelijke verkeersmaatregelen**
 afzetting Fase 1A
 omlidening zie tek. 3847-4996-T-VKM-005

aafgeleverd	datum	aan	datum	aan	datum
in tekening	11-07-2022	schakel	11-0000		
controle	11-07-2022	format	A0		
in tekening	11-07-2022	blad	1 van 1		

3847-4996-T-VKM-004

versie: **0.4**

interne controle

