



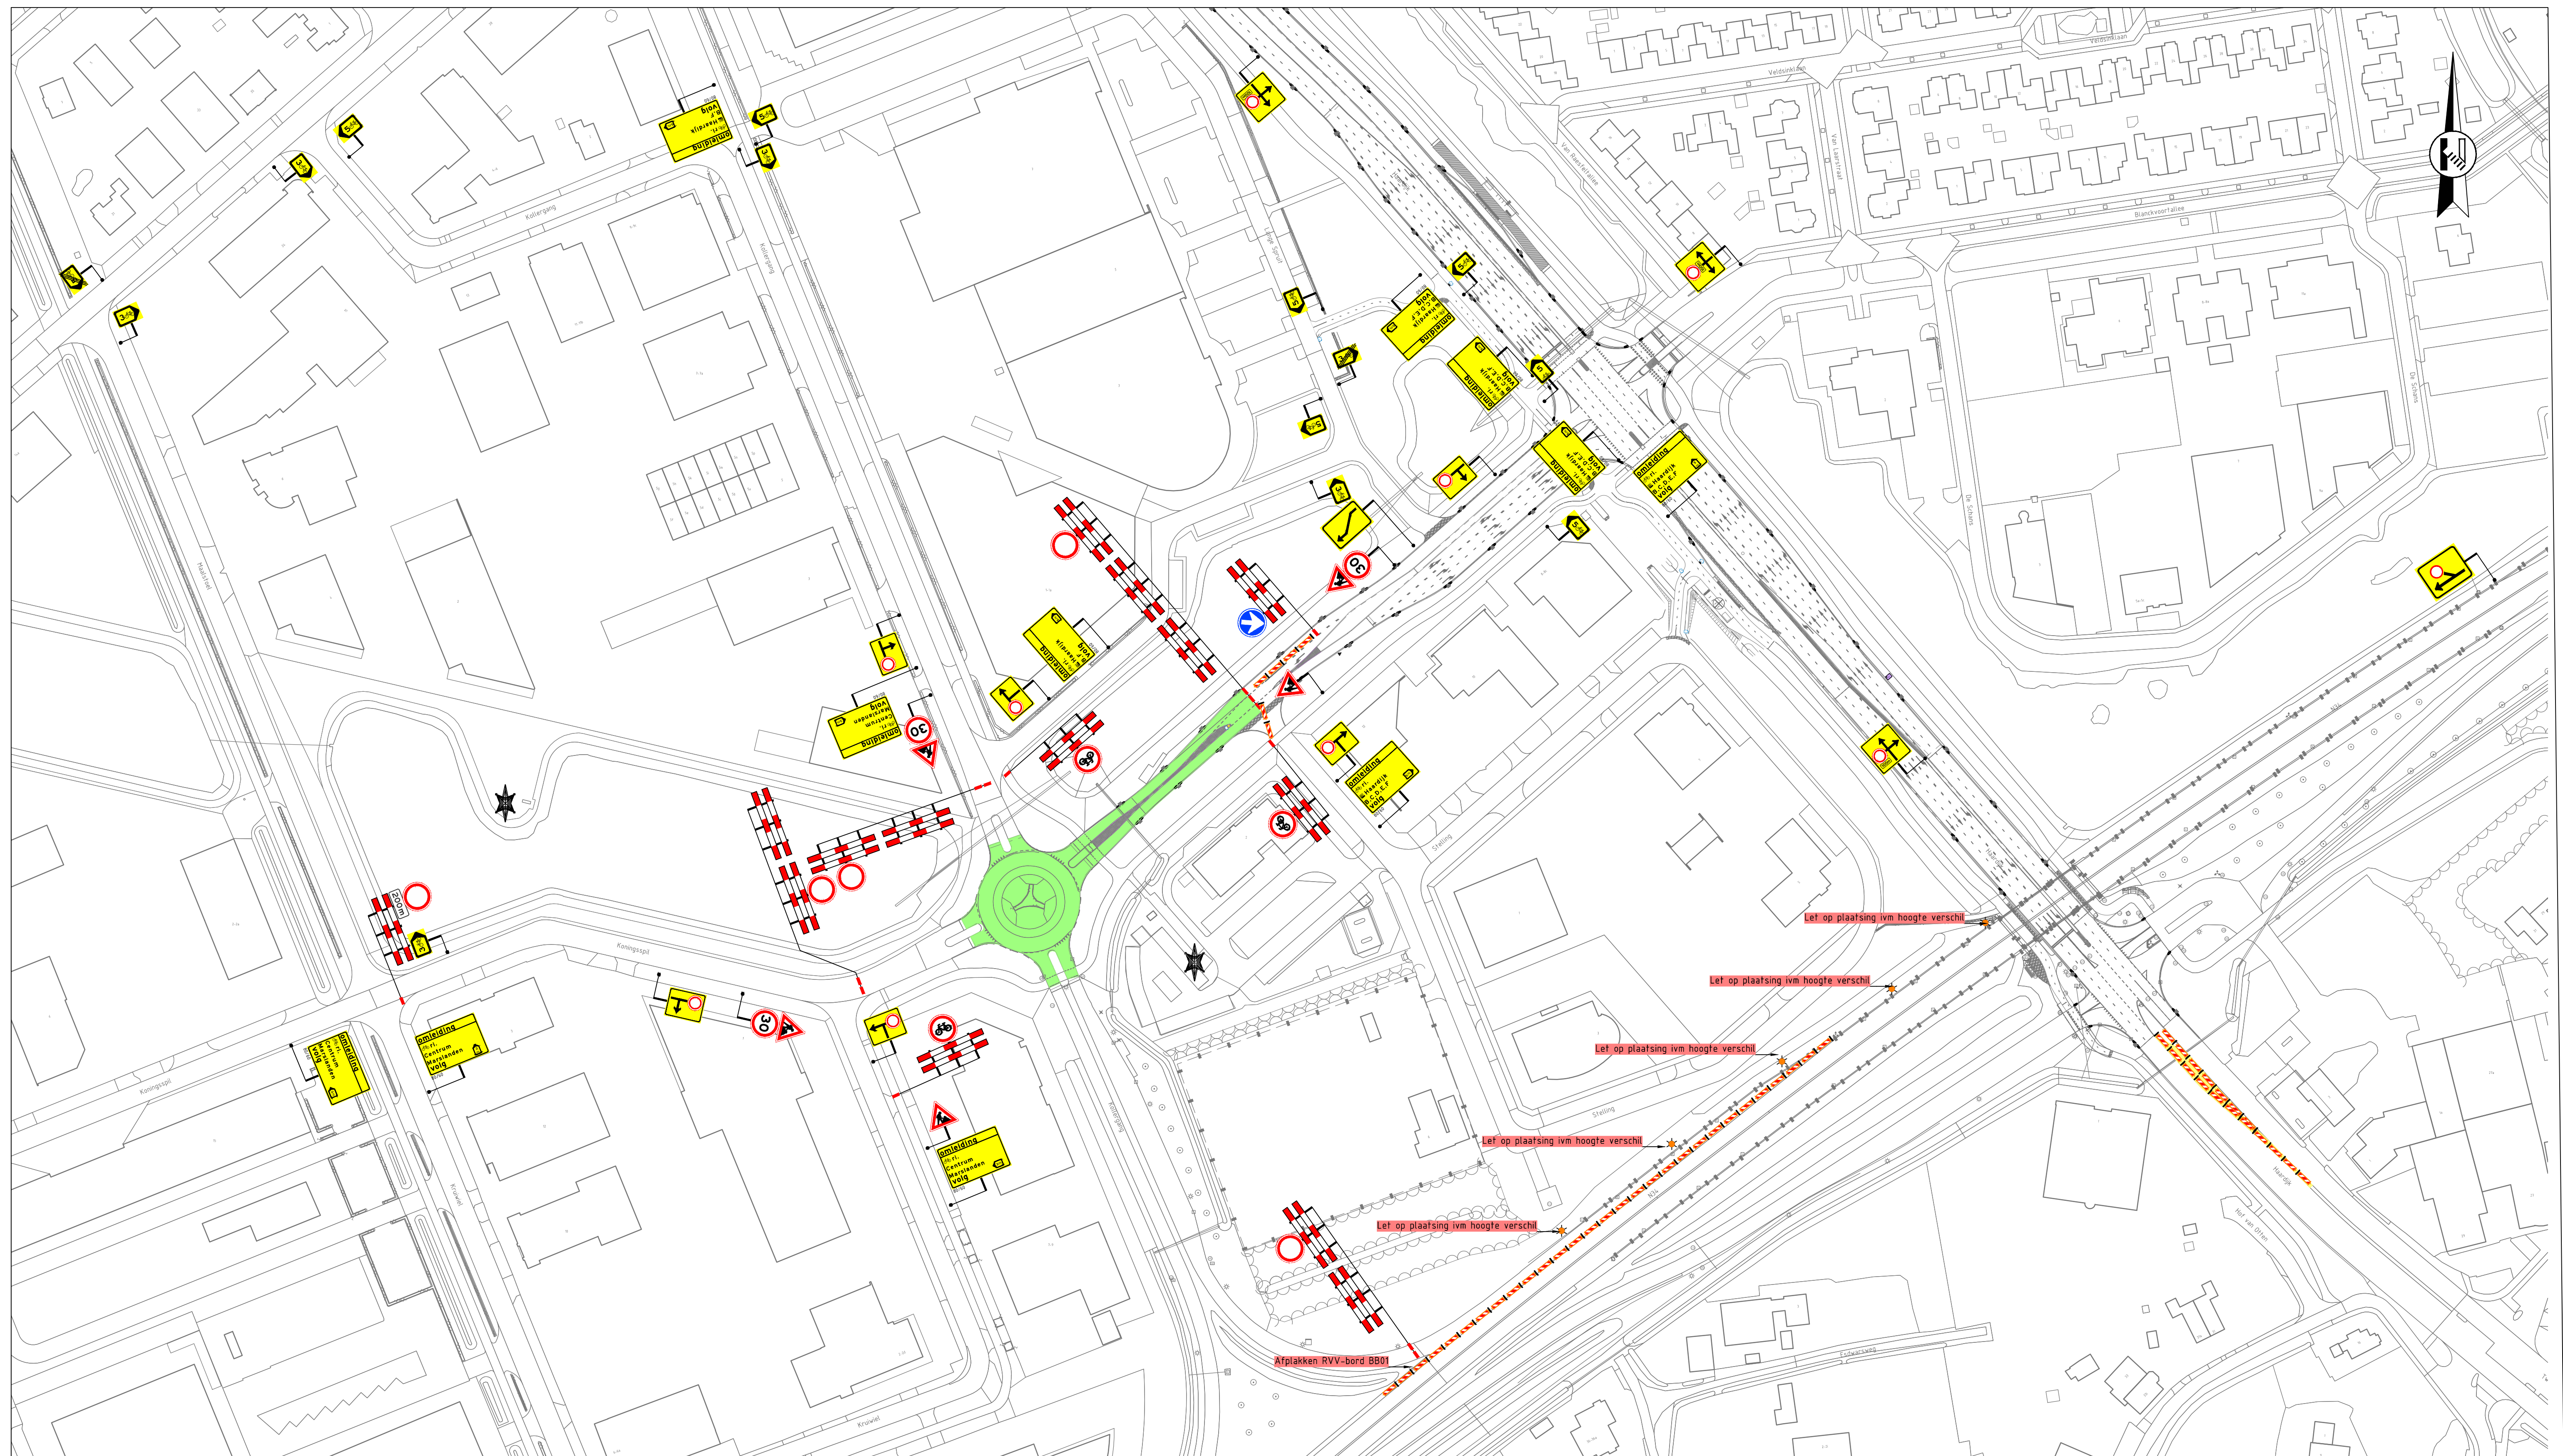


Legenda



aan te brengen verkeersmaatregelen

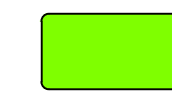

werkruimte

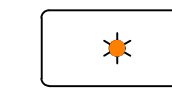

tijdelijke lichtmast



Rayon Noord
Vestiging Hoogeveen
Buitenvaart 2103, Hoogeveen
Postbus 4, 5268 ZG Helvoirt
T +31 (0)88 03 30 900
www.vanrensbv.nl
info@vanrensbv.nl
wegmarkering | verkeersmaatregelen
ontwerp & advies | bewaarswijzing

in opdracht van:



project:	Groot Asfaltonderhoud Haardijk Noord Gemeente Hardenberg
onderwerp:	Tijdelijke verkeersmaatregelen afzetting Fase 2 omleiding zie tek. 3847-4996-T-VKM-009

getekend: N. de Jong	datum: 02-06-2022	schaal: 1:1.000
controle: L. van de Laar	datum: 02-06-2022	formaat: A1
vrijgave: C. Hartman	datum: 02-06-2022	blad: 1 van 1

tekeningnummer:
3847-4996-T-VKM-008

```

versie:      status:
0.3         interne controle

```