
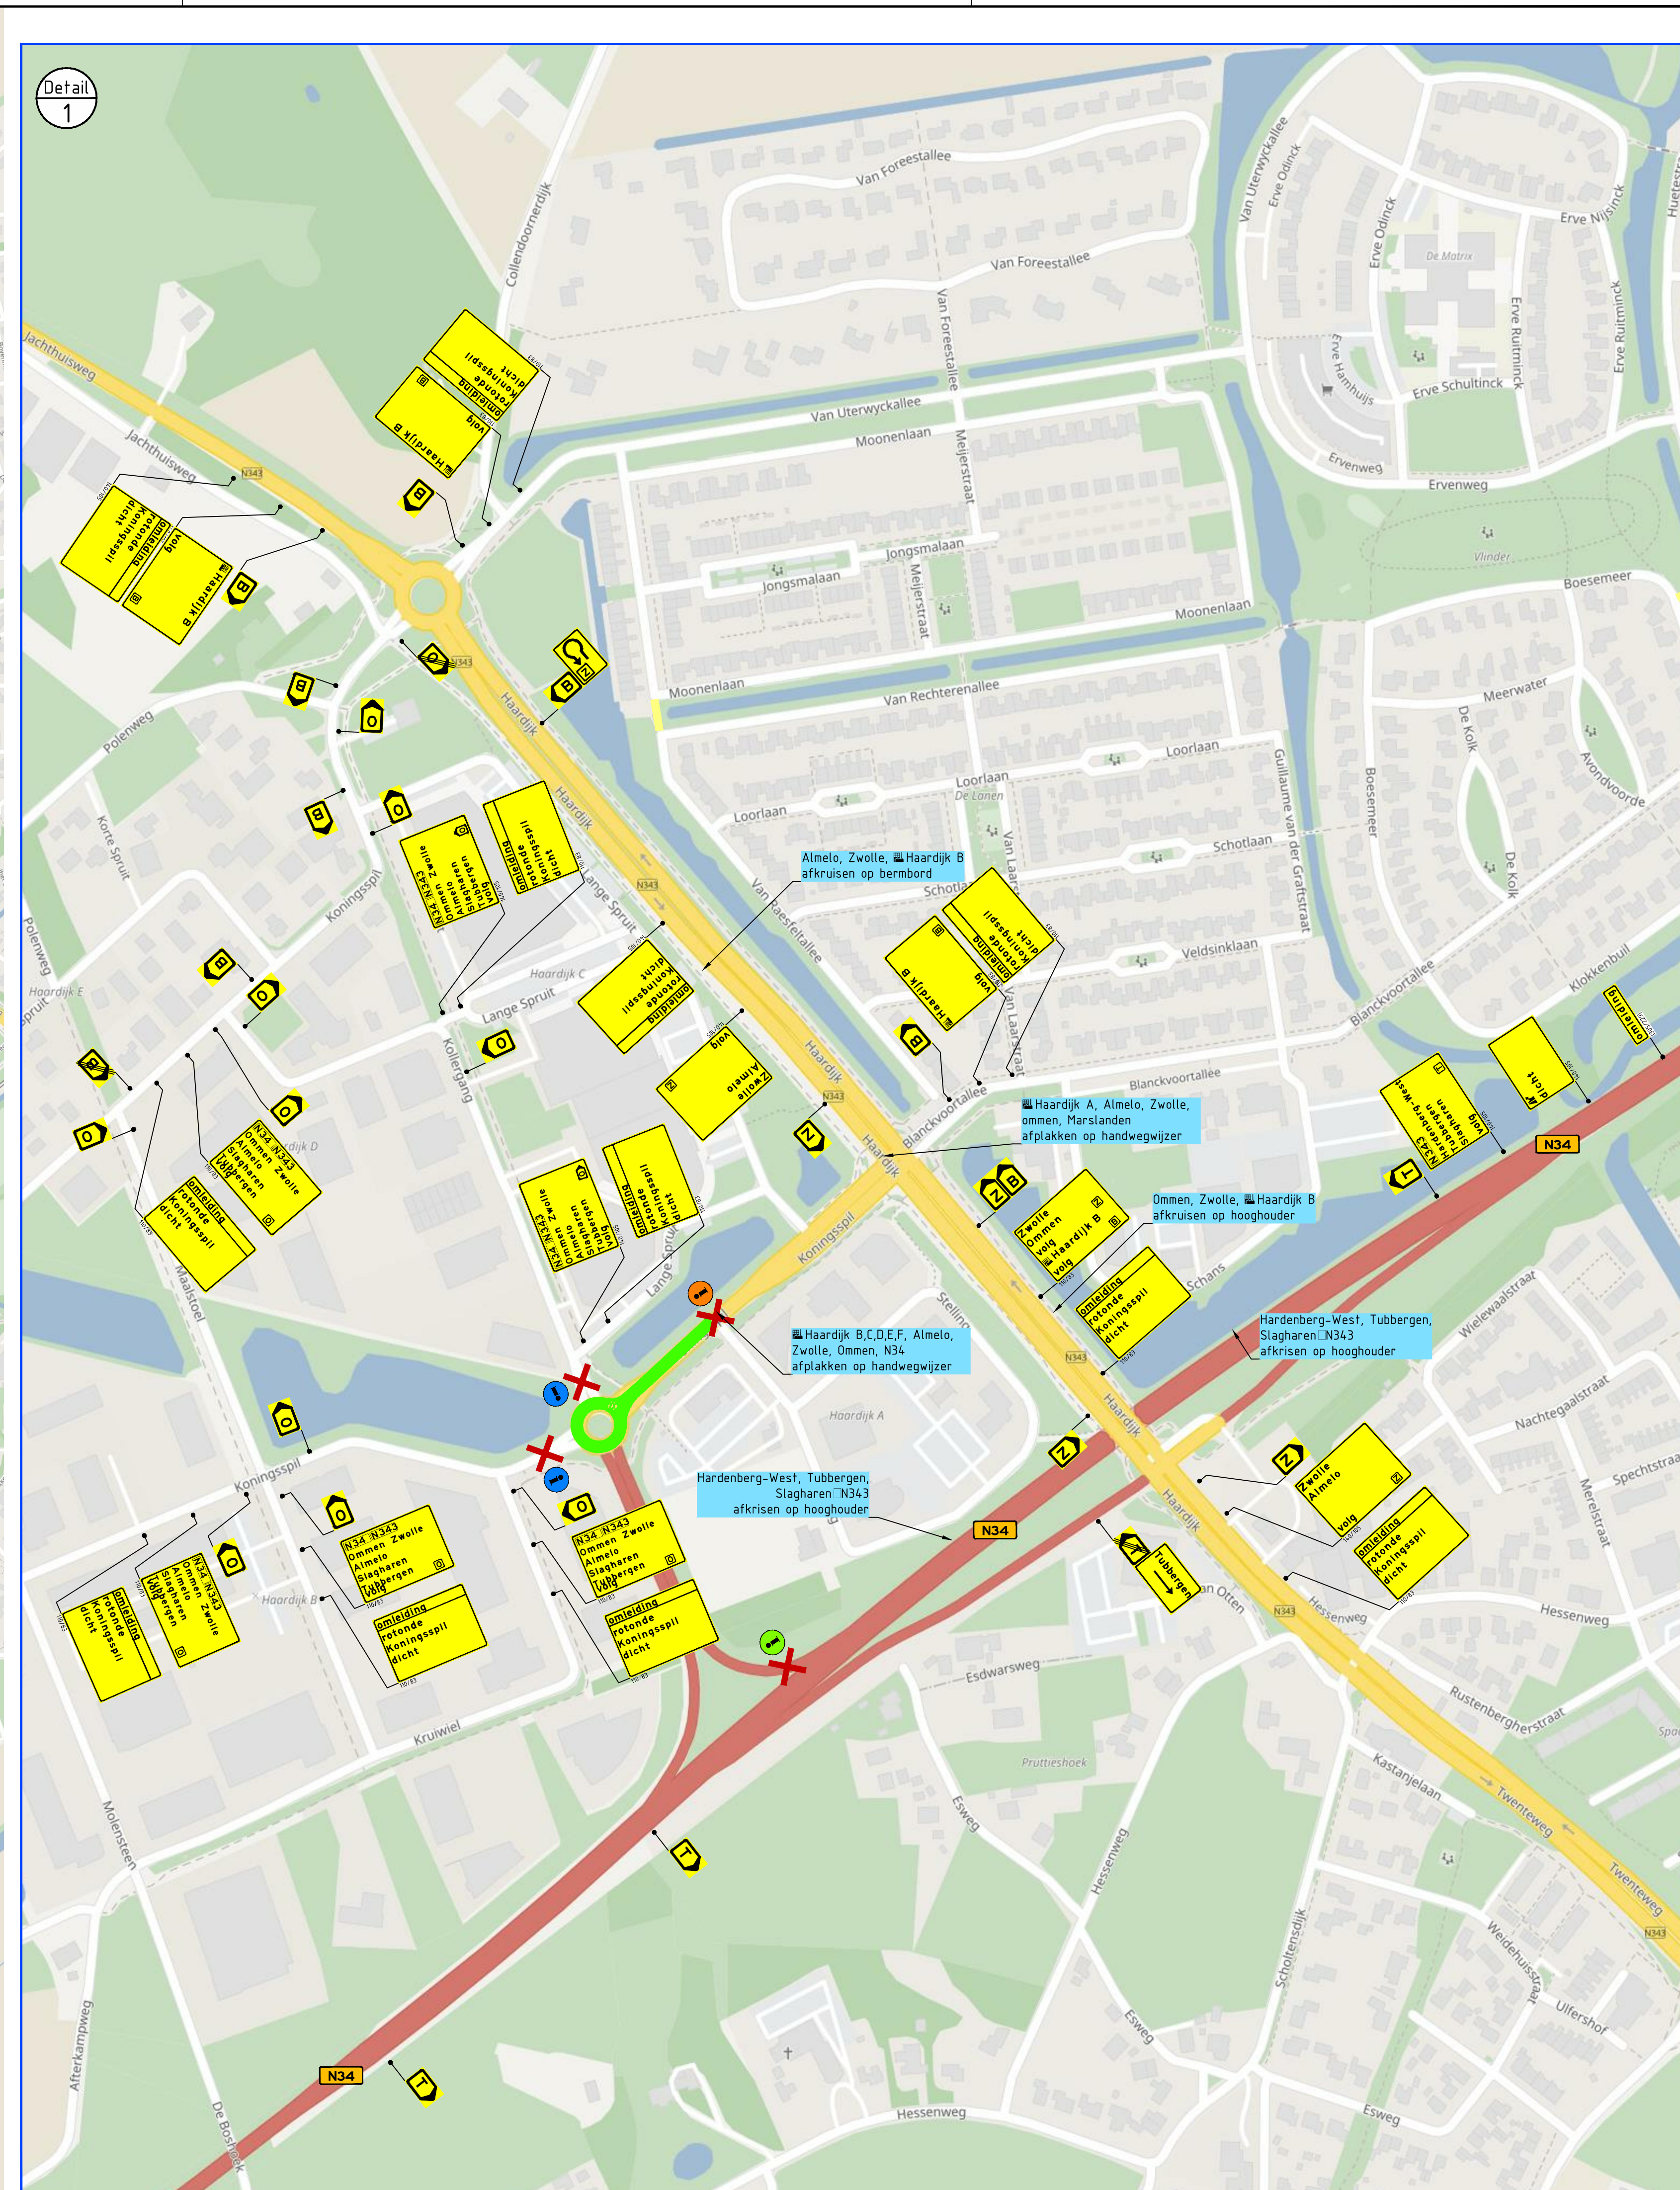


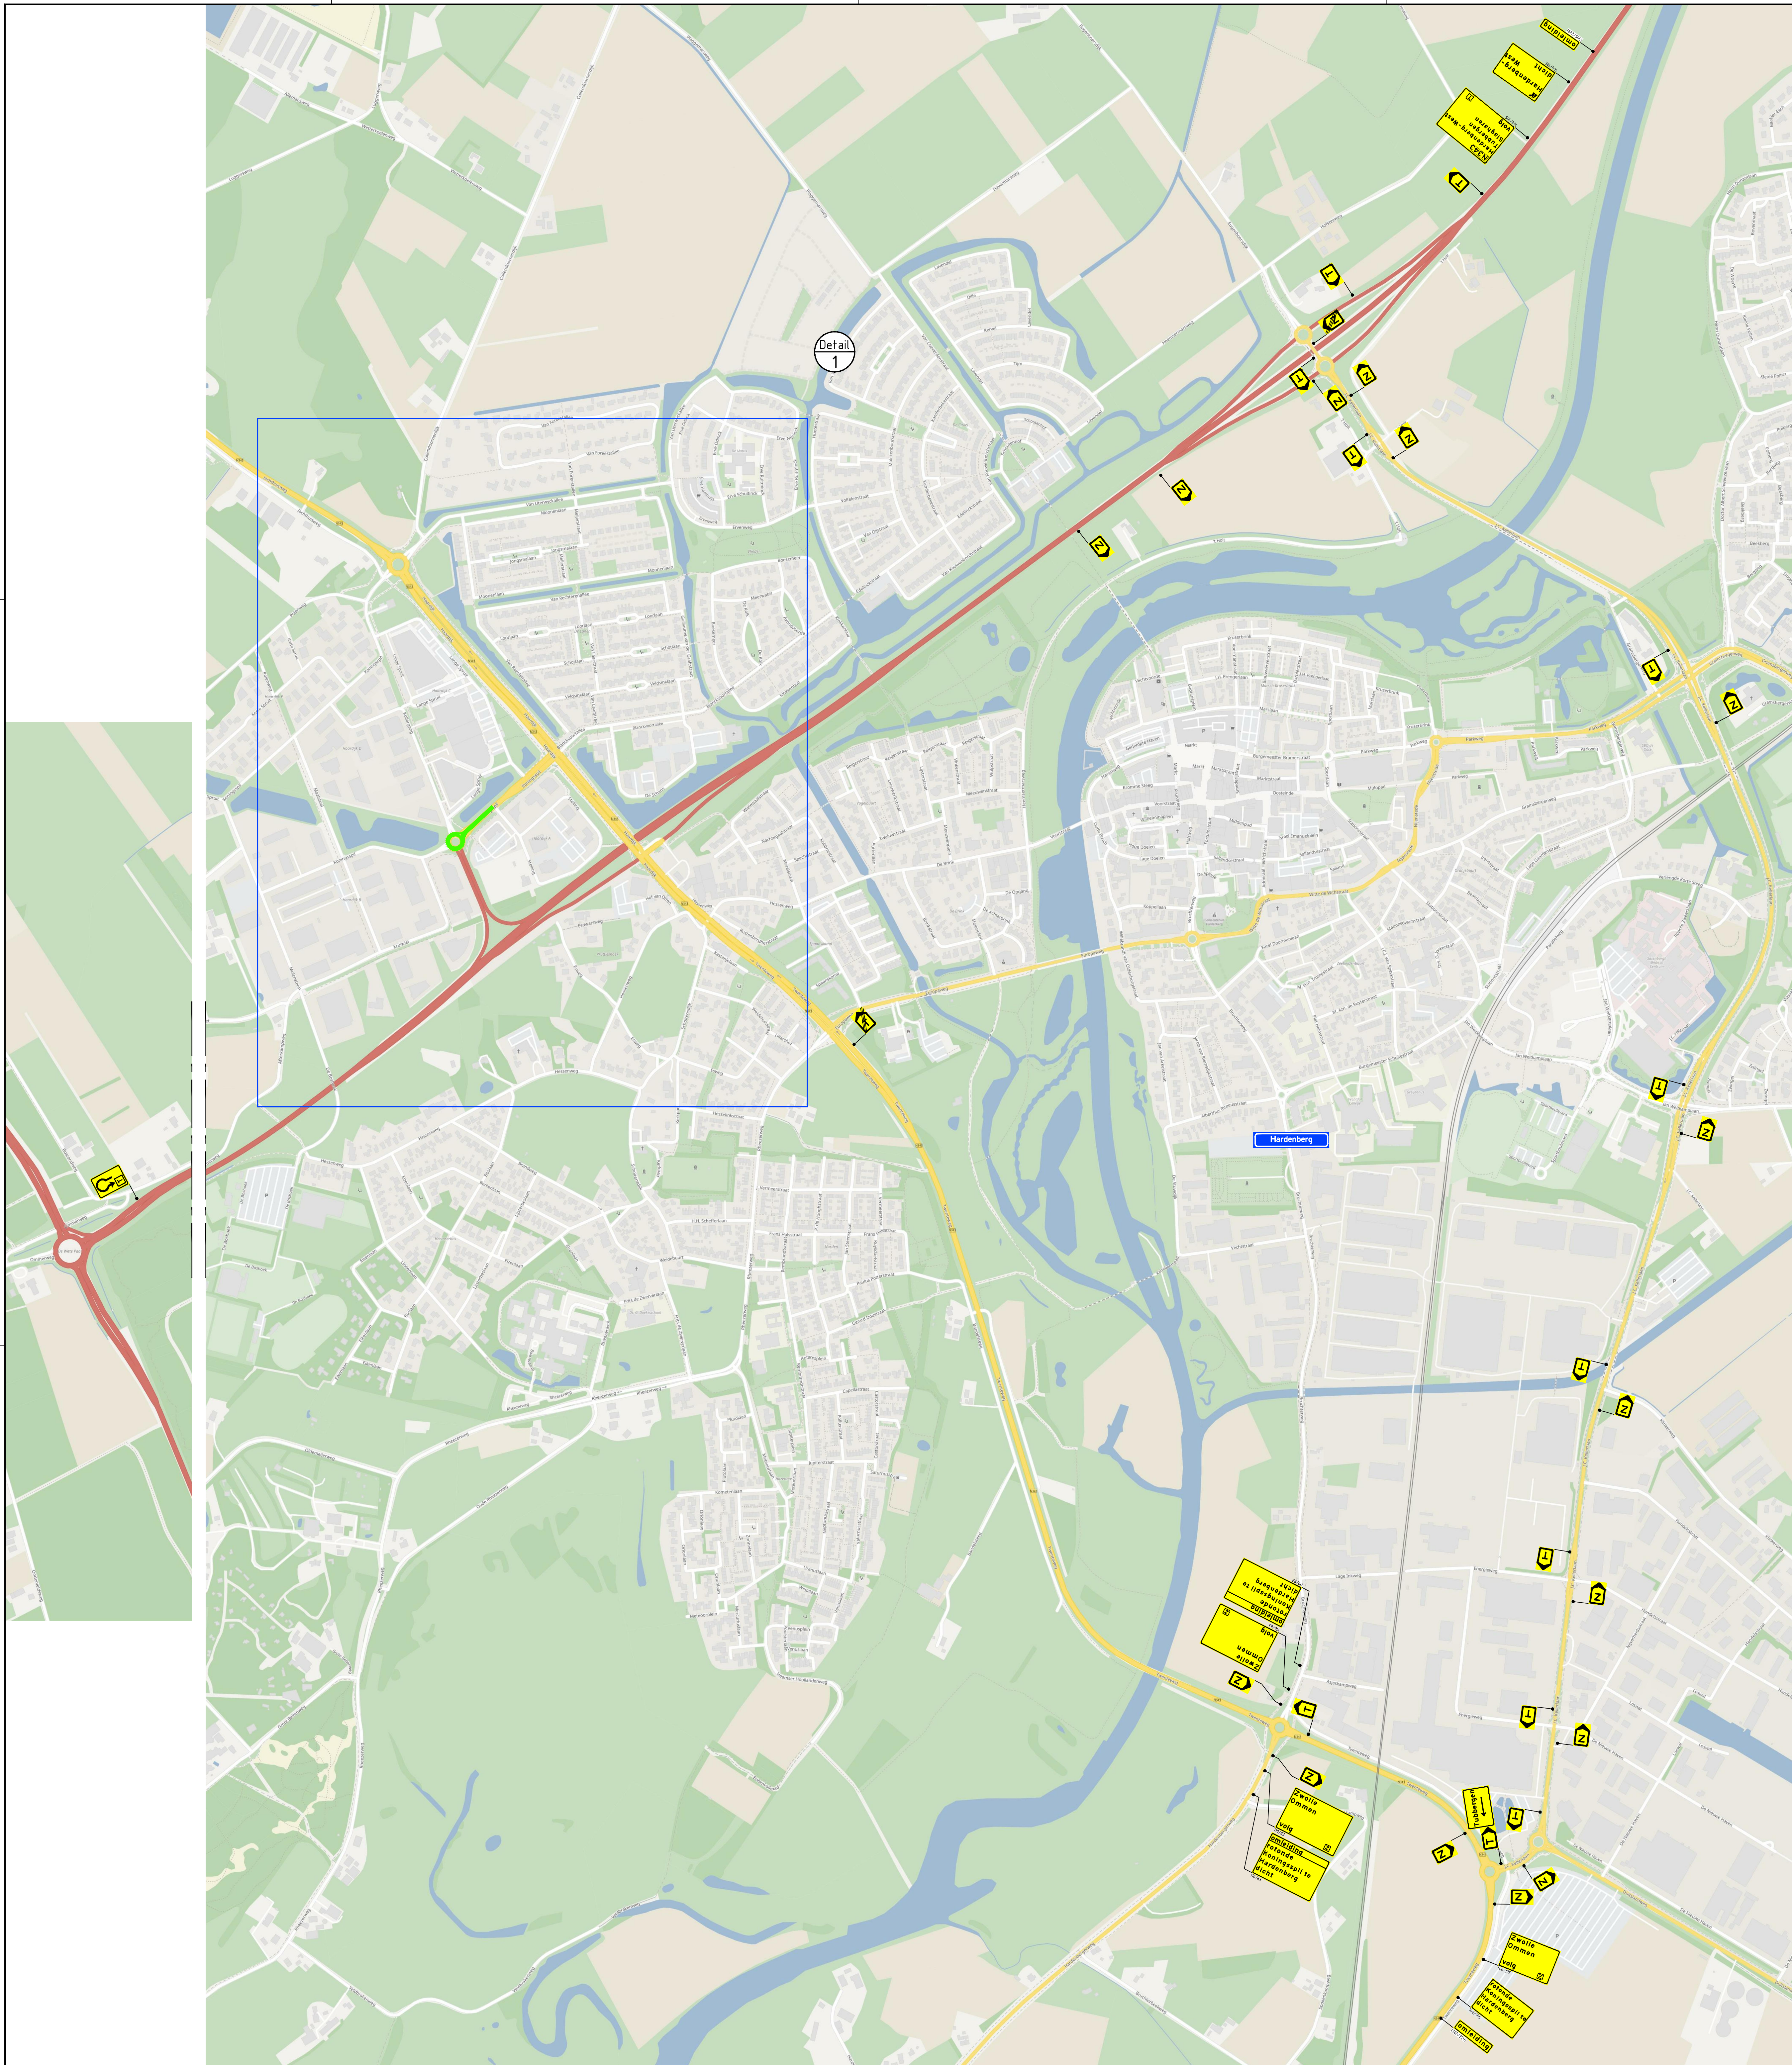

Legenda

- aan te brengen verkeersmaatregelen
- werkruimte
- afsluiting/afgesloten wegvak
- letterafmeting tekstbord
- routebord

- plaatsen publicatiebord (1 stuks)
 - plaatsen publicatiebord (2 stuks)
 - plaatsen publicatiebord (1 stuks)
- Opmerkingen**
- publicatieborden minimaal twee weken voor aanvang werkzaamheden plaatsen

Rayon Noord
Verkeersbureau
Buitenven 2105, Hoogeveen
Postbus 4, 7800 DB Hoogeveen
T +31 (0)8 00 90 900
www.vanrens.nl
info@vanrens.nl
aanpak: integratie / verkeersmaatregelen
ontwerp & realisatie / bouwvoorbereiding

in opdracht van:

project: Groot Asfaltonderhoud Haardijk Noord
Gemeente Hardenberg
onderwerp: Tijdelijke verkeersmaatregelen
omleiding Fase 2
afzetting zie tek. 3847-4996-T-VKM-008

getekend: N. de Jong	datum: 02-06-2022	schaal: 1:1.000
controle: L. van de Laar	datum: 02-06-2022	format: A0
uitgegeven: C. Hartman	datum: 02-06-2022	blad: 1 van 1

interne controle