


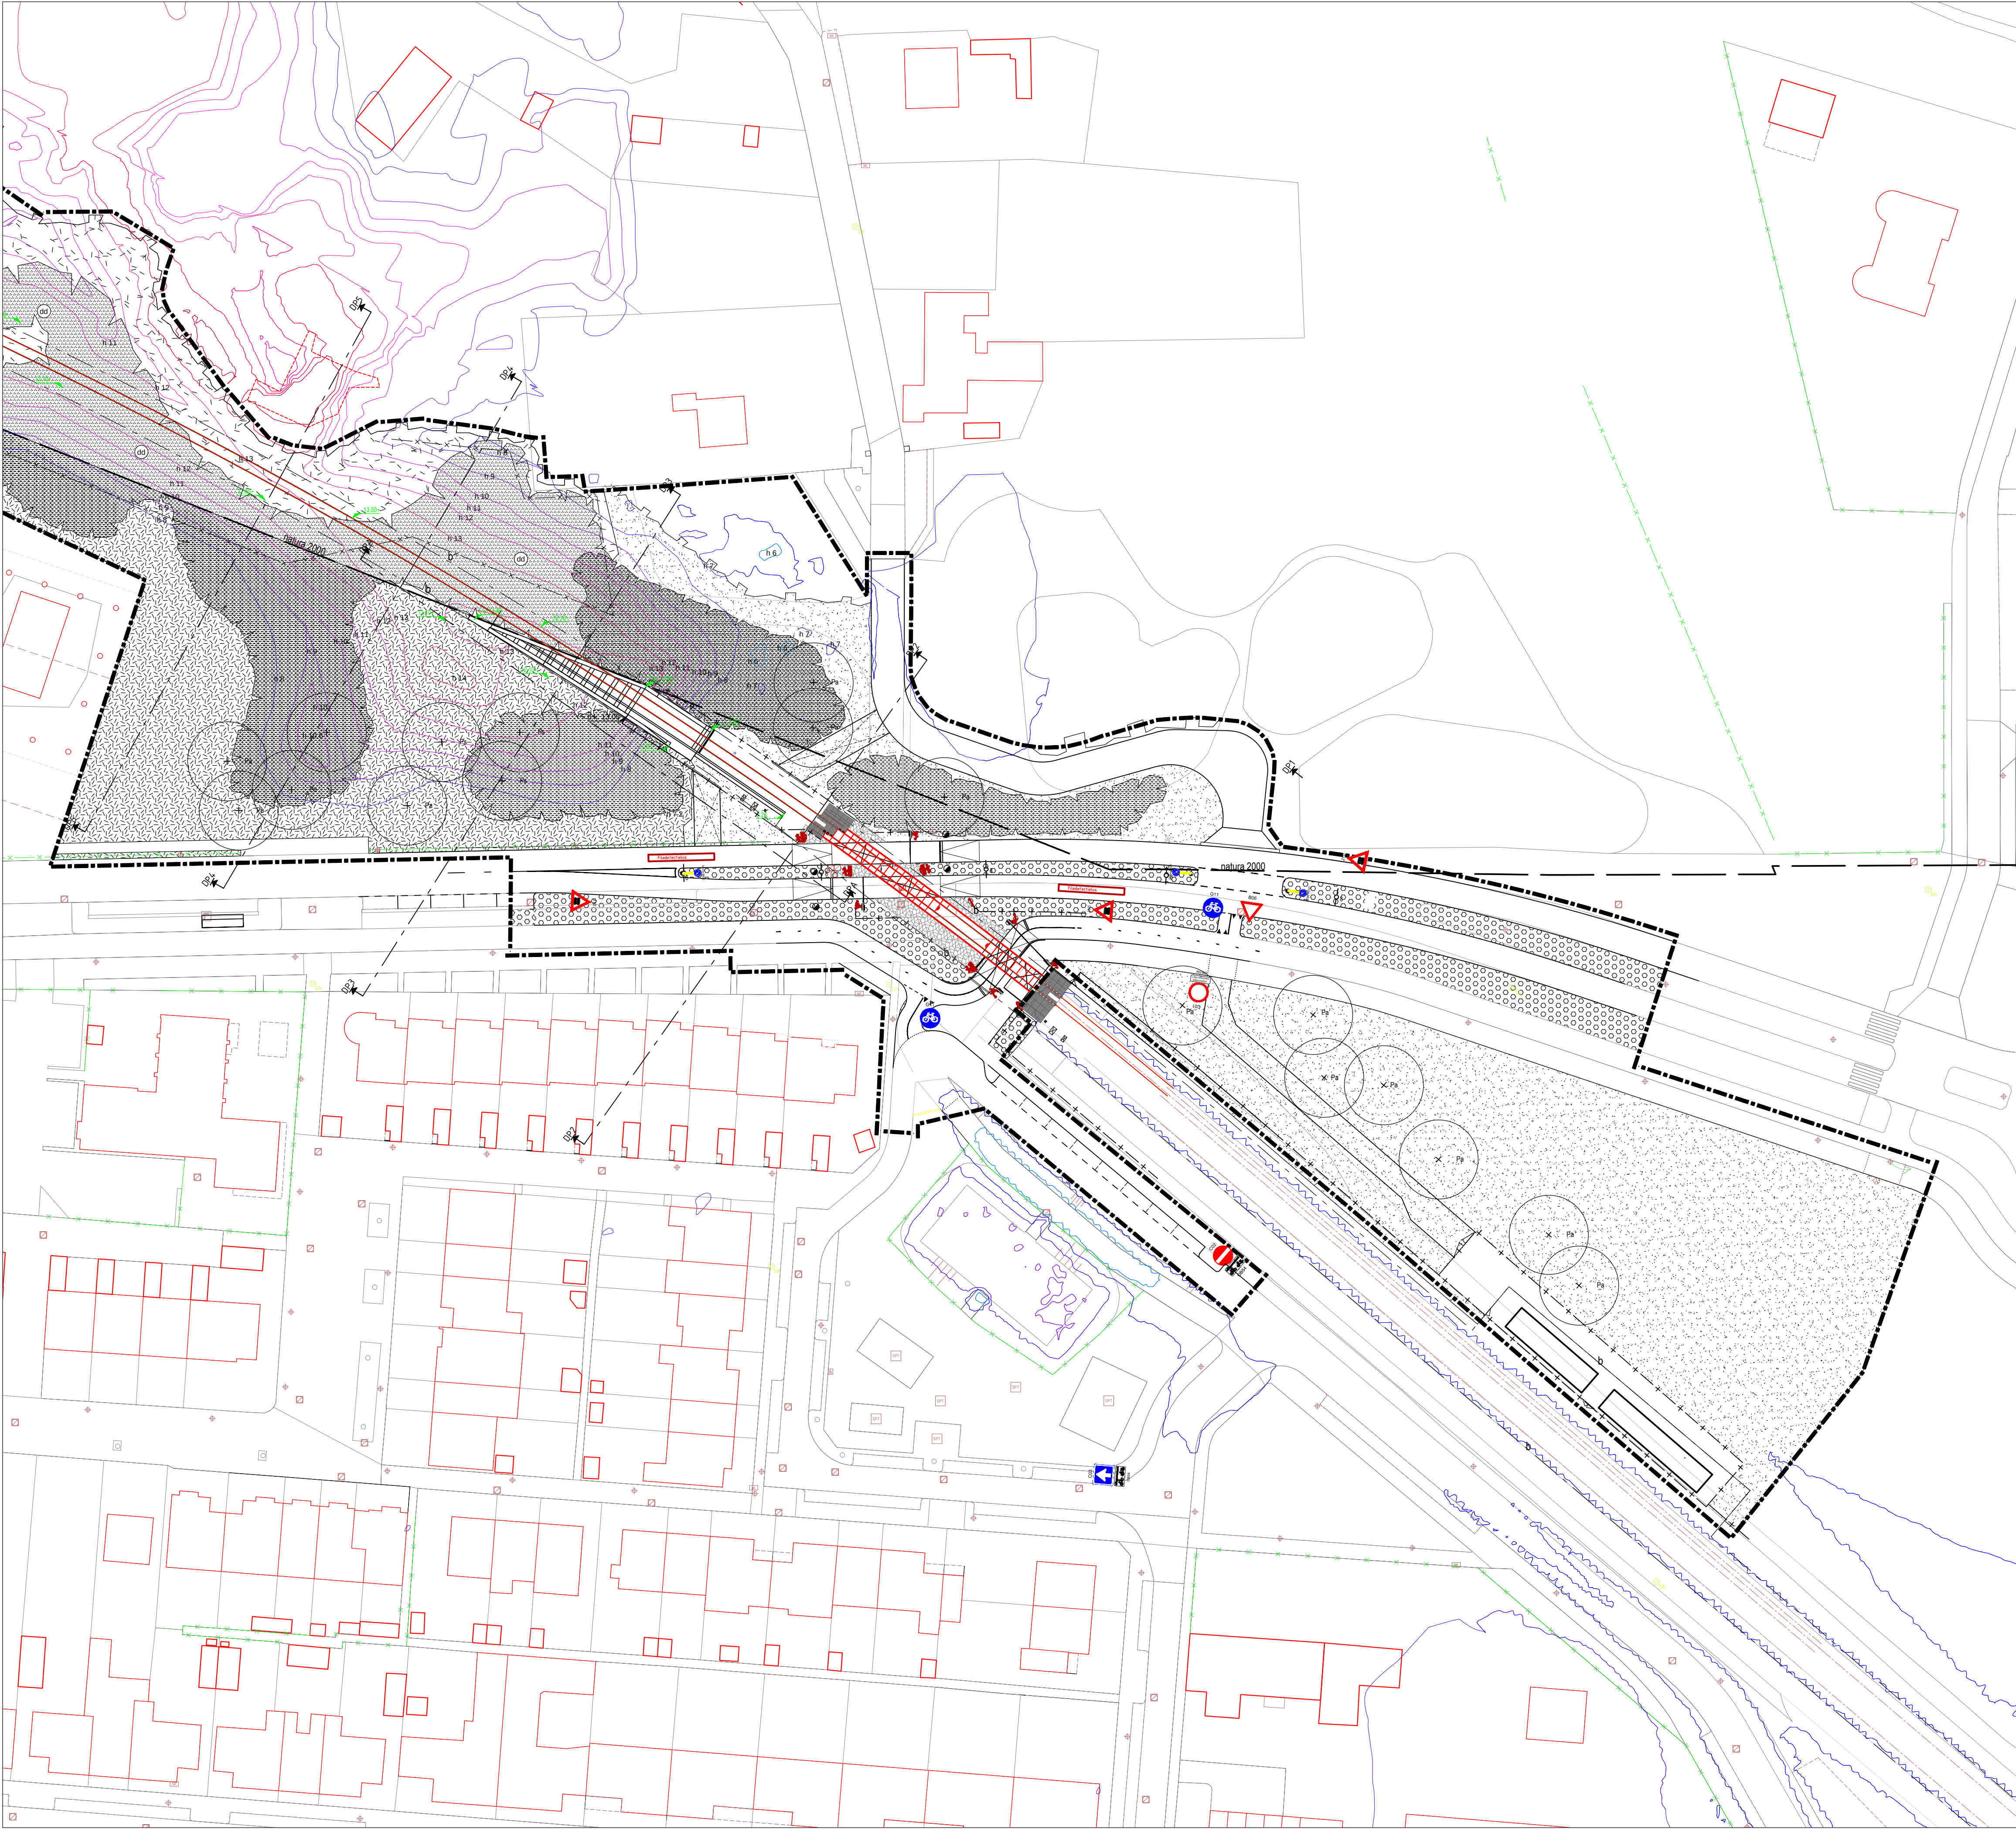


VERKLARING



verkeersbord met nummer volgens RVV 1990, exacte plaats nader te bepalen conform plaatsingsvoorschriften (zoveel mogelijk aan lichtmasten plaatsen)

Akkoord Team Openbare Ruimte - voorzitter:	F.Zamperli	08-02-2018	Rick Arens	16-06-2021	WUJ2
Akkoord Stadsontwikkeling - projectmanager:	P.Cox	09-02-2018	Rick Arens	21-11-2019	WUJ
Akkoord Stadsbeheer - manager openbare werken gebied:	R.van Eijk	12-02=2018	Rick Arens	20-11-2018	DUJ
Vastgesteld Stadsontwikkeling - gebiedsaccountmanager:	F.Pronk		Rick Arens	12-02-2018	GUZ
			Rick Arens	02-02-2018	GUZ
			Rick Arens	21-09-2017	VUZ
			Getekend door	Datum	Versie

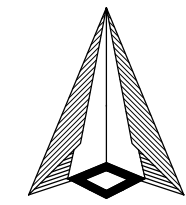

Definitief Inrichtingsplan
Deelgebied Strandweg - Bordenplan
Strand en Duin / Hoek van Holland

Schaal: 1:500
Formaat: A1
Buurt: 0135 - 0160

Gemeente Rotterdam
Stadsontwikkeling
Afdeling Ruimtelijk Ontwerp & Advies

Bestandsnaam: WUJ2_HvH_SD_IP_Strandweg.dwg

TE - 16 / 00055-RVV