

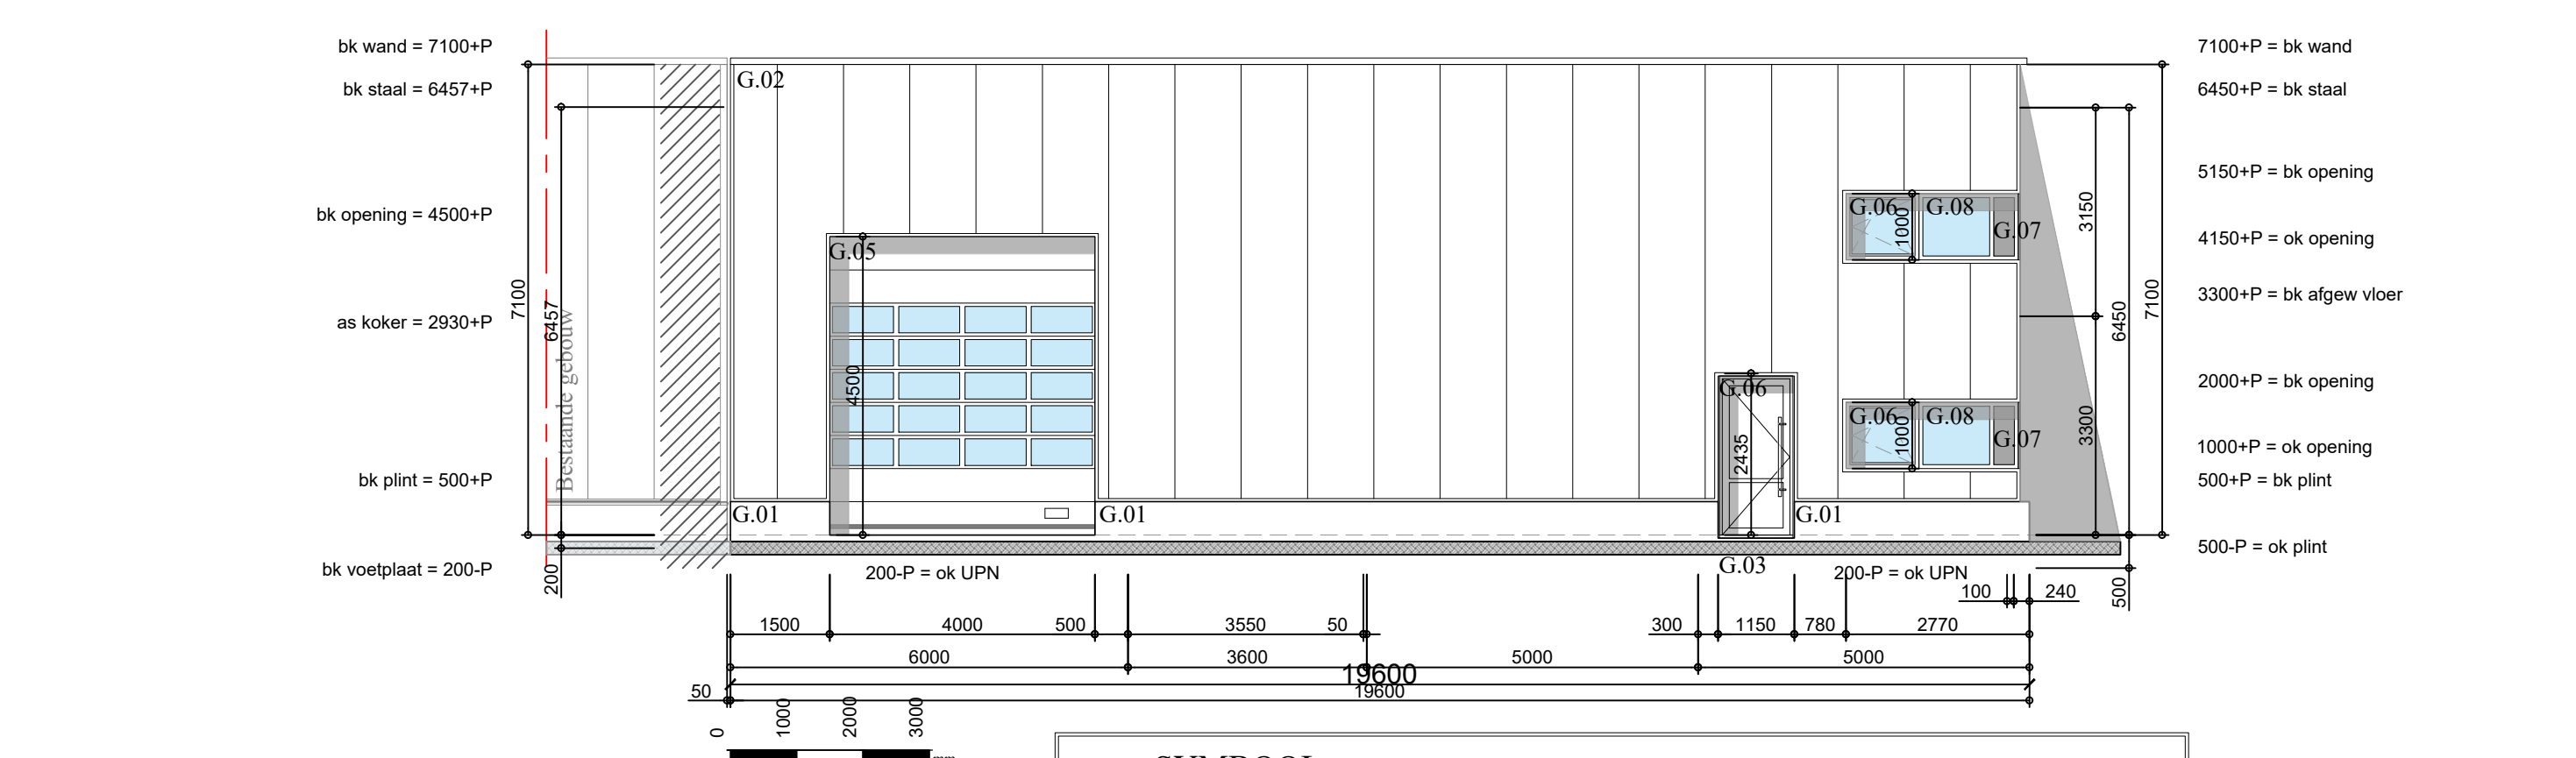
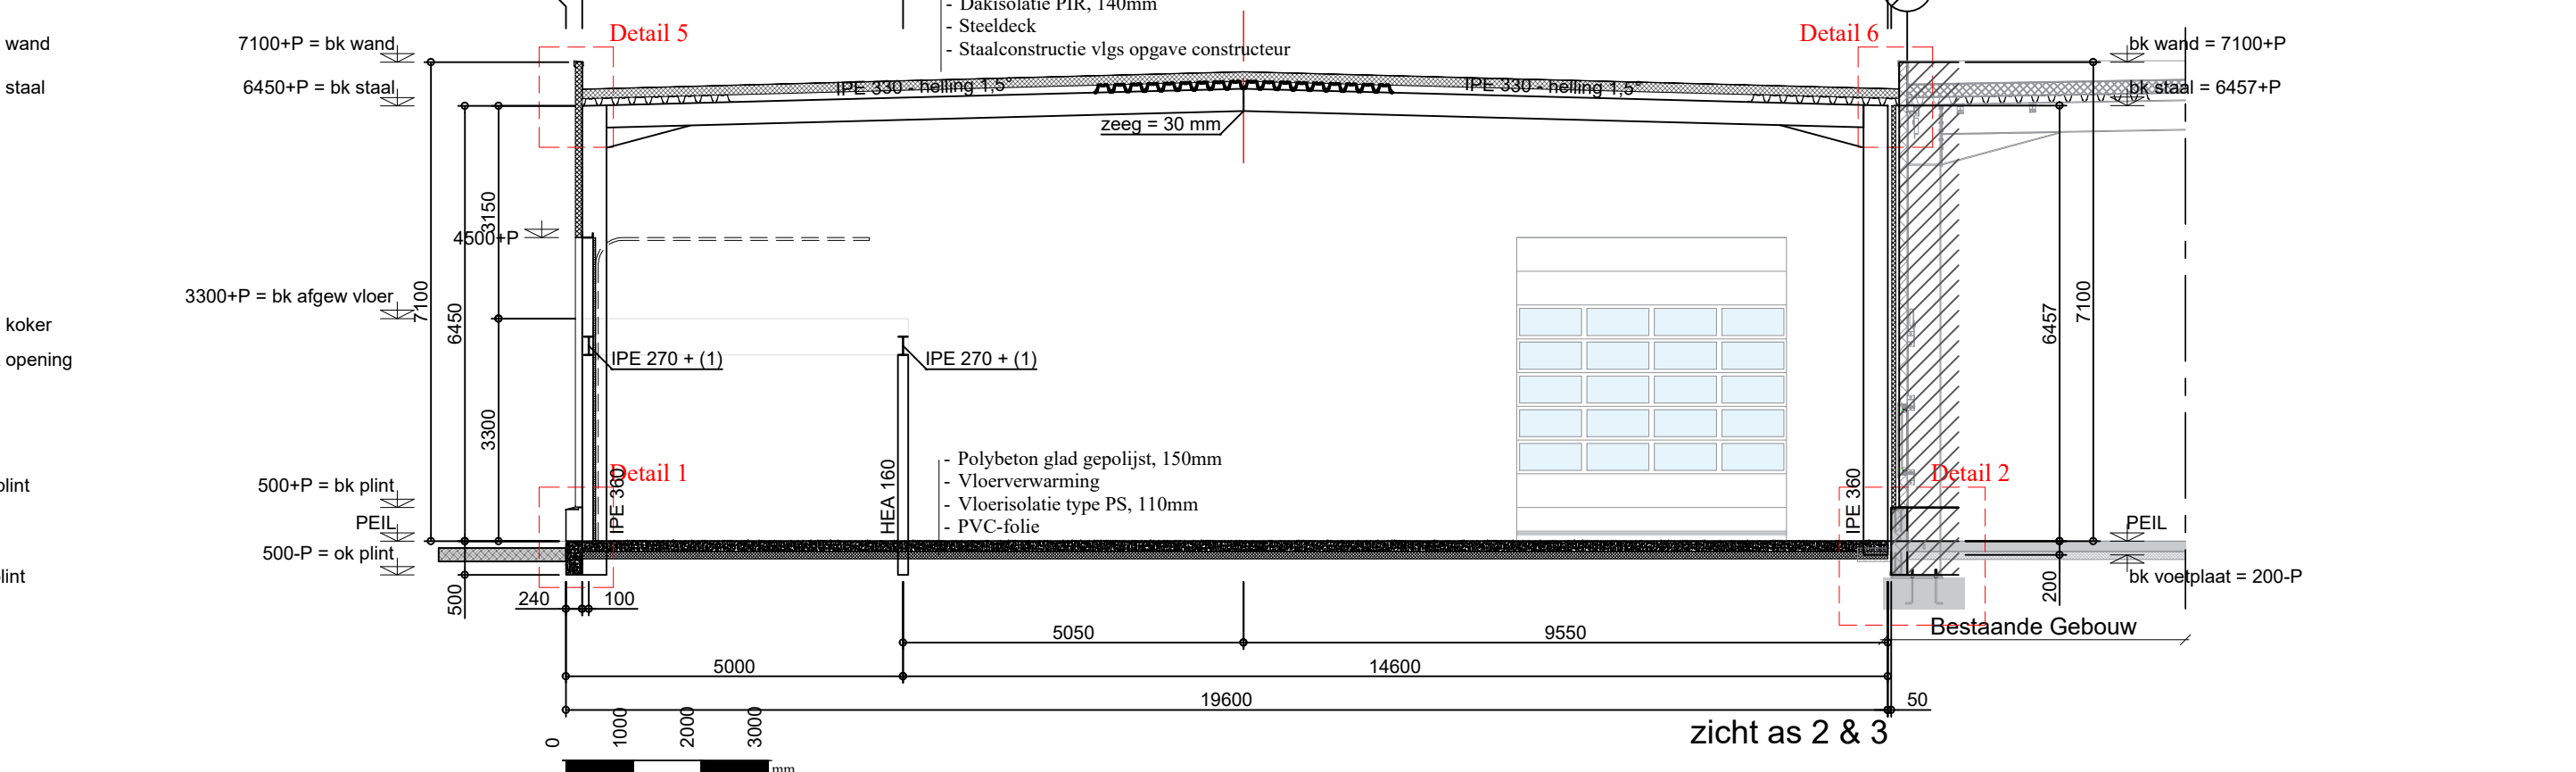
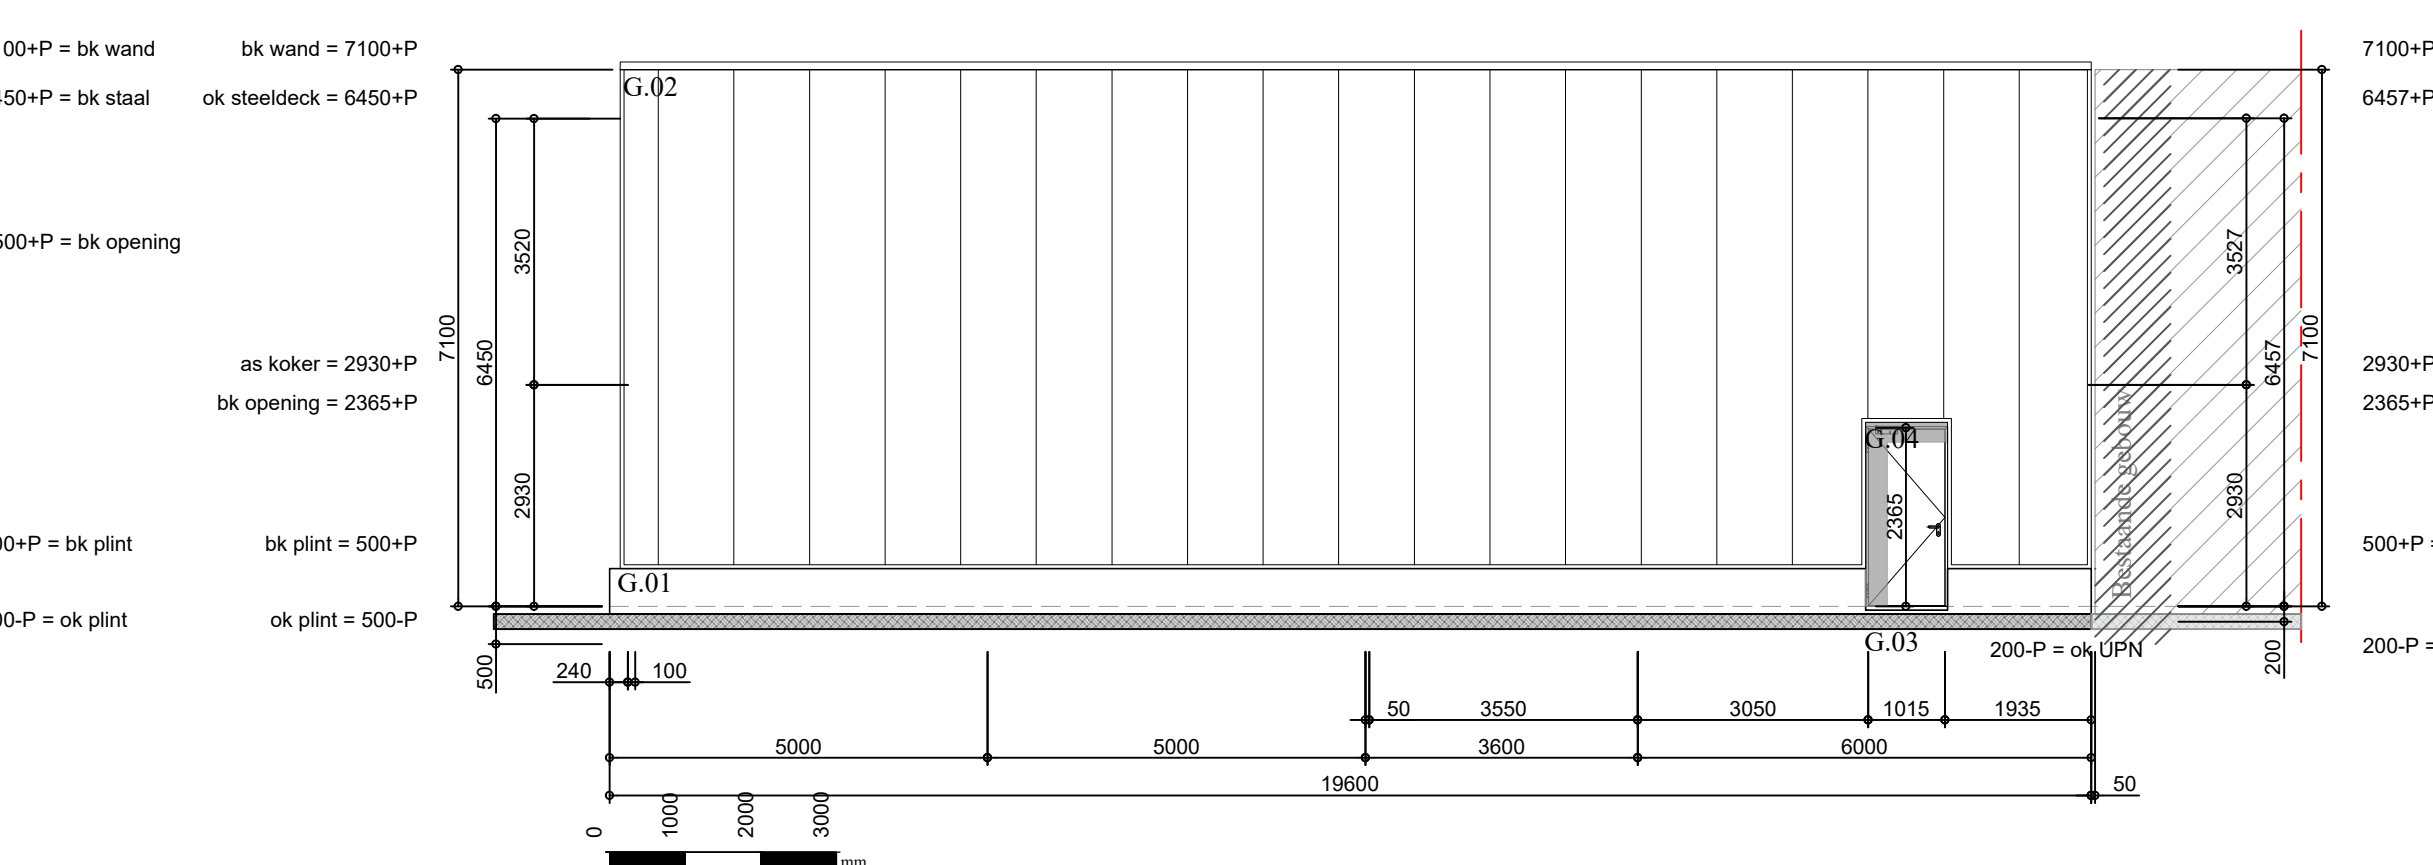
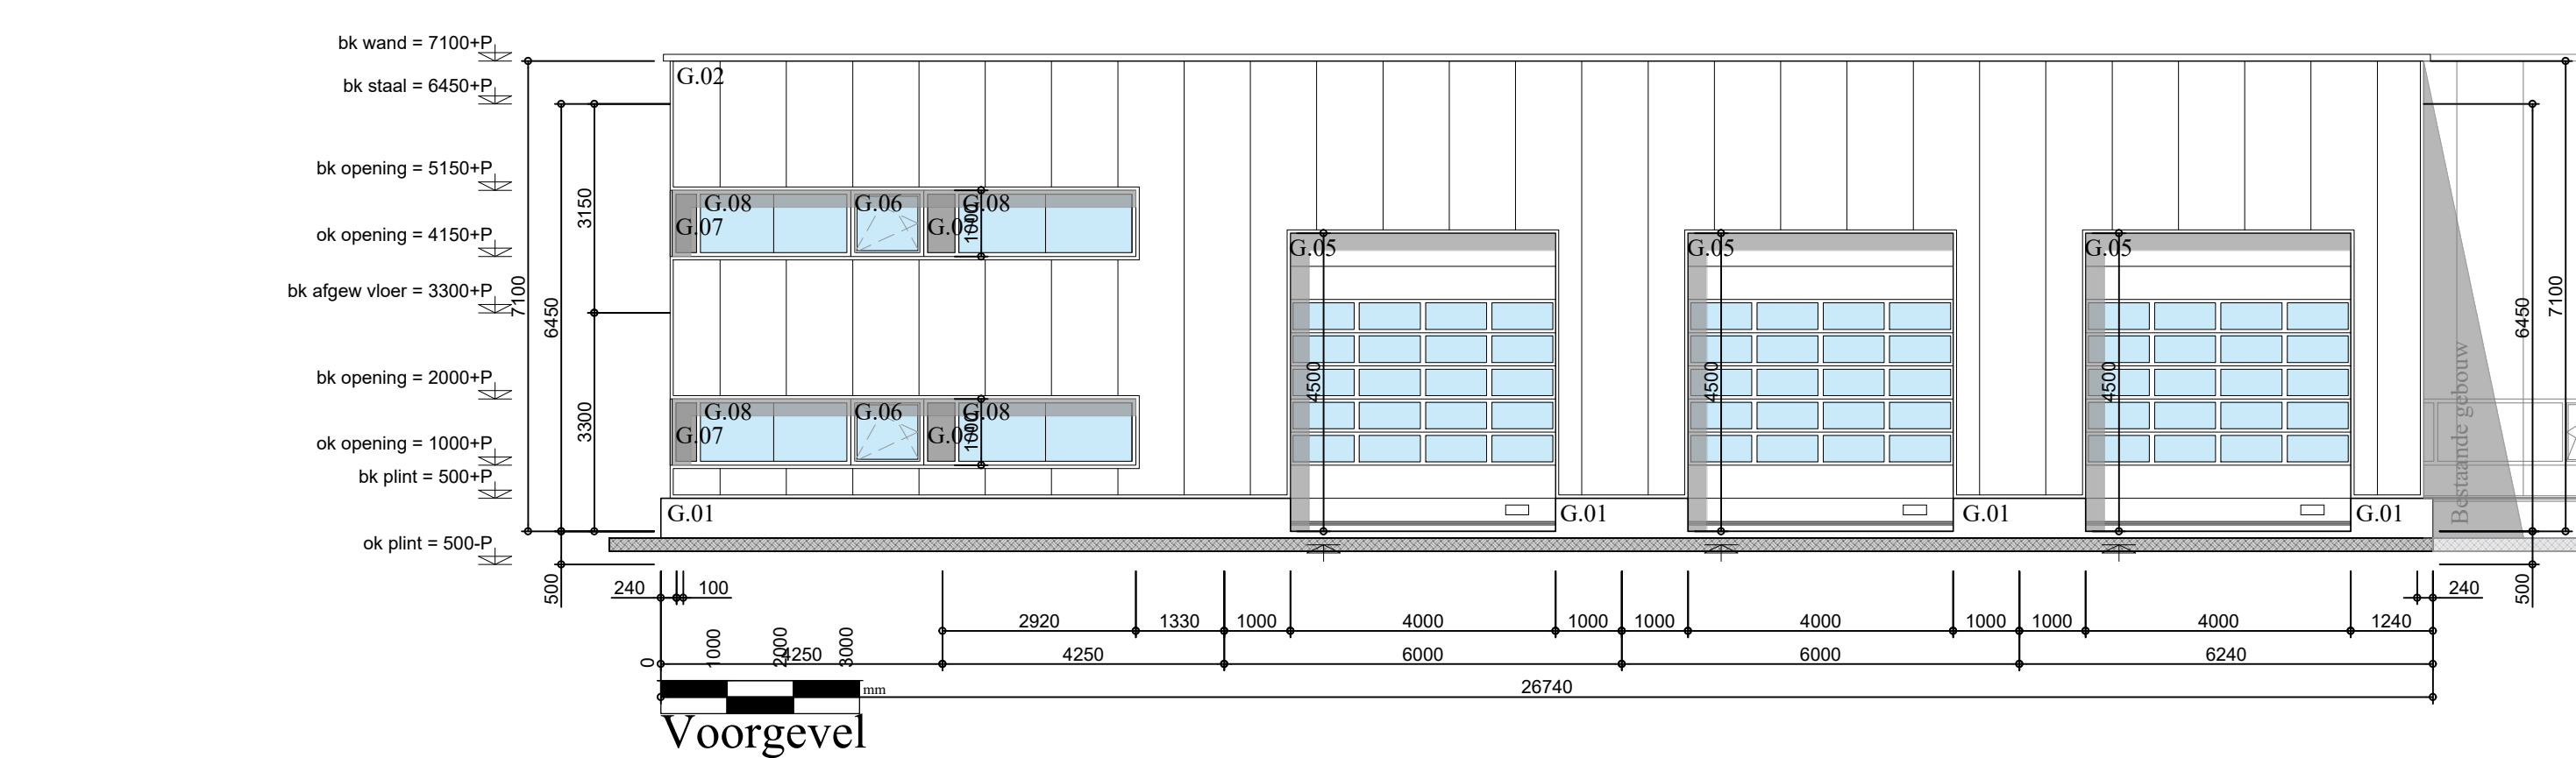
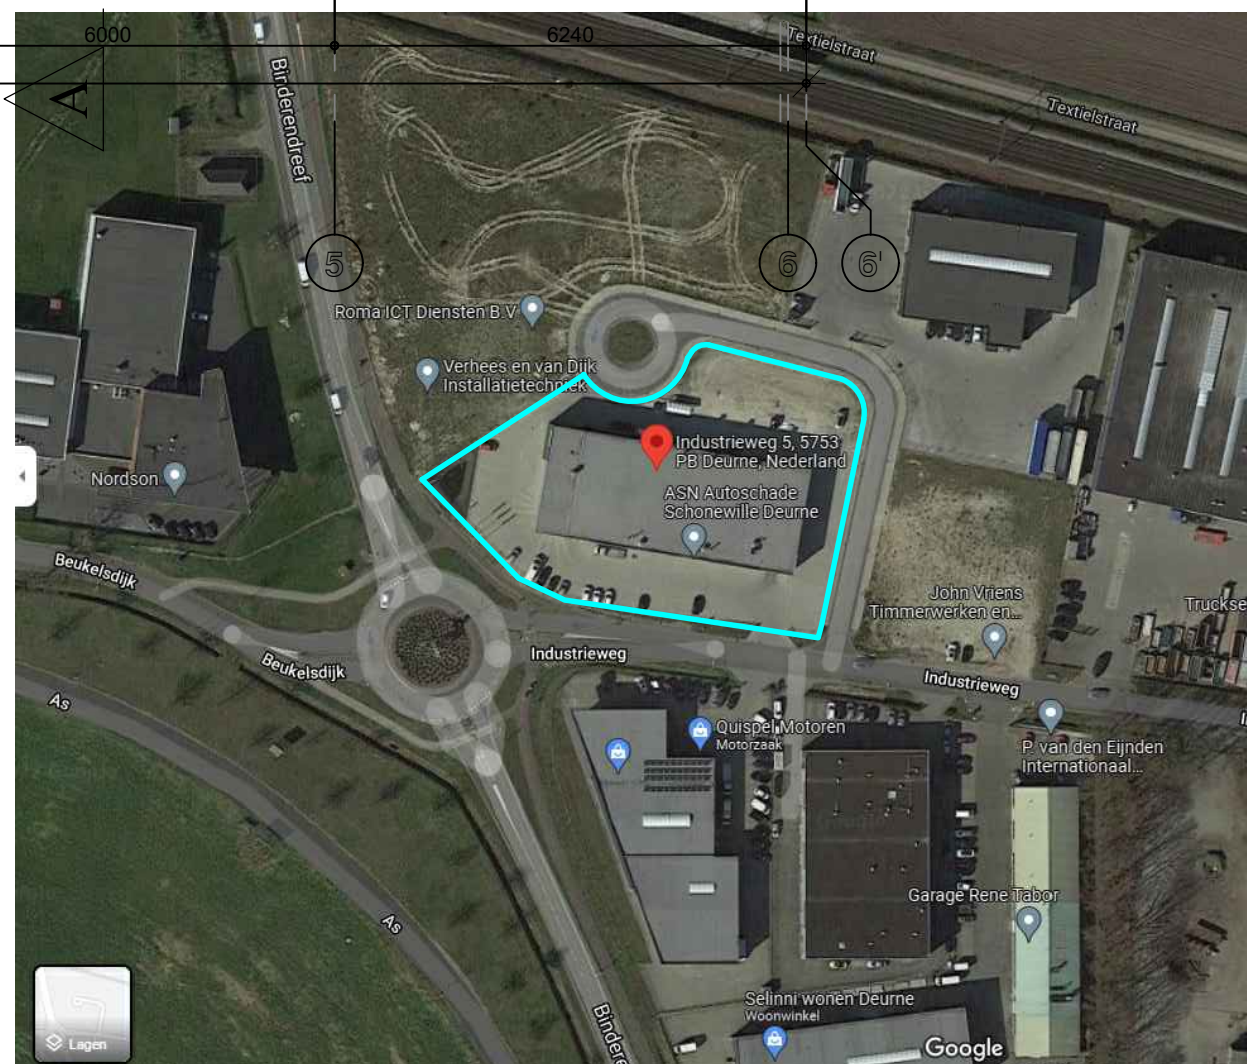
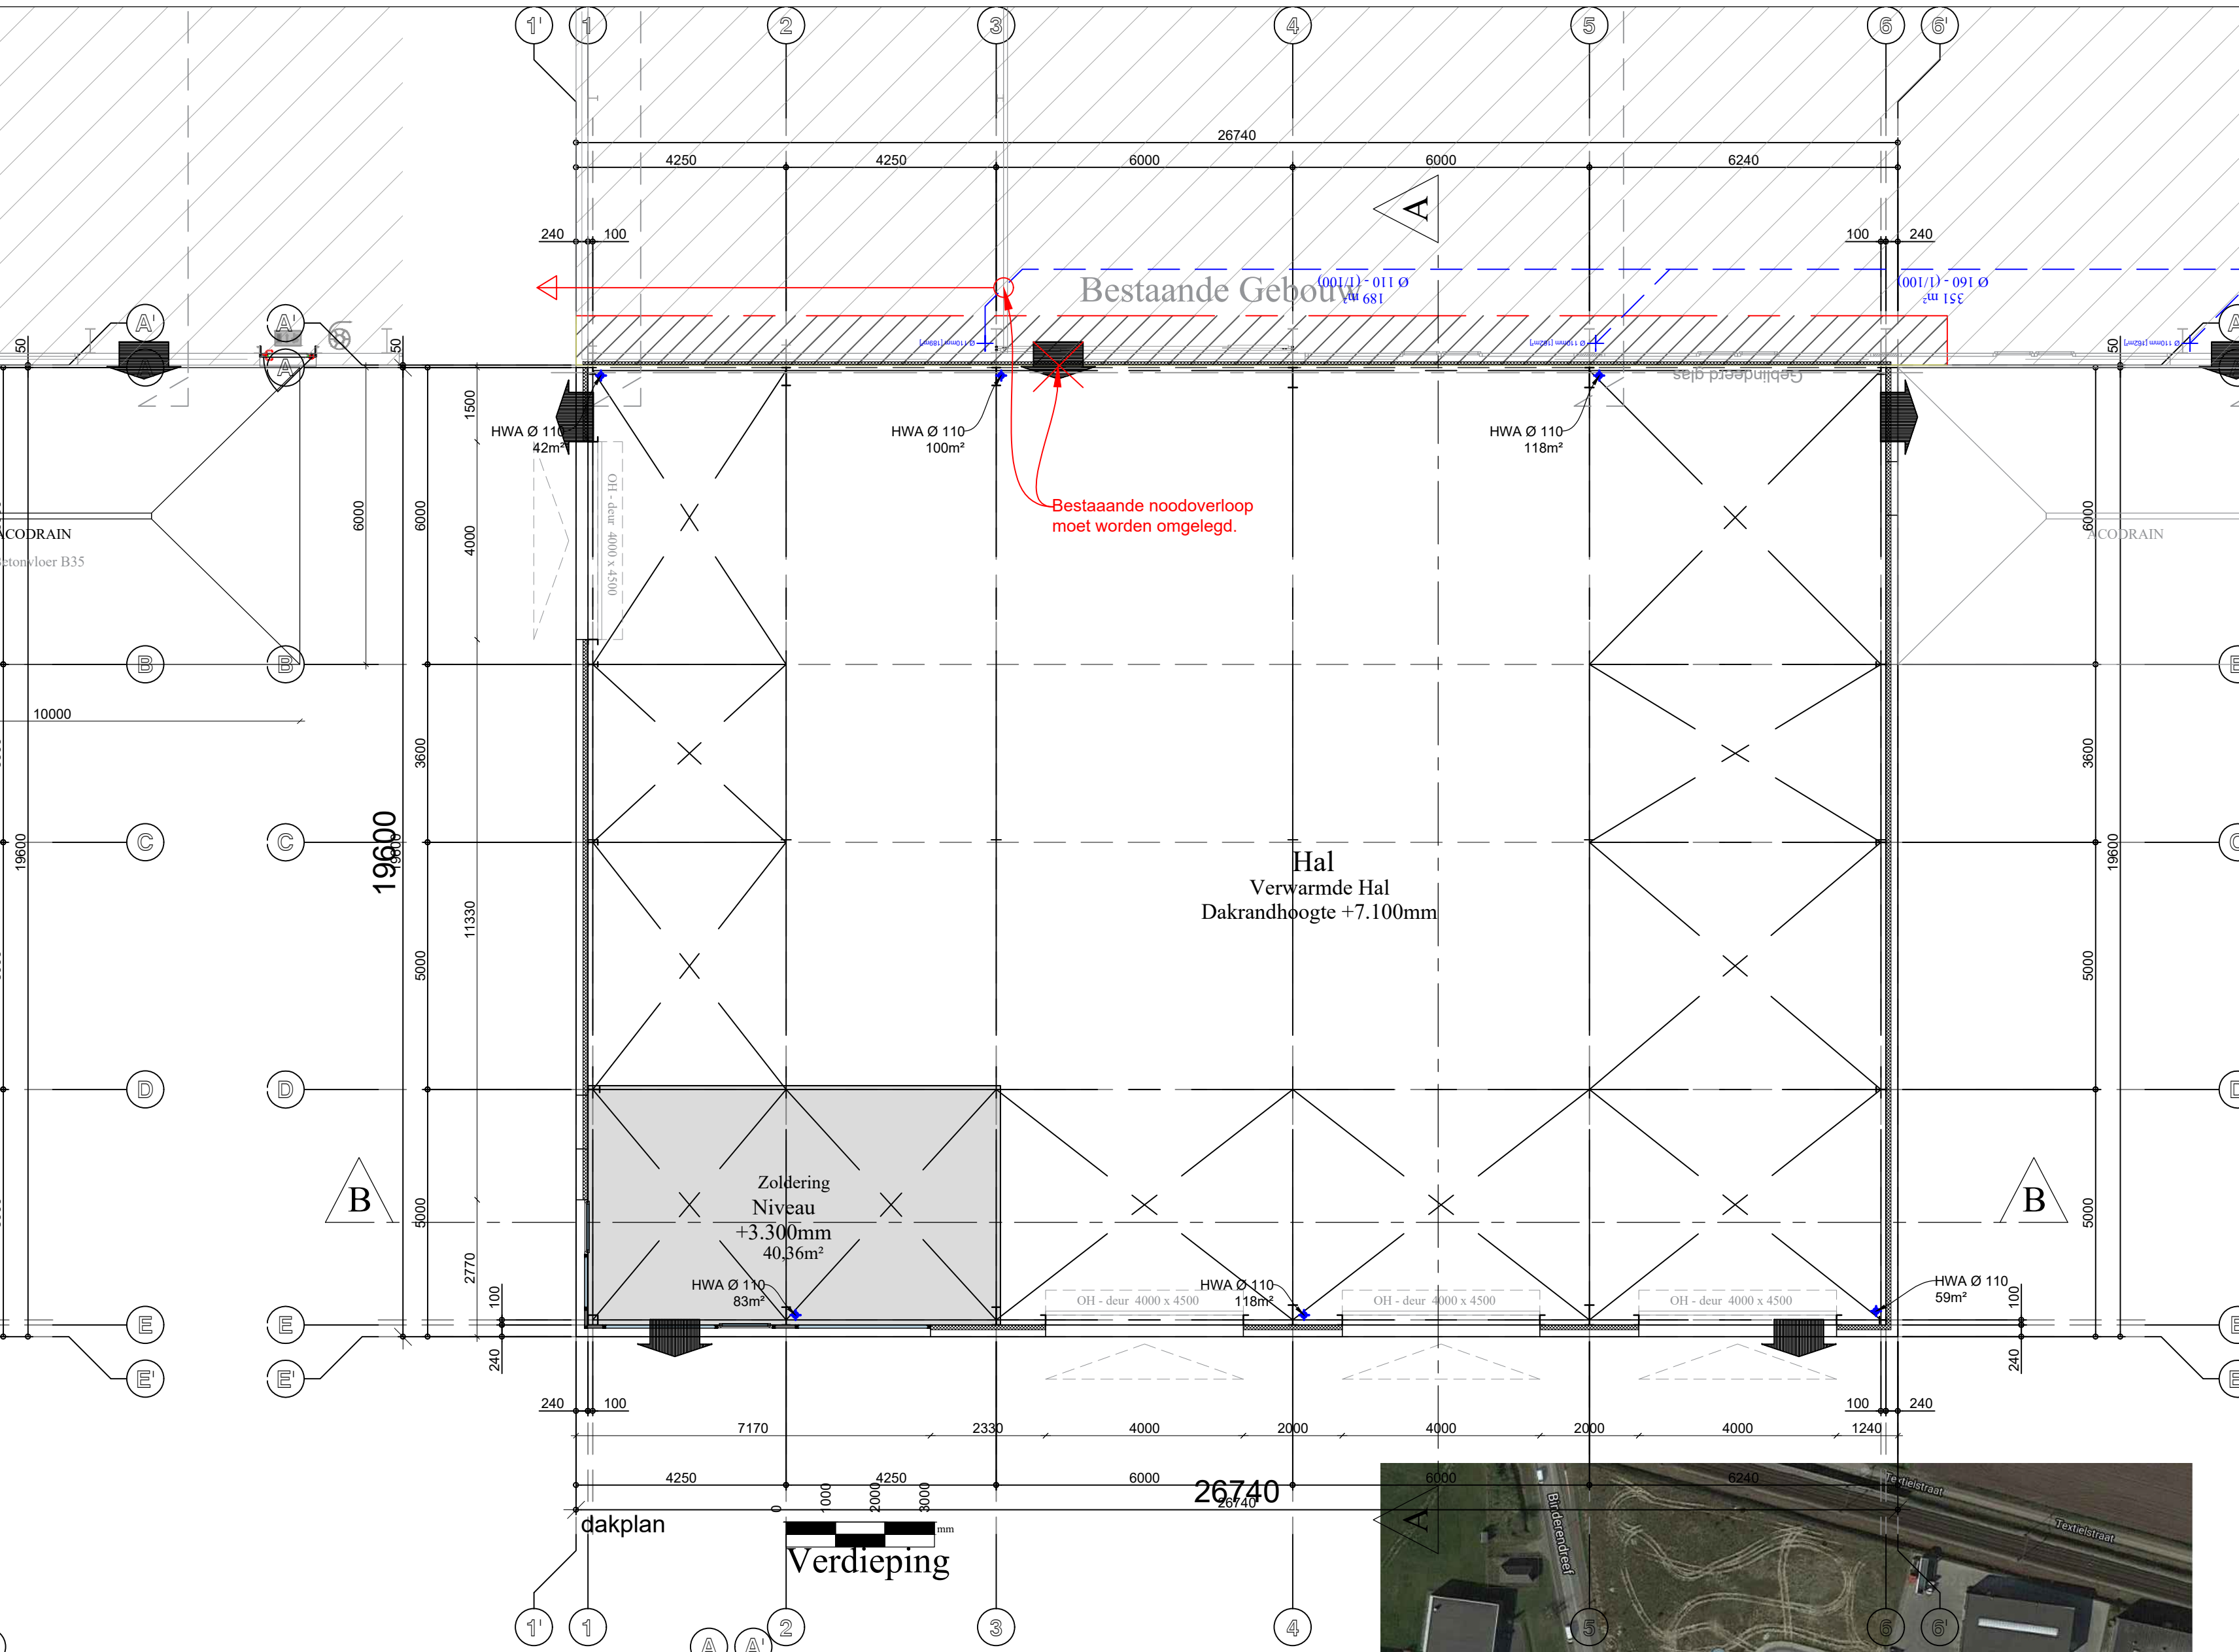
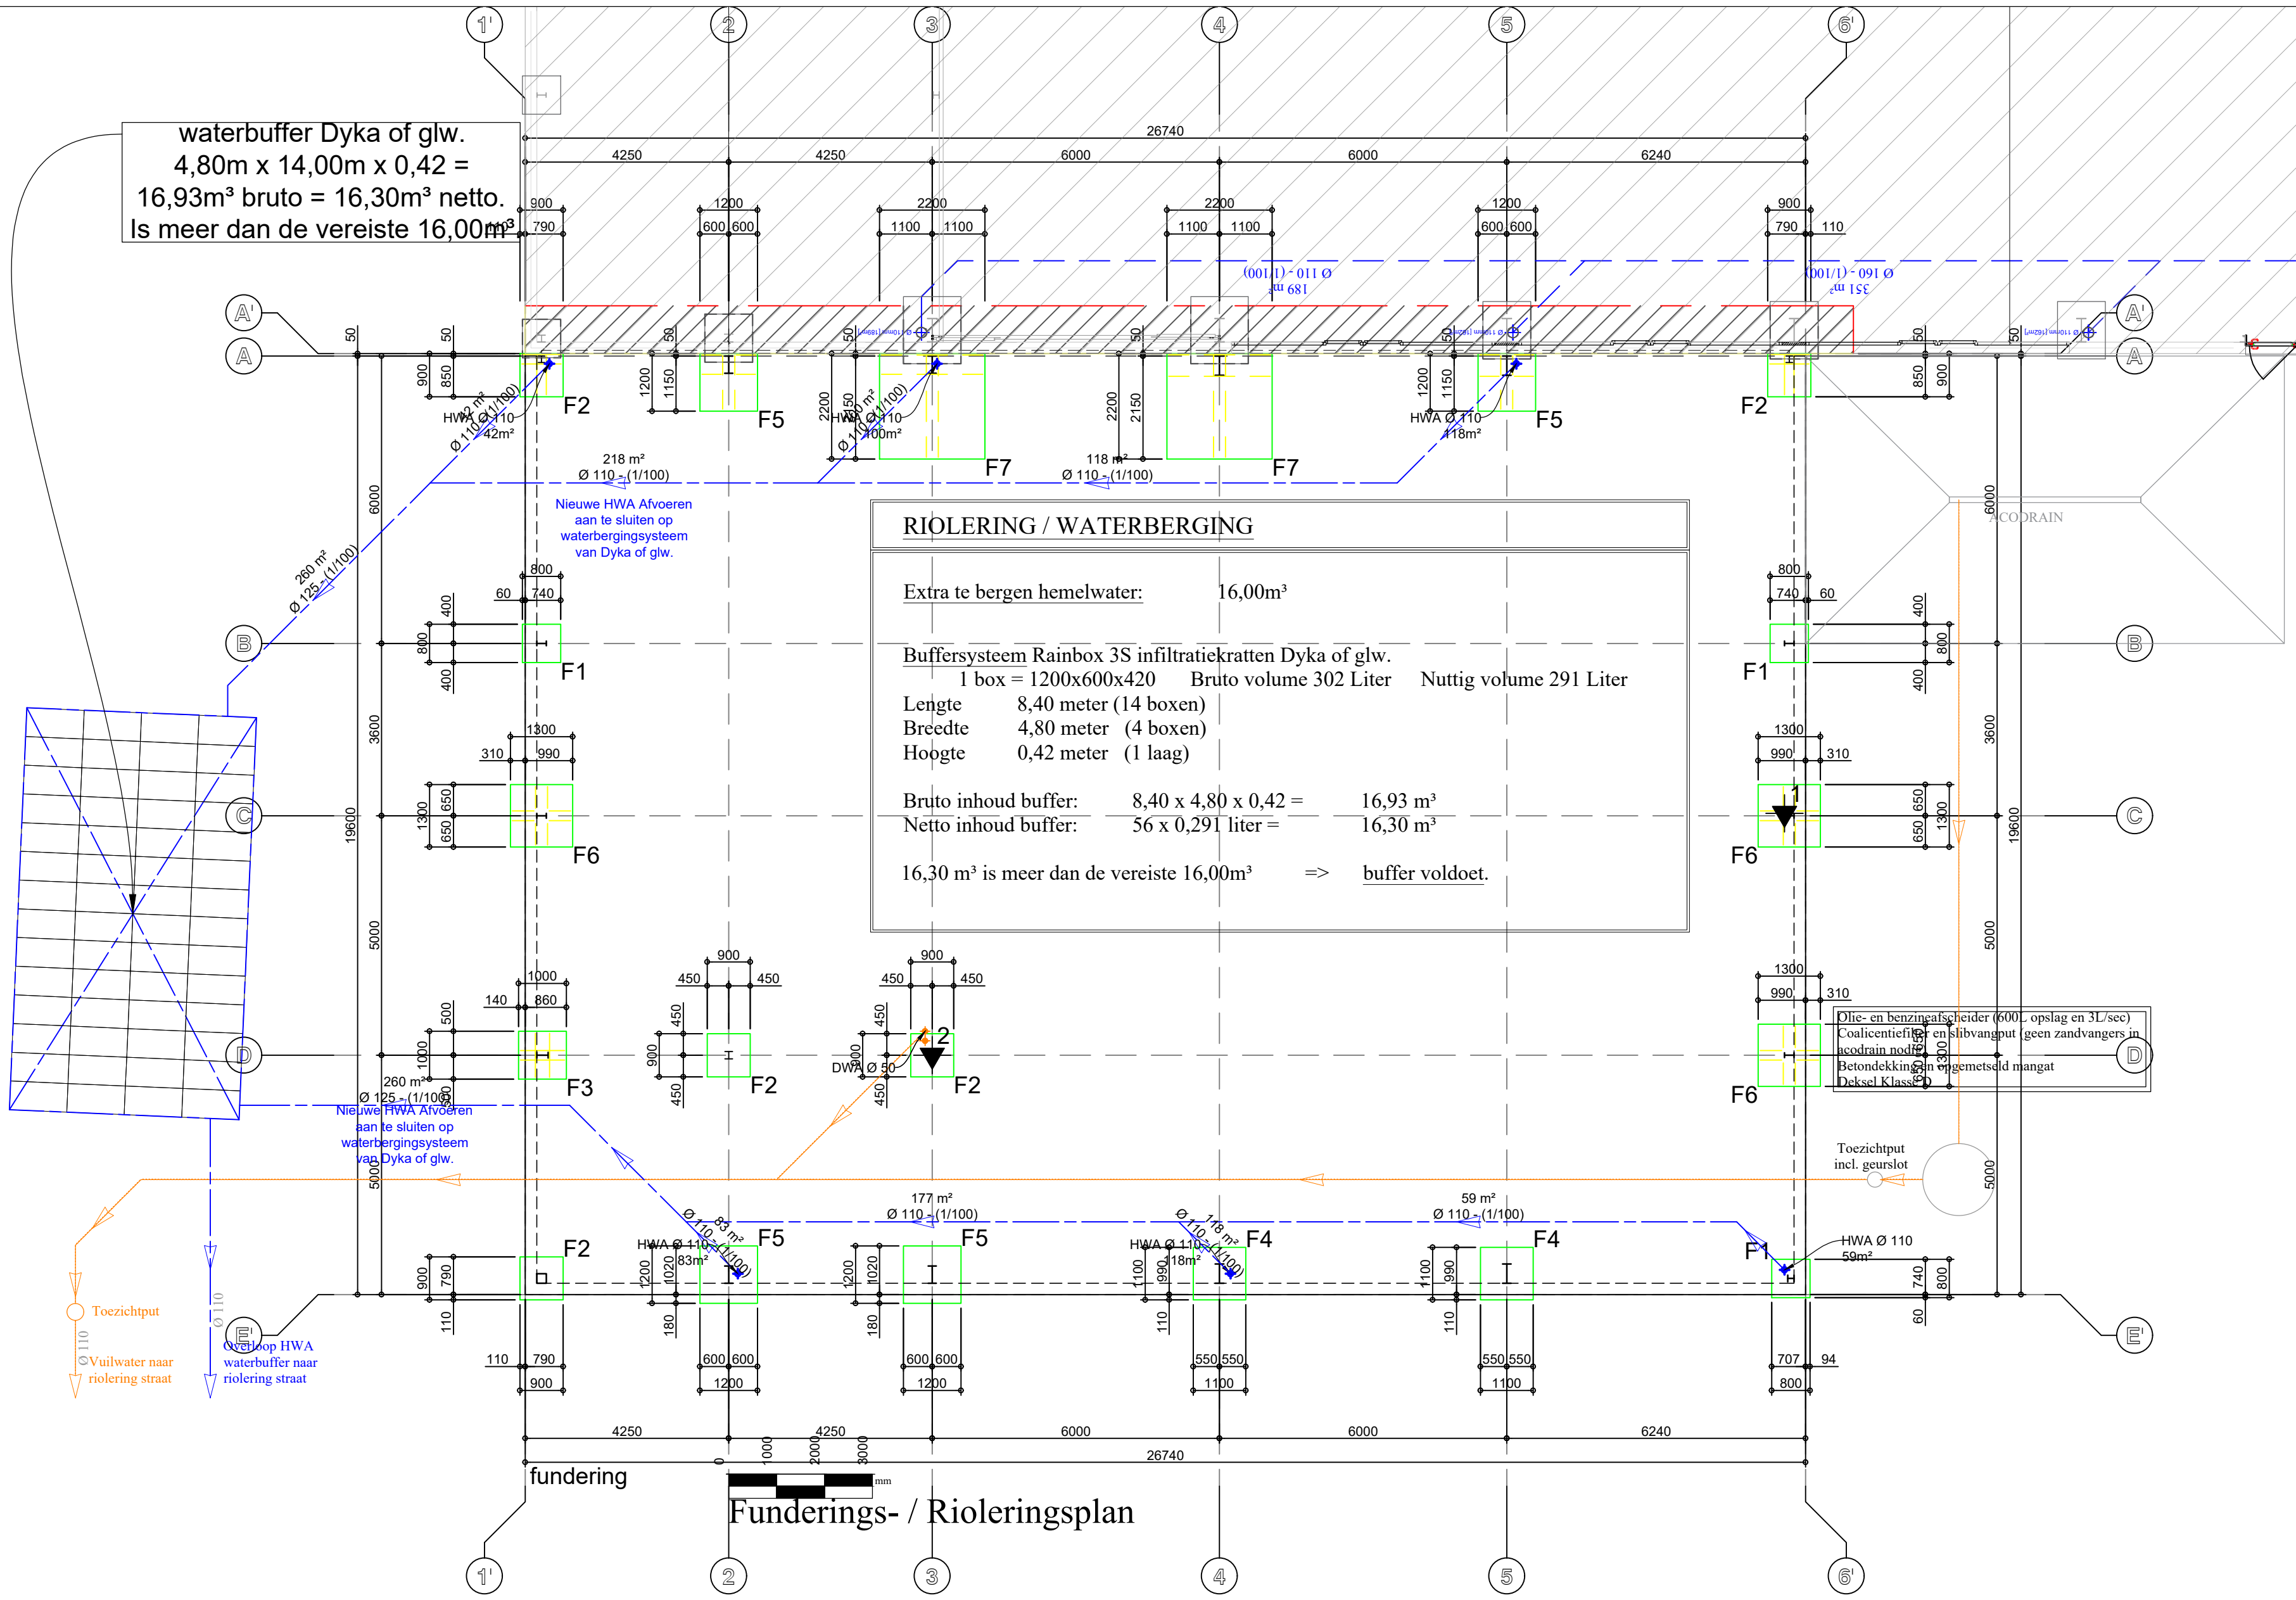
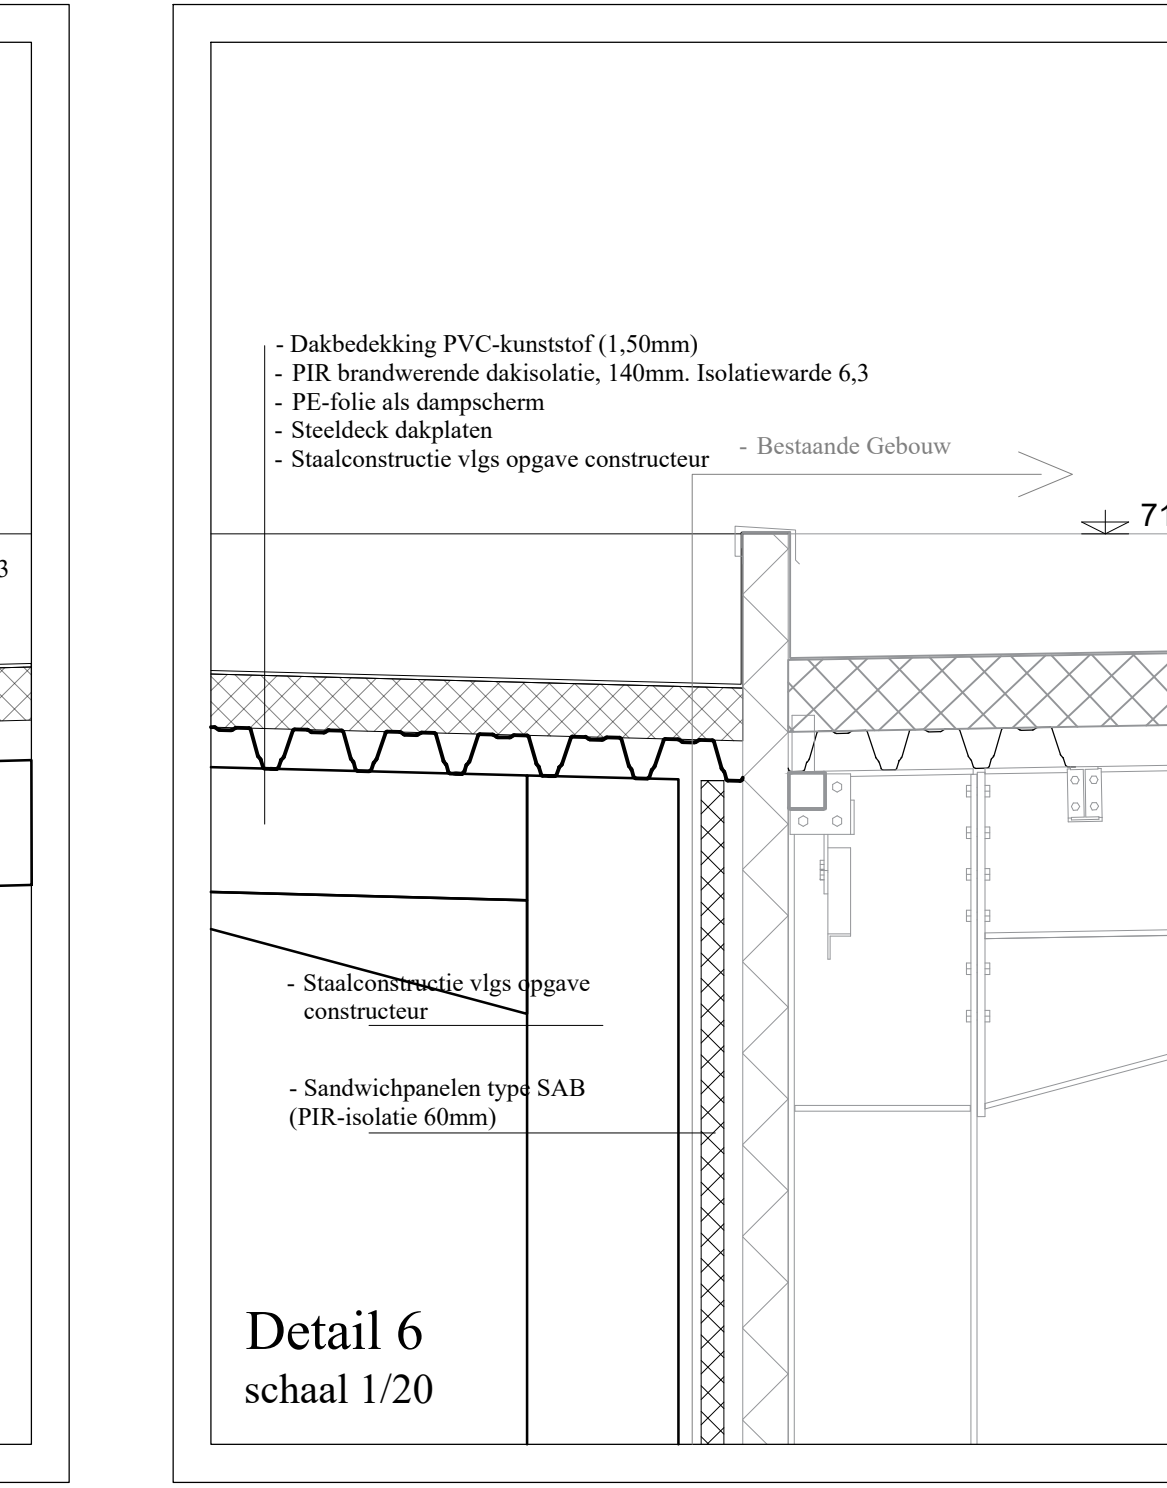
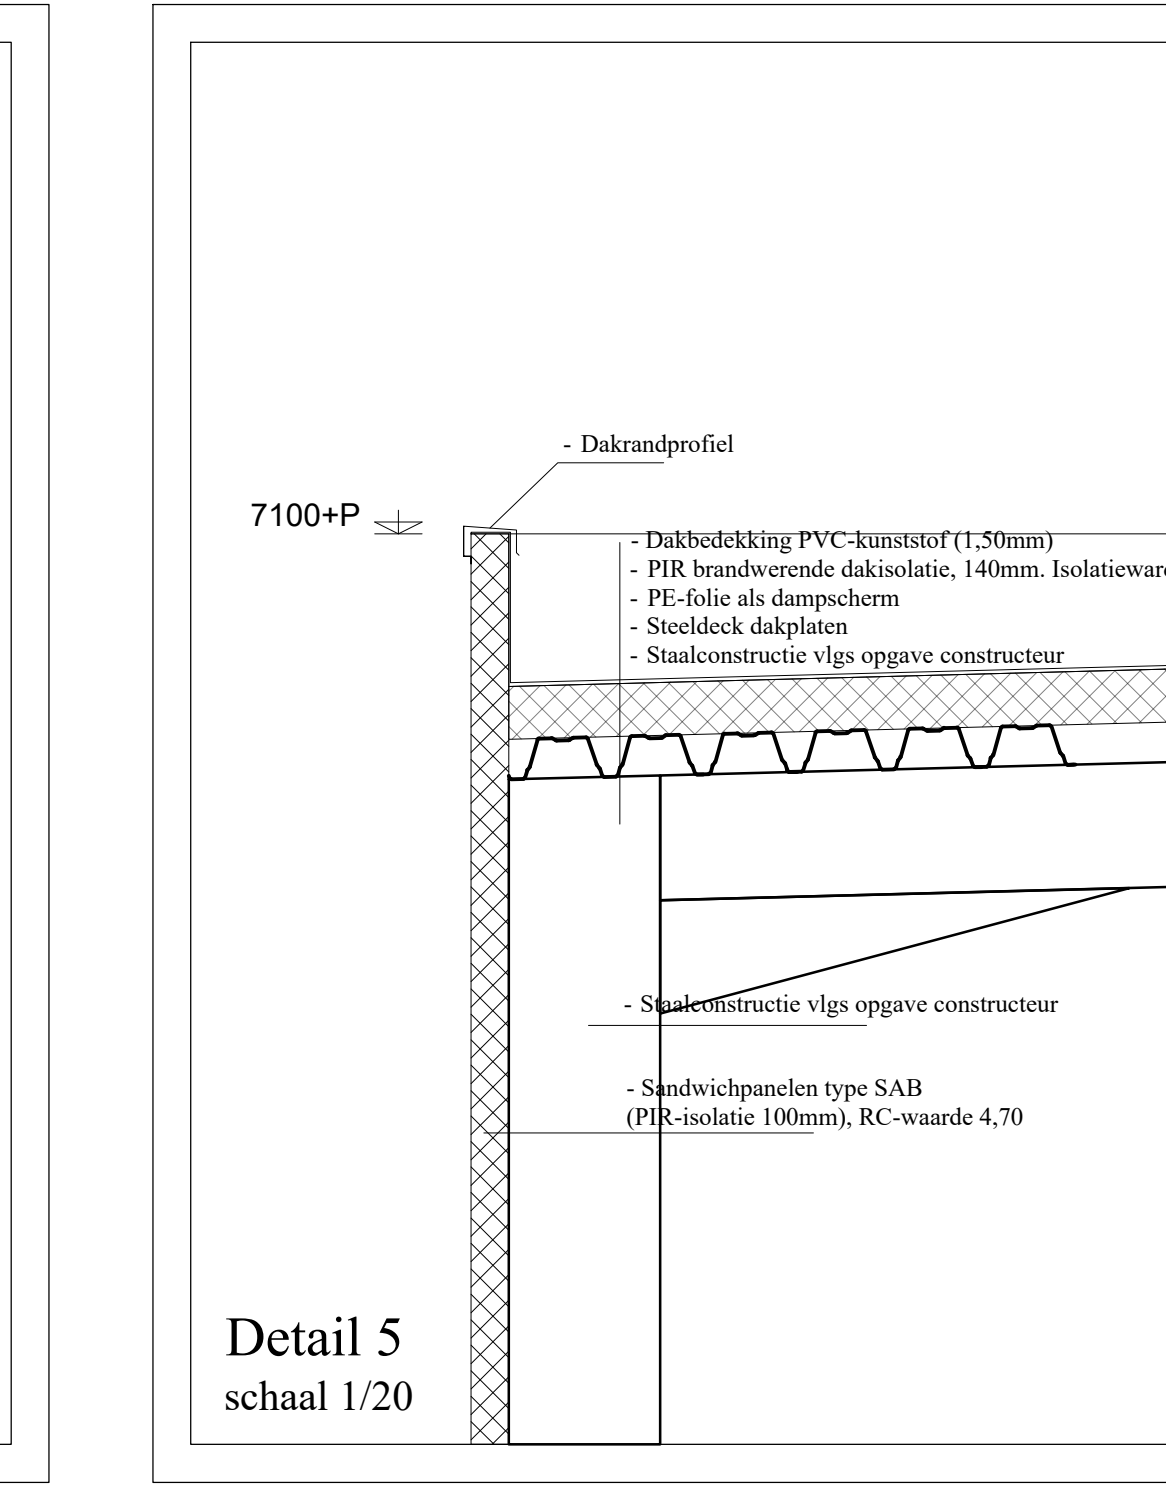
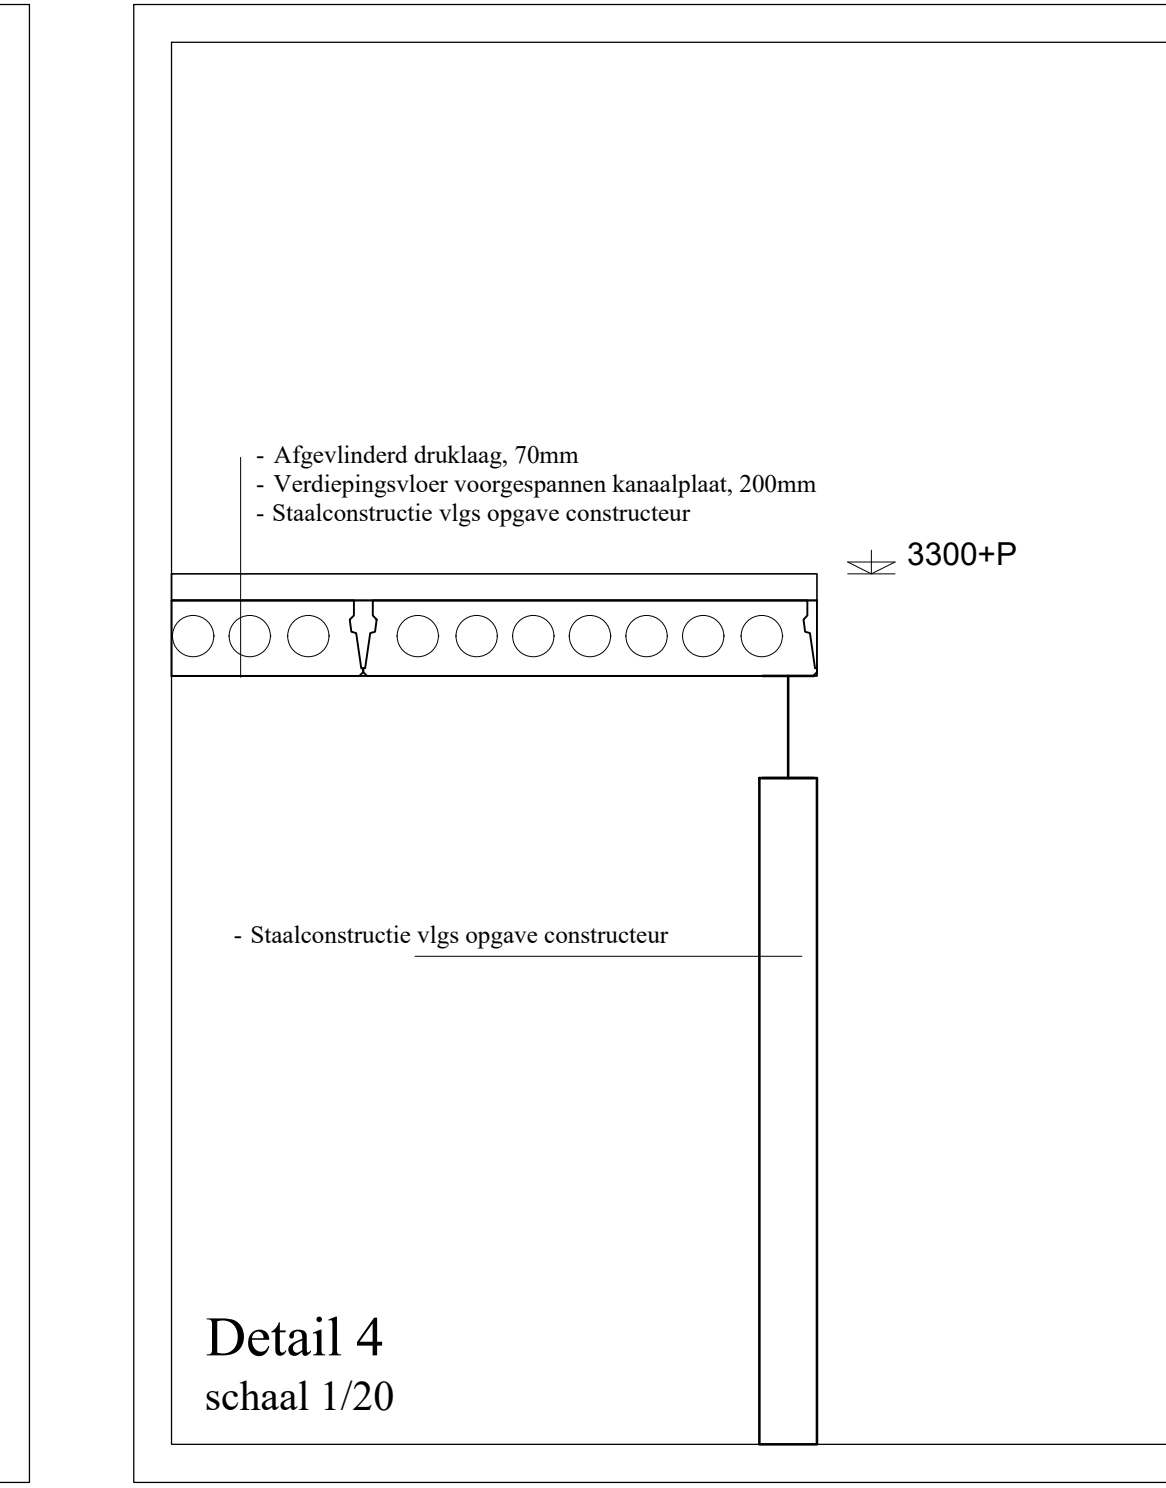
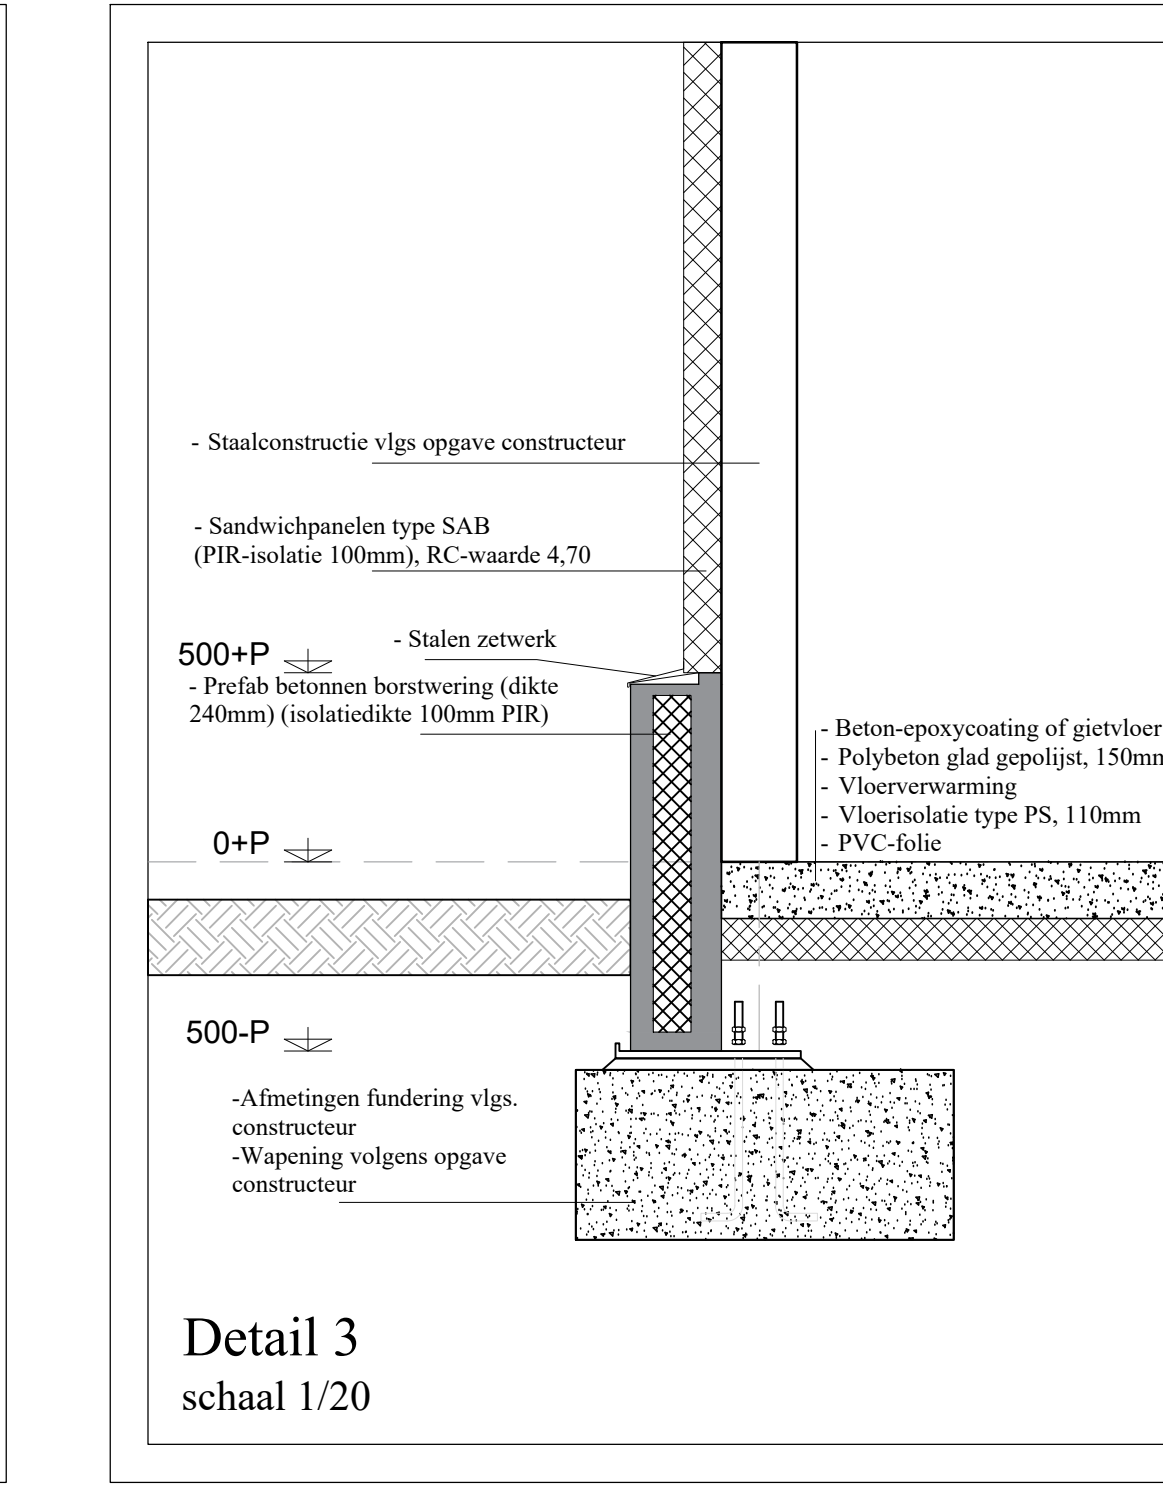
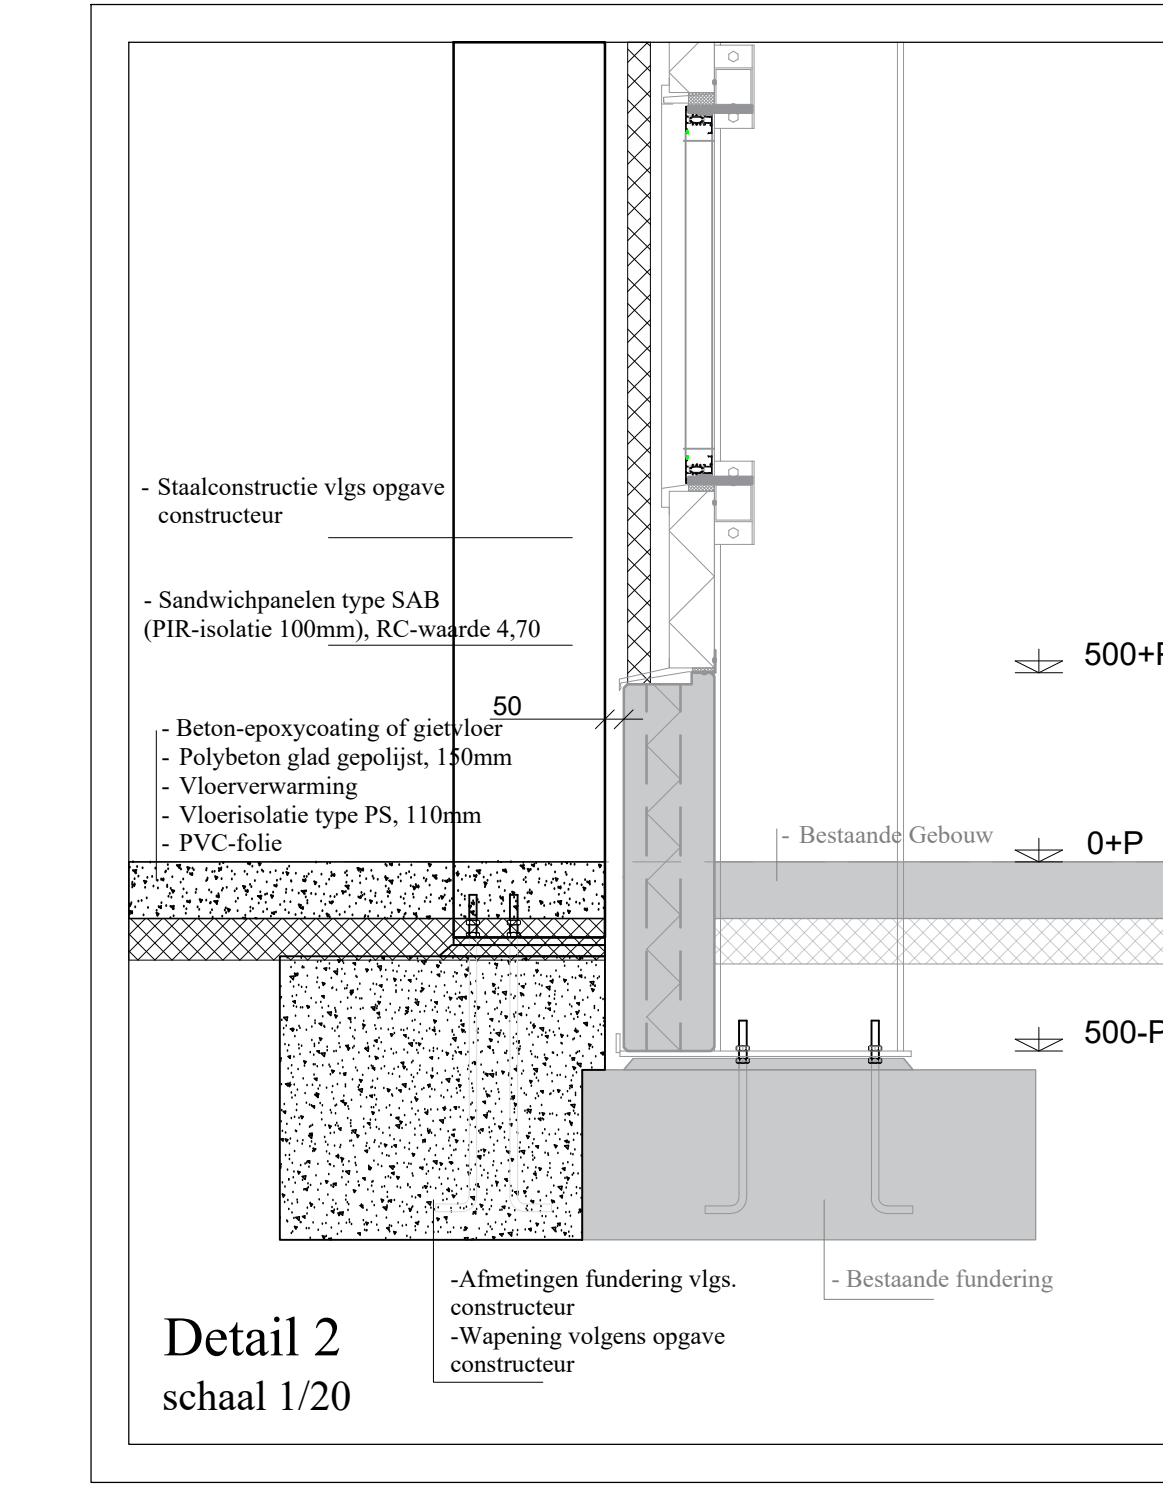
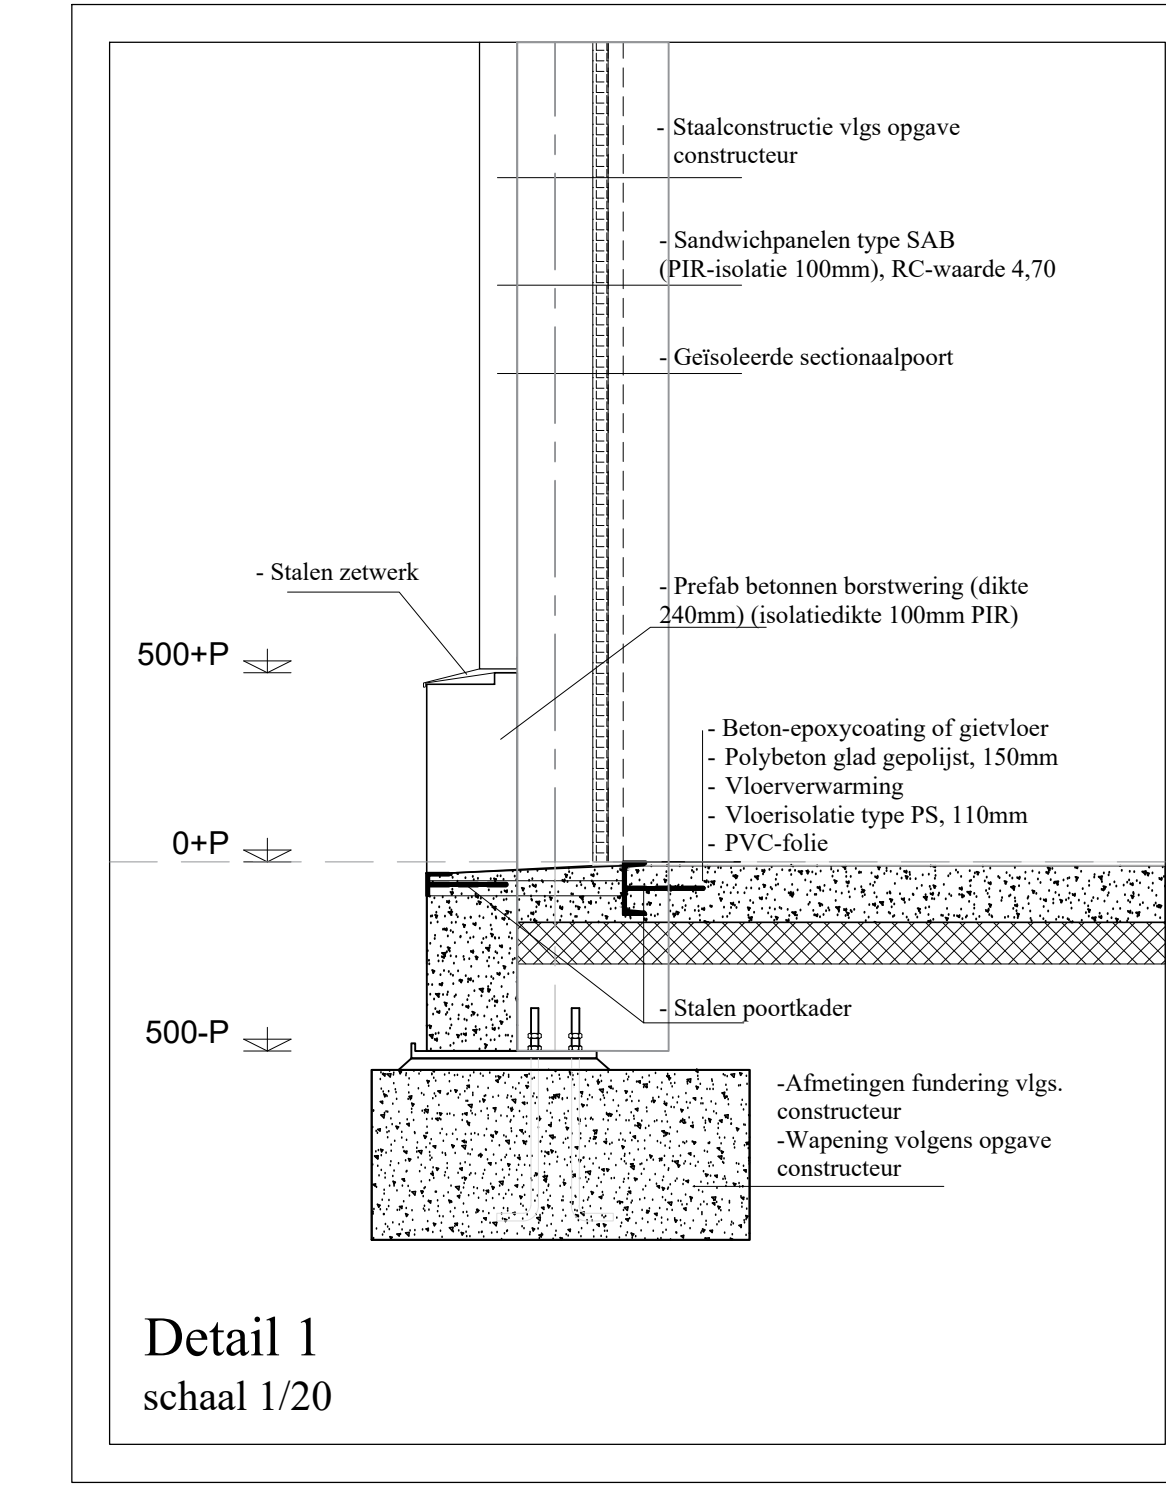
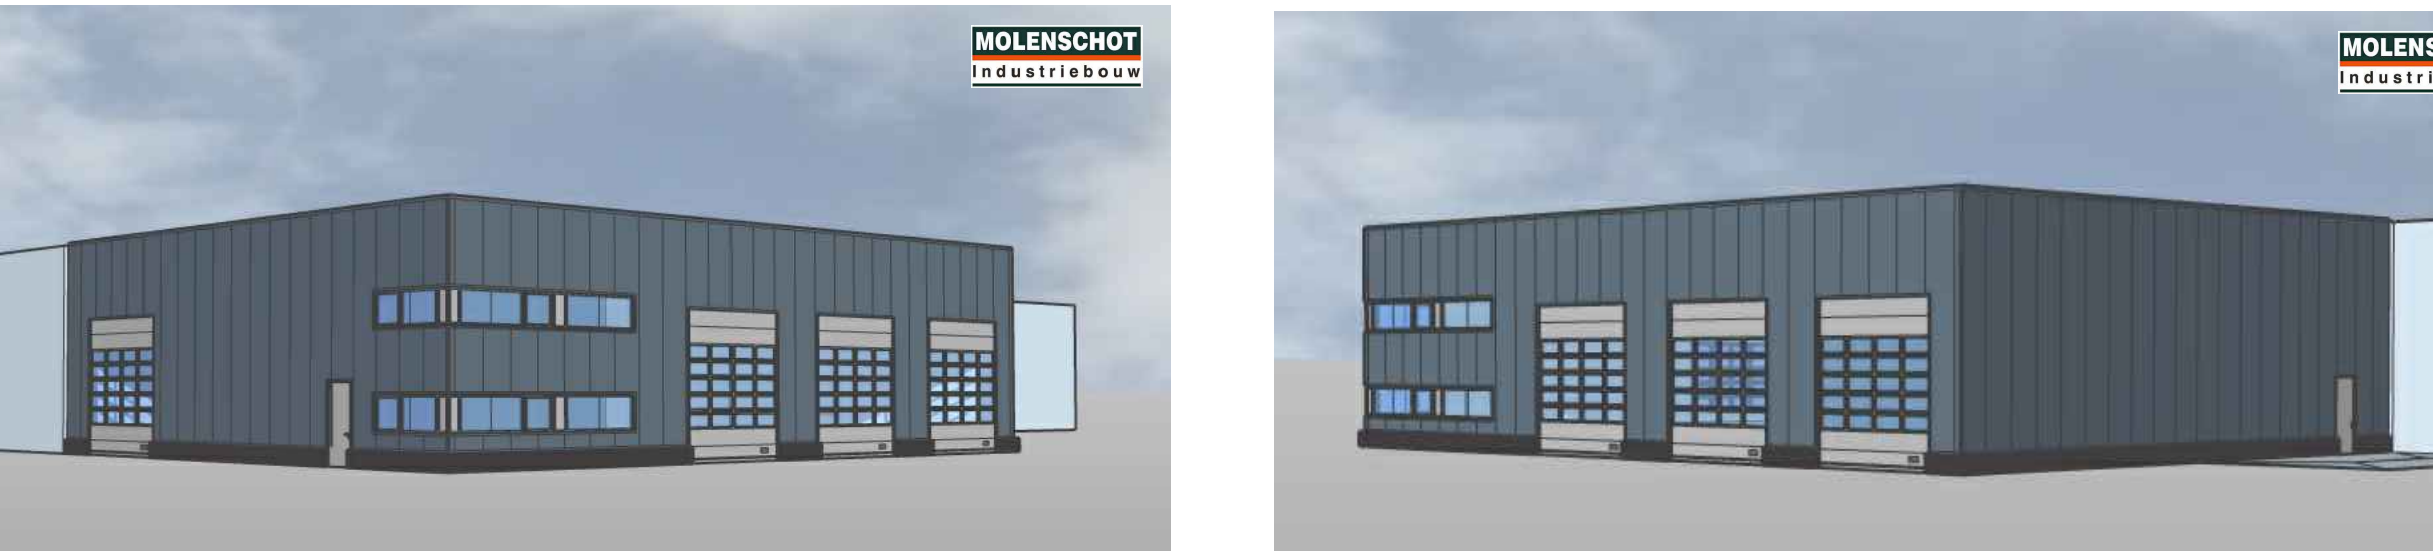


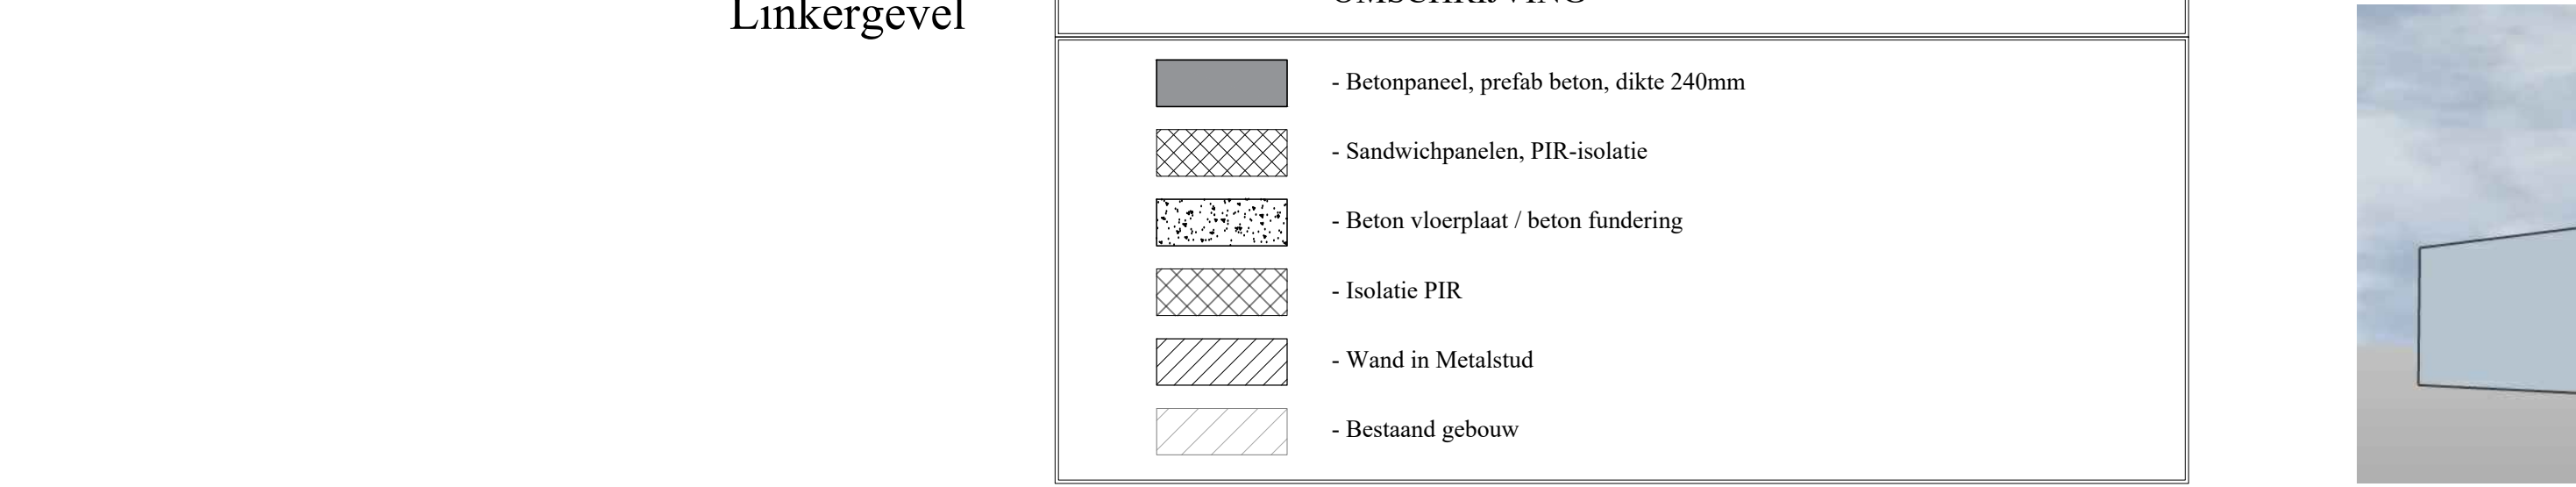

RENVОО	Onderdeel	Materiaal	Kleur
G.01	Borstwering	Beton, Silex, 240mm dikte	Labrador 8/12 Zwart
G.02	Gevel	Sandwichpaneelen	RAL 7016
G.03	Dorpel	Blauwe hardsteen	Blauwgrijs
G.04	Loopdeur	Staal / Aluminium	RAL 9006
G.05	OH-deur	Staal / Aluminium	RAL 9006
G.06	Binteschrijfwerk	Aluminium	RAL 9006
G.07	Binteschrijfwerk	Colorbet	-
G.08	Vitrinebeglazing	Aluminium	RAL 9006
G.09	Dakdichting	PVC	-

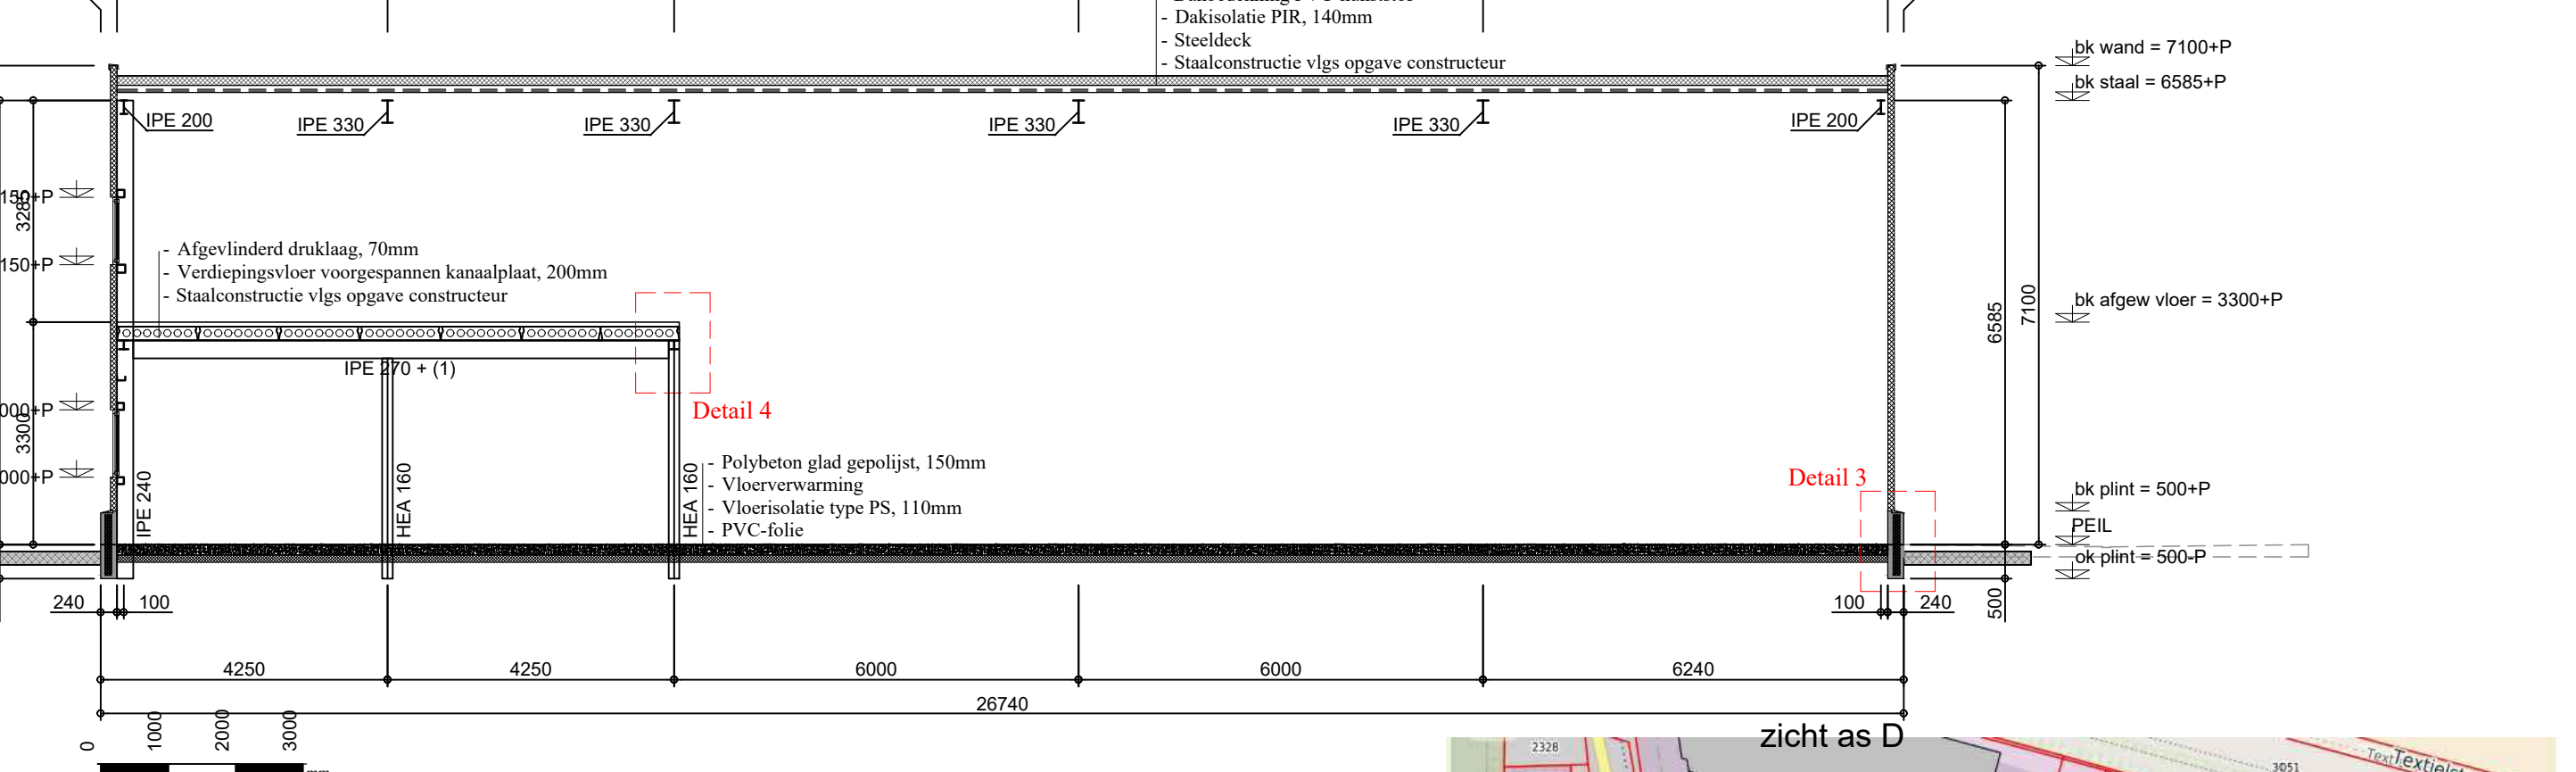

MOLENSCHOT

Industriebouw NL bv

Fabrieksweg 19C 5683PN BEST (NL) T +31 (0)6 - 18 39 28 28
info@molenshot.com KVK 84628421 BTW NL 8632.87.566.801

OPDRACHTGEVER
Van Honk Holding B.V.

UITBREIDING BESTAANDE BOUW
ASN Auteurschade service Schoneveld
Industrieweg
Sectie N
Parceelr. 2867 (nieuwe hal). 2868 (bestaande hal)
5753 PB Deurne
Nederland

ONDERDEEL
1 Inplanten
2 Grondplannen, Gevelzichten,
Doorsneden en Detailtekeningen

WIJZIGINGEN
07/06/2022: aanpassingen in best. d.d. 19/6/2022
17/06/2022: aanpassingen in best. d.d. 19/6/2022

MOLENSCHOT INDUSTRIEBOUW NEDERLAND bv

Dossier nummer: Deurne
Datum: 21/03/2022 Tekenaar: LEG

Blad 02
Schaal
Grondplannen, Gevelzichten, Doorsneden
en Detailtekeningen
1/100 - 1/20

Dit ontwerp is eigendom van MOLENSCHOT Industriebouw NL bv te Best.
Het is verboden dit te gebruiken of te kopiëren zonder schriftelijke toestemming van de directie van
MOLENSCHOT INDUSTRIEBOUW NL bv.