



VOORGEVEL

ACHTERGEVEL

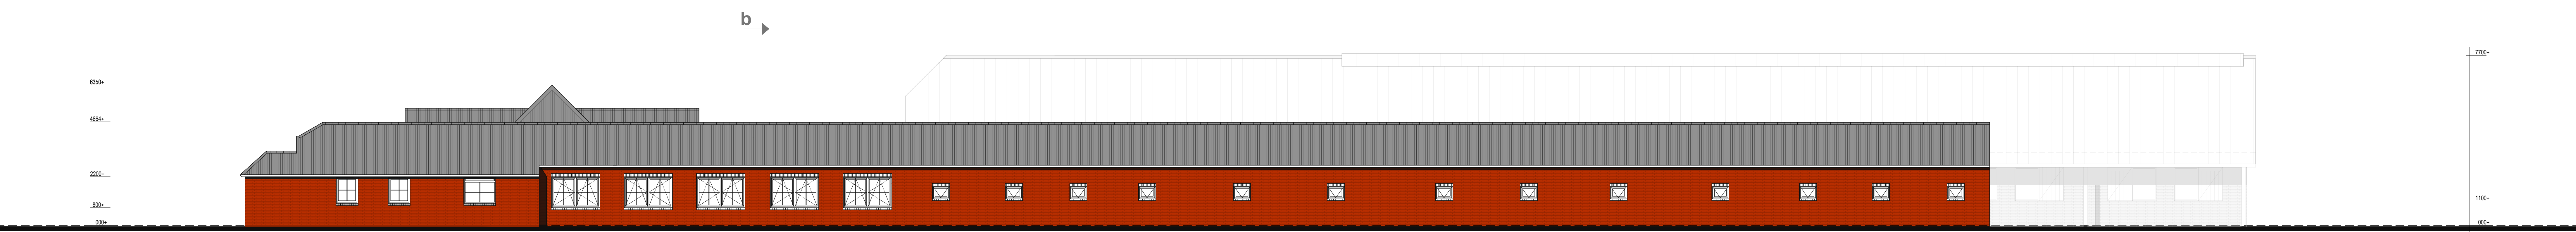

RECHTER ZIJGEVEL

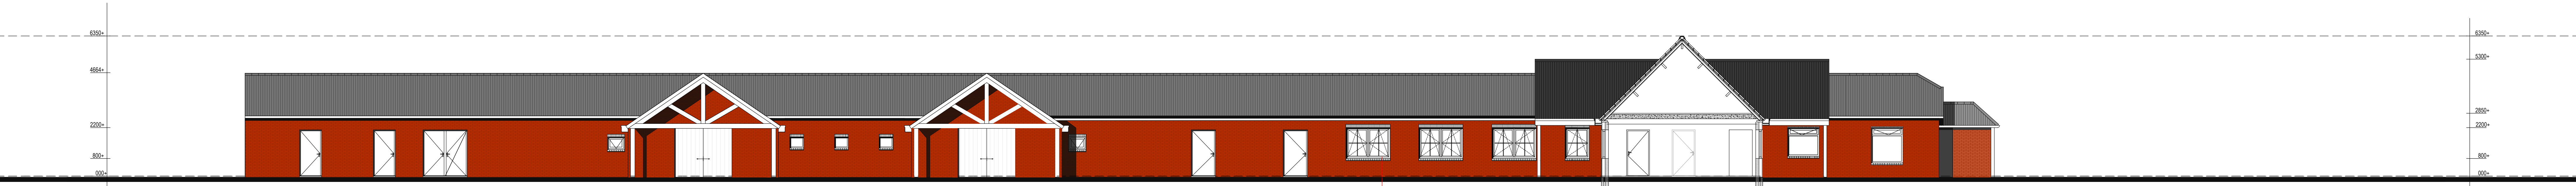

LINKER ZIJGEVEL (doorsnede -a)

Hardhouten kozijnen, kleur wit
Hekler isolatieglas, HR++



Doorsnede -b