


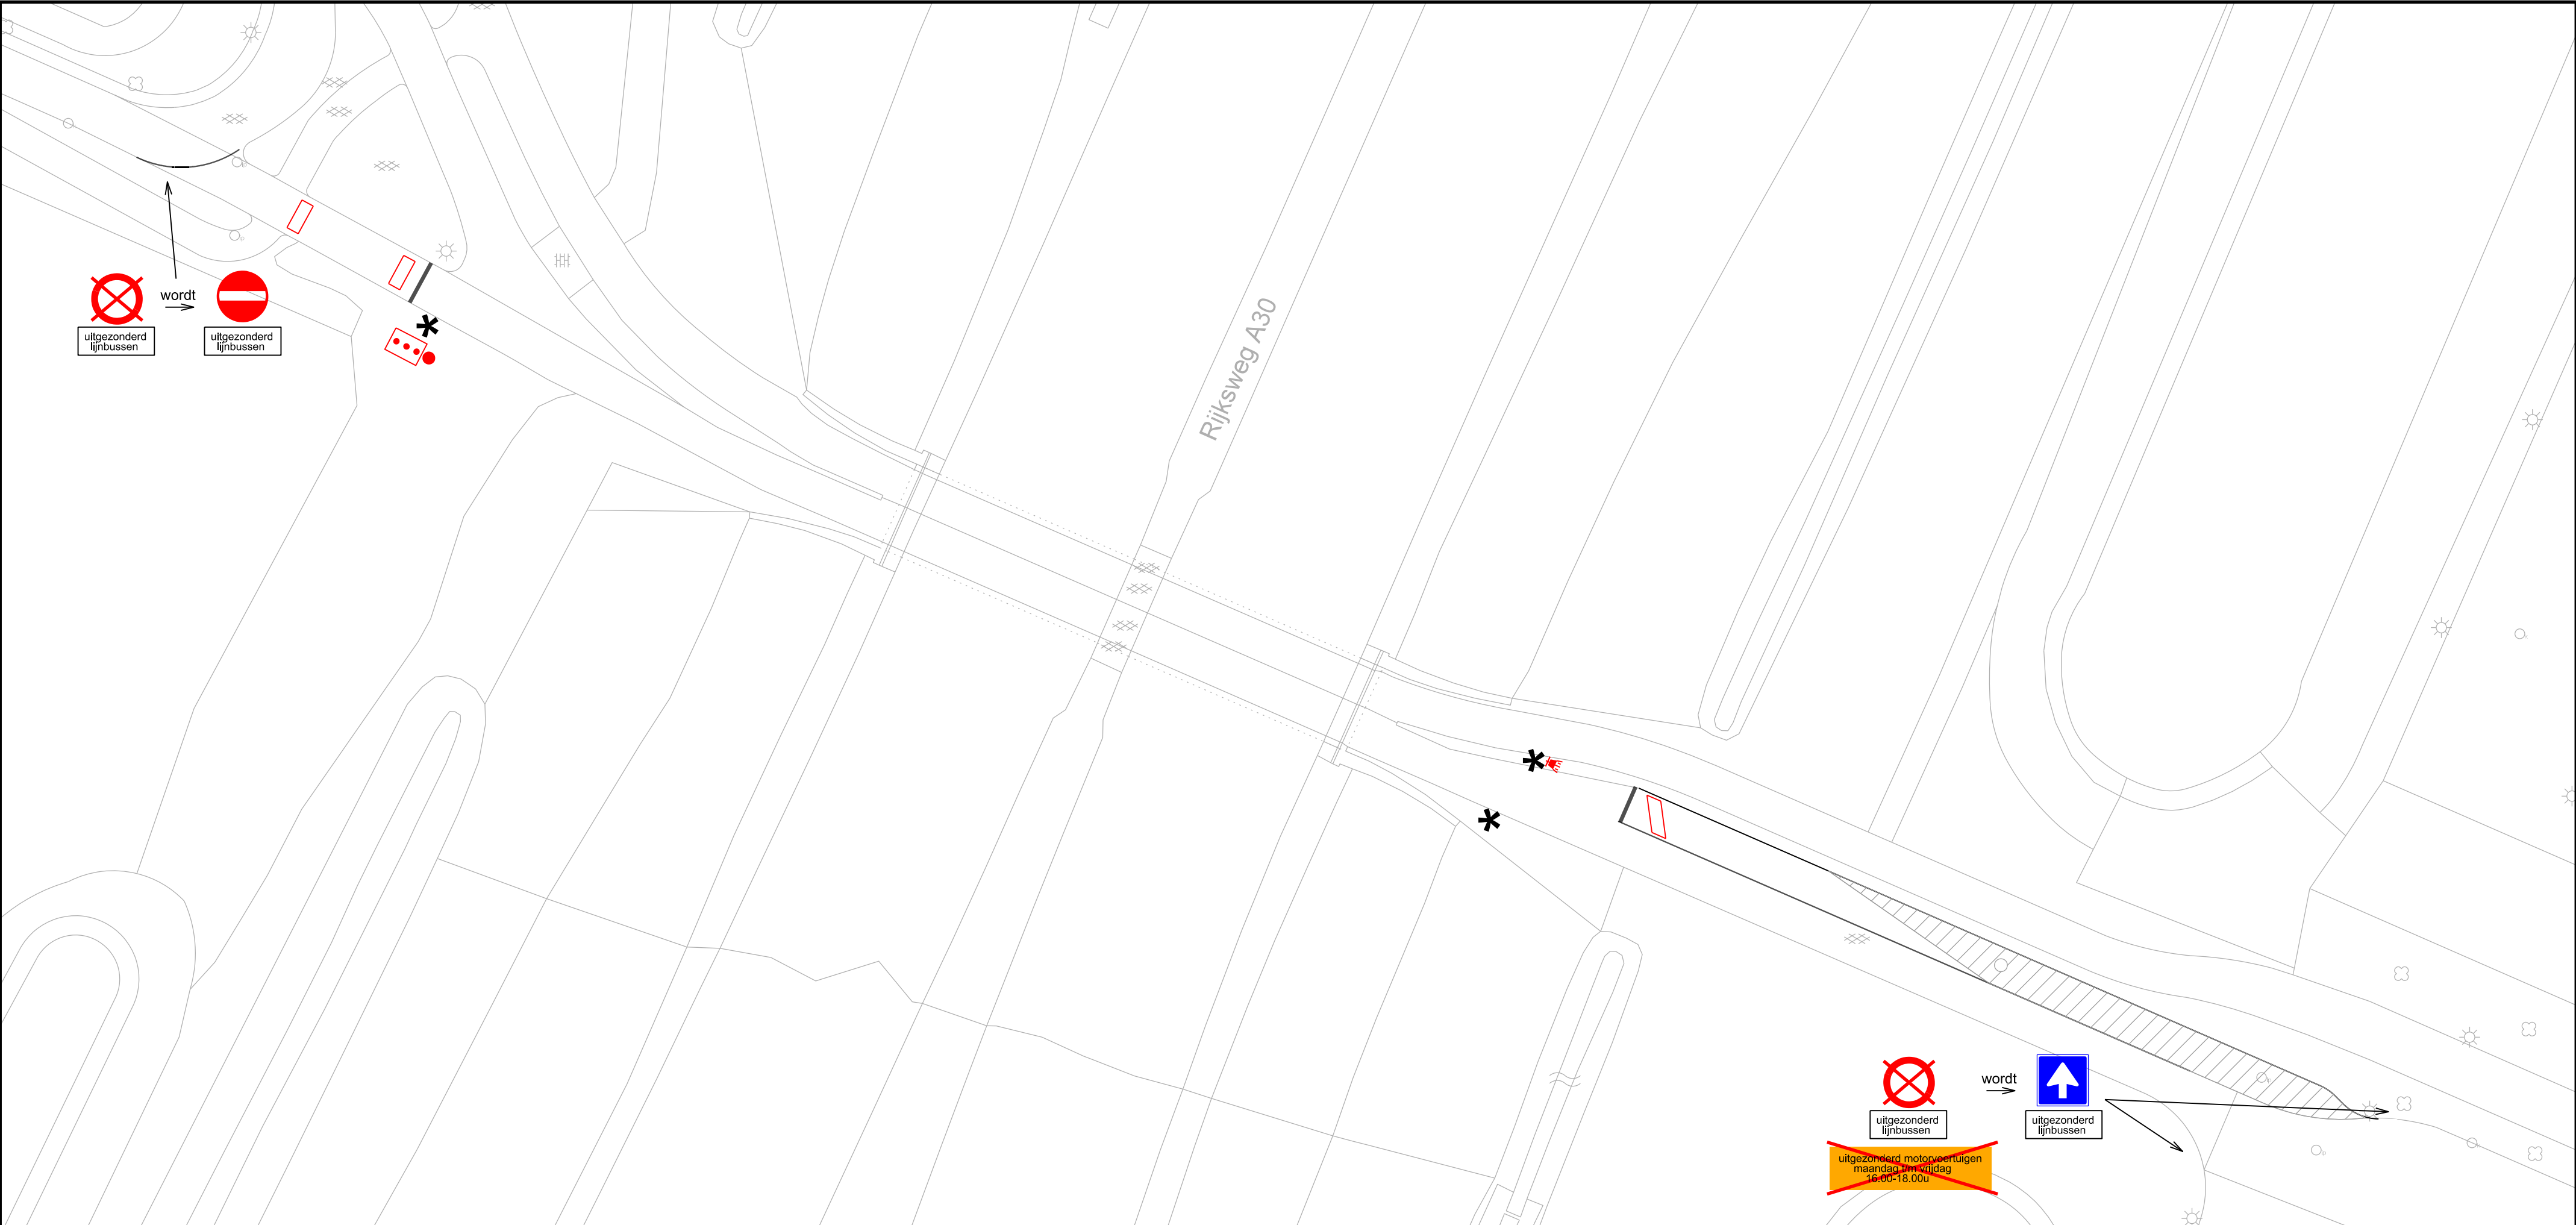

25-07-2022	Bart van der Hulst	Status/ Wijzigingen	
Datum	Tekenaar		
Opdrachtgever		Project nr.	van
Projectomschrijving		Bestek nr.	1:500
Tekening omschrijving		Schaal	A3
		Formaat	
		Tekening nr.	2020CTV-301
		Opmerking	



Ingenieursbureau
Cluster Leefomgeving en Veiligheid

Postbus 9024 - 6710 HM Ede Bezoekadres: Gemeentewerf - Asakkerweg 8 - Ede